
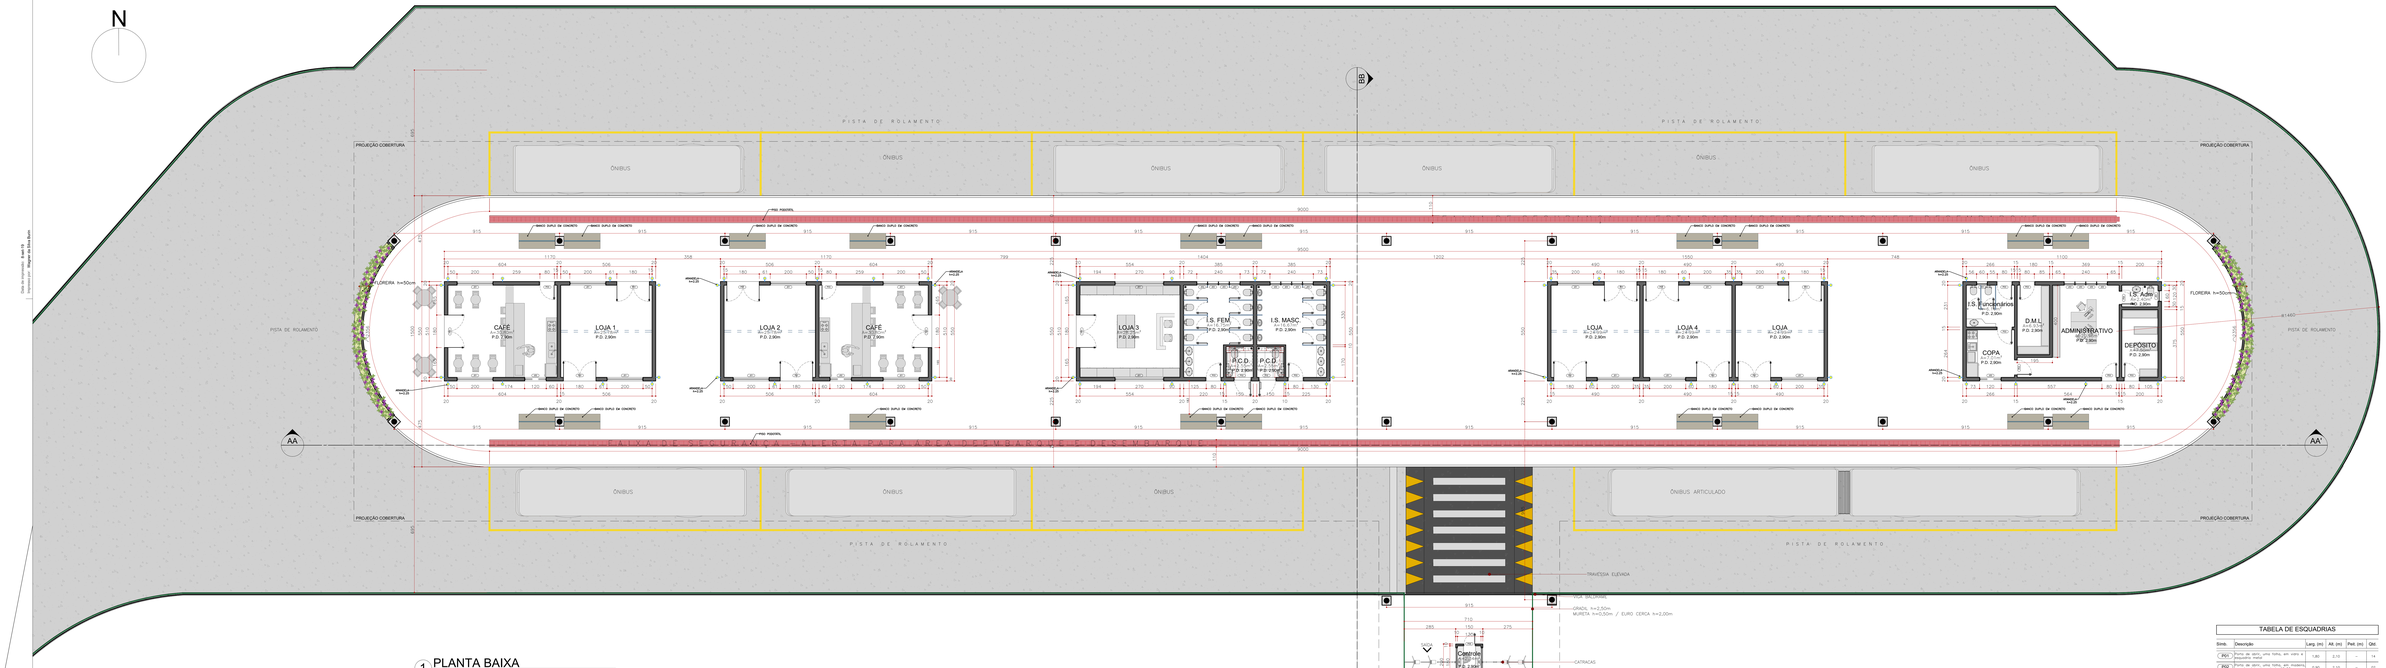



1 PLANTA BAIXA
ESCALA 1/75

TABELA DE ESQUADRIAS

Simb.	Descrição	Larg. (m)	Alt. (m)	Peit. (m)	Qtd.
PG1	Porta de vidro, uma folha, em vidro e esquadria metal	1,80	2,10	–	14
PG2	Porta de vidro, uma folha, em esquadria com bandeira basculante MAXIMAR	0,90	2,10	–	02
PG3	Porta de vidro, uma folha, em esquadria	0,80	2,10	–	10
PG4	Porta de vidro, uma folha, em esquadria	0,70	2,10	–	01
PG5	Porta de vidro, uma folha, em esquadria	0,60	2,10	–	01
J01	Janela fixa, em vidro, esquadria metal	2,00	1,85	0,15	14
J02	Janela basculante, em vidro e metal	1,20	0,60	1,20	03
J03	Janela basculante, em vidro e metal	0,60	0,10	1,50	14
J04	Janela fixa, em vidro, esquadria metal	3,70	1,85	0,15	02
J05	Janela fixa, em vidro, esquadria metal, com veneta cega	1,60	1,10	1,20	02

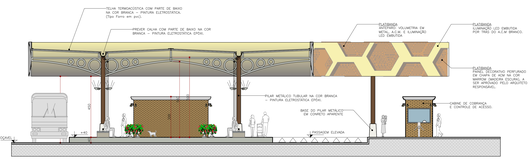

1 Corte - A2
ESCALA 1/100

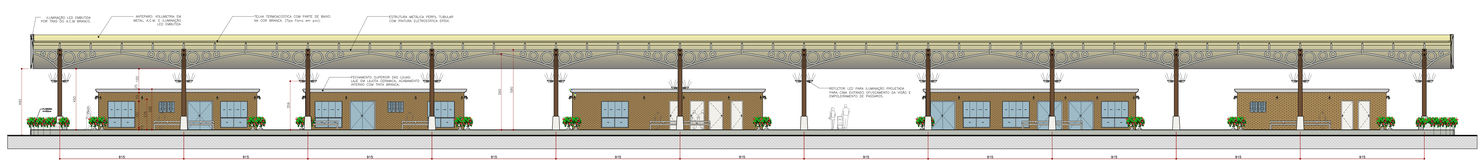

1 Corte - A1
ESCALA 1/100

REVISÃO	DESCRIÇÃO	DATA	VISTO
--	--	--	--

PREFEITURA DE PIRAQUARA
Secretaria de Desenvolvimento Urbano
Superintendência de Projetos e Obras
RUA 7 DE SETEMBRO, 1000 (ANTIGO 1070) - PIRAQUARA/PR | Tel. (41) 3636-3500
CONSELHO REGIONAL DE ARQUITETURA E URBANISMO - CAU/PR | Nº 1.000.000-0

OBRA
TERMINAL URBANO DE PIRAQUARA

Endereço
AV. São Roque, nº 40-10. - Piraquara - PR

REF. / ART.
00000

Conteúdo
PLANTA BAIXA
CORTE AA - AA'
CORTE BB - BB'

Escala
1/75
1/100
1/100

Desenho
WAGNER BURIN

Data
06/09/2019

ARQ
03/05

RESPONSÁVEL TÉCNICO
WAGNER BURIN
CAU A153949-0
Assinatura

Nome do arquivo
Implantação_Terminal_Piraquara_FINAL REV010 - PRANCHA PLANTA BAIXA.dwg

Reservado à aprovação da P.M.P.

Reservado à assinatura do Prefeito Municipal

Marcos Marcelo de Souza Tessaroli
Prefeito Municipal

Uso da matrícula: Exercício: Regina Maria Bueno

Uso exclusivo: Wagner Burin
Arquivo digital: Implantação_Terminal_Piraquara_FINAL REV010 - PRANCHA PLANTA BAIXA.dwg