

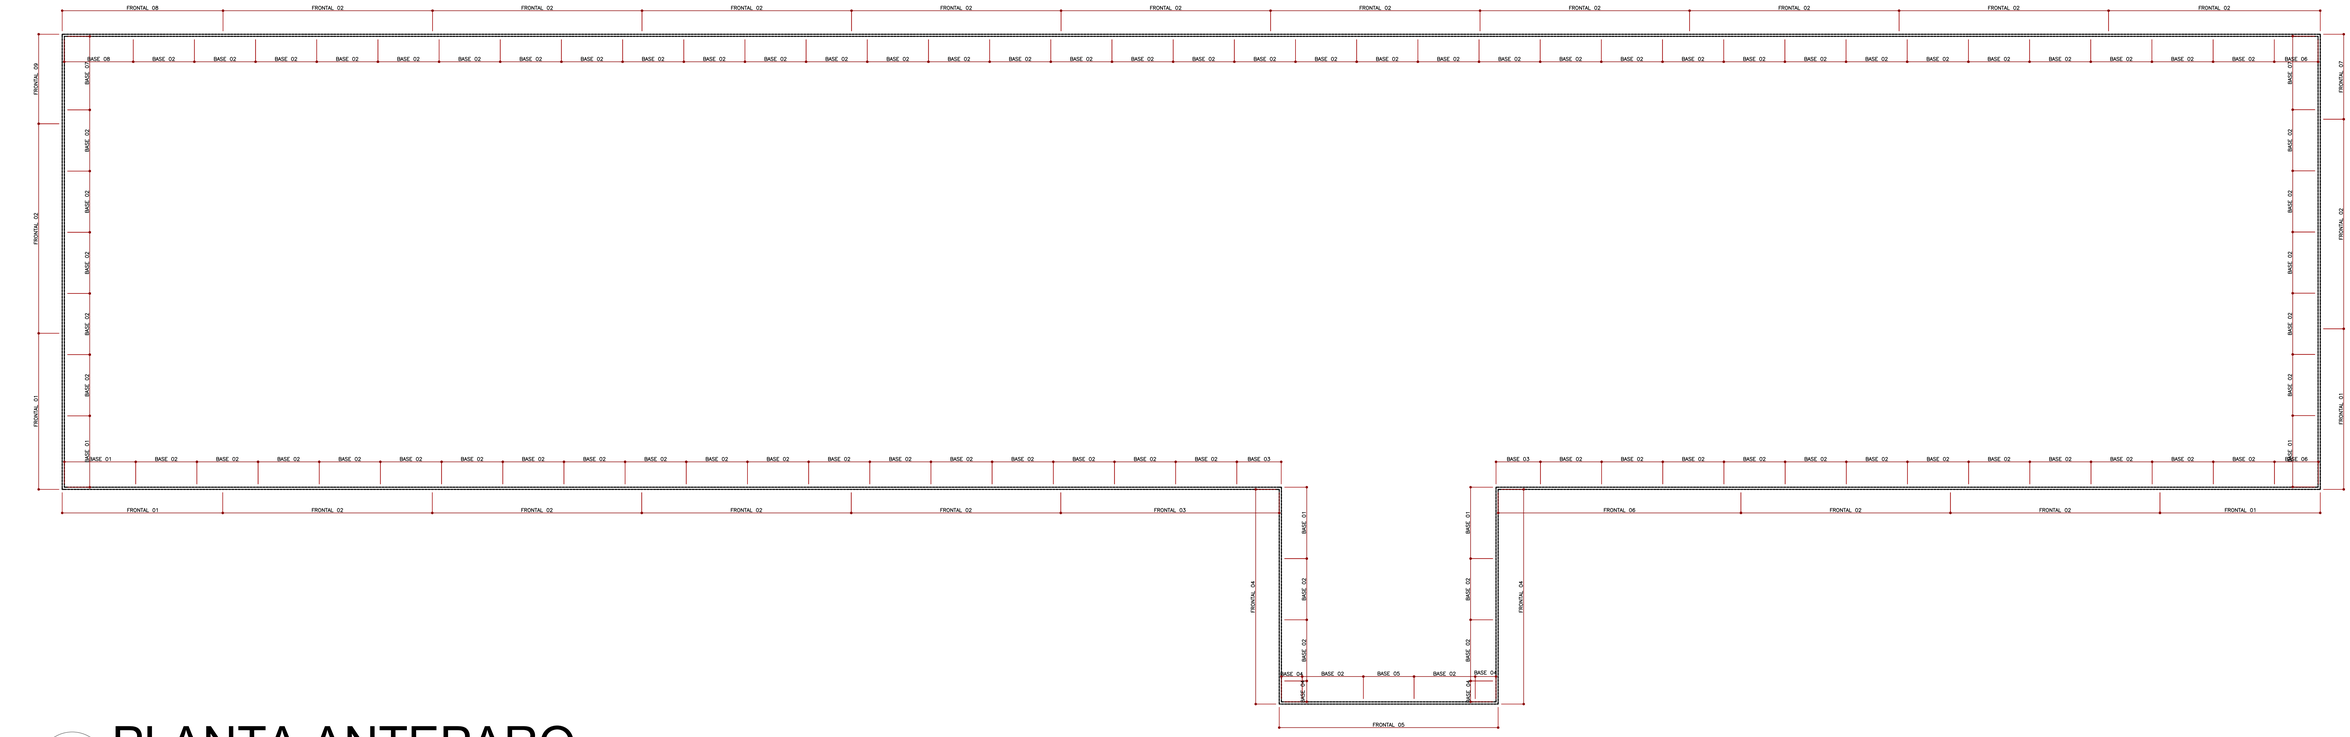


1 PLANTA ANTEPARO


ESCALA: 1/100

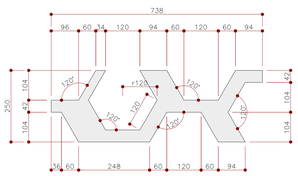


FRONTAL 01

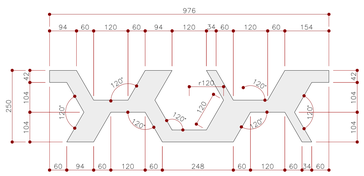


FRONTAL 02

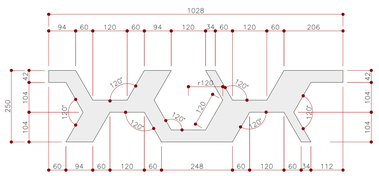


FRONTAL 03

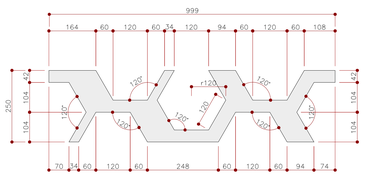


FRONTAL 04

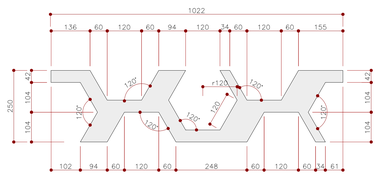


FRONTAL 05

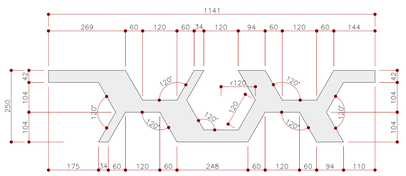


FRONTAL 06

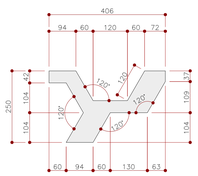

FRONTAL 07

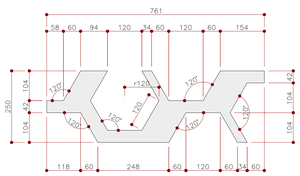


FRONTAL 08

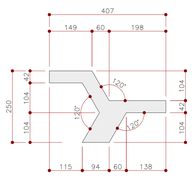


FRONTAL 09

1 DETALHAMENTO CHAPA FRONTAL


ESCALA: 1/75

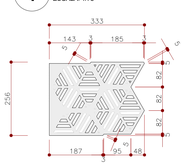


BASE 01

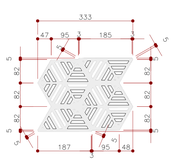


BASE 02

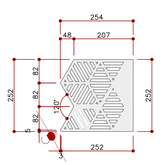


BASE 03

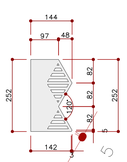


BASE 04

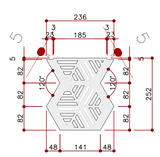


BASE 05

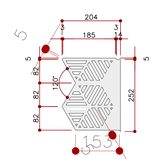

BASE 06

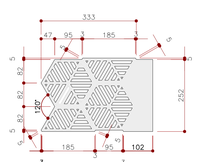

BASE 07

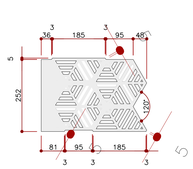

BASE 08

1 DETALHAMENTO CHAPA BASE

ESCALA: 1/75

Reservado à aprovação da P.M.P.

Reservado à assinatura do Prefeito Municipal

Marcus Mauricio de Souza Tesserolli
Prefeito Municipal

---	---	---	---
REVISÃO	DESCRIÇÃO	DATA	VISTO

PREFEITURA DE PIRAQUARA
Secretaria de Desenvolvimento Urbano | Superintendência de Projetos e Obras
SEDE - AVENIDA GETÚLIO VARGAS, 9900, CENTRO - PIRAQUARA-PR TEL: (41) 3590-3500
SUPERINTENDÊNCIA DE PROJETOS E OBRAS TEL: (41) 3590-3592

Obra
TERMINAL URBANO DE PIRAQUARA

Endereço
AV. São Roque, nº 40-10. - Piraquara - PR

RRT / ART

Conteúdo
PLANTA ANTEPARO — Escala 1/100
DETALHAMENTO CHAPA FRONTAL — 1/75
DETALHAMENTO CHAPA BASE — 1/75

Desenho: WAGNER BURIN

Data: 06/09/2019

Autor do projeto
WAGNER BURIN
CAU A152946-3
Assinatura

Nome do arquivo
Implantação_Terminal_Piraquara_FINAL RE2013 - PRANCHA PLANTA BAIXA.dwg

ARQ 05/05

Data de impressão: 6-set-19
Impresso por: Wagner da Silva Burin

Último salvamento: Wagner.burin
Nome do arquivo: Implantação_Terminal_Piraquara_FINAL RE2013 - PRANCHA PLANTA BAIXA.dwg

Agrimensura e Urbanismo