

PLANTA BAIXA
ESCALA: 1/25000

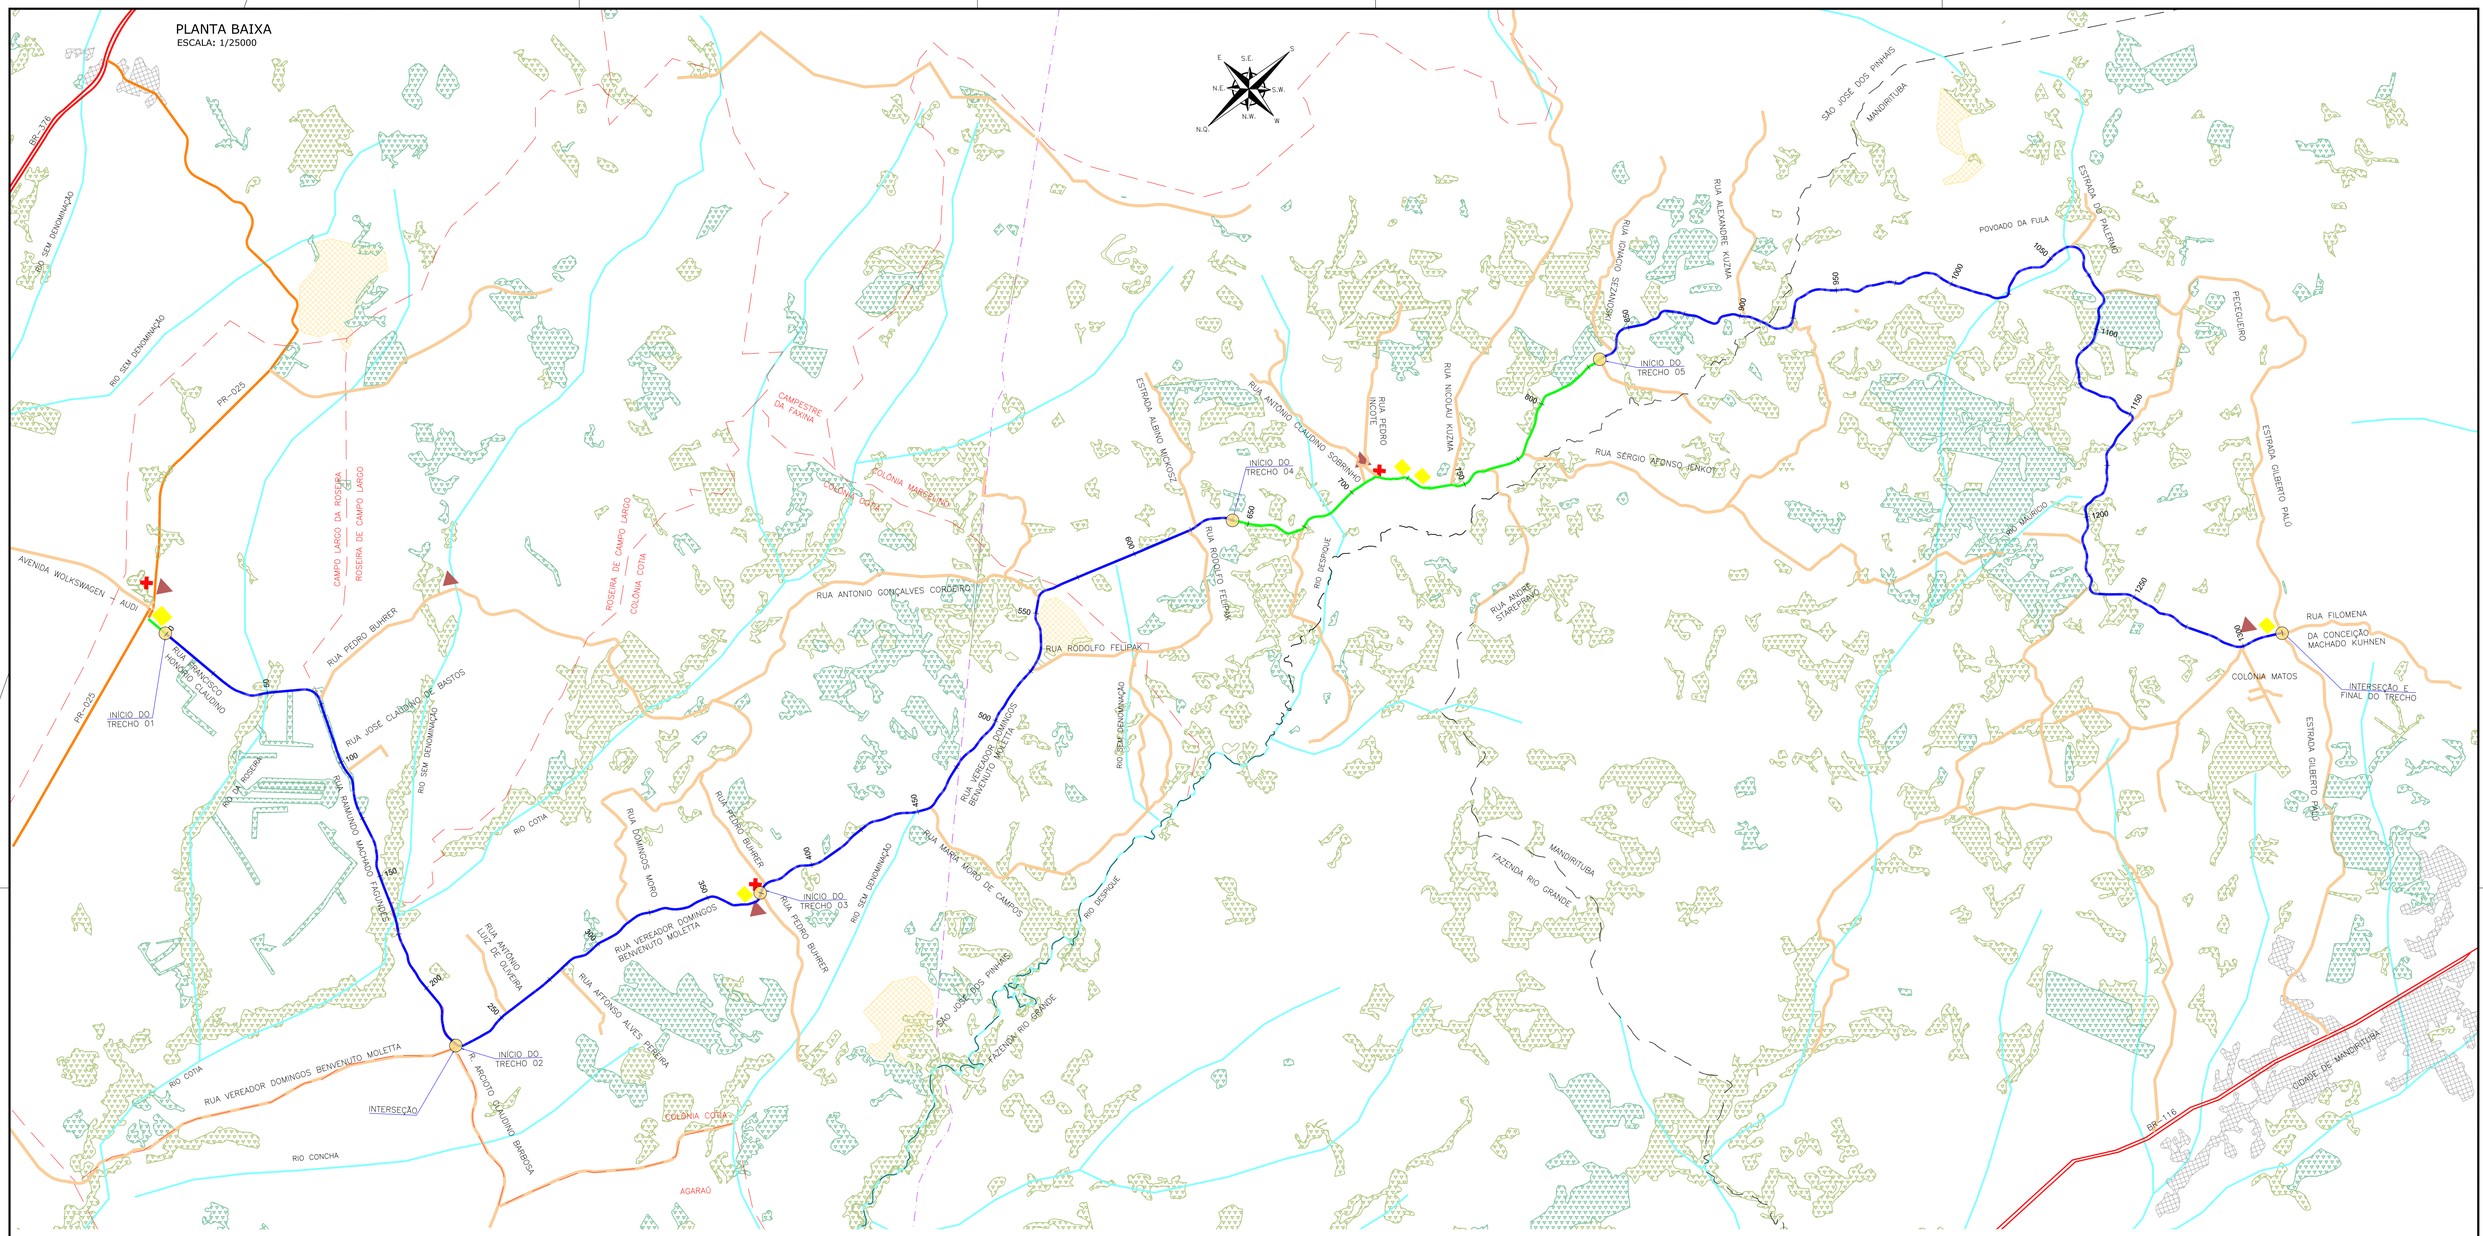

PERFIL LONGITUDINAL
ESCALA: SEM ESCALA

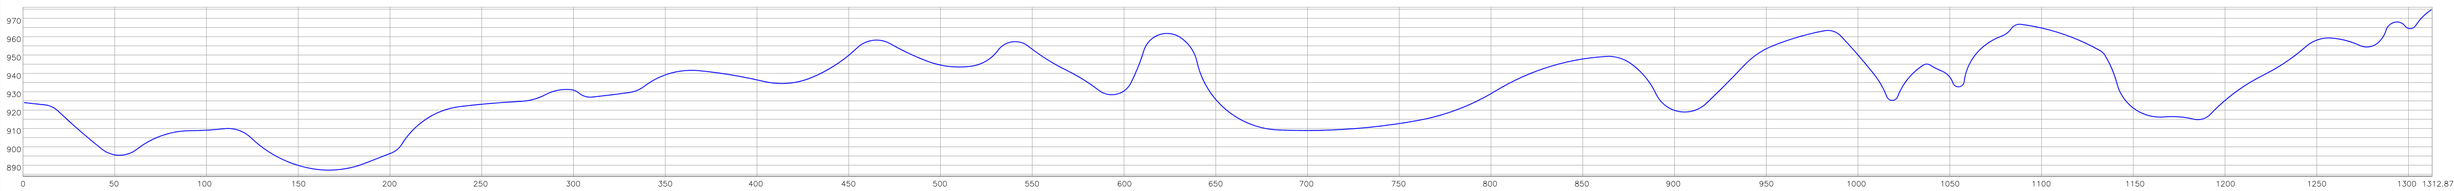

LEGENDA (PLANTA BAIXA):
- RODOVIA ESTADUAL PAVIMENTADA
- RODOVIA FEDERAL DUPLICADA
- RODOVIA FEDERAL PISTA SIMPLES
- ESTRADAS MUNICIPAIS
- HIDROGRAFIA CONFORME CADASTRO DO IAT
- ÁREA URBANA
- VEGETAÇÃO ARBÓREA NATIVA CONFORME CADASTRO DO IAT
- VEGETAÇÃO ARBUSTIVA NATIVA CONFORME CADASTRO DO IAT
- ÁREA DE EXPLORAÇÃO MINERAL
- LIMITES MUNICIPAIS
- LIMITES DAS COMUNIDADES RURAIS SÃO JOSÉ DOS PINHAIS
- GASEDUTO
- TRECHO DE PROJETO – REVITALIZAÇÃO
- TRECHO DE PROJETO – IMPLANTAÇÃO
- IGREJA
- UNIDADE DE SAÚDE
- ESCOLA
- PONTOS NOTÁVEIS DO PROJETO

LEGENDA (PERFIL LONGITUDINAL):
- PERFIL DO GREIDE NATURAL (SATÉLITE)

F	ABR/2023	BEATRIZ	TROCA DA LOGO A PEDIDO DA AMEP	–	GLAUCIANO
E	SET/2022	MARIA A.	AJUSTE NO NOME DO LOGRADOURO	VANDER	GLAUCIANO
D	MAR/2022	VINÍCIUS	ALTERAÇÃO NO SELO	–	GLAUCIANO
C	MAR/2022	BRUNA M.	ALTERAÇÃO DO FORMATO DE ESTAQUEAMENTO	GLAUCIANO	GLAUCIANO
B	JAN/2022	RURIK	ALTERAÇÃO DE APRESENTAÇÃO	GLAUCIANO	GLAUCIANO
A	AGO/2021	LUCAS A.	APRESENTAÇÃO INICIAL	GLAUCIANO	GLAUCIANO
REV.	DATA	ELABORAÇÃO	MODIFICAÇÃO	VERIFICAÇÃO	COORDENAÇÃO

NOTAS:
1. A IMAGEM DE FUNDO FOI RETIRADA DO BING (2017);
2. ESTE DESENHO QUANDO IMPRESSO EM A1 TERÁ A ESCALA INDICADA E QUANDO IMPRESSO EM A3 TERÁ O DOBRO DA ESCALA;
3. ESTE DESENHO CONTÉM INFORMAÇÕES ESPECÍFICAS À FINALIDADE QUE SE PROPÕE E NÃO DEVE SER UTILIZADO PARA OUTROS FINS SEM CONSULTAR O RESP. TÉCNICO;
4. INFORMAÇÕES DE VEGETAÇÃO NATIVA, ÁREAS URBANAS, E HIDROGRAFIA FORAM OBTIDAS ATRAVÉS DE ARQUIVOS GEOREFERENCIADOS DO IAT(INSTITUTO ÁGUA TERRA DO PARANÁ);
5. AS ELEVAÇÕES DO PERFIL LONGITUDINAL FORAM OBTIDOS POR IMAGEM DE SATÉLITE ATÉ A FINALIZAÇÃO DO LEVANTAMENTO.

ELABORAÇÃO: azimute ENGENHARIA

CONTRATANTE: AMEP

FINALIDADE:
PROJETO DE ENGENHARIA PARA PAVIMENTAÇÃO DAS ESTRADAS DE LIGAÇÃO ENTRE SÃO JOSÉ DOS PINHAIS E MANDIRITUBA

TRECHO: SÃO JOSÉ DOS PINHAIS – MANDIRITUBA – PR

CONTEÚDO:
PLANTA DE LOCALIZAÇÃO
PLANTA BAIXA E PERFIL LONGITUDINAL

DATA: ABRIL/2023

ESCALA: INDICADA

CÓDIGO: LCL-10231-01-PB-01-F

EXTENSÃO/ÁREA: 26,6km

PRANCHA: 01/01

RESPONSÁVEL TÉCNICO (AZIMUTE):
ENG. CIVIL GLAUCIANO NECKEL
CREA SC: 090.932-8

COORDENADOR TÉCNICO (AZIMUTE):
ENG. CIVIL ANTÔNIO CARLOS RAMUSKI
CREA SC: 026.930-7