
PLANTA BAIXA
ESCALA: 1/25000

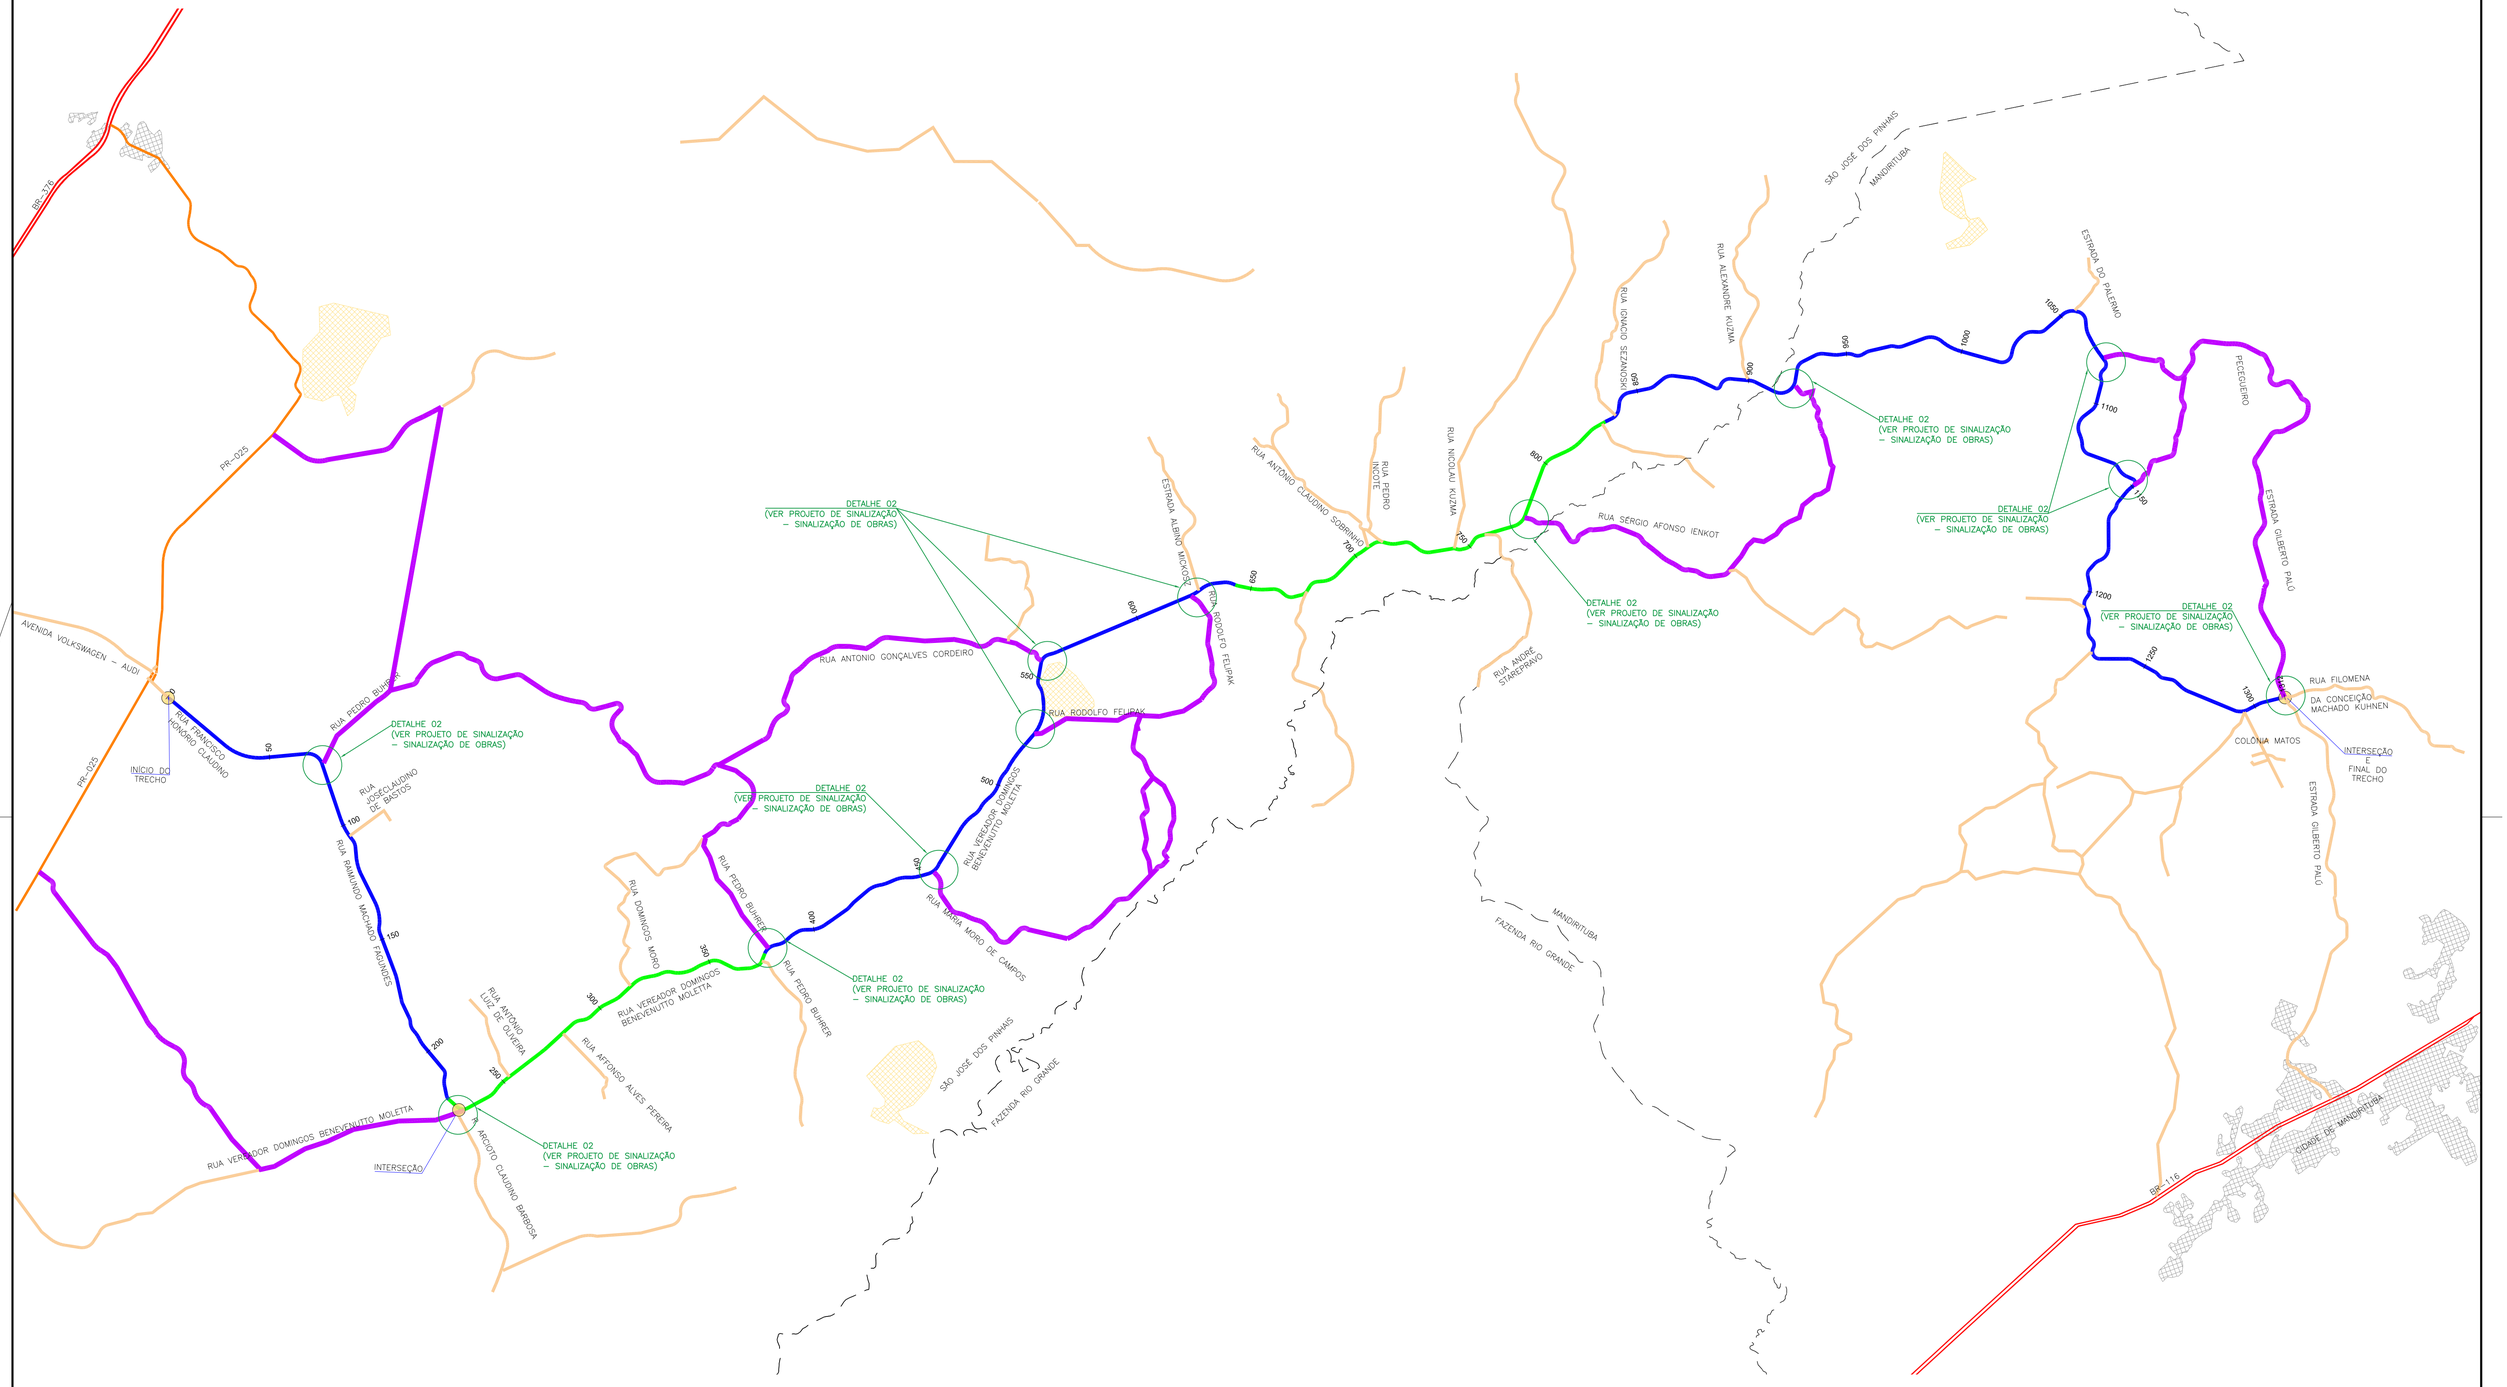

LEGENDA:

- RODOVIA ESTADUAL PAVIMENTADA
- RODOVIA FEDERAL DUPLICADA
- RODOVIA FEDERAL PISTA SIMPLES
- ESTRADAS MUNICIPAIS
- ÁREA URBANA
- TRECHO DE PROJETO – REVITALIZAÇÃO
- TRECHO DE PROJETO – IMPLANTAÇÃO
- TRECHO DE ROTA ALTERNATIVA
- xxxx / xxxx LIMITES MUNICIPAIS
- PONTOS NOTÁVEIS DO PROJETO

REV.	DATA	ELABORAÇÃO	MODIFICAÇÃO	VERIFICAÇÃO	COORDENAÇÃO
D	ABR/2023	BARBARA	TROCA DA LOGO A PEDIDO DA AMEP	FATIMA	GLAUCIANO
C	ABR/2022	VINÍCIUS	ALTERAÇÃO NO SELO	–	GLAUCIANO
B	MAR/2022	VINÍCIUS	ALTERAÇÃO DO FORMATO DE ESTAQUEAMENTO	THIAGO P.	GLAUCIANO
A	JAN/2022	FÁTIMA	APRESENTAÇÃO INICIAL	THIAGO P.	GLAUCIANO

NOTAS:
1. PARA MAIS INFORMAÇÕES SOBRE O PROJETO, CONSULTAR RELATÓRIO TÉCNICO;
2. PARA PERFEITO ENTENDIMENTO ESTE DESENHO DEVE SER IMPRESSO COLORIDO;
3. ESTE DESENHO CONTÉM INFORMAÇÕES ESPECÍFICAS À FINALIDADE QUE SE PROPÕE E NÃO DEVE SER UTILIZADO PARA OUTROS FINS SEM CONSULTAR O RESPONSÁVEL TÉCNICO.

ELABORAÇÃO: azimute ENGENHARIA
CONTRATANTE: AMEP

FINALIDADE:
PROJETO DE ENGENHARIA PARA PAVIMENTAÇÃO DAS ESTRADAS DE LIGAÇÃO ENTRE SÃO JOSÉ DOS PINHAIS E MANDIRITUBA

TRECHO: SÃO JOSÉ DOS PINHAIS – MANDIRITUBA – PR

CONTEÚDO:
PROJETO DE DESVIO DE OBRAS
PLANTA GERAL DE ROTAS ALTERNATIVAS

DATA: ABRIL/2023
ESCALA: INDICADA
CÓDIGO: DOB-10231-01-DE-01-D
EXTENSÃO/ÁREA: 26,6km
PRANCHA: 01/01

RESPONSÁVEL TÉCNICO (AZIMUTE):
ENG. CIVIL GLAUCIANO NECKEL
CREA SC: 090.932-8

COORDENADOR TÉCNICO (AZIMUTE):
ENG. CIVIL ANTÔNIO CARLOS RAMUSKI
CREA SC: 026.930-7