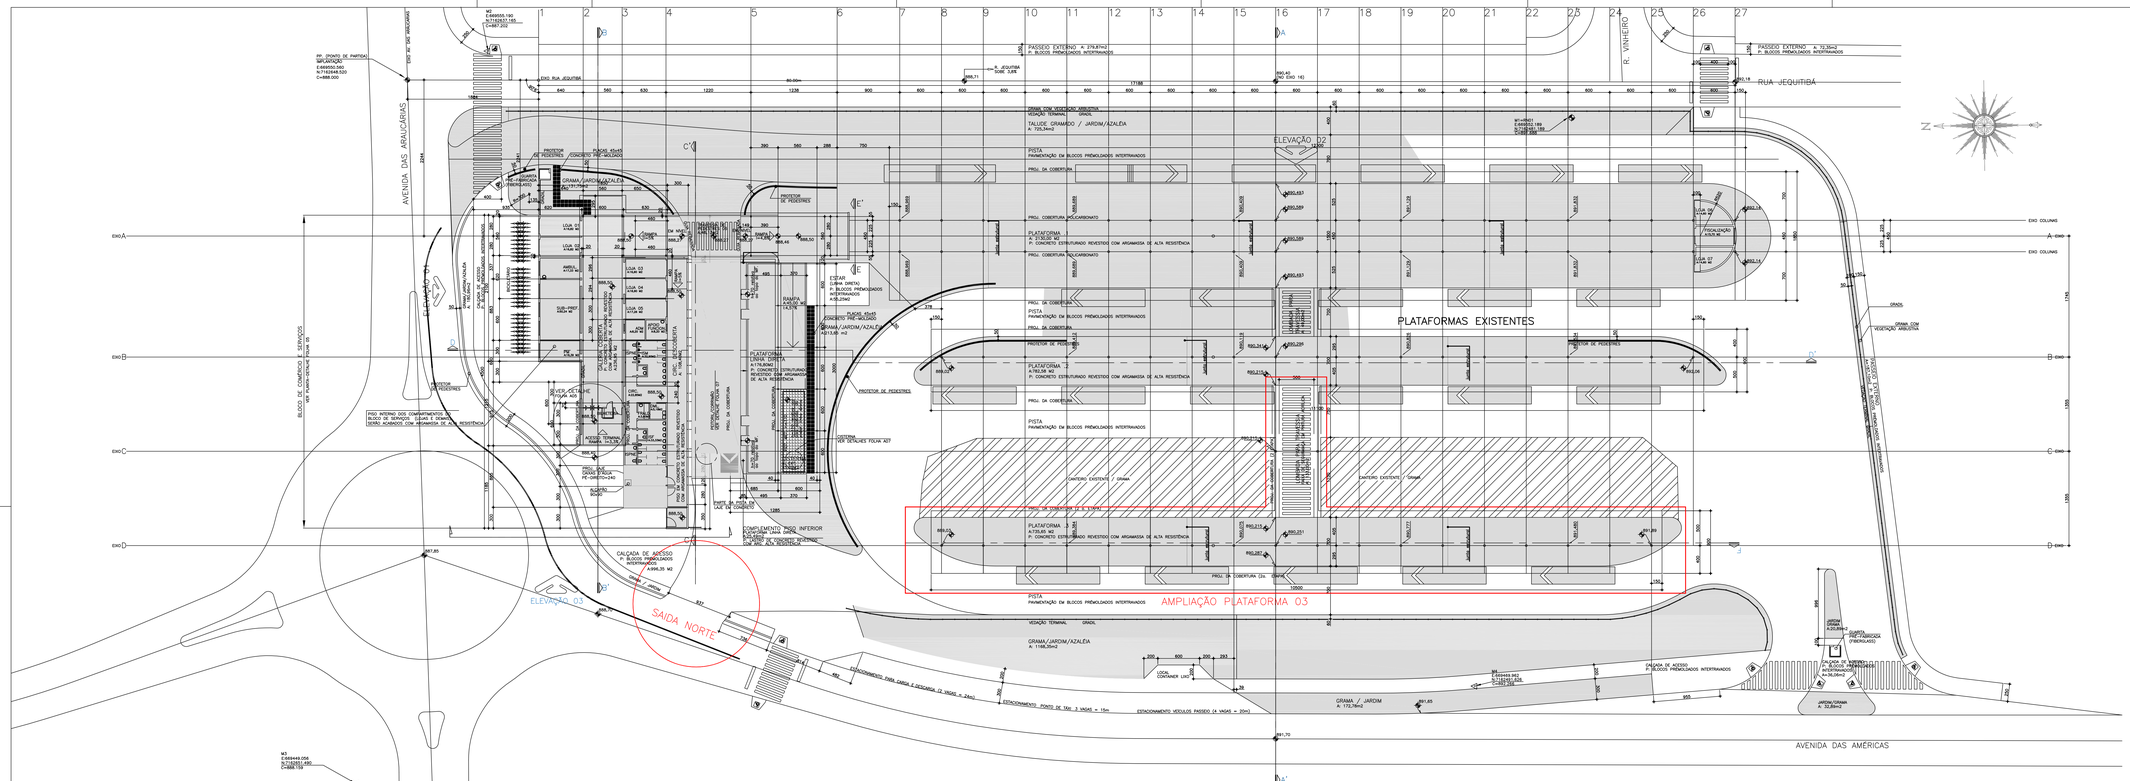


OBSERVAÇÕES DE ORDEM GERAL:

1. CONFERIR TODAS AS MEDIDAS NA OBRA
2. CONSULTAR TODOS OS PROJETOS COMPLEMENTARES PERTINENTES.
3. IMPLANTAÇÃO ALTIMÉTRICA:
AS COTAS DE NÍVEL NÃO INDICADAS NO PROJETO DE ARQUITETURA DEVERÃO OBEDECER AQUELAS INDICADAS NOS SEGUINTES PROJETOS COMPLEMENTARES:
GEOMÉTRICO – PAVIMENTAÇÃO – ESTRUTURAL DE CONCRETO – ESTRUTURAL METÁLICO

P/T
Programa de Integração do Transporte

	DATA	SOLICITADO	PARA	ATENDIMENTO	DATA	ARQUIVAMENTO DIGITAL
5ª						
4ª						
3ª						
2ª						
1ª						

DATA 1ª ENTREGA | VISTO DE RECEBIMENTO | OBSERVAÇÃO

GOVERNO DE ESTADO DO PARANÁ
SECRETARIA ESPECIAL PARA ASSUNTOS DA REGIÃO METROPOLITANA DE CURITIBA - SEREM
COORDENAÇÃO DA REGIÃO METROPOLITANA DE CURITIBA – COMEC
COMEC PROGRAMA DE INTEGRAÇÃO DO TRANSPORTE - PIT RMC - 2003

IDENTIFICAÇÃO DO PROJETO
TERMINAL FAZENDA RIO GRANDE

MUNICÍPIO
FAZENDA RIO GRANDE

COORDENADOR DO PROGRAMA | DIRETOR TÉCNICO DA COMEC

IDENTIFICAÇÃO DO PROJETO
PROJETO ARQUITETÔNICO DE EXECUÇÃO

CONTEÚDO
PLANTA BAIXA / IMPLANTAÇÃO PLATAFORMA 3

DATA: OUT./2017 | ESCALA: 1:250 | UNIDADE: | PRANCHA: 01/01

AUTOR DO PROJETO: JOSÉ MAURO LOURES RAMOS
CREA 10.810-D/PR
COORDENADOR DO PROJETO | RESPONSÁVEL TÉCNICO | DESENHO

CONTRATADA