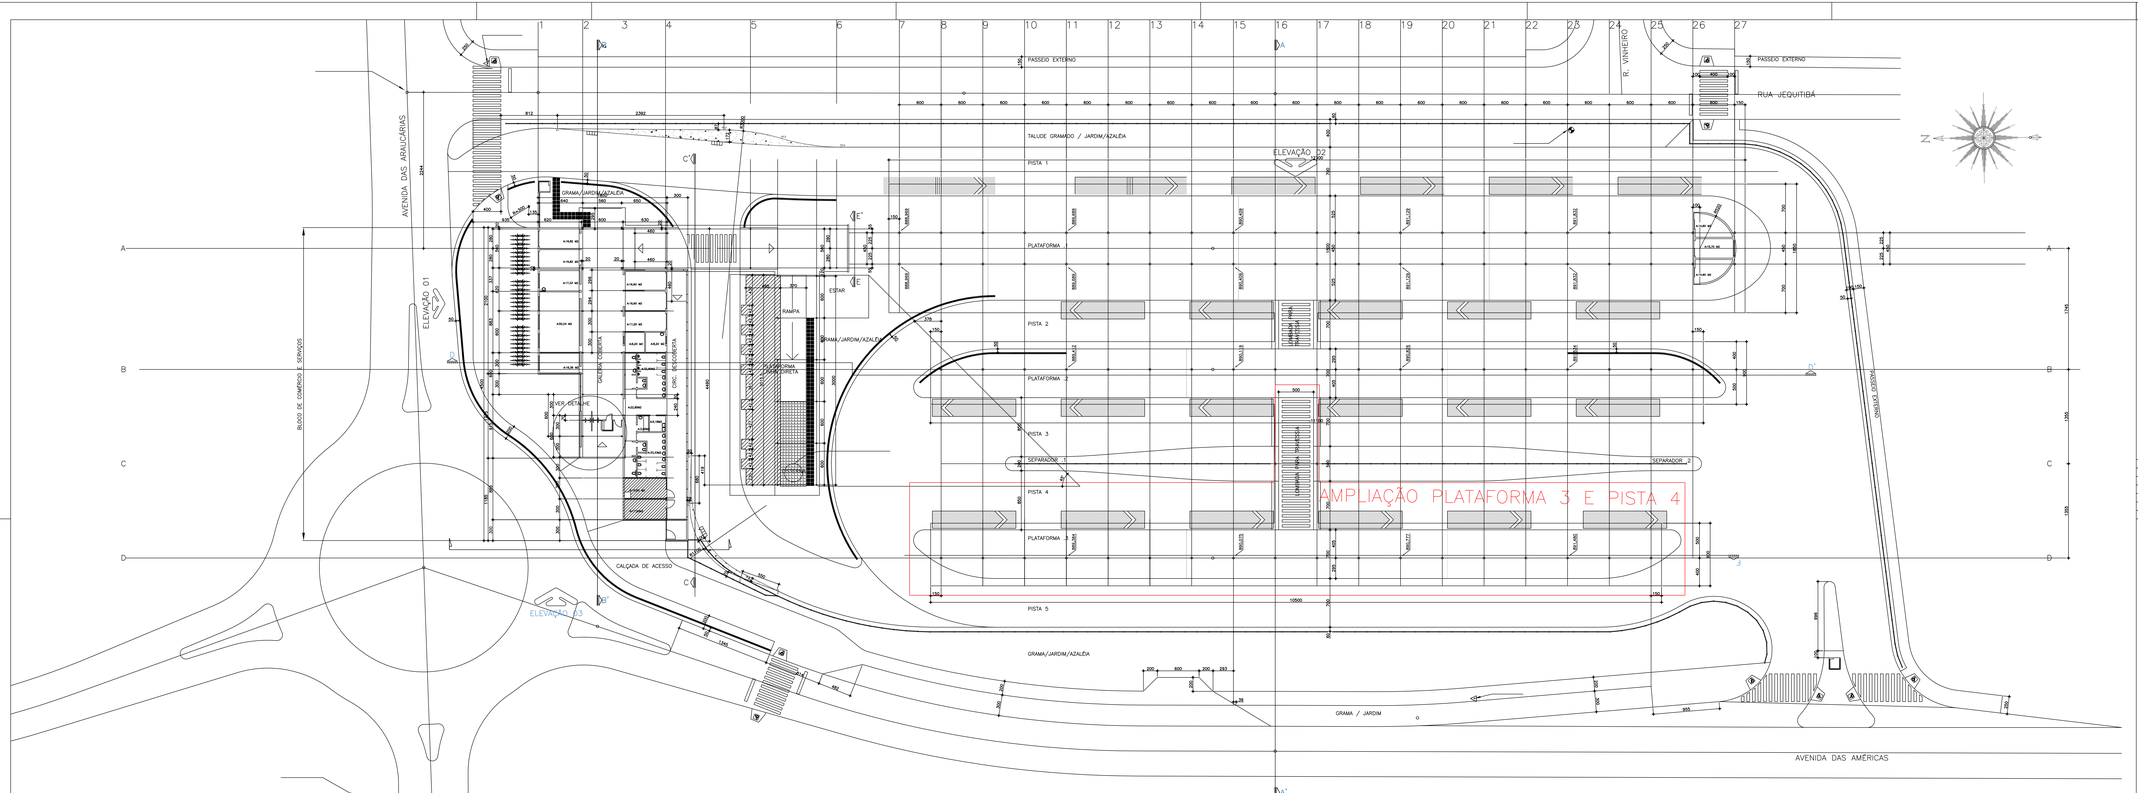


OBSERVAÇÕES DE ORDEM GERAL:
1. CONFERIR TODAS AS MEDIDAS NA OBRA
2. CONSULTAR TODOS OS PROJETOS COMPLEMENTARES PERTINENTES.
3. IMPLANTAÇÃO ALTIMÉTRICA:
AS COTAS DE NÍVEL NÃO INDICADAS NO PROJETO DE ARQUITETURA DEVERÃO
OBEDECER AQUELAS INDICADAS NOS SEGUINTES PROJETOS COMPLEMENTARES:
GEOMÉTRICO – PAVIMENTAÇÃO – ESTRUTURAL DE CONCRETO – ESTRUTURAL METÁLICO

PIT
Programa de Integração do Transporte

	DATA	SOLICITADO	PARA	ATENDIMENTO	DATA	ARQUIVAMENTO DIGITAL
5ª						
4ª						
3ª						
2ª						
1ª						

DATA / TRECHOS: MEIO DE ESTUDANTES: OBSERVAÇÃO:
1º 2º 3º 4º 5º

GOVERNO DE ESTADO DO PARANÁ
SECRETARIA ESPECIAL PARA ASSUNTOS DA REGIÃO METROPOLITANA DE CURITIBA - SEREM
COORDENAÇÃO DA REGIÃO METROPOLITANA DE CURITIBA - COMEC
COMEC PROGRAMA DE INTEGRAÇÃO DO TRANSPORTE - PIT RMC - 2003

IDENTIFICAÇÃO DA OBRA
TERMINAL FAZENDA RIO GRANDE
MUNICÍPIO
FAZENDA RIO GRANDE
COORDENADOR DO PROGRAMA: DIRETOR TÉCNICO DA COMEC

IDENTIFICAÇÃO DO PROJETO
PROJETO ARQUITETÔNICO DE EXECUÇÃO
CONTEÚDO
PLANTA BAIXA / IMPLANTAÇÃO PLATAFORMA 3

DATA: OUT./2017 ESCALA: 1:250 ARQUIVO: FRANCHA: 01/01
RESPONSÁVEL TÉCNICO: JOSÉ MARCELO LOURES RAMOS
CREA SLF-PI GOPPS
COORDENADOR DO PROJETO: DESENHO:
CONTRATADA: