
TELA	ESPES	PLOT
01	0.45	7
02	0.17	7
03	0.35	7
04	0.80	7
05	0.25	7
06	0.25	7
07	0.45	7
08	0.25	7
09	0.08	5
10	0.08	1
11	0.08	3
12	0.08	7
13	0.45	5
14	0.45	1
15	0.45	3
16	0.25	253
17	0.25	2
18	0.25	6
19	0.45	6
20	0.45	4
21	0.25	2
32	0.45	15
100	0.45	4
120	0.17	4

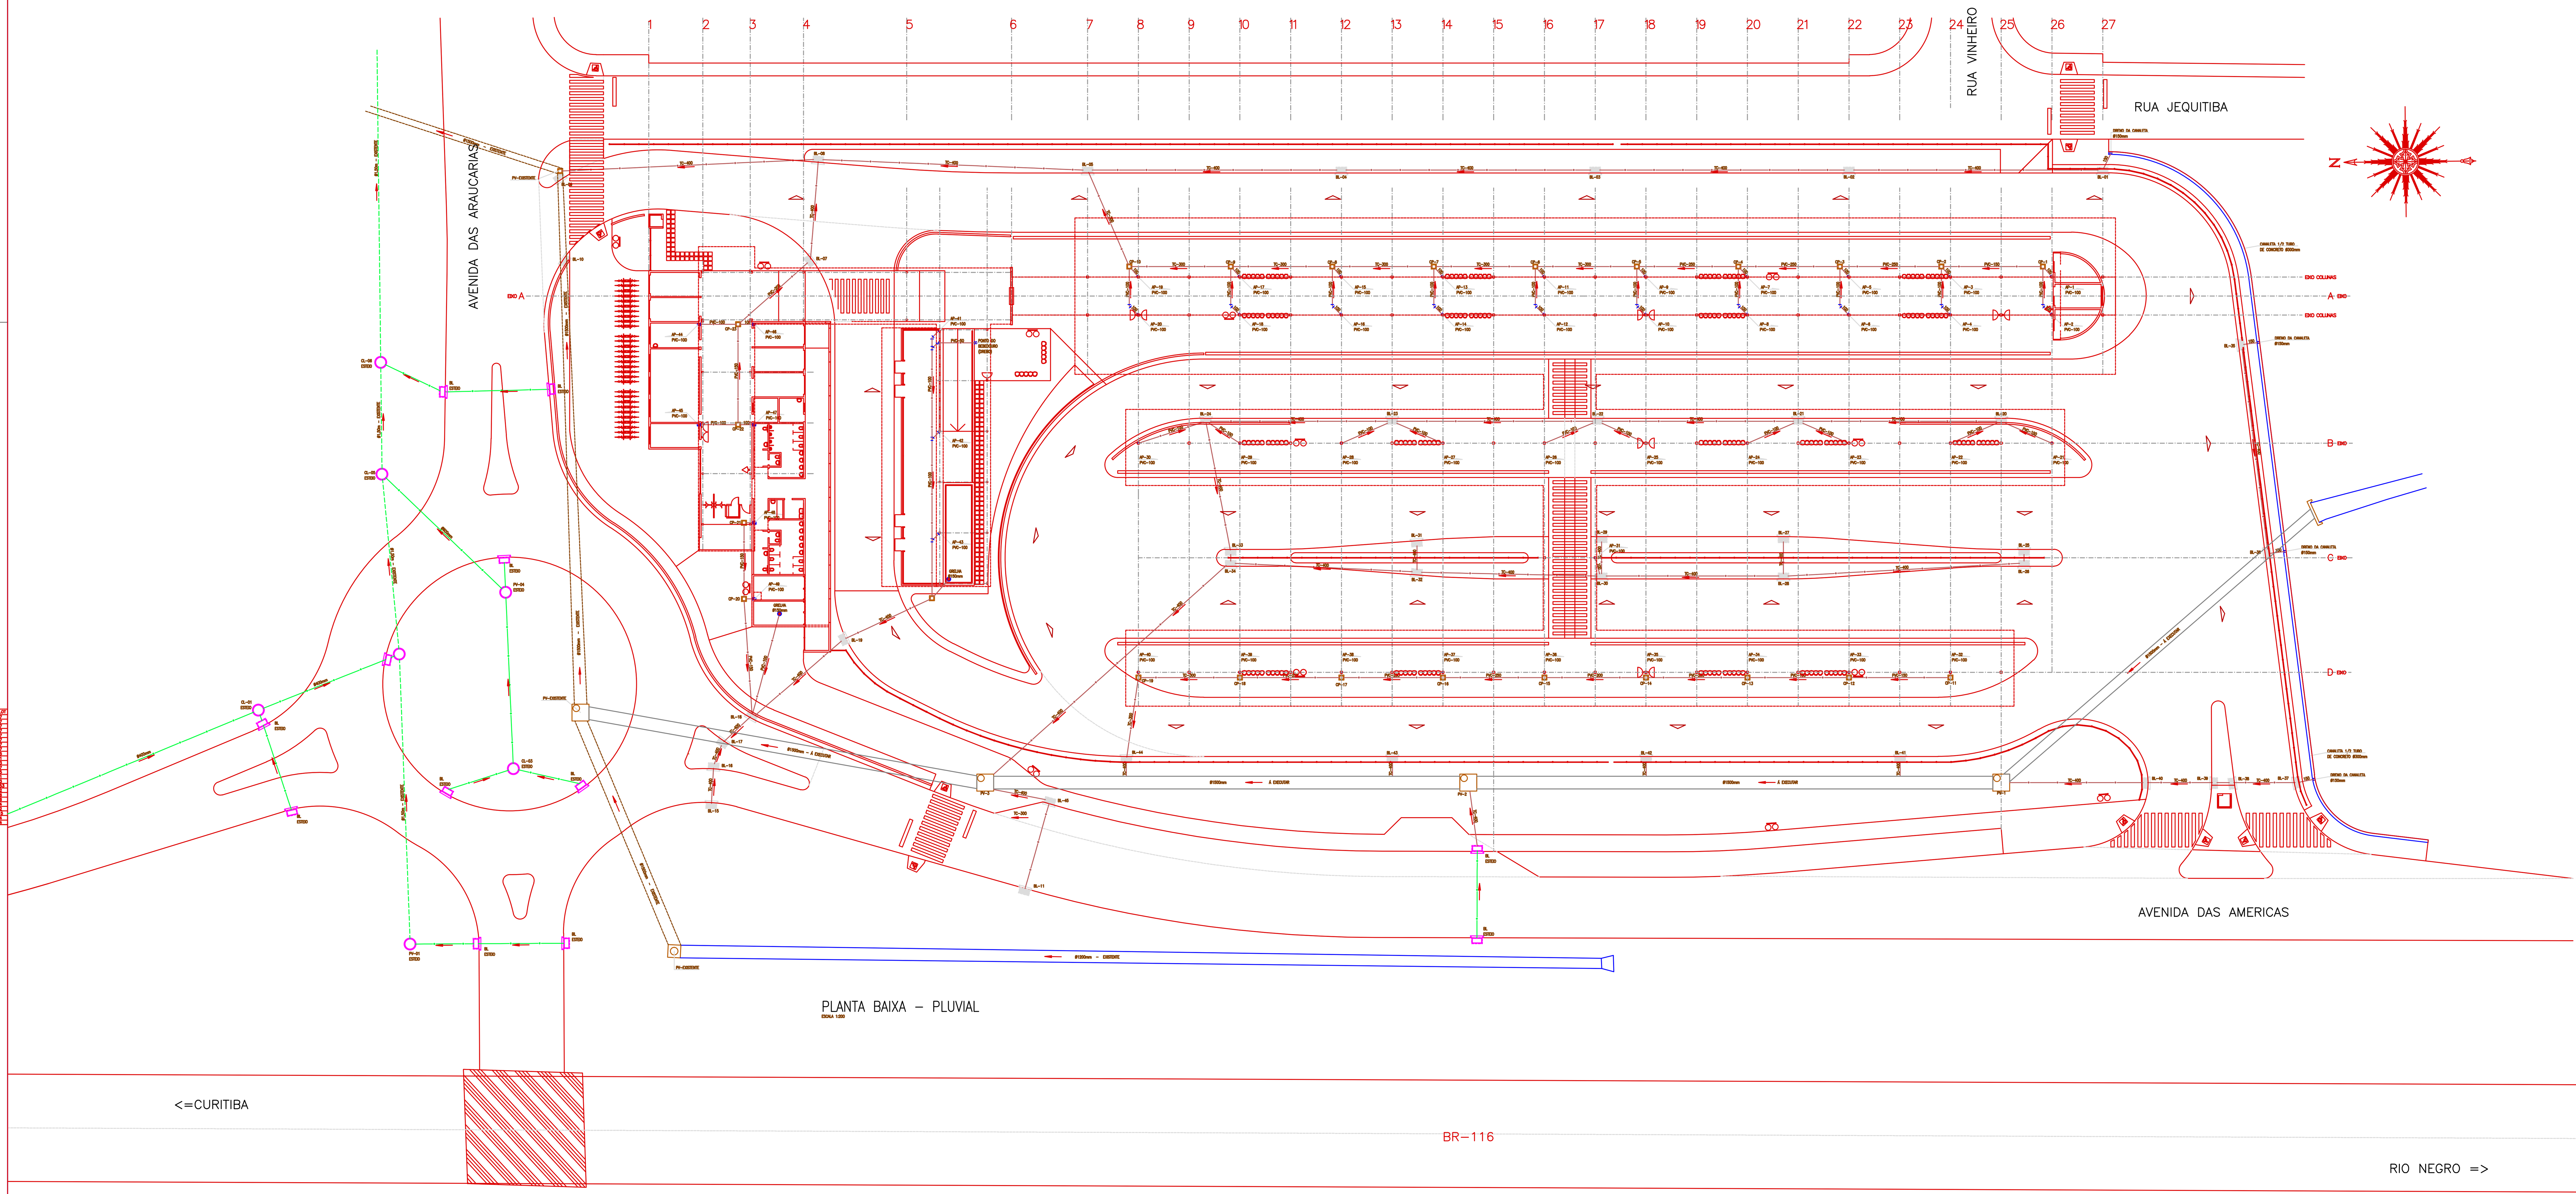

PLANTA BAIXA – PLUVIAL

ESCALA 1:200

OBSERVAÇÕES GERAIS/CONVENÇÕES

- AP – COLUNA DE ÁGUAS PLUVIAIS
- PVC – TUBULAÇÃO DE PVC RIGIDO
- TC – TUBULAÇÃO DE CONCRETO
- BL – BOCA DE LOBO
- CIP – CAIXA DE INSPEÇÃO P/ÁGUAS PLUVIAIS
- CP – CAIXA DE PASSAGEM P/ÁGUAS PLUVIAIS
- PV – POLO DE VISITA
- BL – BOCA DE LOBO
- CIP – CAIXA DE INSPEÇÃO P/ÁGUAS PLUVIAIS
- CP – CAIXA DE PASSAGEM P/ÁGUAS PLUVIAIS
- TUBULAÇÃO DE ÁGUAS PLUVIAIS
- TUBULAÇÃO DE ÁGUAS PLUVIAIS – DA ESTEIO ENGENHARIA E AEROLEVANTAMENTOS S.A.

PiT – Programa de Integração do Transporte

	DATA	SOLICITADO	PARA	ATENDIMENTO	DATA	ARQUIVAMENTO DIGITAL
5º						
4º						
3º						
2º	15/10/05	REVISÃO				
1º	30/06/05	INICIO				

DATA – 1ª ENTREGA | VISTO DE RECEBIMENTO 1º 2º 3º 4º 5º | OBSERVAÇÃO

COMEC
GOVERNO DE ESTADO DO PARANÁ
SECRETARIA ESPECIAL PARA ASSUNTOS DA REGIÃO METROPOLITANA DE CURITIBA - SEREM
COORDENAÇÃO DA REGIÃO METROPOLITANA DE CURITIBA - COMEC
PROGRAMA DE INTEGRAÇÃO DO TRANSPORTE - PIT RMC - 2003

IDENTIFICAÇÃO DA OBRA: TERMINAL FAZENDA RIO GRANDE

MUNICÍPIO: FAZENDA RIO GRANDE

COORDENADOR DO PROGRAMA: VALTER FANINI CREA PR-5843/D
DIRETOR TÉCNICO DA COMEC: LUCAS BACH ADADA CREA 16057-D/PR

IDENTIFICAÇÃO DO PROJETO: PROJETO HIDROSANITÁRIO DE EXECUÇÃO

CONTEÚDO: PLANTA BAIXA - PLUVIAL

DATA: JUNHO/2005
ESCALA: 1:200
ARQUIVO: H01-TERMFAZ.DWG
PRANCHA: 01/08

AUTOR DO PROJETO: RUBENS ZENI CREA 12963-D/PR
RESPONSÁVEL TÉCNICO: JACIDIO ALBINI SALGADO CREA 3517-D/PR
COORDENADOR DO PROJETO: JACIDIO ALBINI SALGADO CREA 3517-D/PR
DESENHO: LCZARA

CONTRATADA: ENGEMIN engenharia e geologia

ACS – PROJETOS E PLOTAGENS