
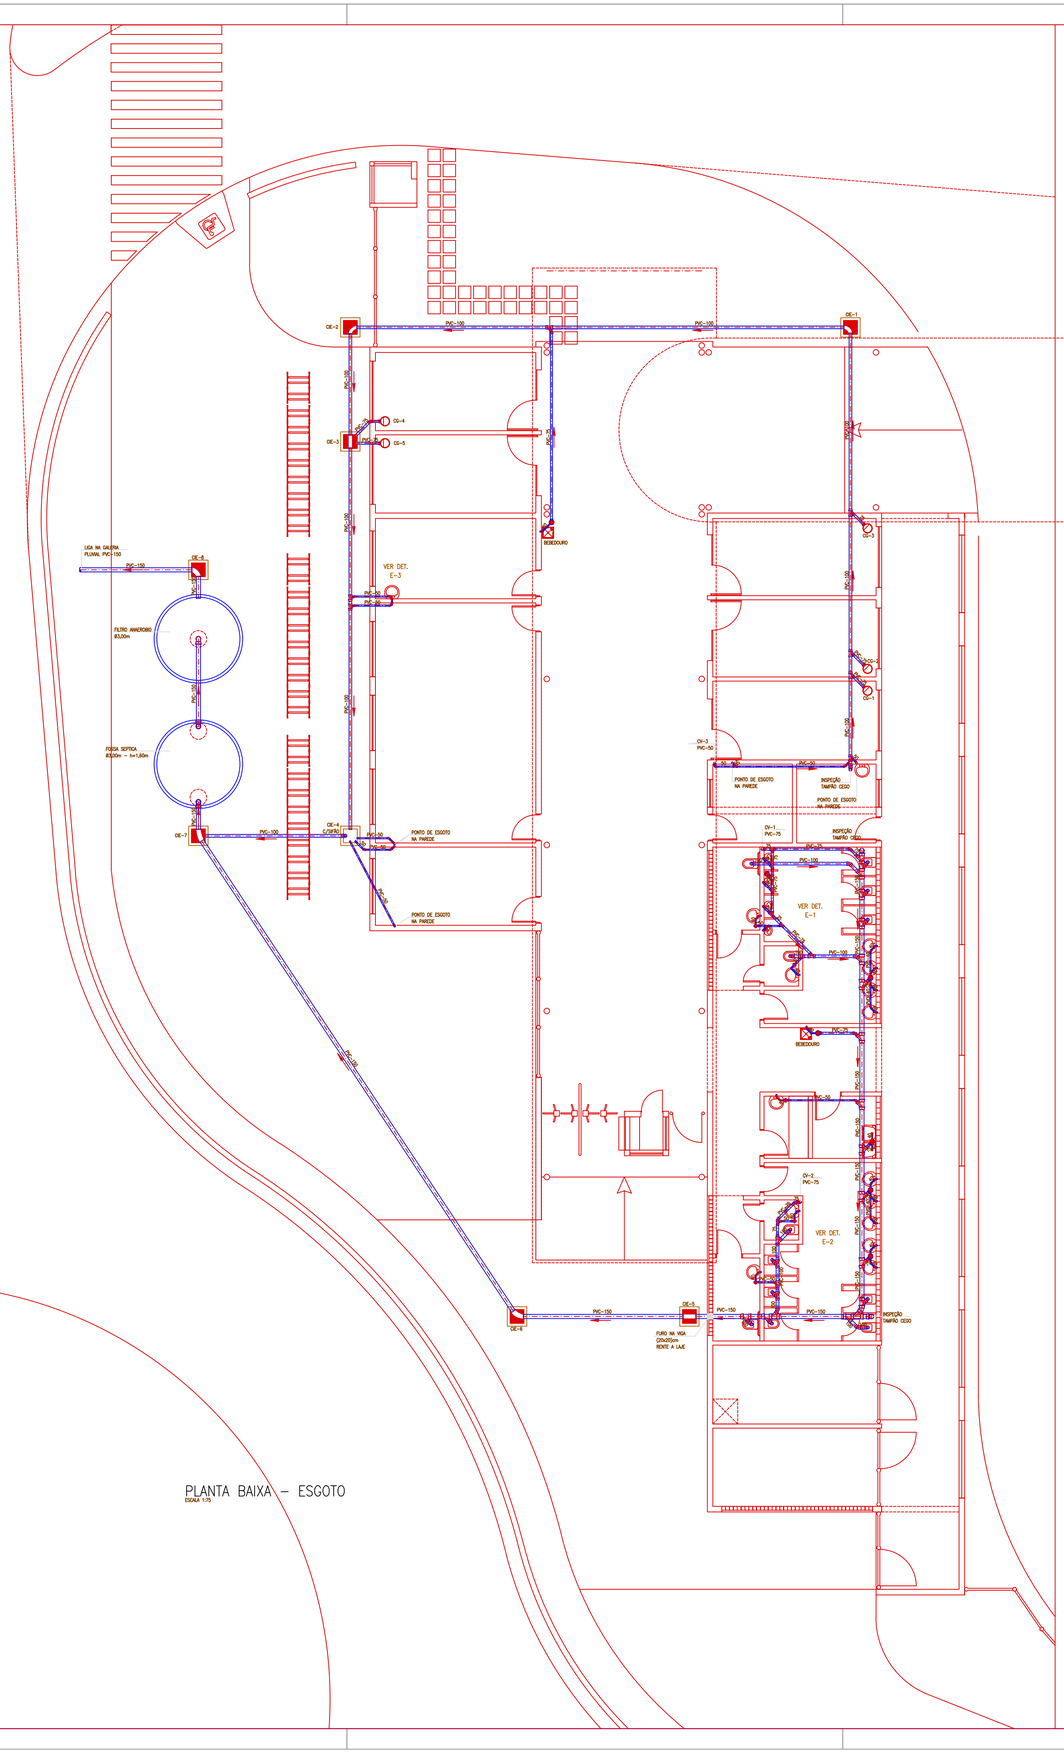


PLANTA BAIXA – ESGOTO
ESCALA 1:75

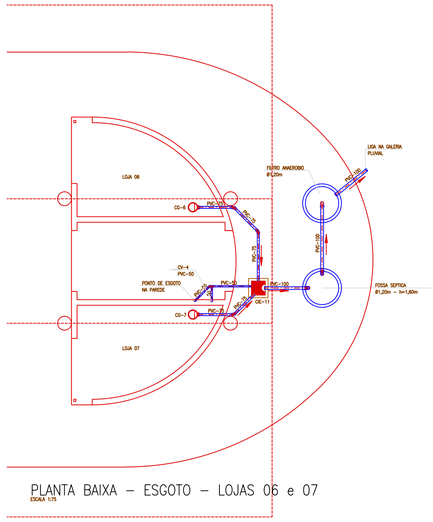

PLANTA BAIXA – ESGOTO – LOJAS 06 e 07
ESCALA 1:75

OBSERVAÇÕES GERAIS/CONVENÇÕES

CV – COLUNA DE VENTILAÇÃO
PVC – TUBULAÇÃO DE PVC RIGIDO
CG – CAIXA DE GORDURA
CIE – CAIXA DE INSPEÇÃO P/ESGOTO
CG CAIXA DE GORDURA
CAIXA DE INSPEÇÃO P/ESGOTO
TUBULAÇÃO DE PVC RIGIDO PARA ESGOTO

TELA	ESPAÇ	PLOT
01	0,40	1
02	0,30	1
03	0,60	1
04	0,80	1
05	0,50	1
06	0,25	1
07	0,10	1
08	0,08	1
09	0,06	1
10	0,05	1
11	0,08	1
12	0,05	1
13	0,05	1
14	0,40	1
15	0,50	1
16	0,20	200
17	0,30	1
18	0,50	1
19	0,40	1
20	0,30	1
21	0,20	1
100	0,17	1
150	0,17	1

ACS = PROJETOS E ACOMPANHAMENTO

PiT
Programa de Integração do Transporte

	DATA	SOLICITADO	PARA	ATENDIMENTO	DATA	ARQUIVAMENTO DIGITAL
5ª						
4ª						
3ª						
2ª	15/10/05	REVISÃO				
1ª	30/06/05	INICIO				

DATA - 1ª ENTREGA	TRILHO DE TRANSMISSÃO				OBSERVAÇÃO
	1ª	2ª	3ª	4ª	5ª

GOVERNO DE ESTADO DO PARANÁ
SECRETARIA ESPECIAL PARA ASSUNTOS DA REGIÃO METROPOLITANA DE CURITIBA - SEREM
COORDENAÇÃO DA REGIÃO METROPOLITANA DE CURITIBA - COMEC
PROGRAMA DE INTEGRAÇÃO DO TRANSPORTE - PIT RMC - 2003

COMEC

IDENTIFICAÇÃO DA OBRA
TERMINAL FAZENDA RIO GRANDE

MUNICÍPIO
FAZENDA RIO GRANDE

COORDENADOR DO PROGRAMA: VALTER FANINI — CREA PR-5843/D
DIRETOR TÉCNICO DA COMEC: LUCAS BACH ADADA — CREA 16057-D/PR

IDENTIFICAÇÃO DO PROJETO
PROJETO HIDROSANITÁRIO DE EXECUÇÃO

CONTEÚDO
PLANTA TÉRREO - ESGOTO

DATA	ESCALA	ARQUIVO	PRANCHA
JUNHO/2005	1:75	H04-TERMFAZ.DWG	04/08

AUTOR DO PROJETO: RUBENS ZENI — CREA 119503-D/PR
RESPONSÁVEL TÉCNICO: JACIDIO ALBINI SALGADO — CREA 3517-D/PR
COORDENADOR DO PROJETO: JACIDIO ALBINI SALGADO — CREA 3517-D/PR
DESENHO: LCZARA

CONTRATADA
ENGEMIN engenharia e geologia