


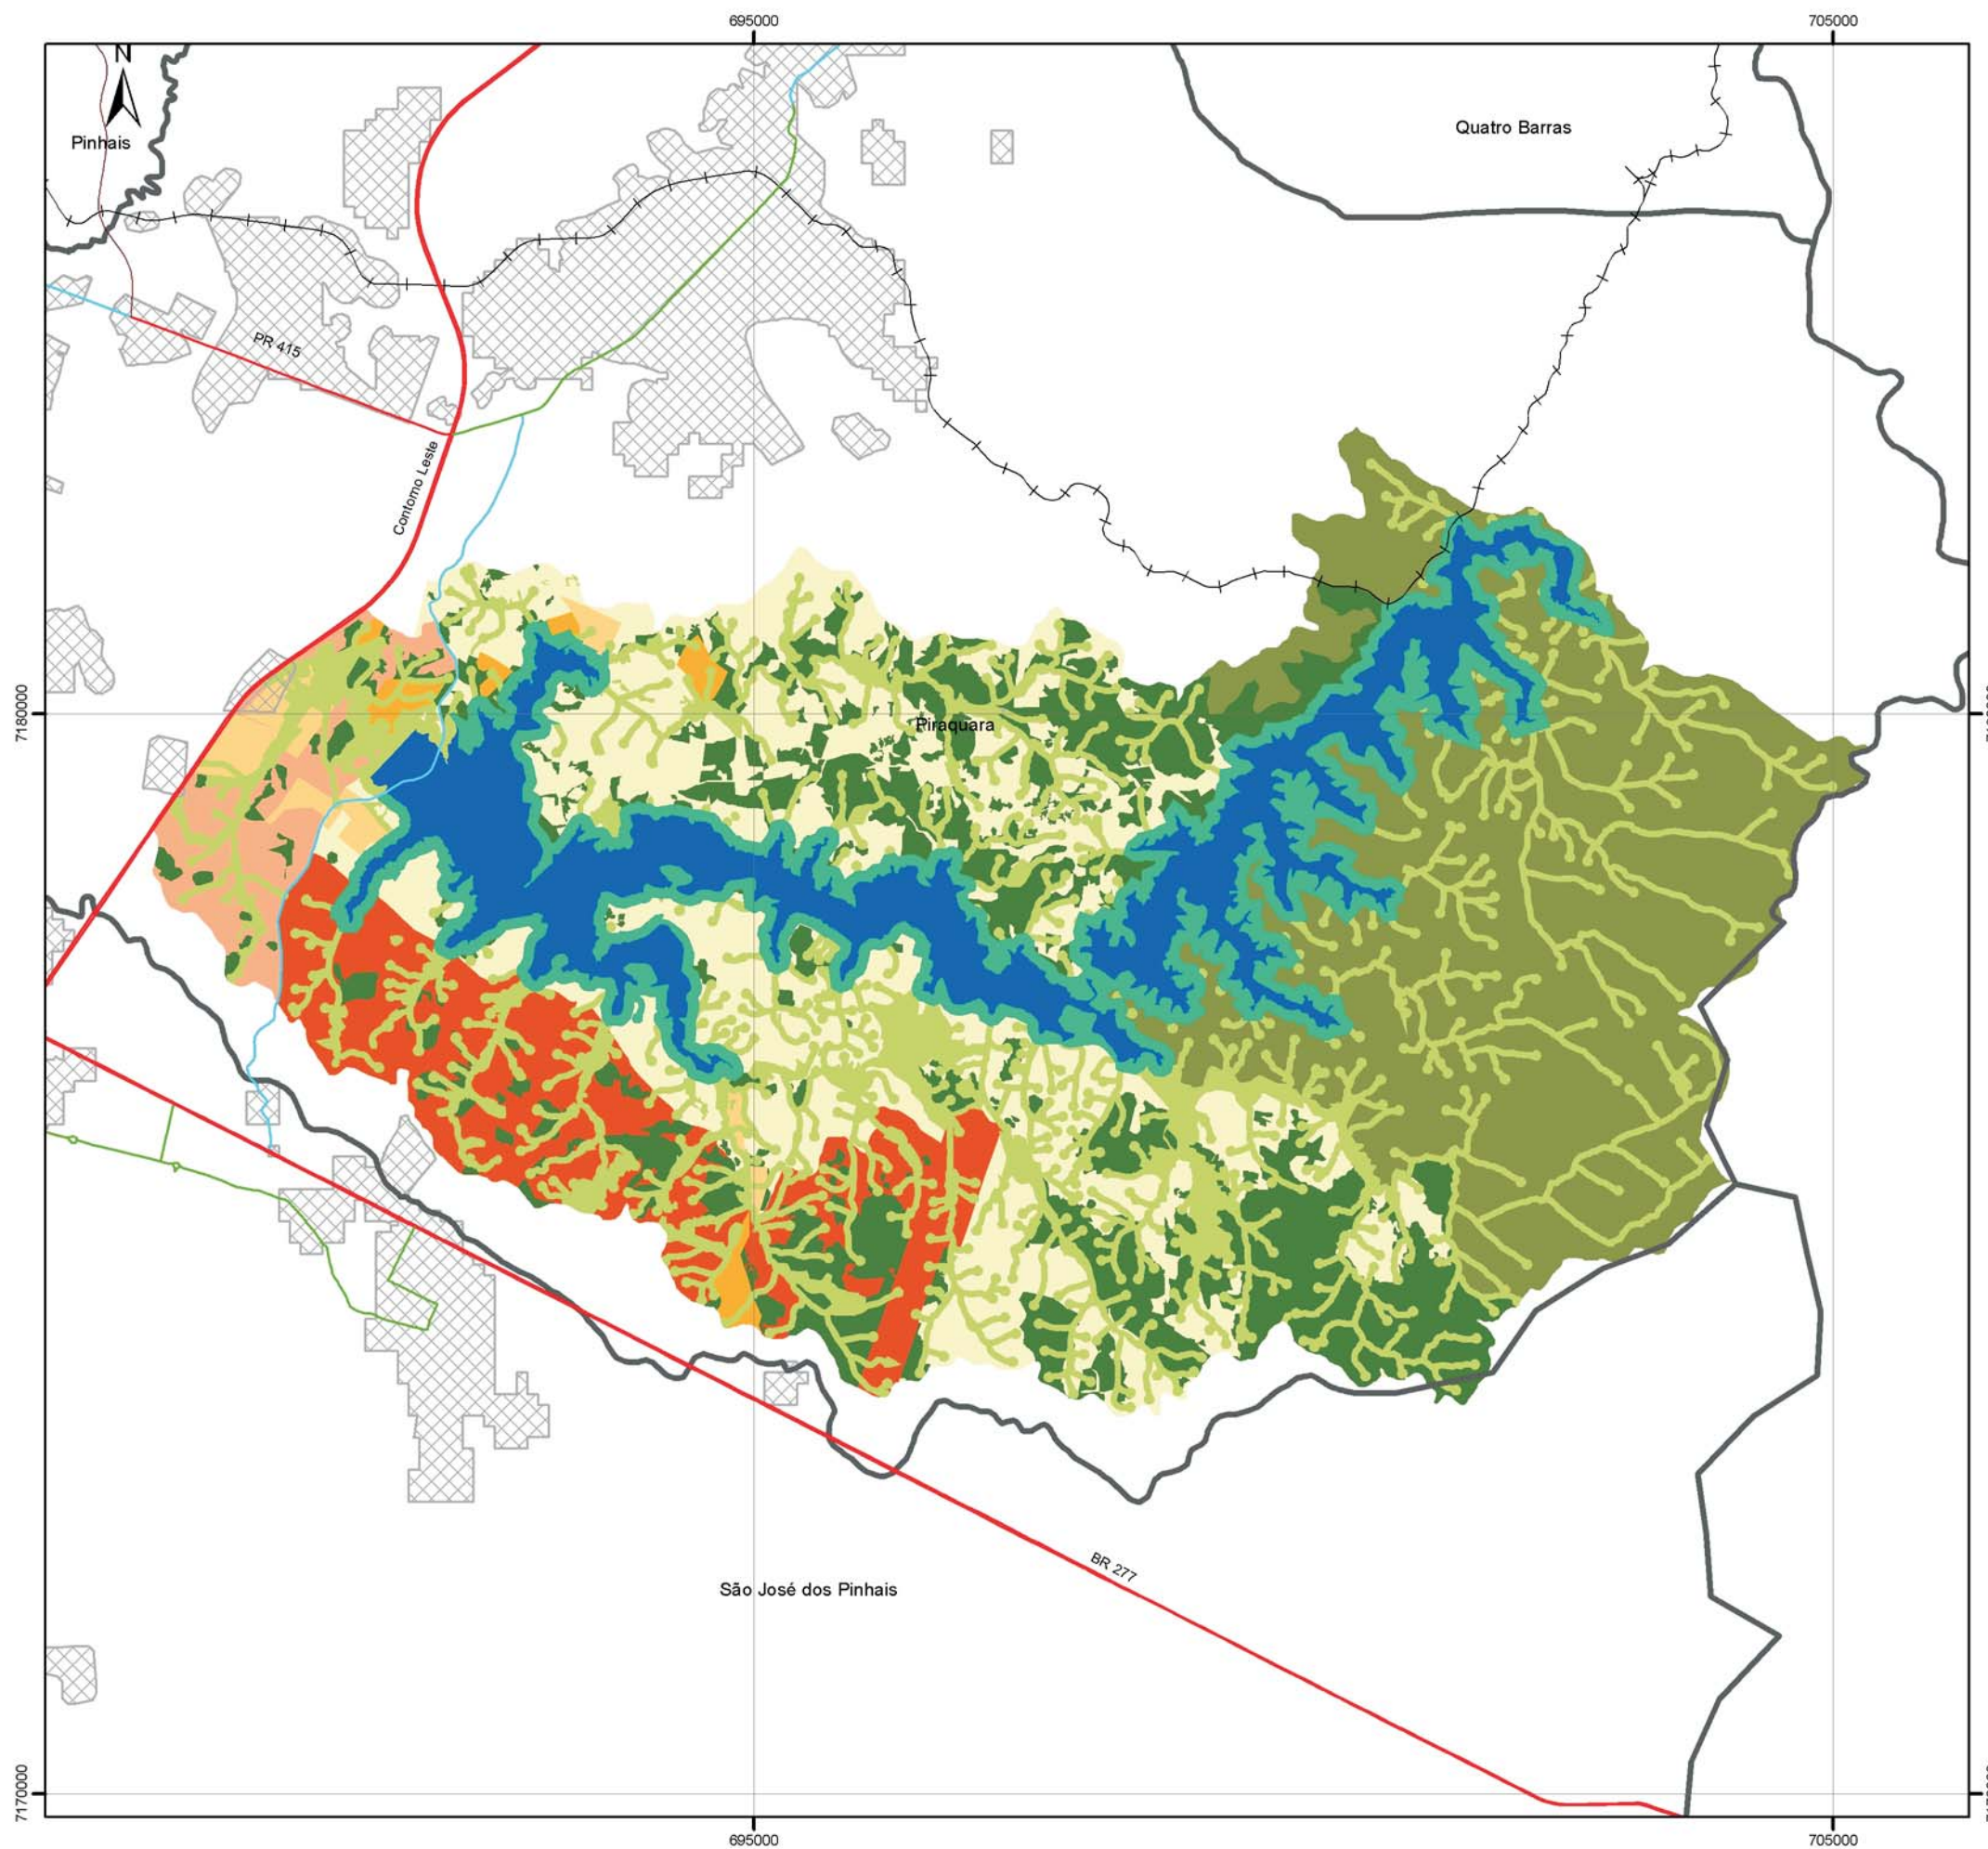

Legenda


Zoneamento

- Zona de Urbanização Consolidada 1
- Zona de Urbanização Consolidada 2
- Zona de Ocupação Orientada 1
- Zona de Ocupação Orientada 2
- Zona da Represa
- Zona de Preservação da Represa
- Zona de Preservação de Fundo de Vale
- Zona de Conservação da Vida Silvestre 1
- Zona de Conservação da Vida Silvestre 2
- Zona de Uso Agropecuário

Sistema Viário Metropolitano

- Via Expressa
- Via de Integração
- Via Estruturante
- Via de Ligação
- Via de Conexão
- Demais Vias Metropolitanas - COMEC
- Ferrovia - COMEC
- Limites Municipais - SEMA
- Mancha Urbanizada 2004*

Escala Gráfica:

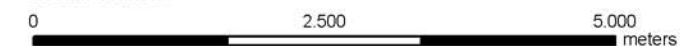

Fonte: COMEC, 2005.

PROJEÇÃO UNIVERSAL TRANVERSA DE MERCATOR
MERIDIANO CENTRAL 51° W.GR
DATUM VERTICAL SAD - 69
DATUM HORIZONTAL IMBITUBA - SANTA CATARINA

ZONEAMENTO ECOLÓGICO- ECONÔMICO - APA DE PIRAQUARA

