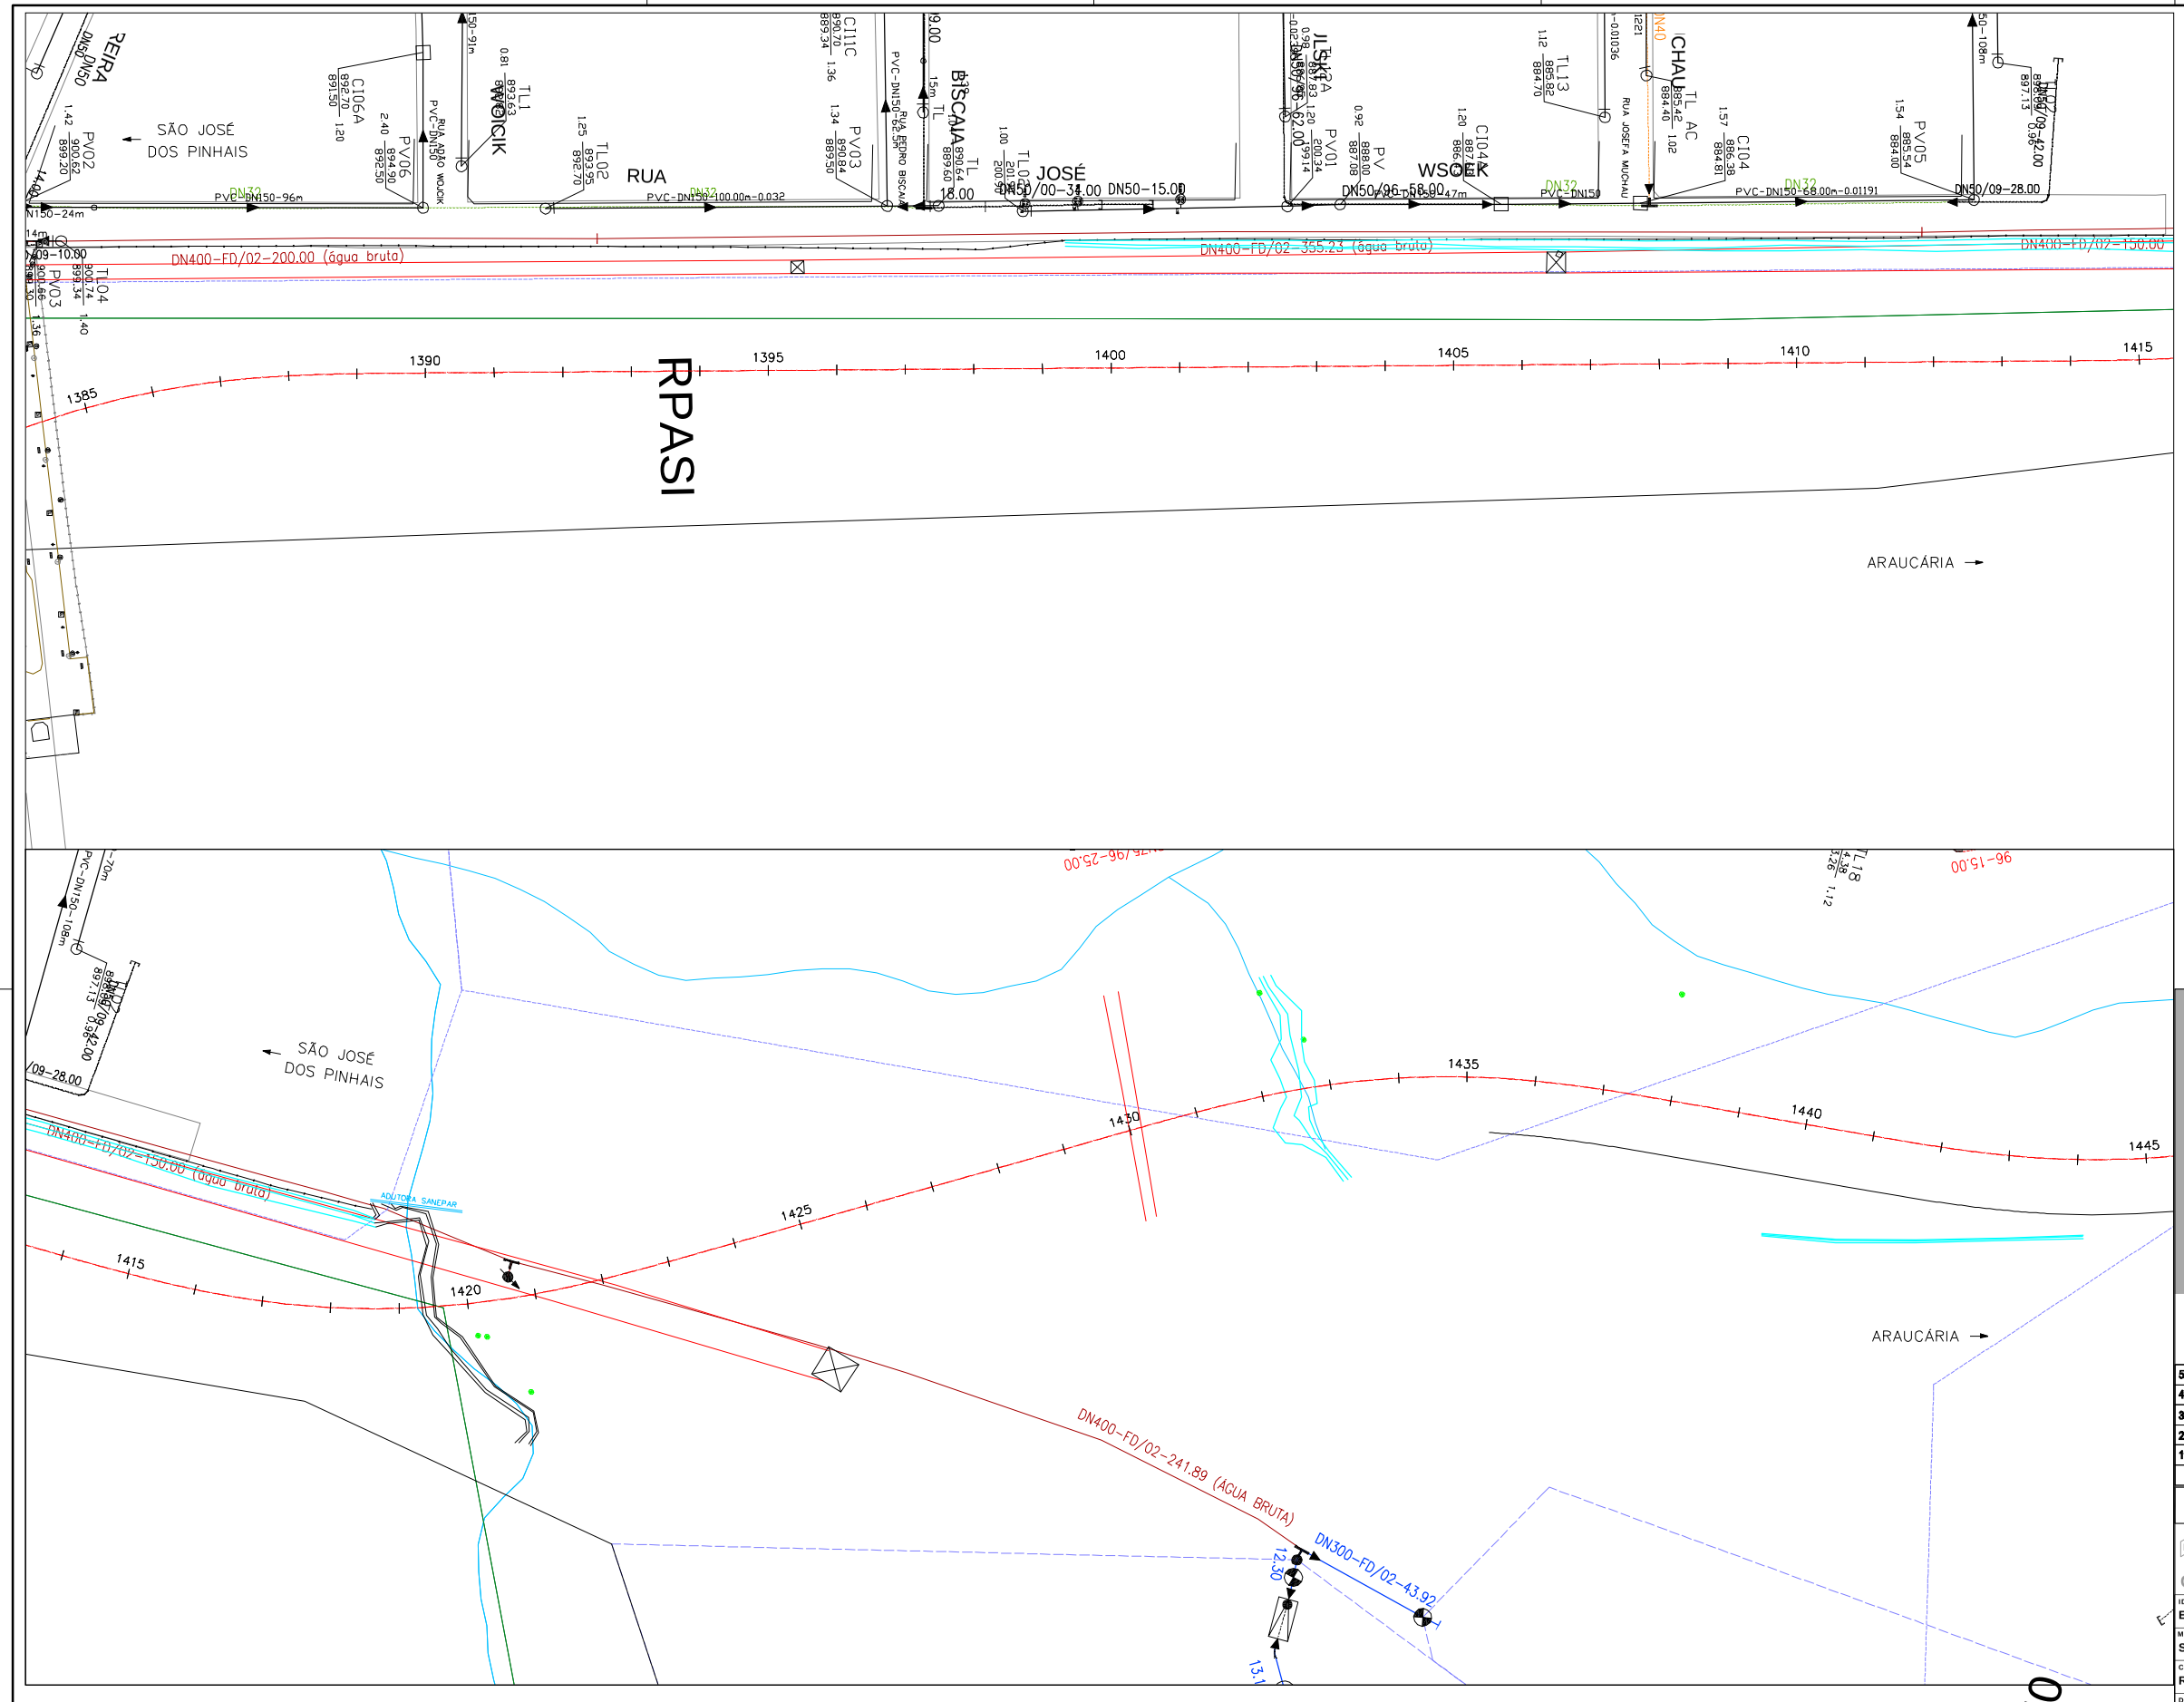

CONVENÇÕES

GREIDE	MEIO FIO EXISTENTE	ORELHÃO	POÇO DE VISITA COPEL
TERRENO	MEIO FIO A REMOVER	POSTE	REGISTRO DE ÁGUA (HIDRÔMETRO)
MEIO FIO (PROPOSTO)	BORDO DE RUA	ESTAI	REGISTRO DE MANOBRA DE ÁGUA
EIXO PROJETO	CALÇADA	LUMINARIA	POÇO DE VISITA ESGOTO
ALINHAMENTO PREDIAL PROPOSTO	MURO	PINHEIRO	REGISTRO GAS
GUIA REBAIXADA DEFICIENTE FISICO	GRADE	PALMEIRA	MARCO GAS
RAMPA DE ACESSO P/ DEFICIENTE FISICO EM PASSEIO ESTREITO	CERCA DE TELA	ARVORE	HIDRANTE
GUIA REBAIXADA 3.50m	MURETA	ARBUSTO	POLIGONAL DE APOIO
GUIA REBAIXADA 5.00m	PORTÃO	PLACA DE SINALIZAÇÃO	FURO DE SONDAGEM
GUIA REBAIXADA 7.00m	EDIFICAÇÃO	SEMIPÓRTICO	ABRIGO DE ÔNIBUS TIPO NOVO MOBILIÁRIO URBANO
ABRIGO DE ÔNIBUS - CHAPÉU CHINÊS A IMPLANTAR	EDIFICAÇÃO COBERTURA	SEMAFORO PRINCIPAL	
OBJETO A REMOVER	TAPUME	SEMAFORO REPETIDOR	
LIMITE DE PROJETO	TALUDE	SEMAFORO PEDESTRES	
EPS SUPERELEVAÇÃO EXISTENTE	REDE DE ÁGUA - SANEPAR	CTA	
	REDE DE ESGOTO - SANEPAR	BOCA DE LOBO	
	REDE DE TELEFONIA - Oi	POÇO DE VISITA SANEPAR	
	SENTIDO DE TRAFEGO	POÇO DE VISITA TELEFONIA	

NOTAS:

1 - AS EMPRESAS QUE POSSUEM DUTOS OU EQUIPAMENTOS NO LOCAL DA OBRA (COMPAGAS, BRASIL TELECOM, SANEPAR - AGUA E ESGOTO, EMBRATEL, GVT, IMPSAT, INTELIG, PÉGASUS, ETC.) DEVERÃO SER COMUNICADAS QUANDO DA EXECUÇÃO DOS SERVIÇOS.

Formato A1: 841.00 x 594.00

2014
PAC DA COPA

PAC DA MOBILIDADE DA REGIÃO METROPOLITANA DE CURITIBA
PRO PRÓ TRANSPORTE - Ministério das Cidades
ÓRGÃO FINANCIADOR - Caixa Econômica Federal

	DATA	SOLICITAÇÃO / ORIGEM	CORREÇÃO / ATENDIMENTO	VISTO	ARQUIVO
5ª					
4ª					
3ª					
2ª					
1ª					

GOVERNO DO ESTADO DO PARANÁ
SECRETARIA DE ESTADO DO DESENVOLVIMENTO URBANO - SEDU
COORDENAÇÃO DA REGIÃO METROPOLITANA DE CURITIBA - COMEC

IDENTIFICAÇÃO DO PROJETO
ESTUDOS E PROJETOS DE ENGENHARIA DO CORREDOR METROPOLITANO

MUNICÍPIO
SÃO JOSÉ DOS PINHAIS, FAZENDA RIO GRANDE, CURITIBA E ARAUCÁRIA

COORDENADOR DA COMEC	DIRETOR PRESIDENTE
RUI HARA	GIL FERNANDO BUENO POLIDORO

DIRETOR TÉCNICO	DIRETOR ADMINISTRATIVO FINANCEIRO	DIRETOR DE TRANSPORTE
SANDRO ALMIR SETIM	ANGELA CHIESA ZANON	CARLOS DO REGO ALMEIDA FILHO

IDENTIFICAÇÃO DO PROJETO
TRECHO: CONTORNO LESTE BR-116 (SÃO JOSÉ DOS PINHAIS) A BR-476 (ARAUCÁRIA) (LOTE 03)

CONTEÚDO: CADASTRO GERAL DE INTERFERÊNCIAS - SUBTRECHO C2B
INÍCIO: EST 995+0,00 / FINAL: EST 1463+16,71=PF

DATA	ESCALA	ARQUIVO	PRANCHA
JUL/2013	1:1.000	CADASTRO DE INTERFERÊNCIAS.dwg	10/11

AUTOR DO PROJETO	RESPONSÁVEL TÉCNICO
CELSO PLATZ JUNIOR - CREA 25.138 D/PR	CARLOS V. A. DA ROCHA - CREA 21.833 D/PR
COORDENADOR DO PROJETO	DESENHO
CARLOS V. A. DA ROCHA - CREA 21.833 D/PR	JAIME MENDES RODRIGUES JÚNIOR

CONTRATADA
CONSÓRCIO
ESTEIO ENGENHARIA E AEROLEVANTAMENTOS S.A.
ENGEMIN engenharia e geologia
CONSPEL