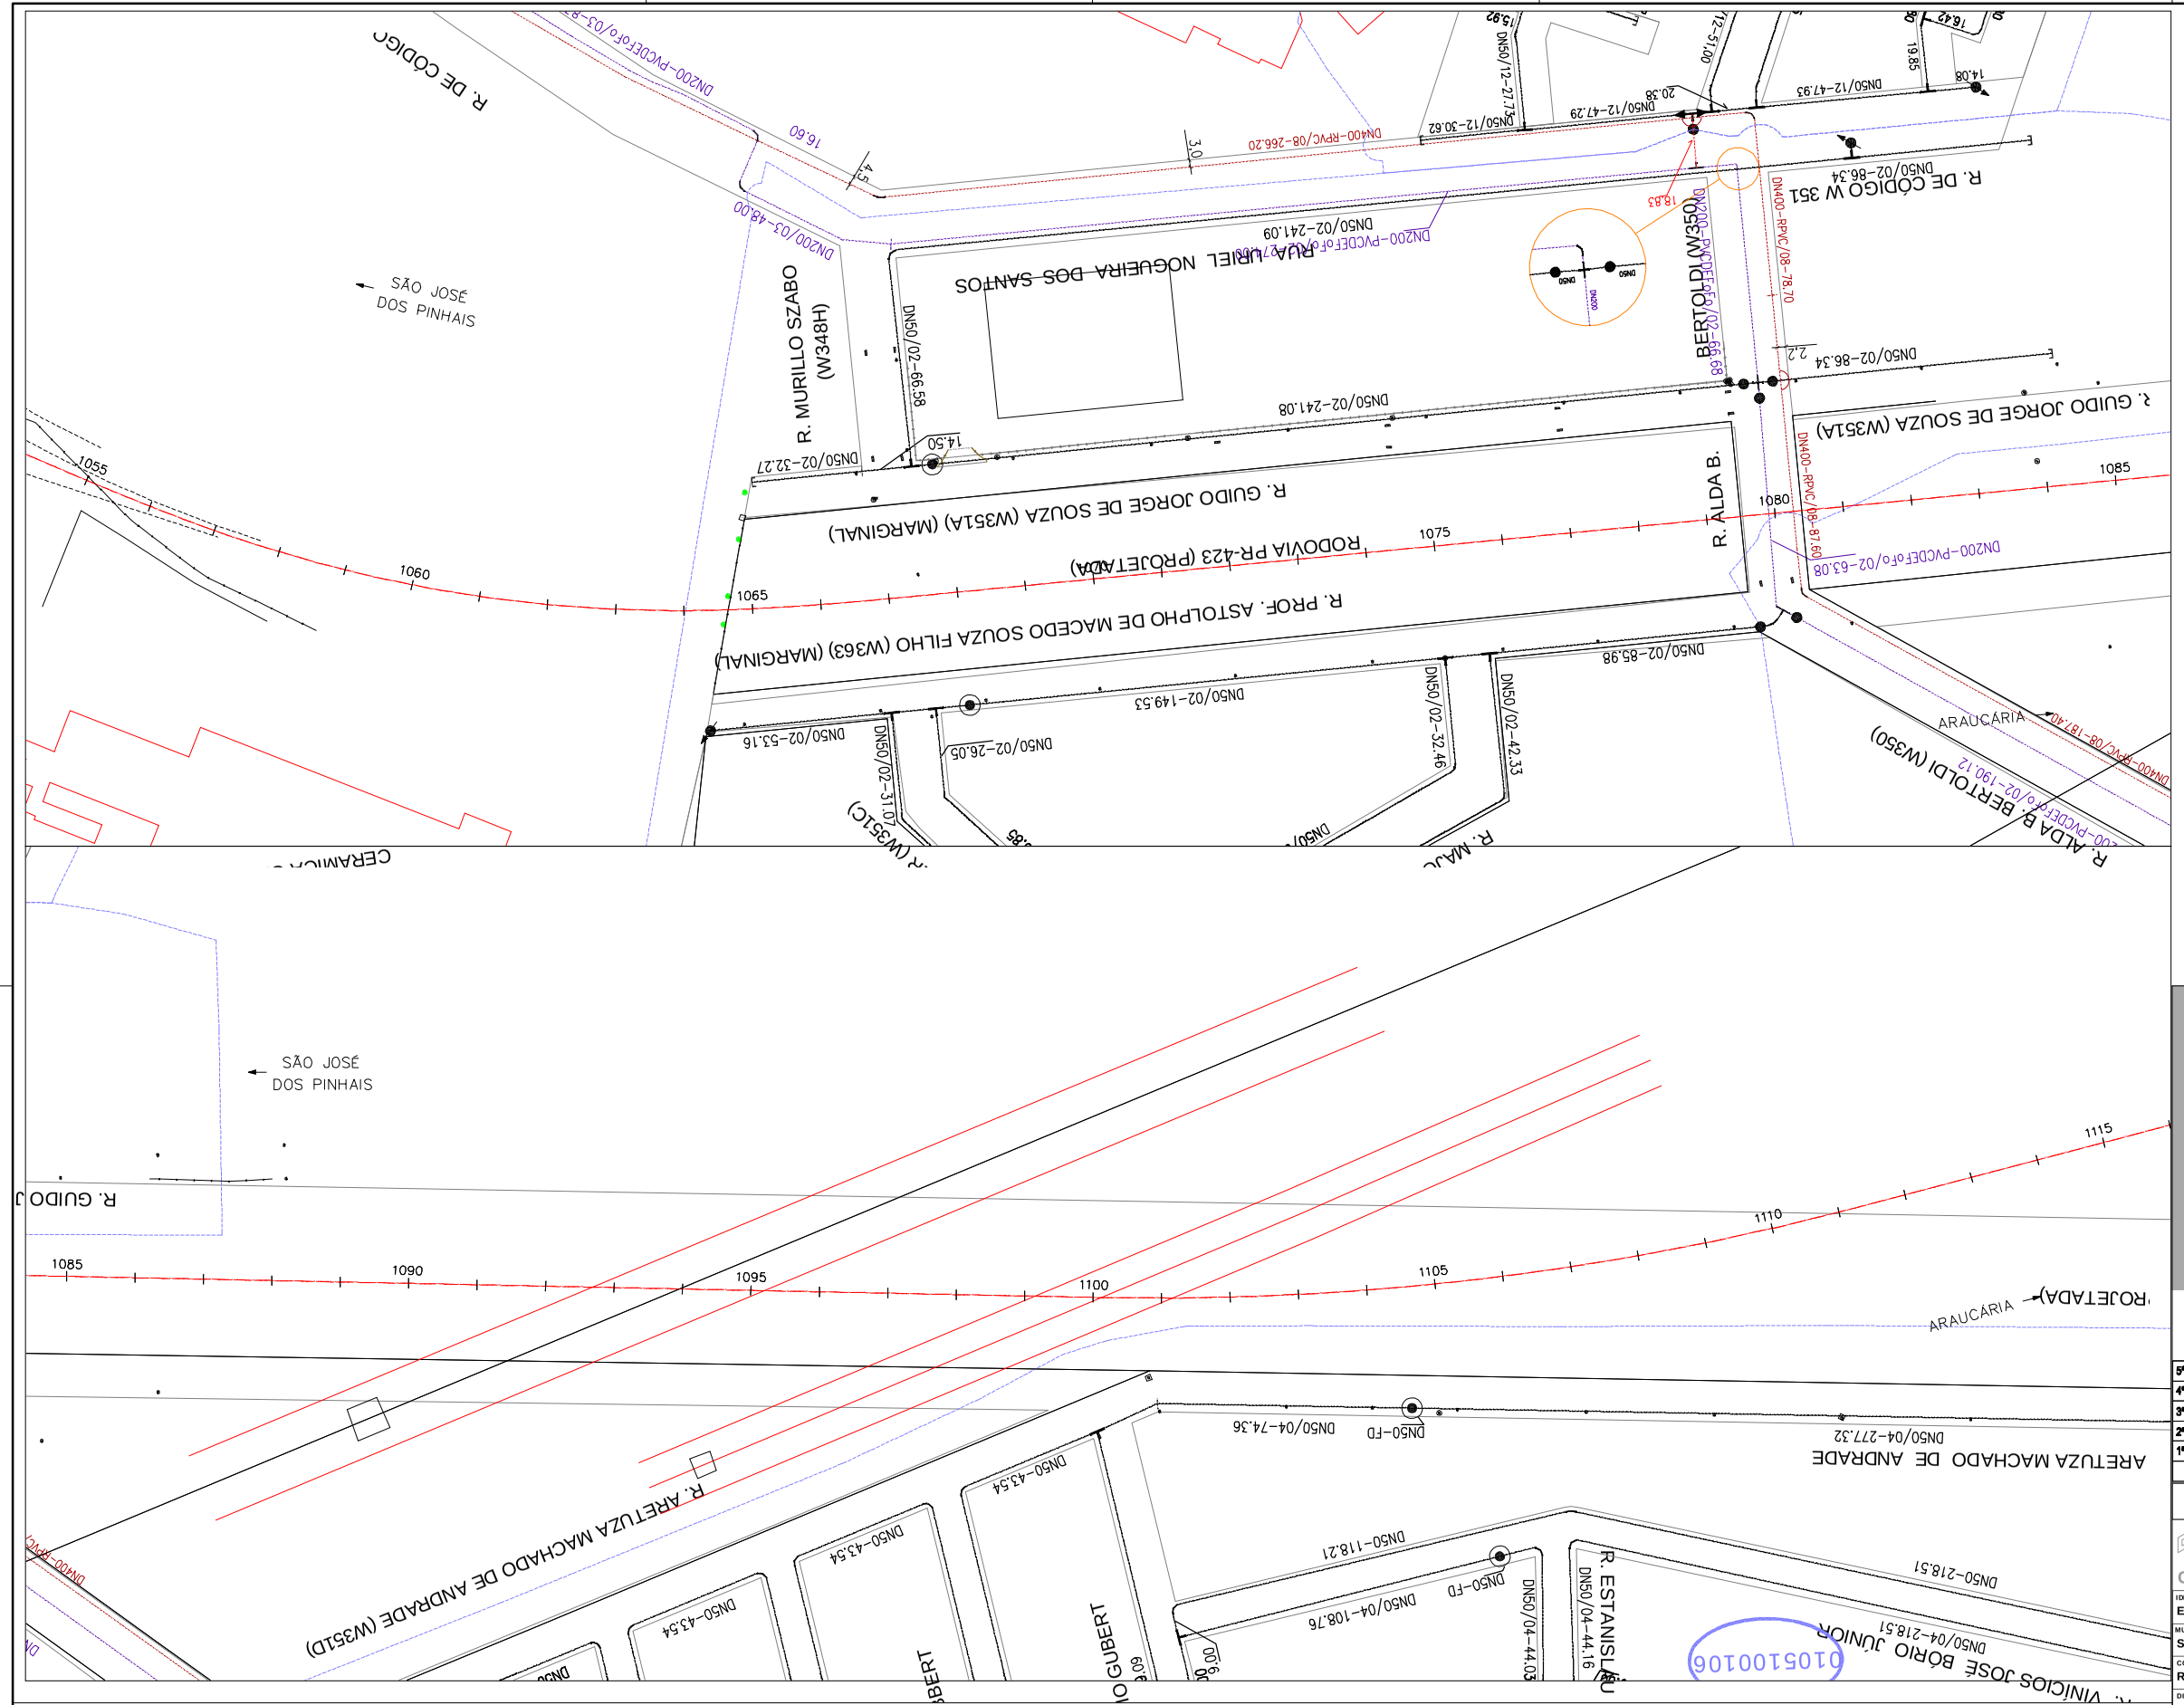
R. DE CÓDIGO
SÃO JOSÉ DOS PINHAIS
R. MURILLO SZABO (W348H)
RUA JABIEL NOGUEIRA DOS SANTOS
R. DE CÓDIGO W 351
BERTOLDI (W350)
R. ÁLDA B.
R. GUIDO JORGE DE SOUZA (W351A)
R. GUIDO JORGE DE SOUZA (W351A) (MARGINAL)
RODOVIA PR-423 (PROJETADA)
R. PROF. ASTOLPHO DE MACEDO SOUZA FILHO (W363) (MARGINAL)
R. ÁLDA B. BERTOLDI (W350)
ARAUCÁRIA
R. ARETUZA MACHADO DE ANDRADE (W351D)
ARETUZA MACHADO DE ANDRADE
R. ESTANISLAU DO VINICIOS JOSE BORIO JUNIOR
DN200-PVCDEF/03-43.00
DN200-PVCDEF/02-241.09
DN400-RPVC/08-266.20
DN50/02-66.58
DN50/02-241.08
DN50/02-32.27
DN50/02-86.34
DN400-RPVC/08-78.70
DN200-PVCDEF/02-63.08
DN400-RPVC/08-87.60
DN50/02-85.98
DN50/02-149.53
DN50/02-53.16
DN50/02-26.05
DN50/02-32.46
DN50/02-42.33
DN50/02-31.07
DN400-RPVC/08-181.40
DN200-PVCDEF/02-190.12
DN50/04-74.36
DN50/04-277.32
DN50/04-118.21
DN50/04-108.76
DN50/04-44.03
DN50/04-218.51
DN50/04-44.16
DN50/02-43.54
DN50/02-45.54
DN50/02-45.54
DN50/02-45