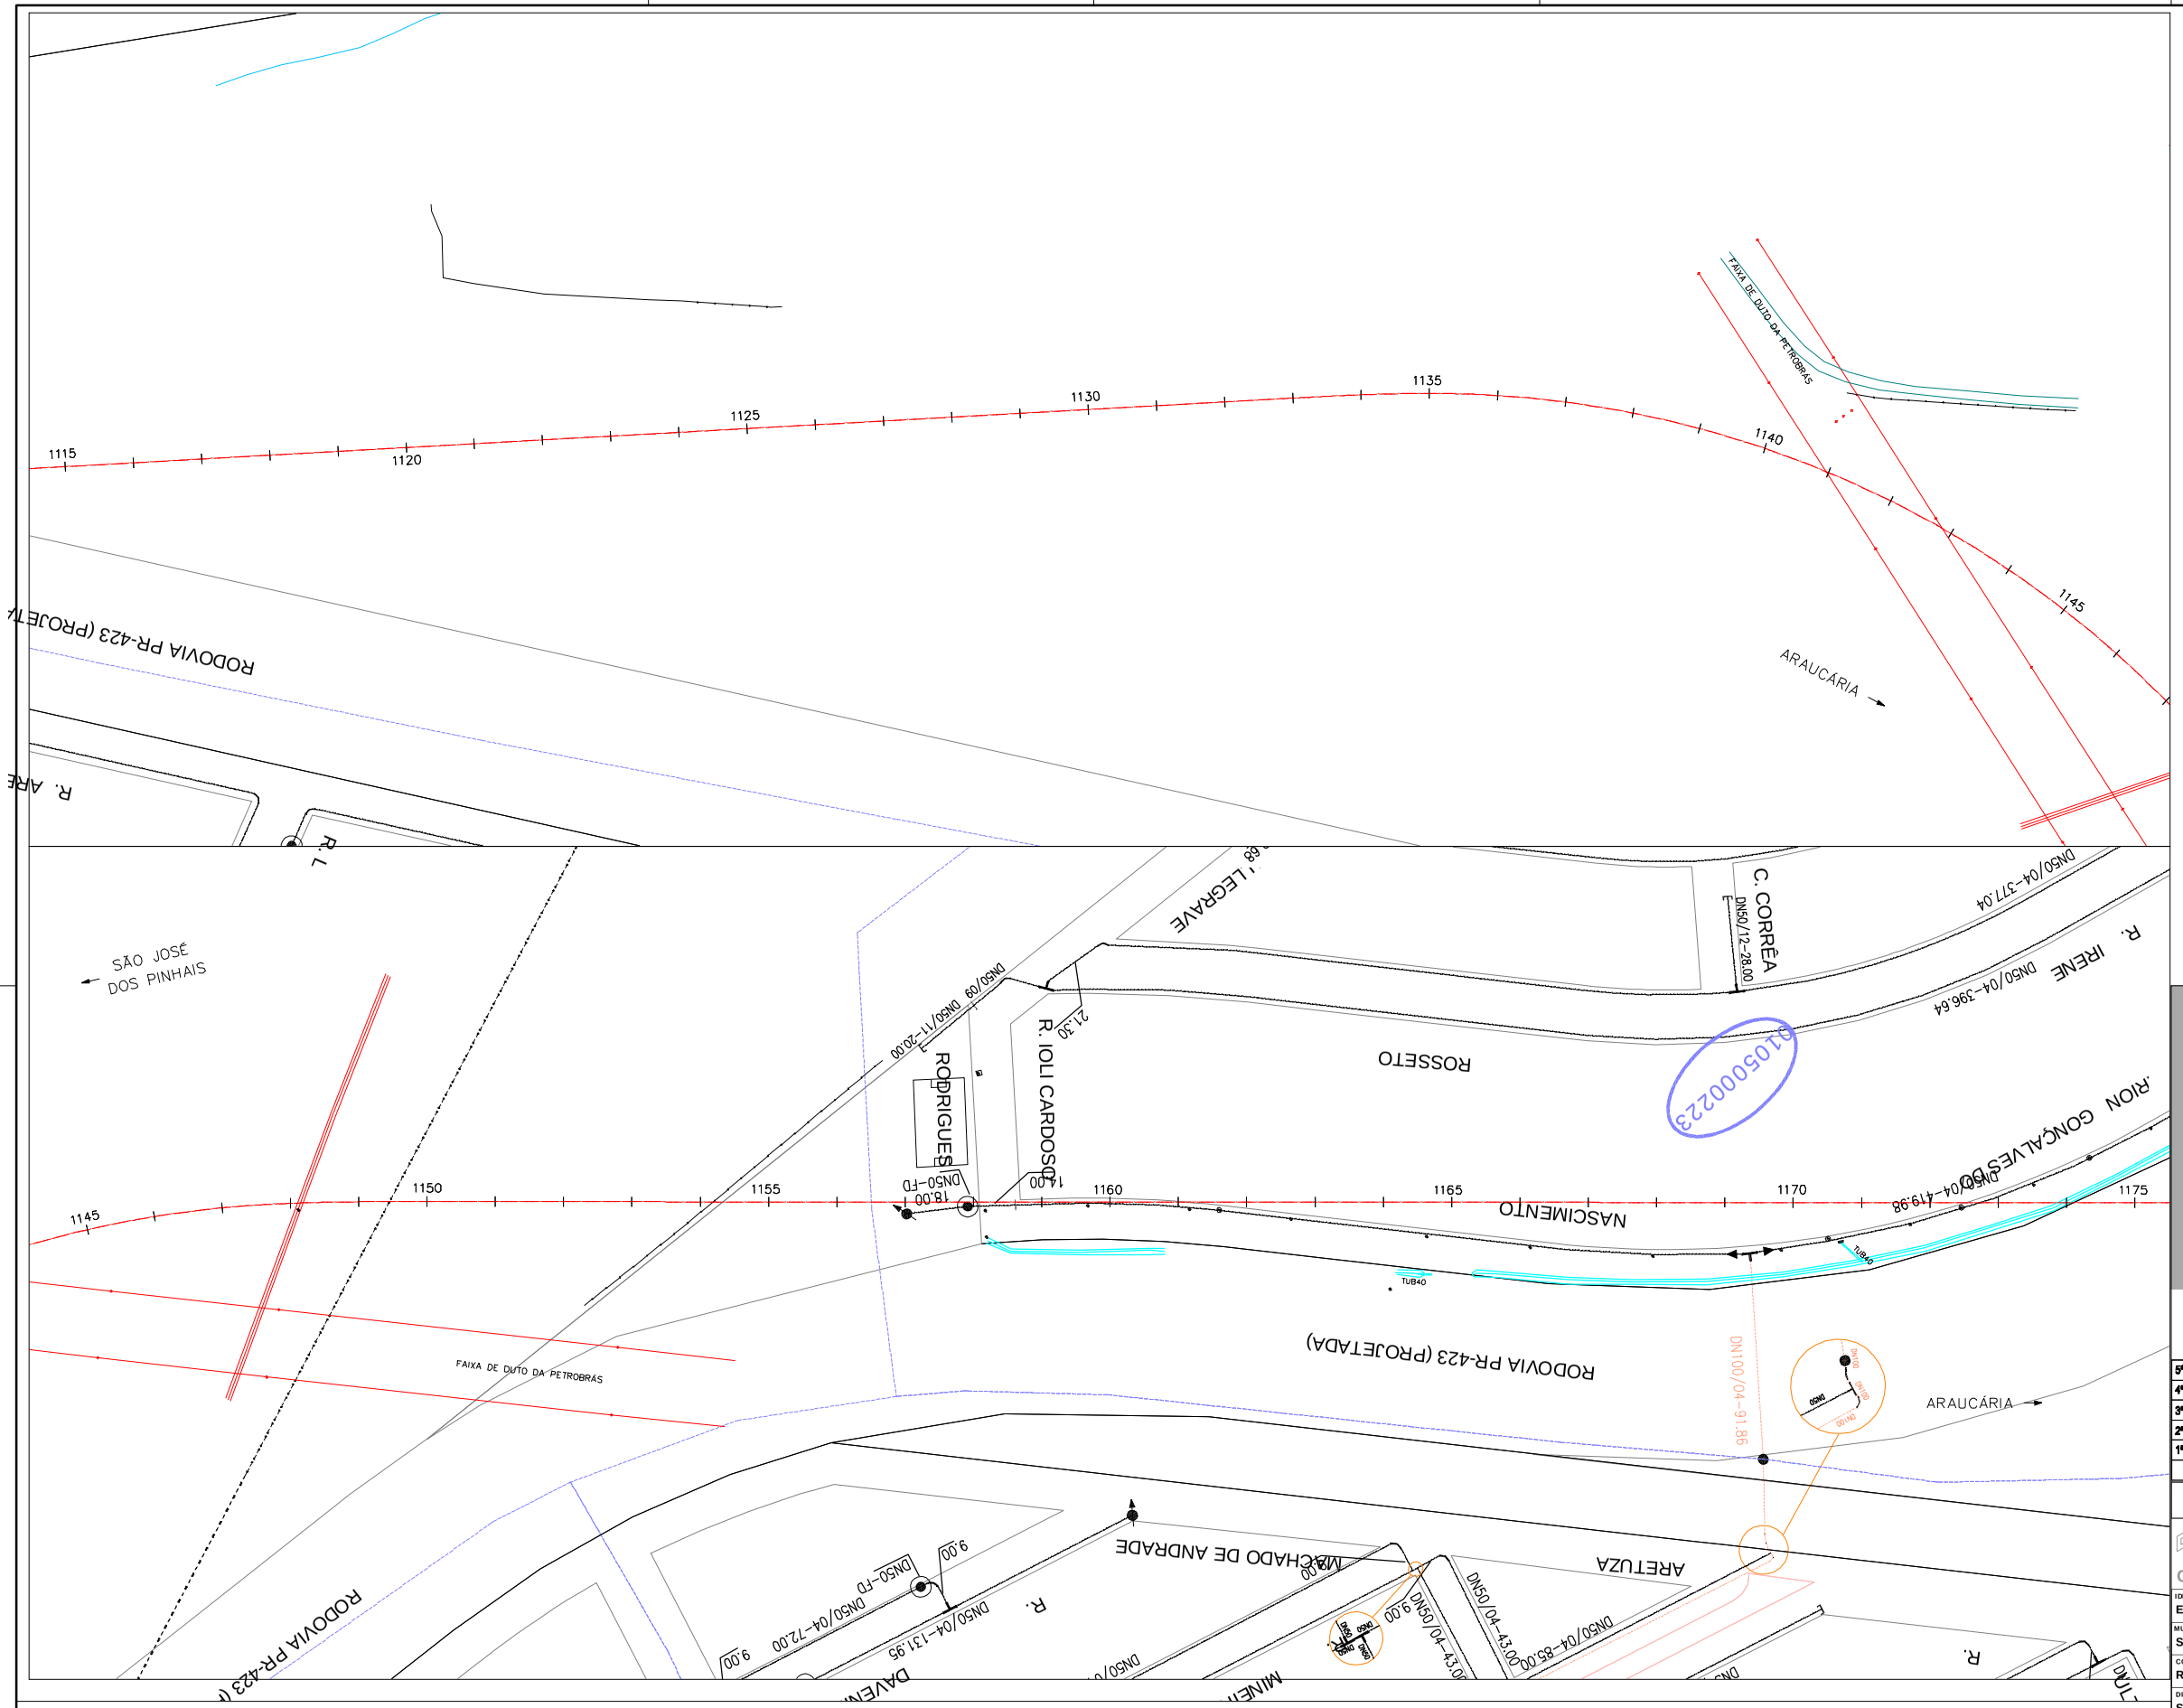
1115
1120
1125
1130
1135
1140
1145
1150
1155
1160
1165
1170
1175
TUBO 40
RODOVIA PR-423 (PROJETADA)
ARAUCÁRIA
SÃO JOSÉ DOS PINHAIS
FAIXA DE DUTO DA PETROBRÁS
FAIXA DE DUTO DA PETROBRAS
R. IOLI CARDOSO
RODRIGUES
NASCIMENTO
ROSSETO
R. IRENE
R. LEGRAVE
R. ARETUZA
R. MACHADO DE ANDRADE
C. CORRÊA
DN50/04-577.04
DN50/04-396.64
DN50/04-419.98
DN50/04-131.95
DN50/04-72.00
DN50/04-85.00
DN50/04-43.00
DN50/09 DN50/11-20.00
DN50-FD 18.00
DN100/04-91.86
9.00
21.50
15.00
6.00
3.00
3.00
6.00
3.00
3.00
6.00
3.00
3