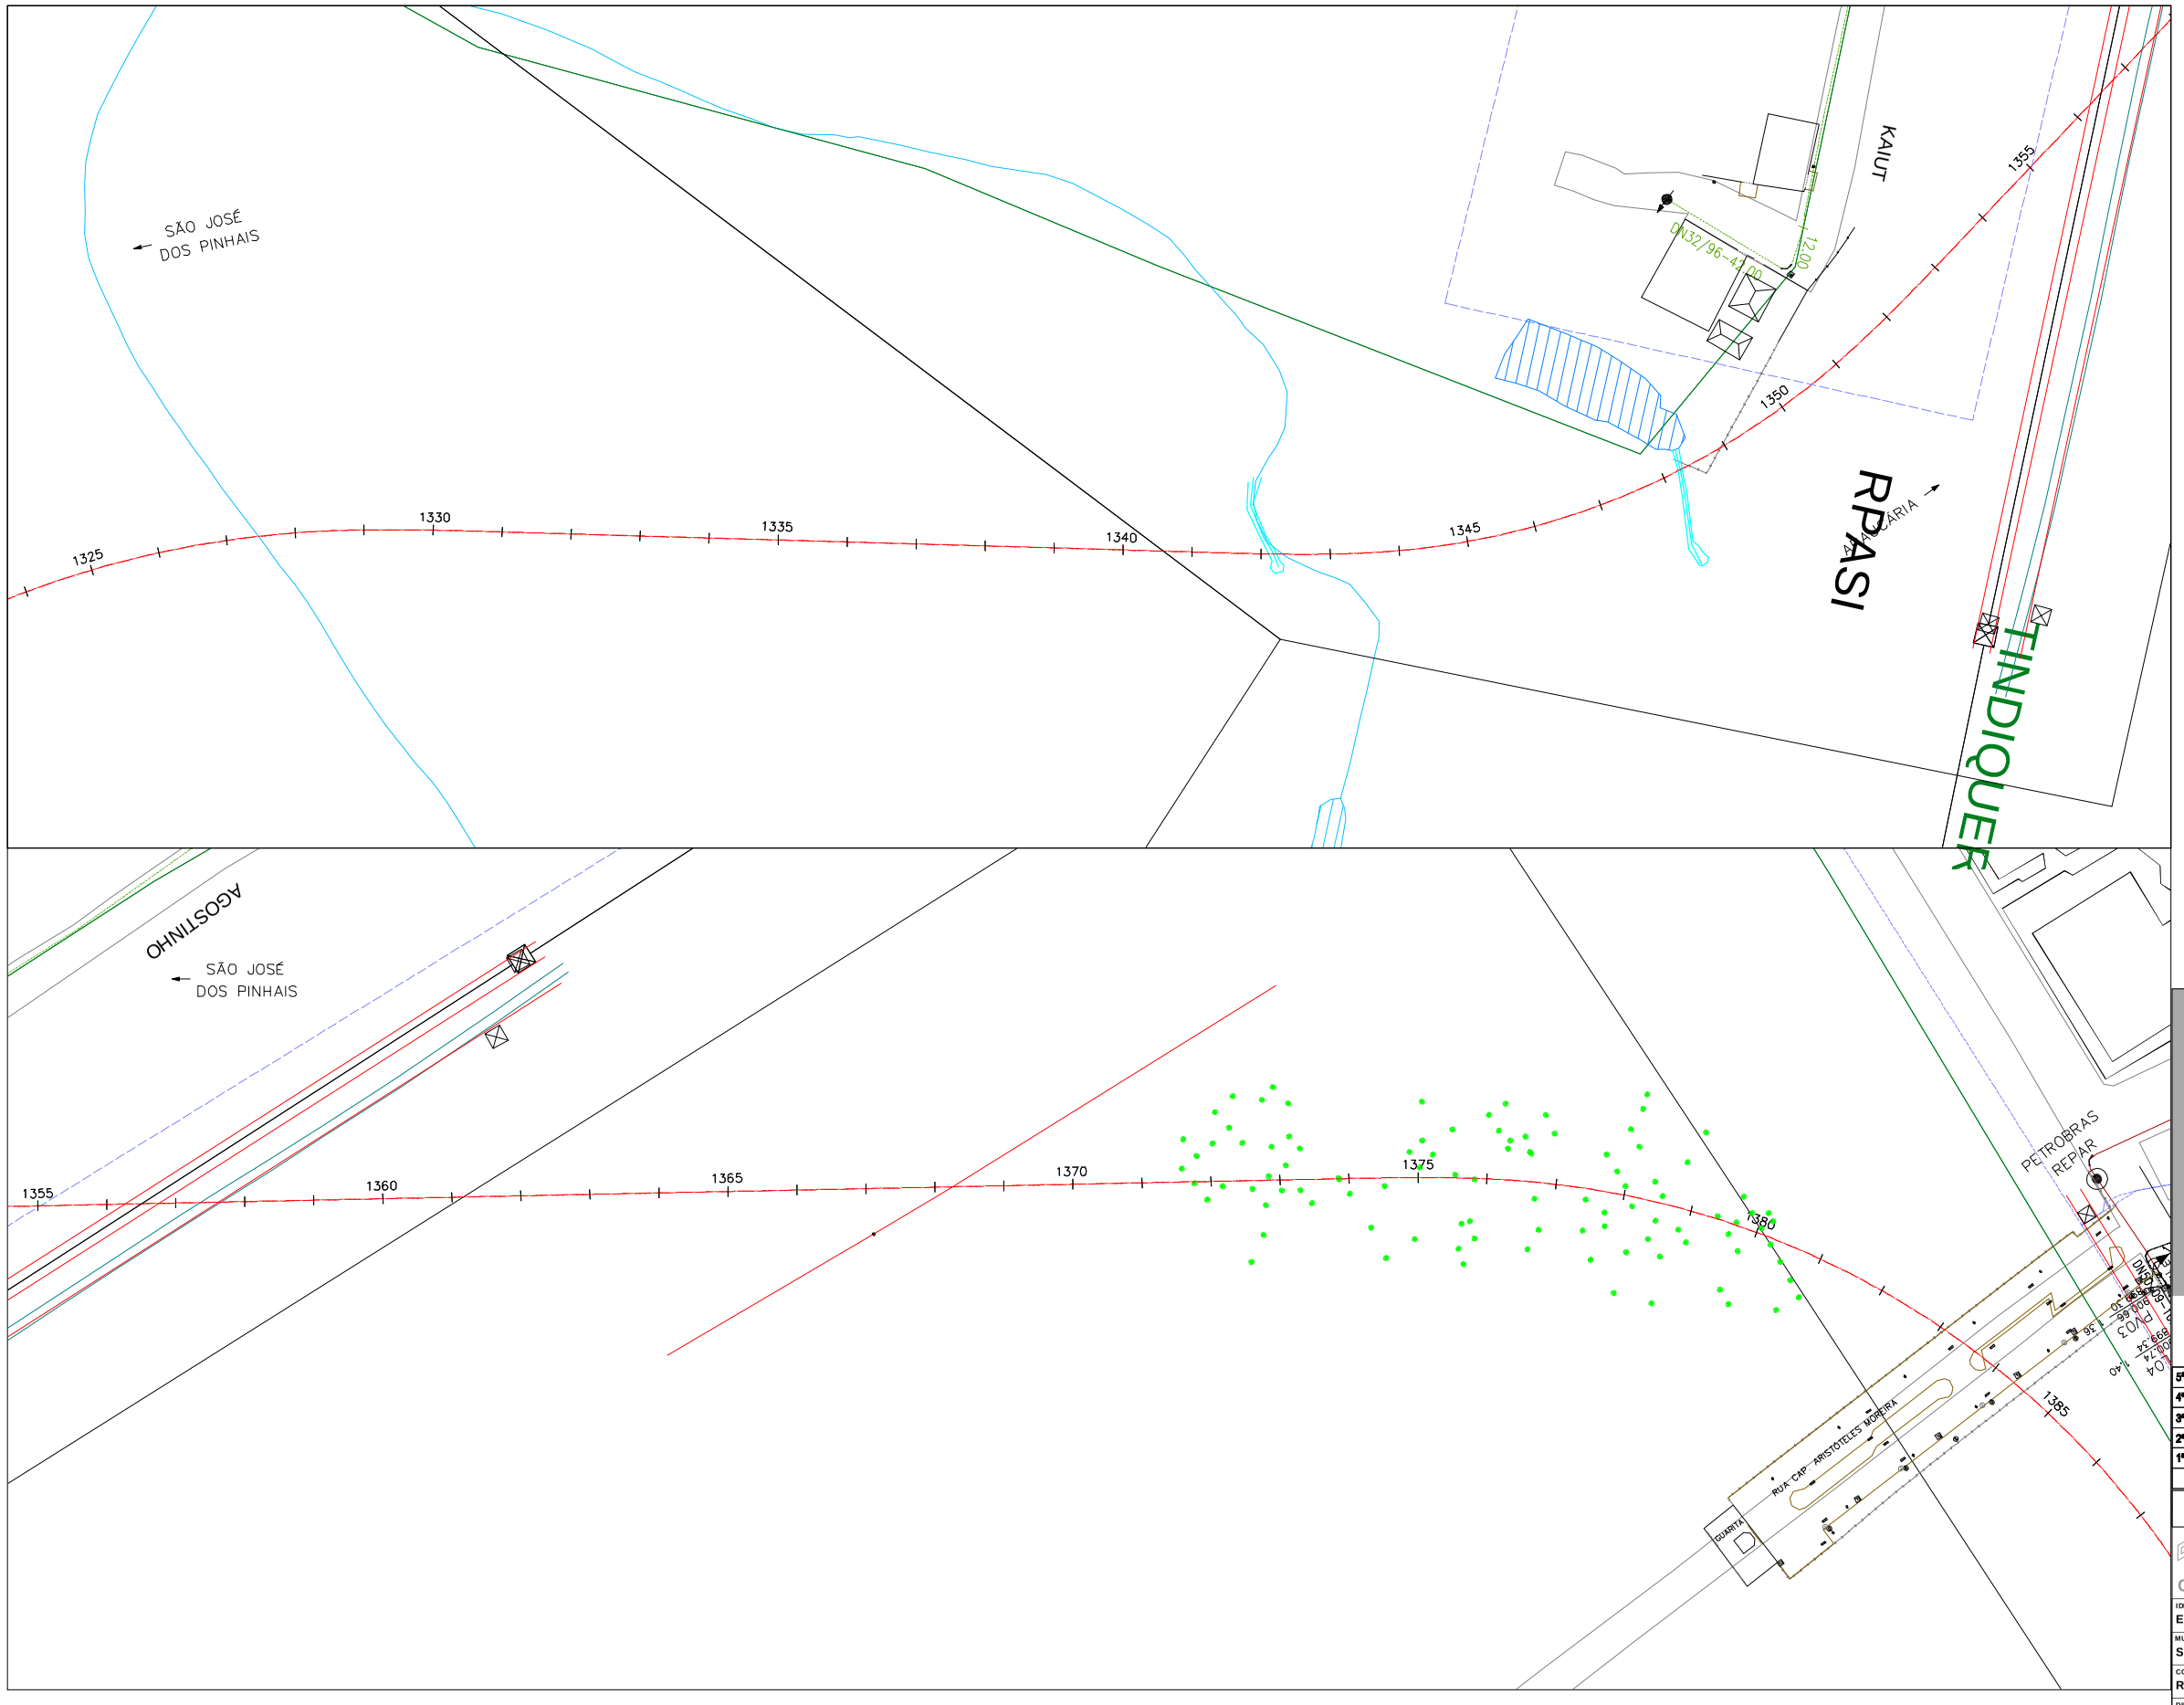

CONVENÇÕES

- GREIDE
- TERRENO
- MEIO FIO (PROPOSTO)
- EIXO PROJETO
- ALINHAMENTO PREDIAL PROPOSTO
- GUIA REBAIXADA DEFICIENTE FISICO
- RAMPA DE ACESSO P/ DEFICIENTE FISICO EM PASSEIO ESTREITO
- GUIA REBAIXADA 3,50m
- GUIA REBAIXADA 5,00m
- GUIA REBAIXADA 7,00m
- ABRIGO DE ÔNIBUS – CHAPÉU CHINÊS A IMPLANTAR
- OBJETO A REMOVER
- LIMITE DE PROJETO
- EP% SUPERELEVAÇÃO EXISTENTE
- MEIO FIO EXISTENTE
- MEIO FIO A REMOVER
- BORDO DE RUA
- CALÇADA
- MURO
- GRADE
- CERCA DE TELA
- MURETA
- PORTÃO
- EDIFICAÇÃO
- EDIFICAÇÃO COBERTURA
- TAPUME
- TALUDE
- REDE DE ÁGUA – SANEPAR
- REDE DE ESGOTO – SANEPAR
- REDE DE TELEFONIA – OI
- SENTIDO DE TRAFEGO
- ORELHÃO
- POSTE
- ESTAI
- LUMINÁRIA
- PINHEIRO
- PALMEIRA
- ARVORE
- ARBUSTO
- PLACA DE SINALIZAÇÃO
- SEMPORTICO
- SEMAFORO PRINCIPAL
- SEMAFORO REPETIDOR
- SEMAFORO PEDESTRES
- CTA
- BOCA DE LOBO
- POÇO DE VISITA SANEPAR
- POÇO DE VISITA TELEFONIA
- POÇO DE VISITA COPEL
- REGISTRO DE ÁGUA (HIDRÔMETRO)
- REGISTRO DE MANOBRA DE ÁGUA
- POÇO DE VISITA ESGOTO
- REGISTRO GÁS
- MARCO GÁS
- HIDRANTE
- POLIGONAL DE APOIO
- FURO DE SONDAGEM
- ABRIGO DE ÔNIBUS TIPO NOVO MOBILIARIO URBANO

NOTAS:

1 – AS EMPRESAS QUE POSSUEM DUTOS OU EQUIPAMENTOS NO LOCAL DA OBRA (COMPAGAS, BRASIL TELECOM, SANEPAR – ÁGUA E ESGOTO, EMBRATEL, GVT, IMPSAT, INTELIG, PEGASUS, ETC.) DEVERÃO SER COMUNICADAS QUANDO DA EXECUÇÃO DOS SERVIÇOS.

Formato A1: 841.00 x 594.00

2014
PAC DA COPA

PAC DA MOBILIDADE DA REGIÃO METROPOLITANA DE CURITIBA
PRO PRÓ TRANSPORTE - Ministério das Cidades
ÓRGÃO FINANCIADOR - Caixa Econômica Federal

	DATA	SOLICITAÇÃO / ORIGEM	CORREÇÃO / ATENDIMENTO	VISTO	ARQUIVO
5ª					
4ª					
3ª					
2ª					
1ª					

GOVERNO DO ESTADO DO PARANÁ
SECRETARIA DE ESTADO DO DESENVOLVIMENTO URBANO - SEDU
COORDENAÇÃO DA REGIÃO METROPOLITANA DE CURITIBA - COMEC

IDENTIFICAÇÃO DO PROJETO
ESTUDOS E PROJETOS DE ENGENHARIA DO CORREDOR METROPOLITANO

MUNICÍPIO
SÃO JOSÉ DOS PINHAIS, FAZENDA RIO GRANDE, CURITIBA E ARAUCÁRIA

COORDENADOR DA COMEC	DIRETOR PRESIDENTE
RUI HARA	GIL FERNANDO BUENO POLIDORO

DIRETOR TÉCNICO	DIRETOR ADMINISTRATIVO FINANCEIRO	DIRETOR DE TRANSPORTE
SANDRO ALMIR SETIM	ANGELA CHIESA ZANON	CARLOS DO REGO ALMEIDA FILHO

IDENTIFICAÇÃO DO PROJETO
TRECHO: CONTORNO LESTE BR-116 (SÃO JOSÉ DOS PINHAIS) A BR-476 (ARAUCÁRIA) (LOTE 03)

CONTEÚDO
CADASTRO GERAL DE INTERFERÊNCIAS - SUBTRECHO C2B
INÍCIO: EST 995+0,00 / FINAL: EST 1463+16,71=PF

DATA	ESCALA	ARQUIVO	PRANCHA
JUL/2013	1:1.000	CADASTRO DE INTERFERÊNCIAS.dwg	09/11

AUTOR DO PROJETO	RESPONSÁVEL TÉCNICO
CELSO PLATZ JUNIOR - CREA 25.138 D/PR	CARLOS V. A. DA ROCHA - CREA 21.833 D/PR
COORDENADOR DO PROJETO	DESENHO
CARLOS V. A. DA ROCHA - CREA 21.833 D/PR	JAIME MENDES RODRIGUES JÚNIOR

CONTRATADA

CONSÓRCIO

ESTEIO ENGENHARIA E AEROLEVANTAMENTOS S.A. | ENGEMIN engenharia e geologia | CONSPEL