




2 PONTO 160X300

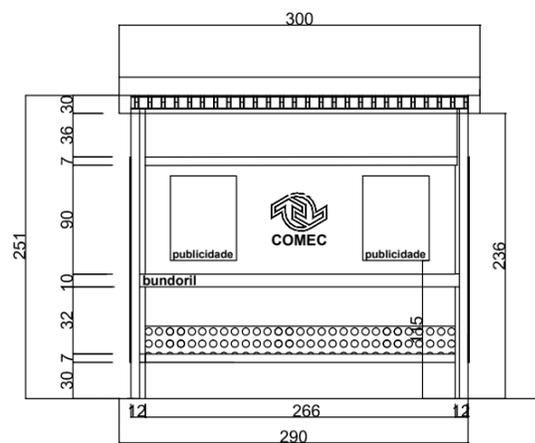


VISTA FRONTAL
ESC. 1/50

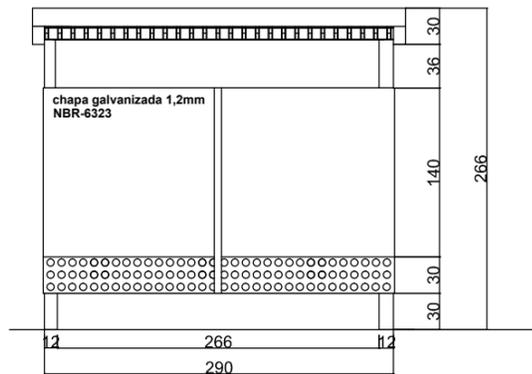


VISTA OPOSTA
ESC. 1/50

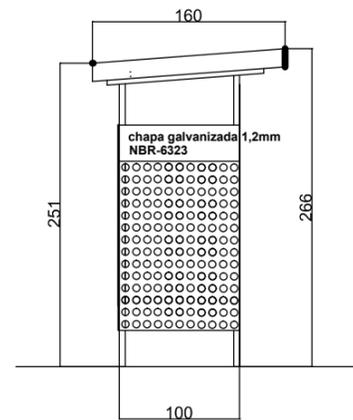


VISTA LATERAL ESQUERDA
ESC. 1/50

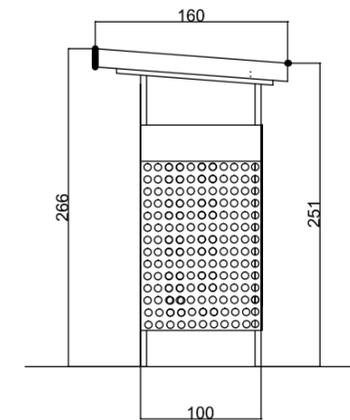


VISTA LATERAL DIREITA
ESC. 1/50

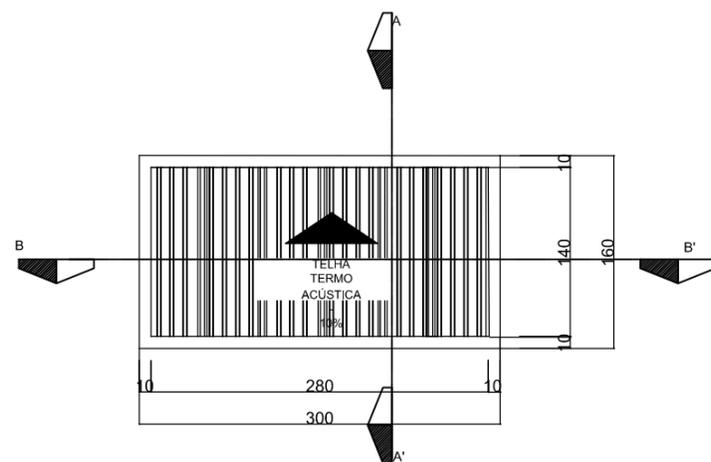

PLANTA DE COBERTURA
ESC. 1/50

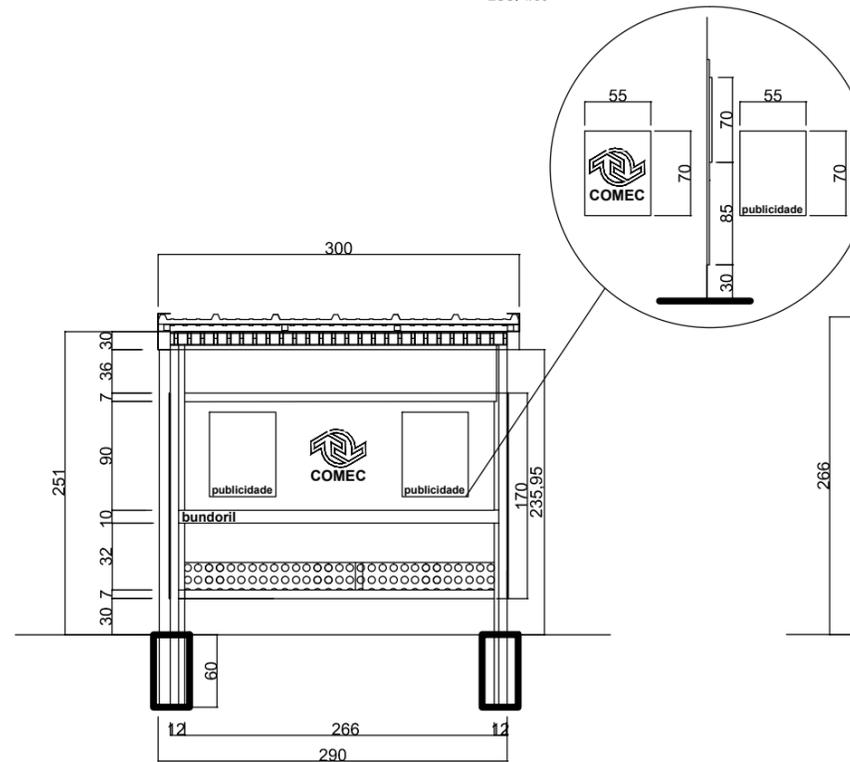

CORTE BB'
ESC. 1/50

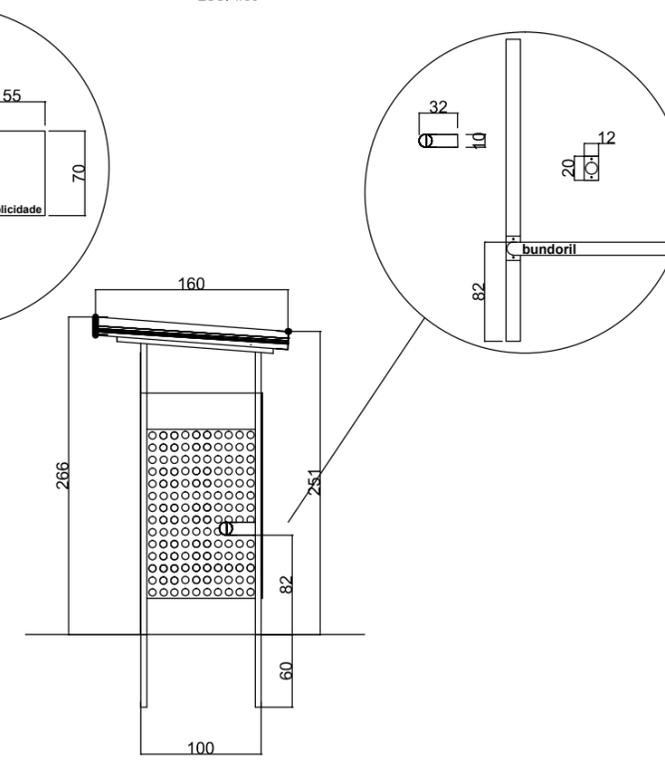

CORTE AA'
ESC. 1/50

IDENTIFICAÇÃO DO PROJETO ESTUDOS E PROJETOS DE MOBILIÁRIO URBANO		DIRETOR PRESIDENTE GILSON SANTOS	 COMEC	GOVERNO DO ESTADO DO PARANÁ SECRETARIA DO DESENVOLVIMENTO URBANO - SEDU COORDENAÇÃO DA REGIÃO METROPOLITANA DE CURITIBA - COMEC	 GOVERNO DO ESTADO DO PARANÁ	PRANCHA 02/02
PROJETO PONTO DE ONIBUS						DATA: JULHO / 2019
CONTEÚDO DA PRANCHA DEFINIÇÃO DO PROJETO		ESCALA: 1:50	ARQUITETO E URBANISTA - AUTOR DO PROJETO FERNANDA BIER	ASSESSORA TÉCNICA - TRANSPORTES ANA SILVIA SMANIA GOMES		
DIRETOR TÉCNICO FELIPE CONSTANTINO	CREA 95390-D PR	DIRETOR DE TRANSPORTE WILIANSON ALVES CORREA	CAU A38110-0			



ePROCOLO



Documento: **Relatorio_do_projeto_ponto_de_onibus_01_2019.pdf**.

Assinatura Avançada realizada por: **Paulo Jose Bueno Brandao (XXX.515.648-XX)** em 18/11/2022 10:00.

Inserido ao protocolo **18.830.491-5** por: **Paulo Jose Bueno Brandao** em: 18/11/2022 09:59.



Documento assinado nos termos do Art. 38 do Decreto Estadual nº 7304/2021.

A autenticidade deste documento pode ser validada no endereço:
<https://www.eprotocolo.pr.gov.br/spiweb/validarDocumento> com o código:
93e9b0ecdb9f226b73c85af2f3c5d07e.