


PLANTA GERAL DAS INTERVENÇÕES

ESCALA 1:500

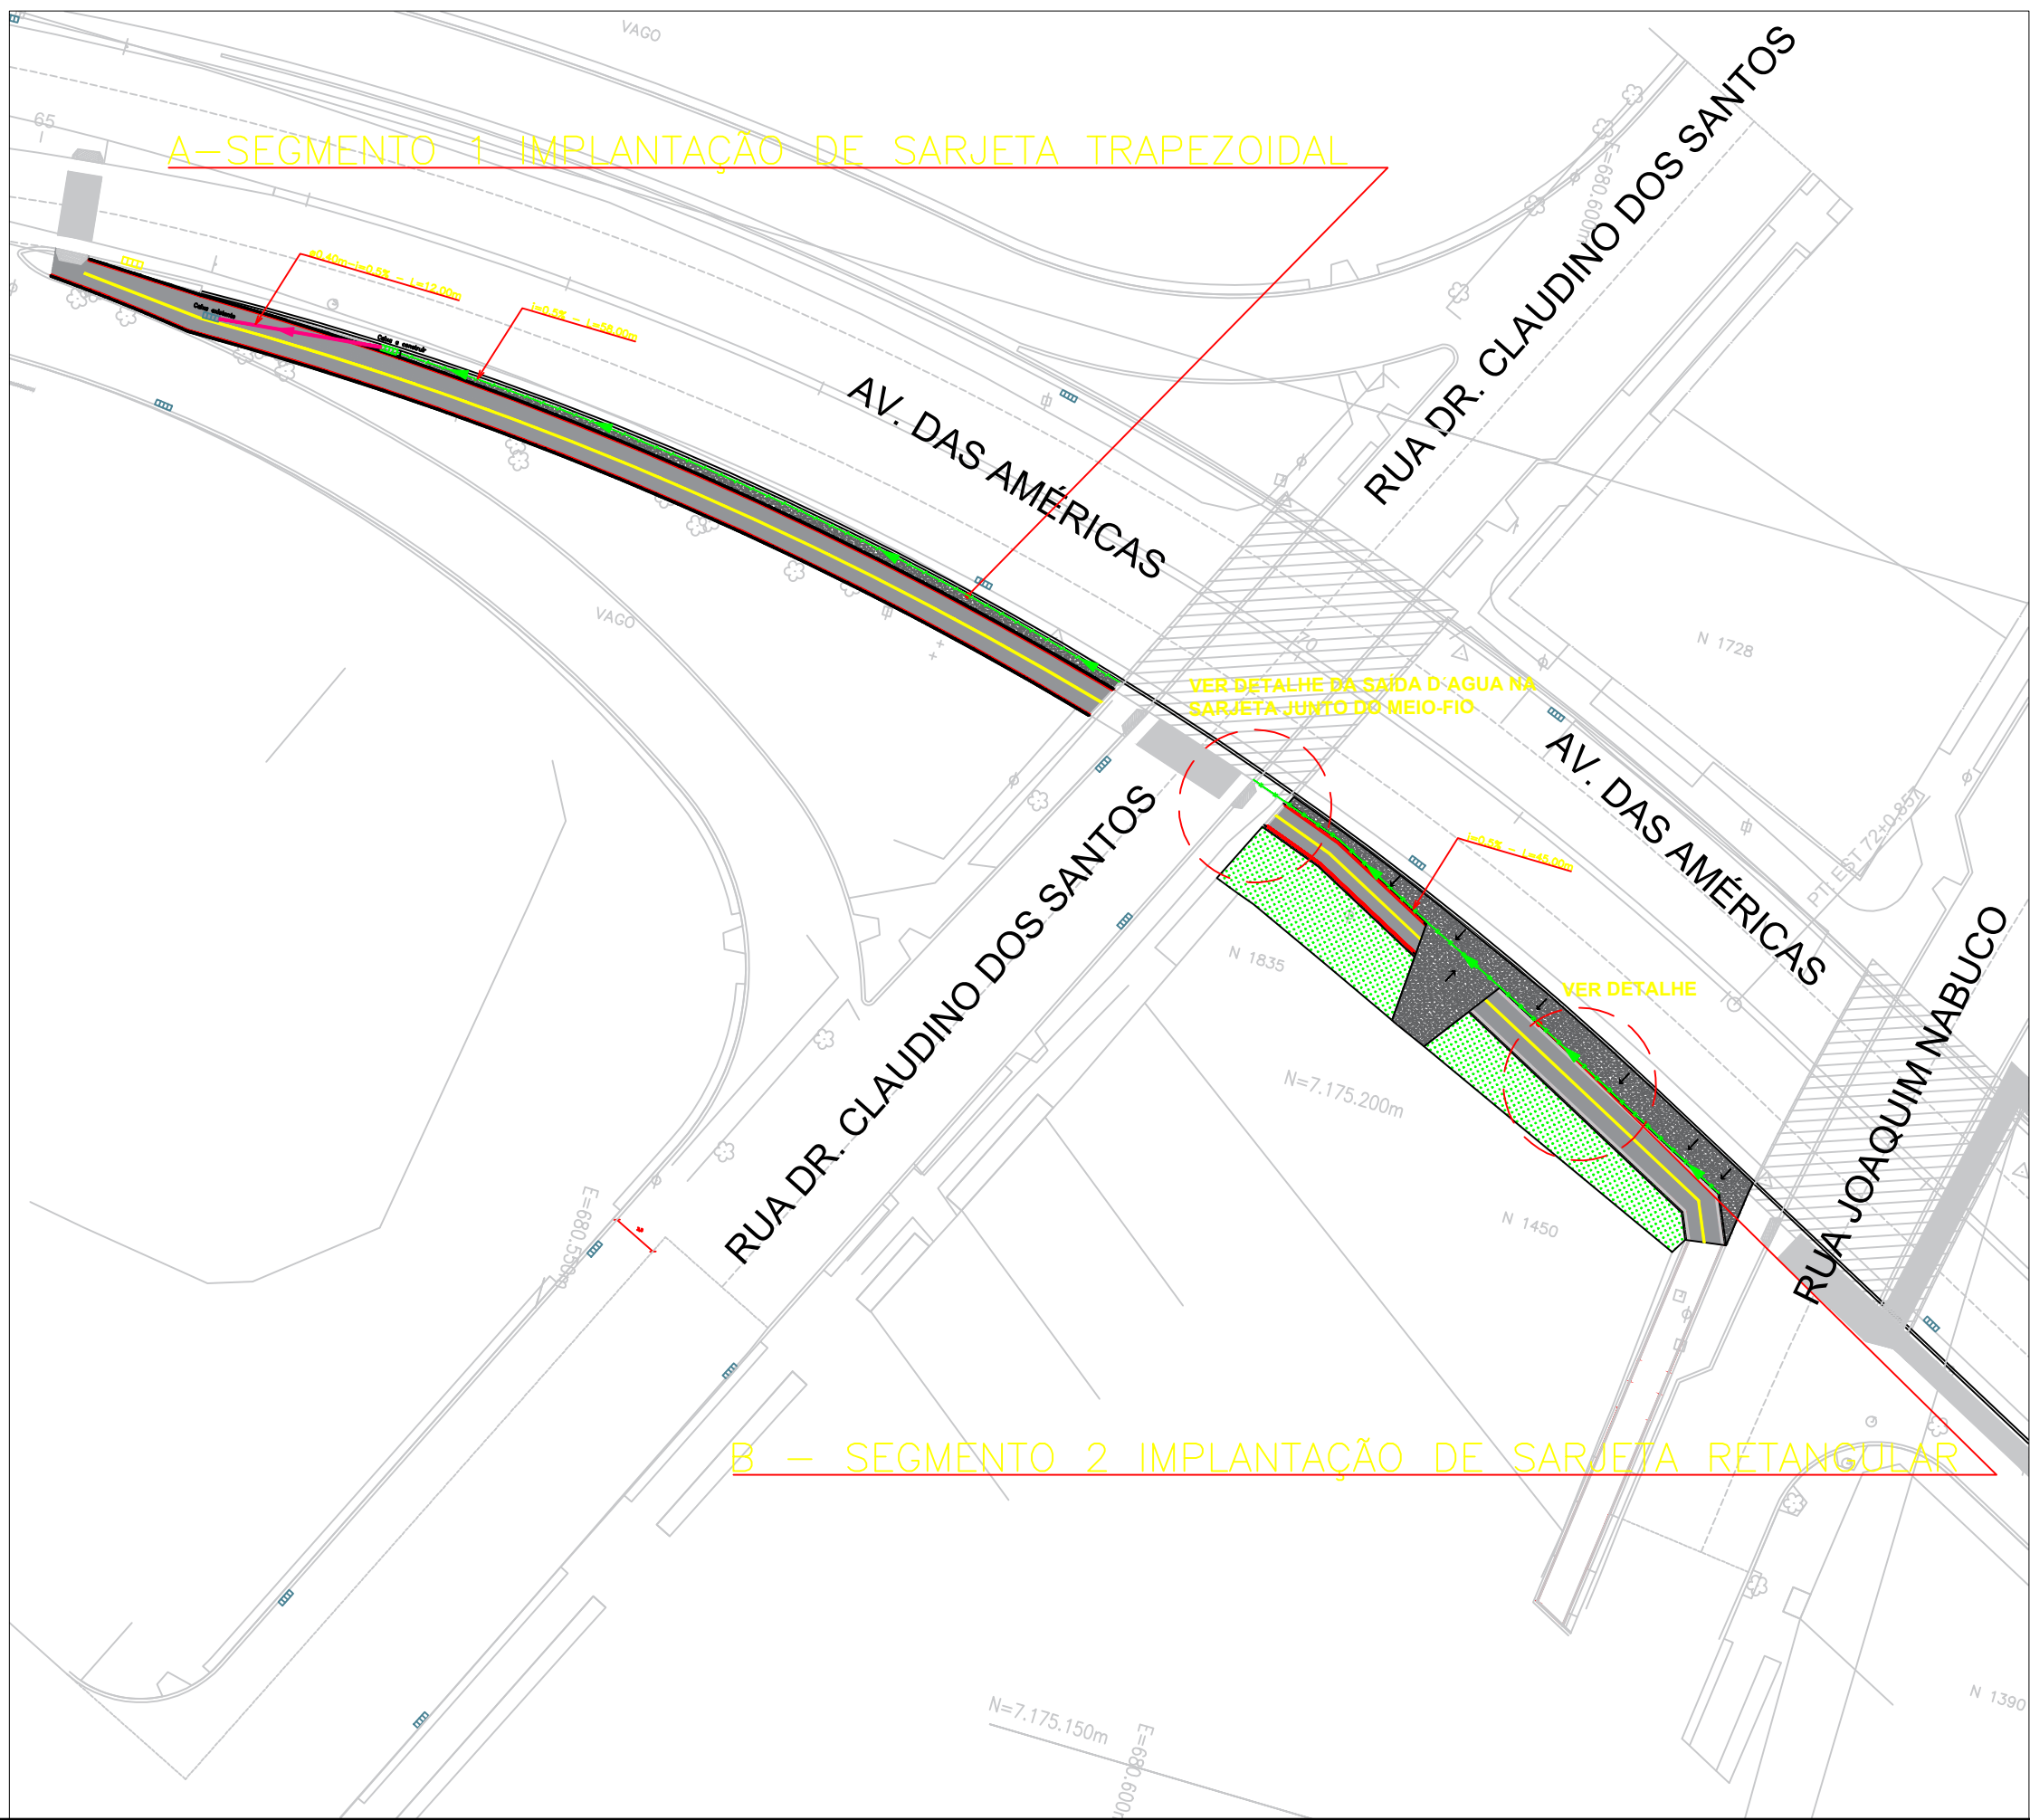

5ª					
4ª					
3ª					
2ª					
1ª					
	DATA	SOLICITAÇÃO / ORIGEM	CORREÇÃO / ATENDIMENTO	VISTO	ARQUIVO

GOVERNO DO ESTADO DO PARANÁ  
SECRETARIA DE ESTADO DO DESENVOLVIMENTO URBANO - SEDU  
COORDENAÇÃO DA REGIÃO METROPOLITANA DE CURITIBA - COMEC

IDENTIFICAÇÃO DO PROJETO  
**ADEQUAÇÃO, REVISÃO E ELABORAÇÃO DE PROJETOS, SUPERVISÃO E APOIO A FISCALIZAÇÃO DAS OBRAS**

MUNICÍPIO  
**SÃO JOSÉ DOS PINHAIS - PR**

DIRETOR PRESIDENTE  
**GILSON DE JESUS DOS SANTOS**

DIRETOR TÉCNICO  
**RAUL CLEMENTE PECCIOLI FILHO**

FISCALIZAÇÃO DA EXECUÇÃO DAS OBRAS-CT 02/2018  
**RICARDO MÜLLER**

FISCAL DO CONTRATO 03/2019  
**RICARDO M. F. ANDRADE**

GESTOR DO CONTRATO 03/2019  
**CIBELE C. MELLO FRANCAZAK**

IDENTIFICAÇÃO DO PROJETO **TRECHO - AVENIDA DAS AMÉRICAS - TRINCHEIRA JOAQUIM NABUCO - VIA LATERAL (Da estaca 65+00 até a estaca 72+10)**

CONTEÚDO  
**DRENAGEM-RUA LATERAL-TRINCHEIRA JOAQUIM NABUCO-SENTIDO AVENIDA DAS TORRES-GERAL**

DATA <b>MARÇO/2021</b>	ESCALA <b>indicada</b>	ARQUIVO COMEC-PEDR-AMERICAS-VIA-LATERAL-R04.dwg	PRANCHA <b>01 / 03</b>
AUTOR DO PROJETO Engª Civil Tatiana Gomes Tedesco – CREA: 102843RS Engª Civil D'Orleães Fernando B. de Freitas – CREA: 78456/RS COORDENADOR DO PROJETO Engª Civil Tatiana Gomes Tedesco – CREA: 102843RS Engª Civil D'Orleães Fernando B. de Freitas – CREA: 78456/RS		RESPONSÁVEL TÉCNICO Engº Civil José Carlos Teixeira Tedesco – CREA: 005546/RS Engª Civil Tatiana Gomes Tedesco – CREA: 102843RS DESENHO Fernando	

CONTRATADA