



PLANTA GERAL DO SEGMENTO 1

ESCALA 1:250

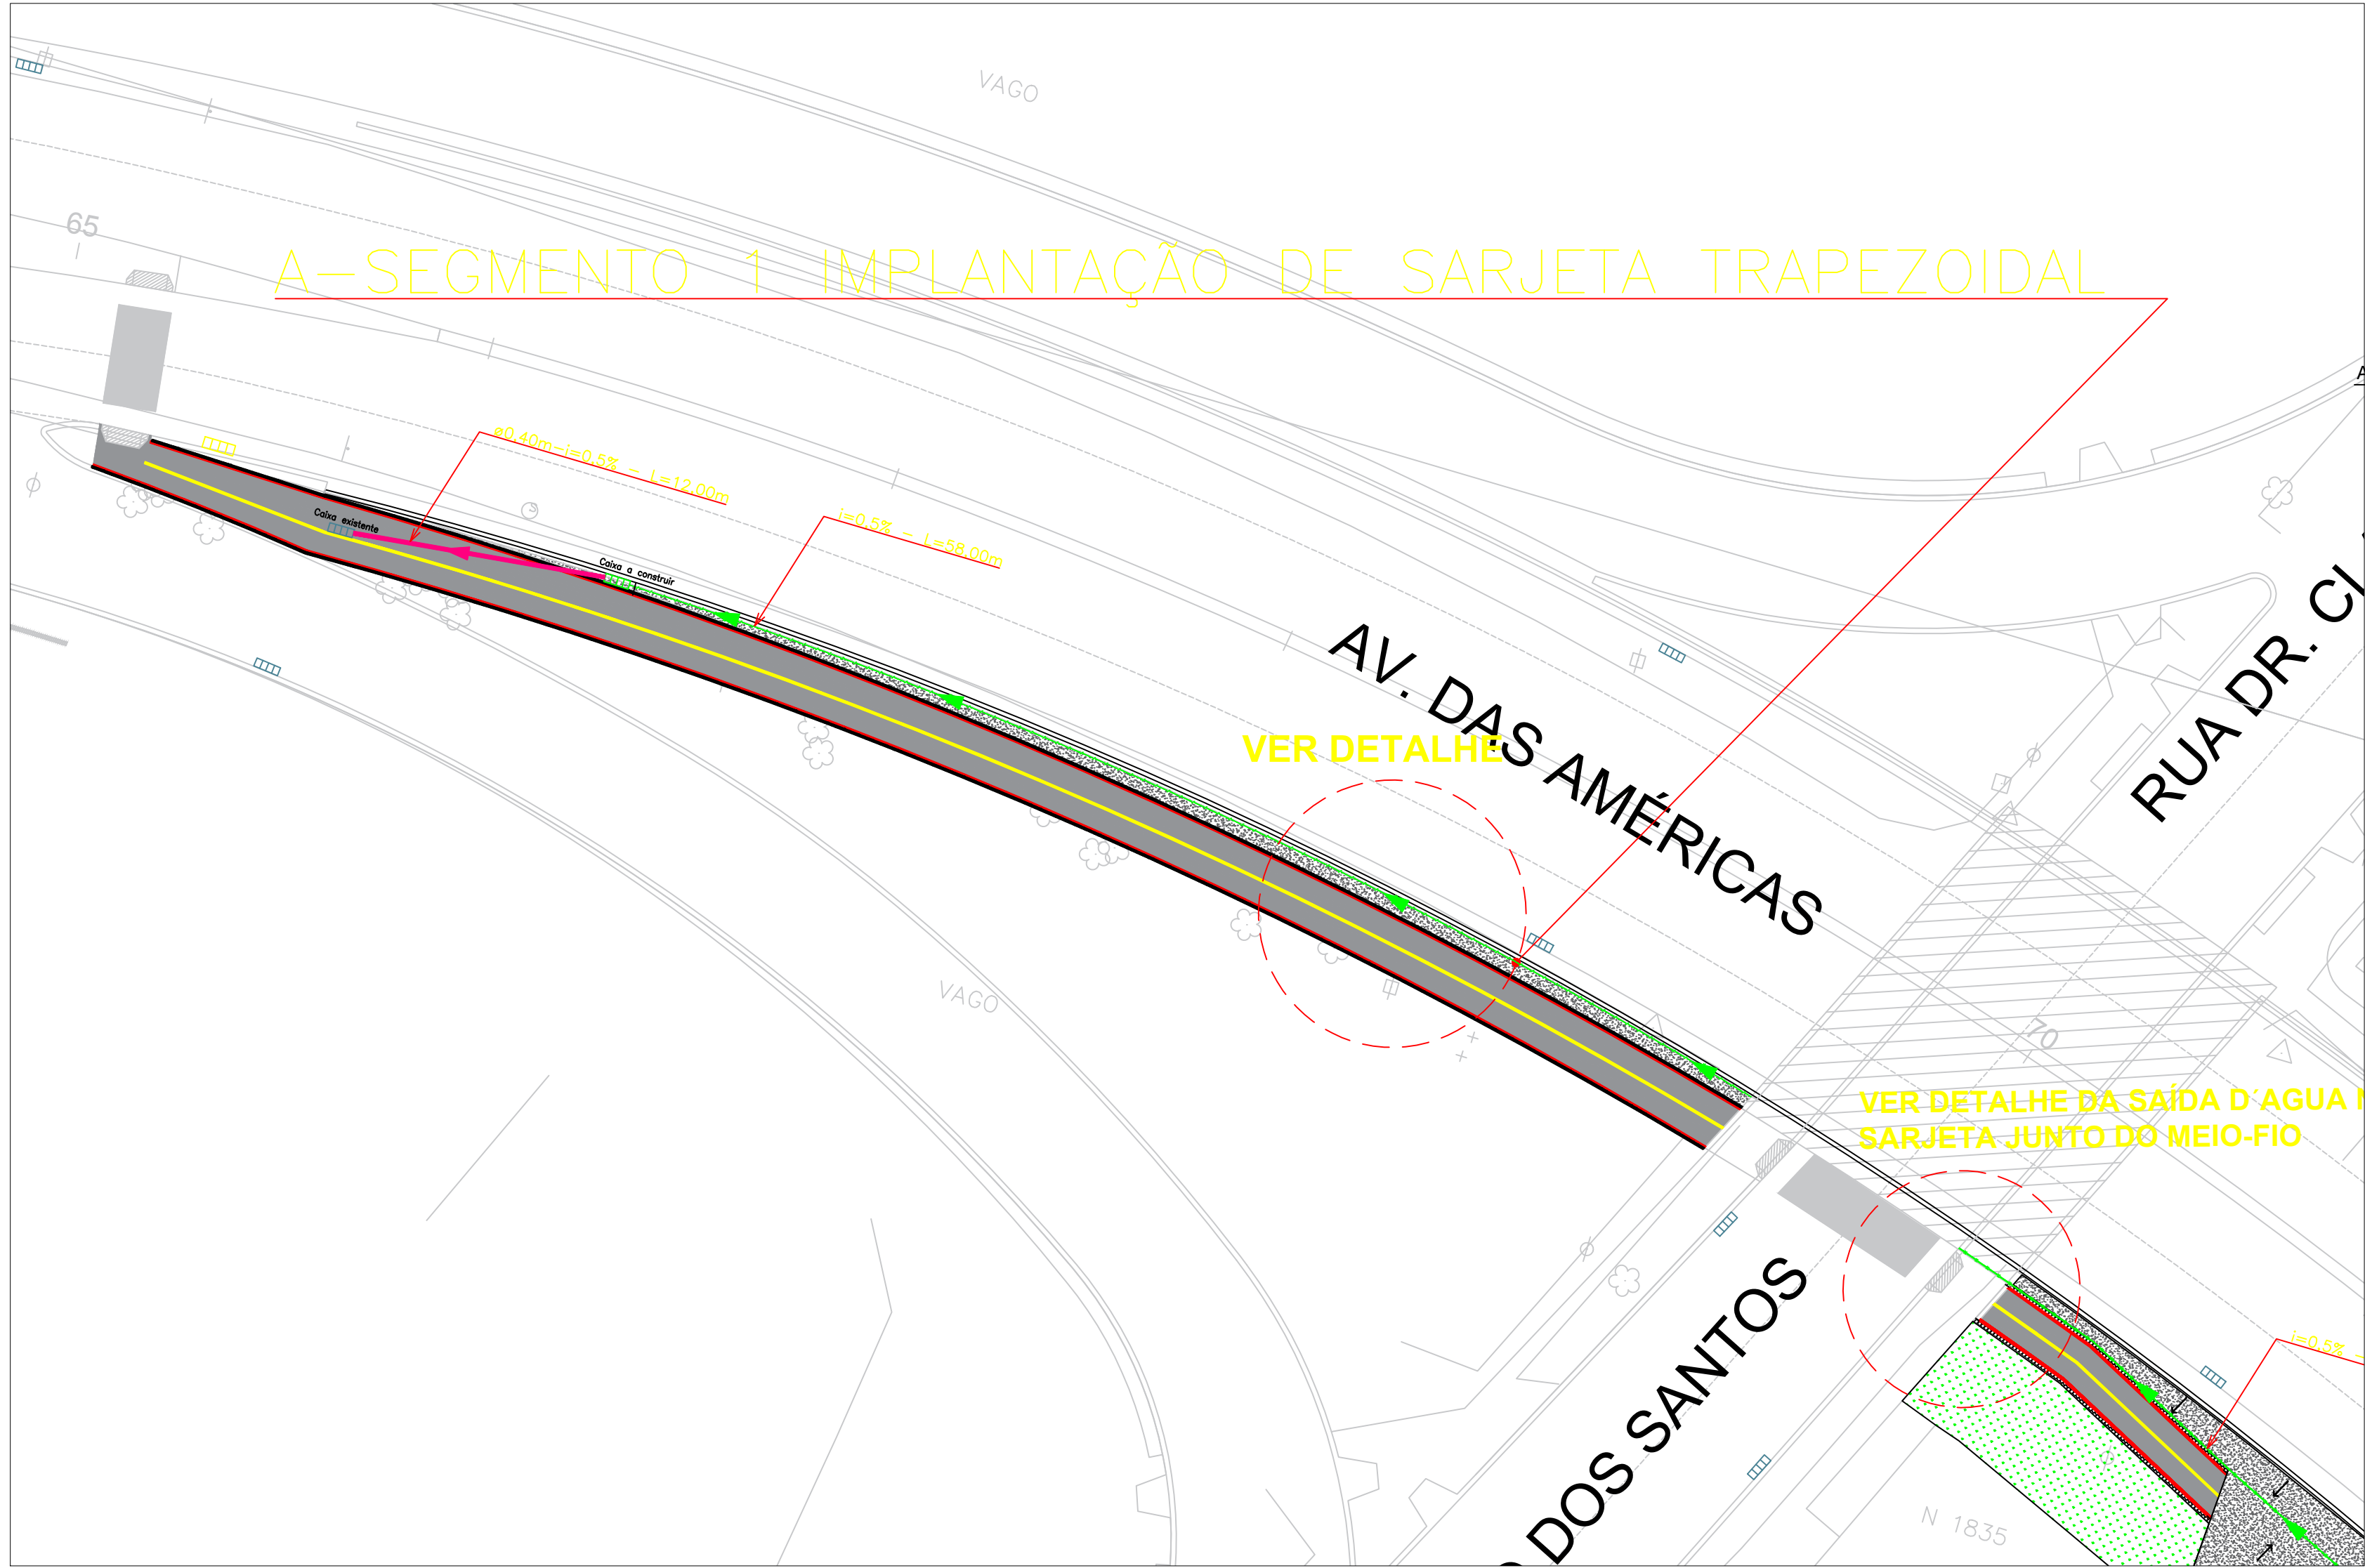

DETALHE DA LIGAÇÃO ENTRE AS CAIXAS

ESCALA 1:100

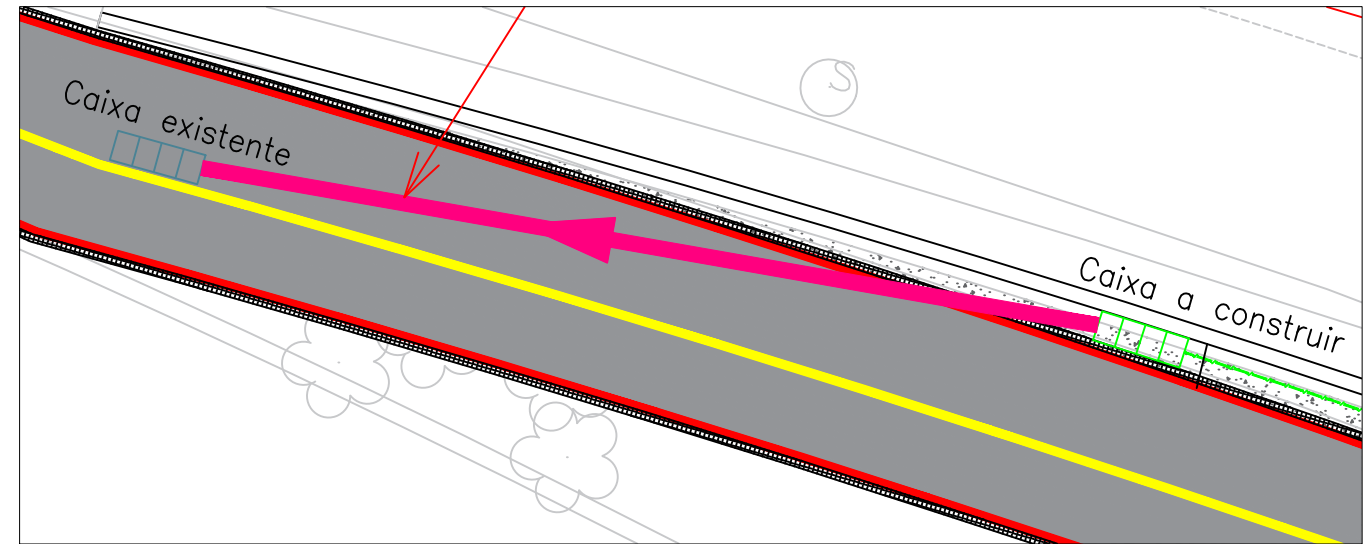


DEMONSTRATIVO DE QUANTIDADES DE DRENAGEM


TABELA DE ORIGEM	CÓD.	ITEM	DISCRIMINAÇÃO DO SERVIÇO	UNID.	QUANT. DO PROJETO NOVO	MEMORIAL DE QUANTIDADES
TRINCHEIRA JOAQUIM NABUCO						
SEGMENTO 01						
PROJETO DE DRENAGEM						
DER/PR	531.000	1.1	Brita graduada 100% PI (base)	m3	5,53	85,00m x 0,10m espessura x 0,65m de largura
DER/PR	605.800	1.2	Concreto Fck = 25 MPa, preparo em betoneira e lanç	m3	5,53	85,00m x 0,10m espessura x 0,65m de largura
DER/PR	603.000	1.3	Aço CA-50	kg	204,00	Conforme planta COMEC-PEPV-SEGMENTO 01
DER/PR	602.000	1.4	Formas de madeira comum	m2	8,50	85,00m x 0,10m altura
SMOP/PMC	GAP-17	1.5	FORNEC/ASSENT. TUBO DE CONCRETO Ø 0,40 M ARMADO P.A-1	m	12,00	Extensão conforme planta
DER/PR	653.600	1.6	Sarjeta trapezoidal concreto - tipo 4	m	87,00	Extensão conforme planta

CAIXA COLETORA COM GRELHA DE CONCRETO


Escala 1:25

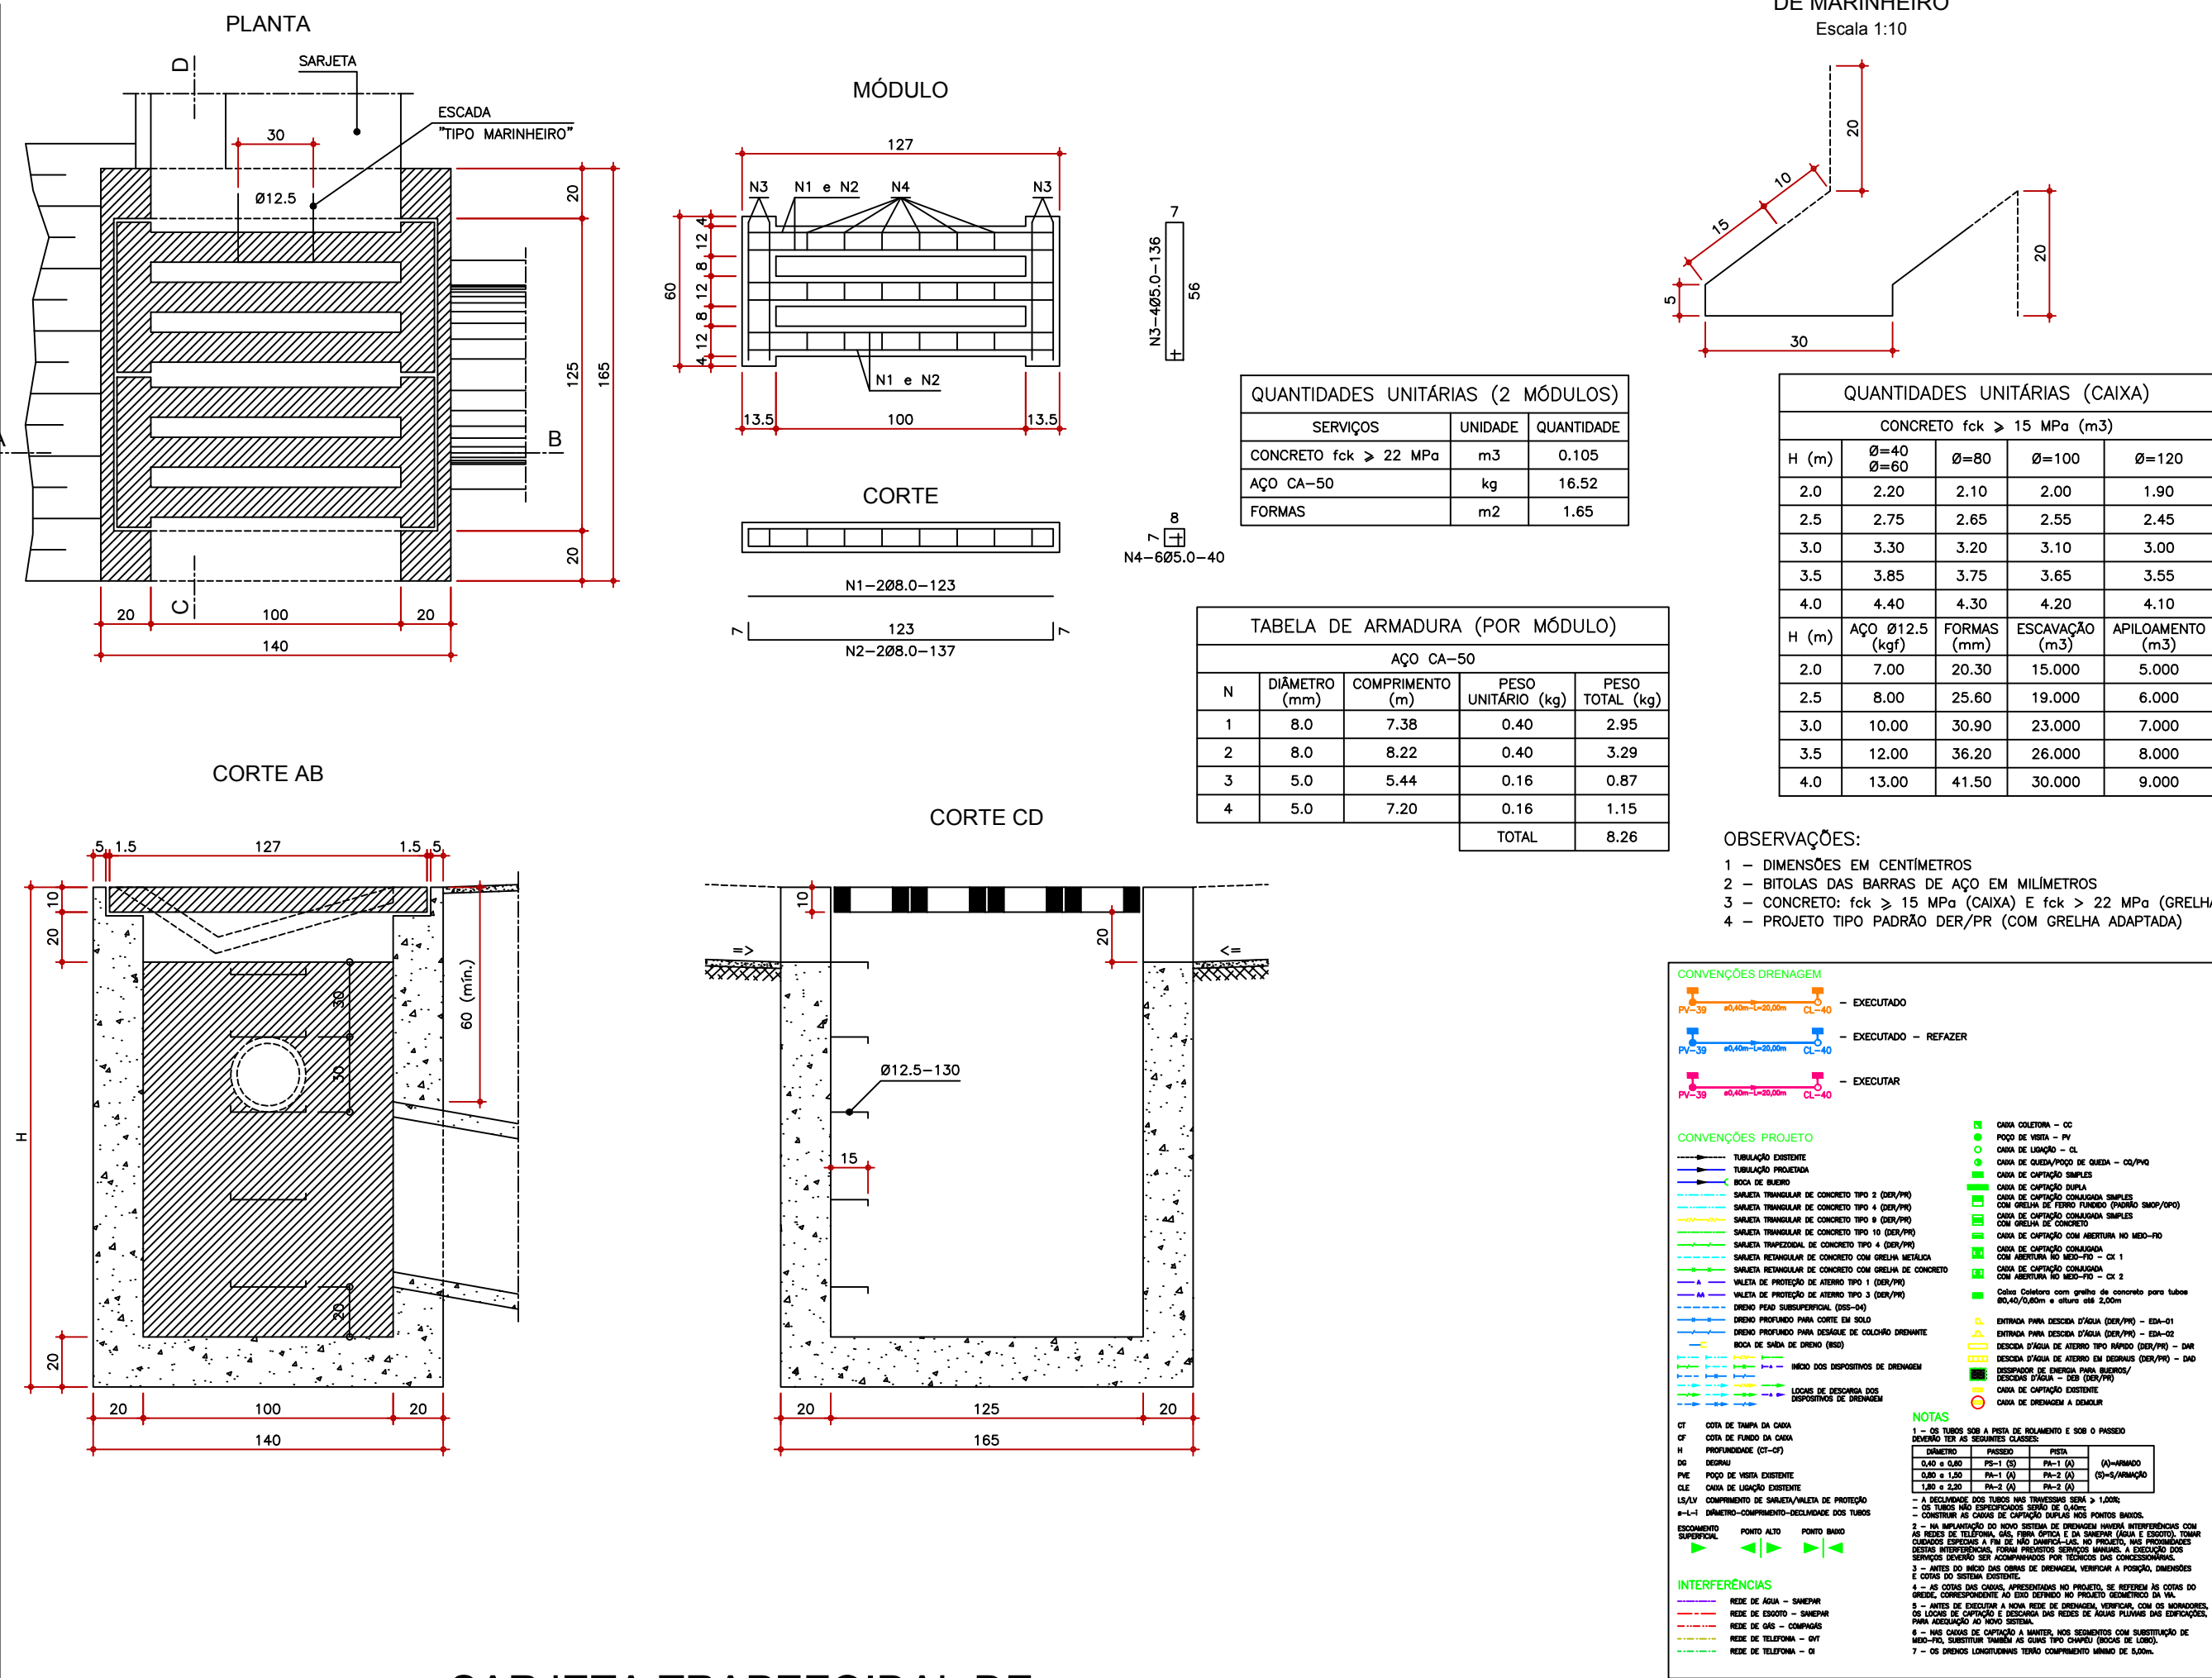

SEÇÃO-TIPO DO SEGMENTO 1

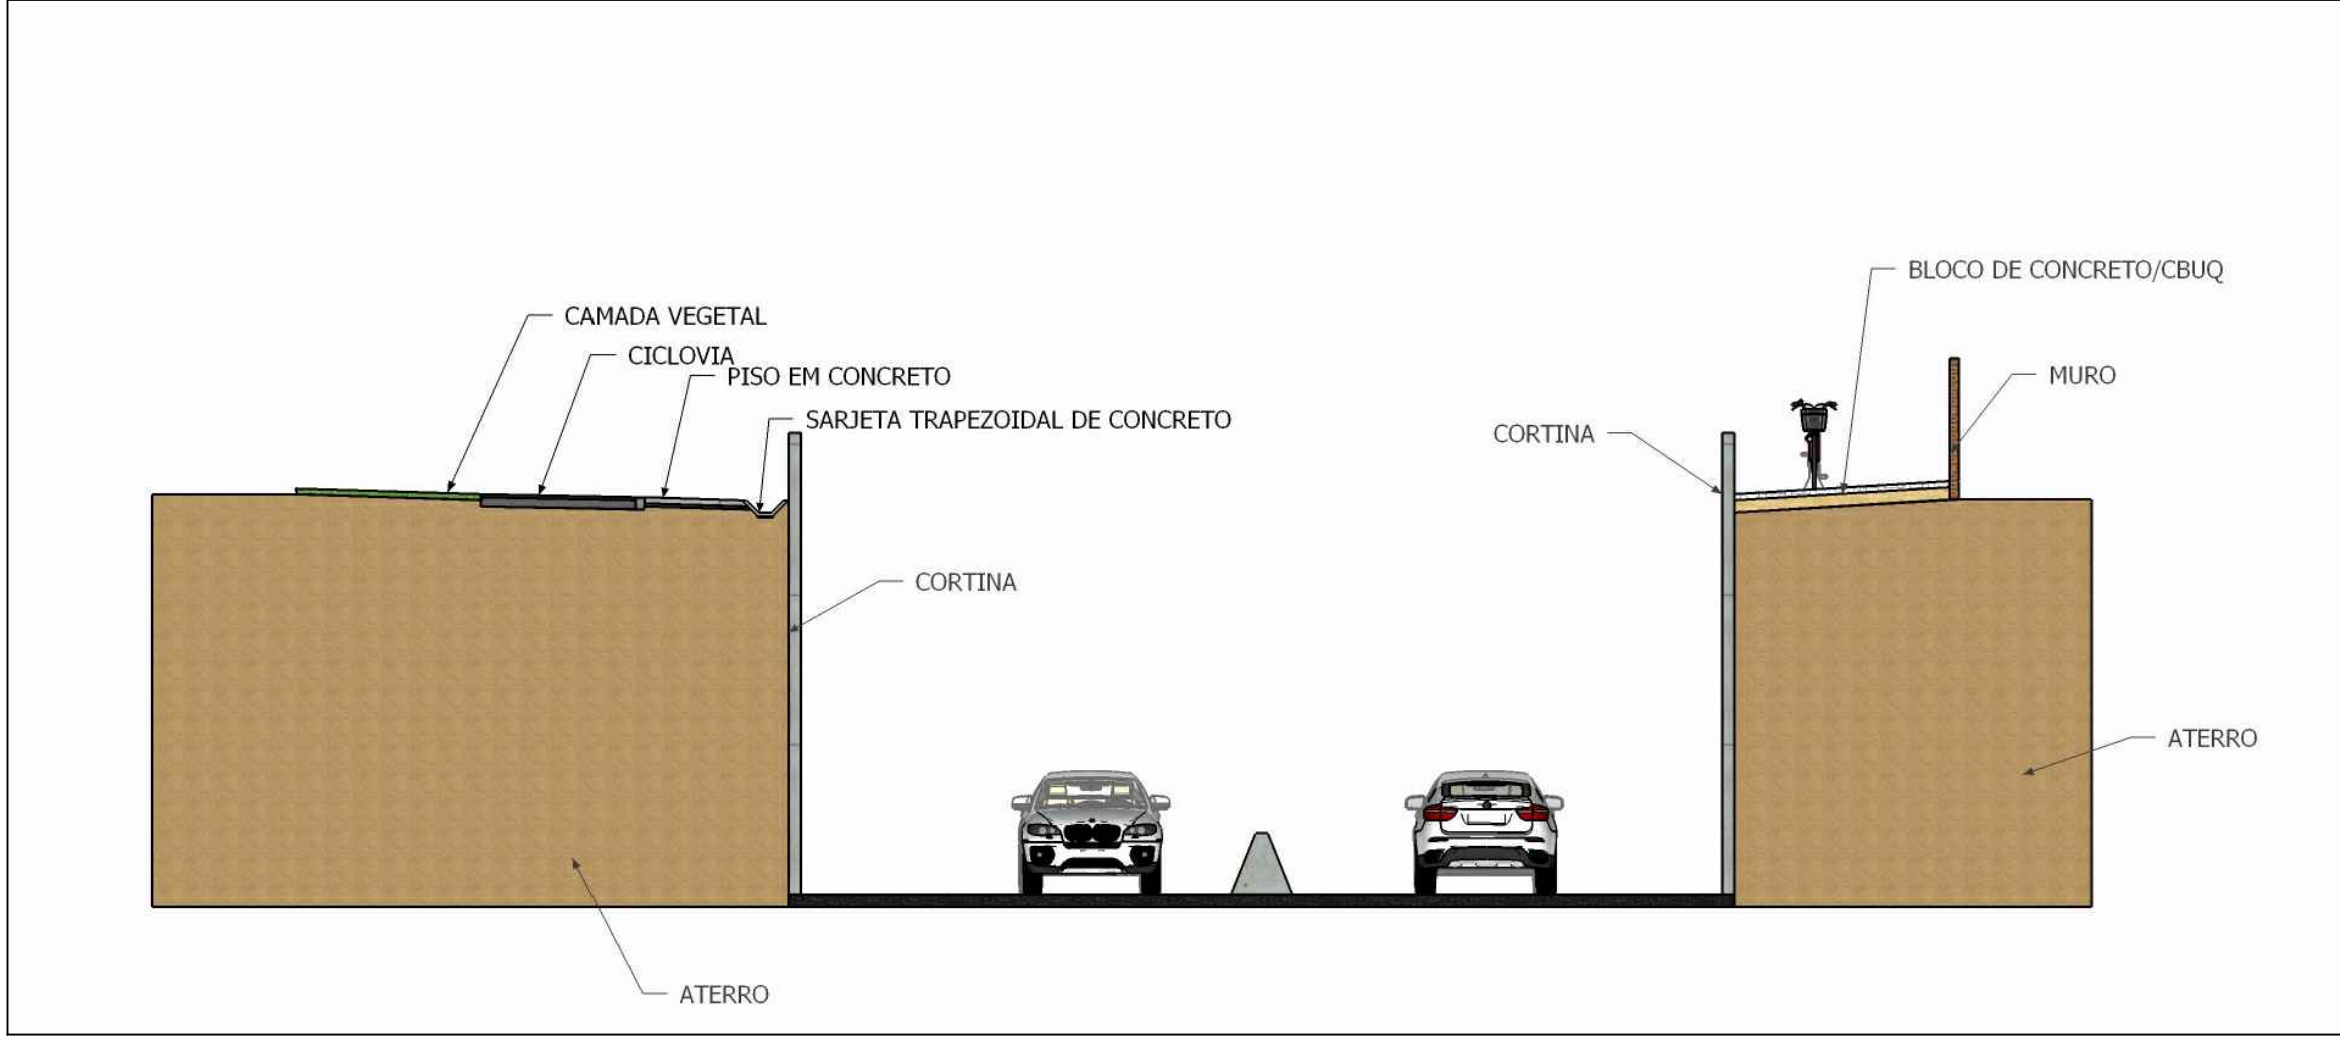

DETALHE DA SARJETA TRAPEZOIDAL DE CONCRETO

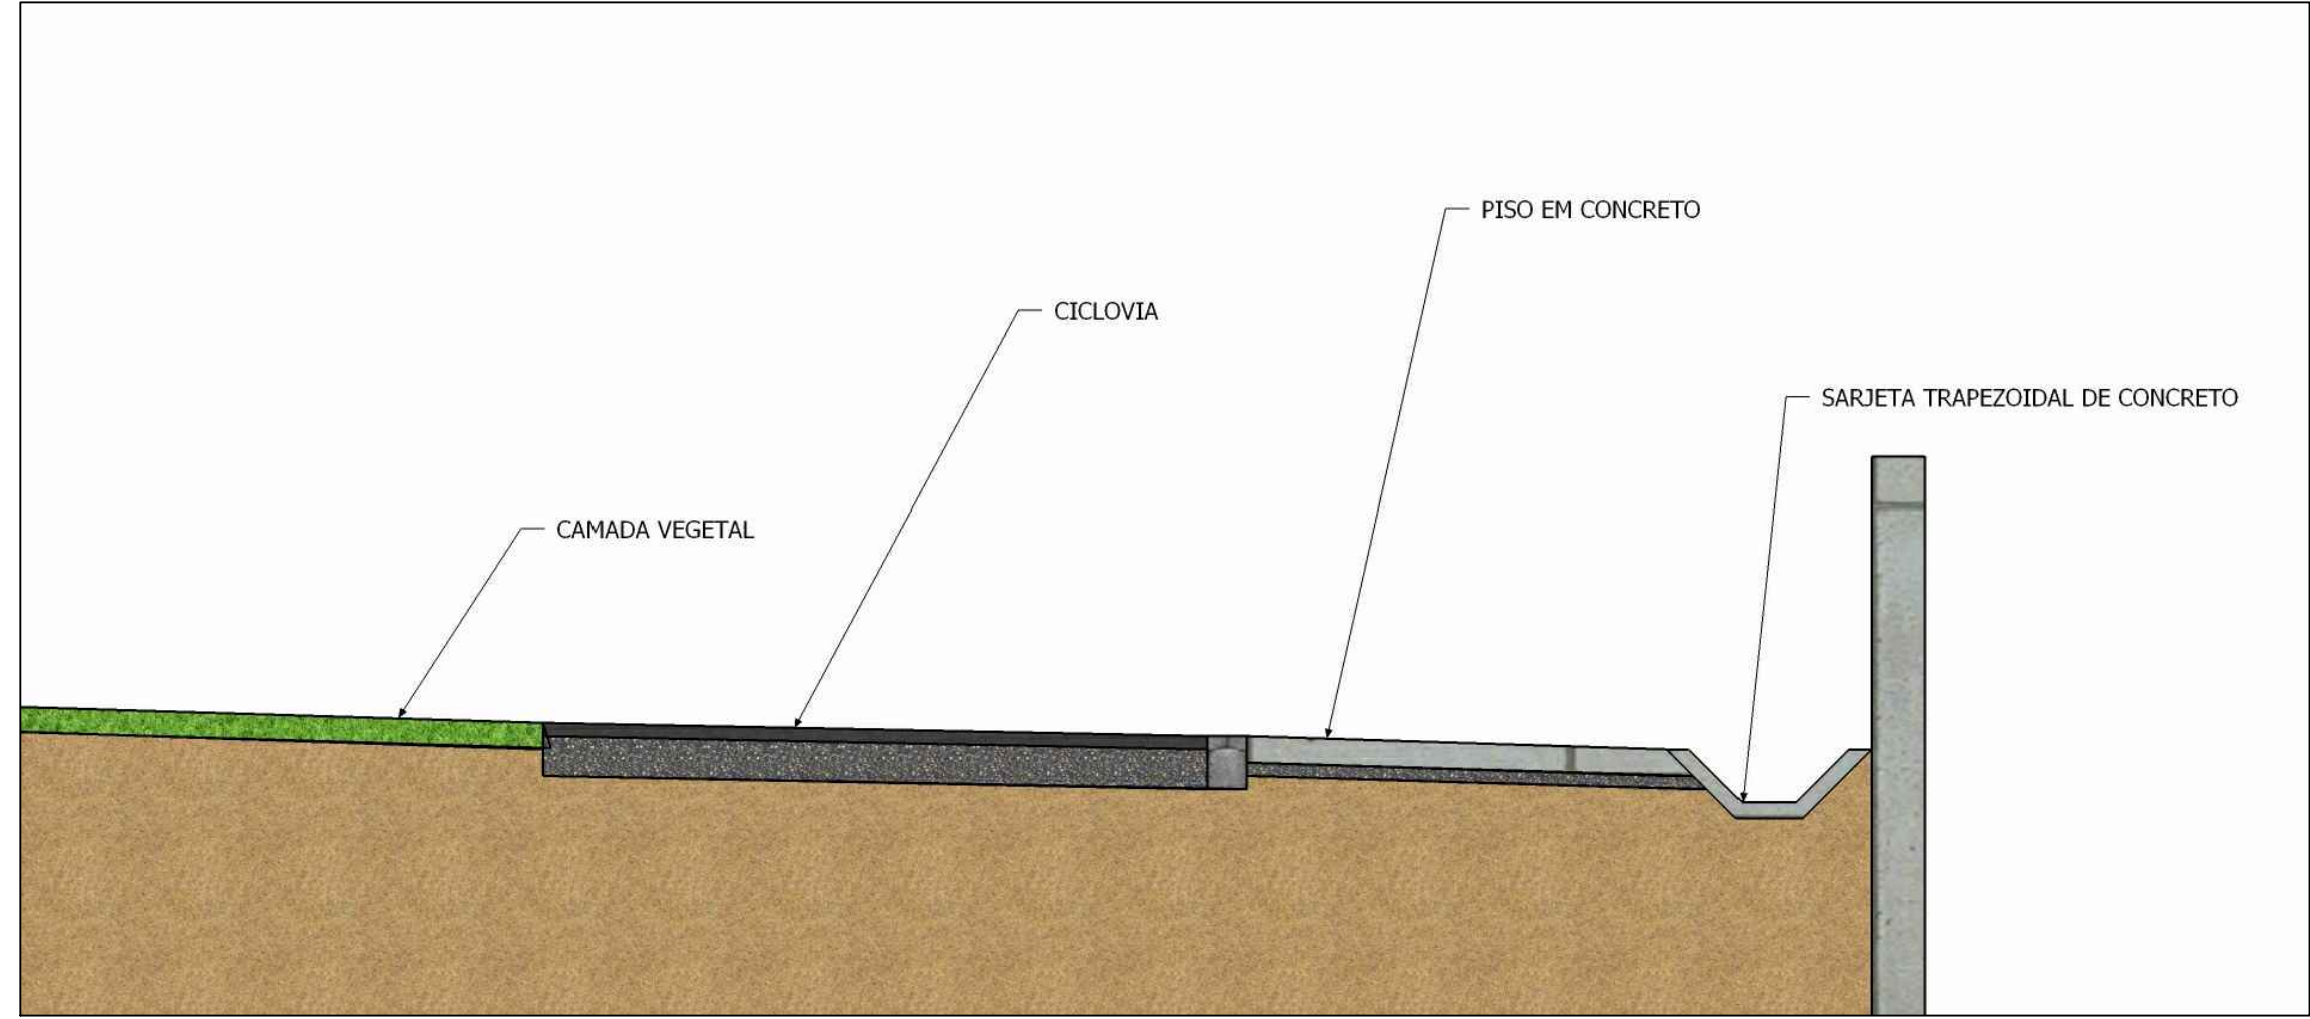

5ª				
4ª				
3ª				
2ª				
1ª				
DATA	SOLICITAÇÃO / ORIGEM	CORREÇÃO / ATENDIMENTO	VISTO	ARQUIVO

GOVERNO DO ESTADO DO PARANÁ
SECRETARIA DE ESTADO DO DESENVOLVIMENTO URBANO - SEDU
COORDENAÇÃO DA REGIÃO METROPOLITANA DE CURITIBA - COMEC

IDENTIFICAÇÃO DO PROJETO
ADEQUAÇÃO, REVISÃO E ELABORAÇÃO DE PROJETOS, SUPERVISÃO E APOIO A FISCALIZAÇÃO DAS OBRAS

MUNICÍPIO
SÃO JOSÉ DOS PINHAIS - PR

DIRETOR PRESIDENTE
GILSON DE JESUS DOS SANTOS

DIRETOR TÉCNICO
RAUL CLEMENTE PECCIOLI FILHO

FISCALIZAÇÃO DA EXECUÇÃO DAS OBRAS-CT 02/2018
RICARDO MÜLLER

FISCAL DO CONTRATO 03/2019
RICARDO M. F. ANDRADE

GESTOR DO CONTRATO 03/2019
CIBELE C. MELLO FRANZKAK

IDENTIFICAÇÃO DO PROJETO
TRECHO - AVENIDA DAS AMÉRICAS - TRINCHEIRA JOAQUIM NABUCO - VIA LATERAL
(Da estaca 65+00 até a estaca 72+10)

CONTEÚDO
DRENAGEM-RUA LATERAL-TRINCHEIRA JOAQUIM NABUCO-SENTIDO AVENIDA DAS TORRES-SEGMENTO 01

DATA MARÇO/2021	ESCALA Indicada	ARQUIVO COMEC-PEPV-AMERICAS-VIA-LATERAL-R04.dwg	PRANCHAS 02 03
--------------------	--------------------	--	----------------------

AUTOR DO PROJETO
Engº Civil Tatiana Gomes Tedesco - CREA: 102843RS
Engº Civil D'Orléans Fernando B. de Freitas - CREA: 78456RS

RESPONSÁVEL TÉCNICO
Engº Civil José Carlos Teixeira Tedesco - CREA: 005546RS
Engº Civil Tatiana Gomes Tedesco - CREA: 102843RS

COORDENADOR DO PROJETO
Engº Civil Tatiana Gomes Tedesco - CREA: 102843RS
Engº Civil D'Orléans Fernando B. de Freitas - CREA: 78456RS

DESENHO
Fernando

CONTRATADA
Incorp
Consultoria & Assessoria