



PLANTA GERAL DO SEGMENTO 2

ESCALA 1:250

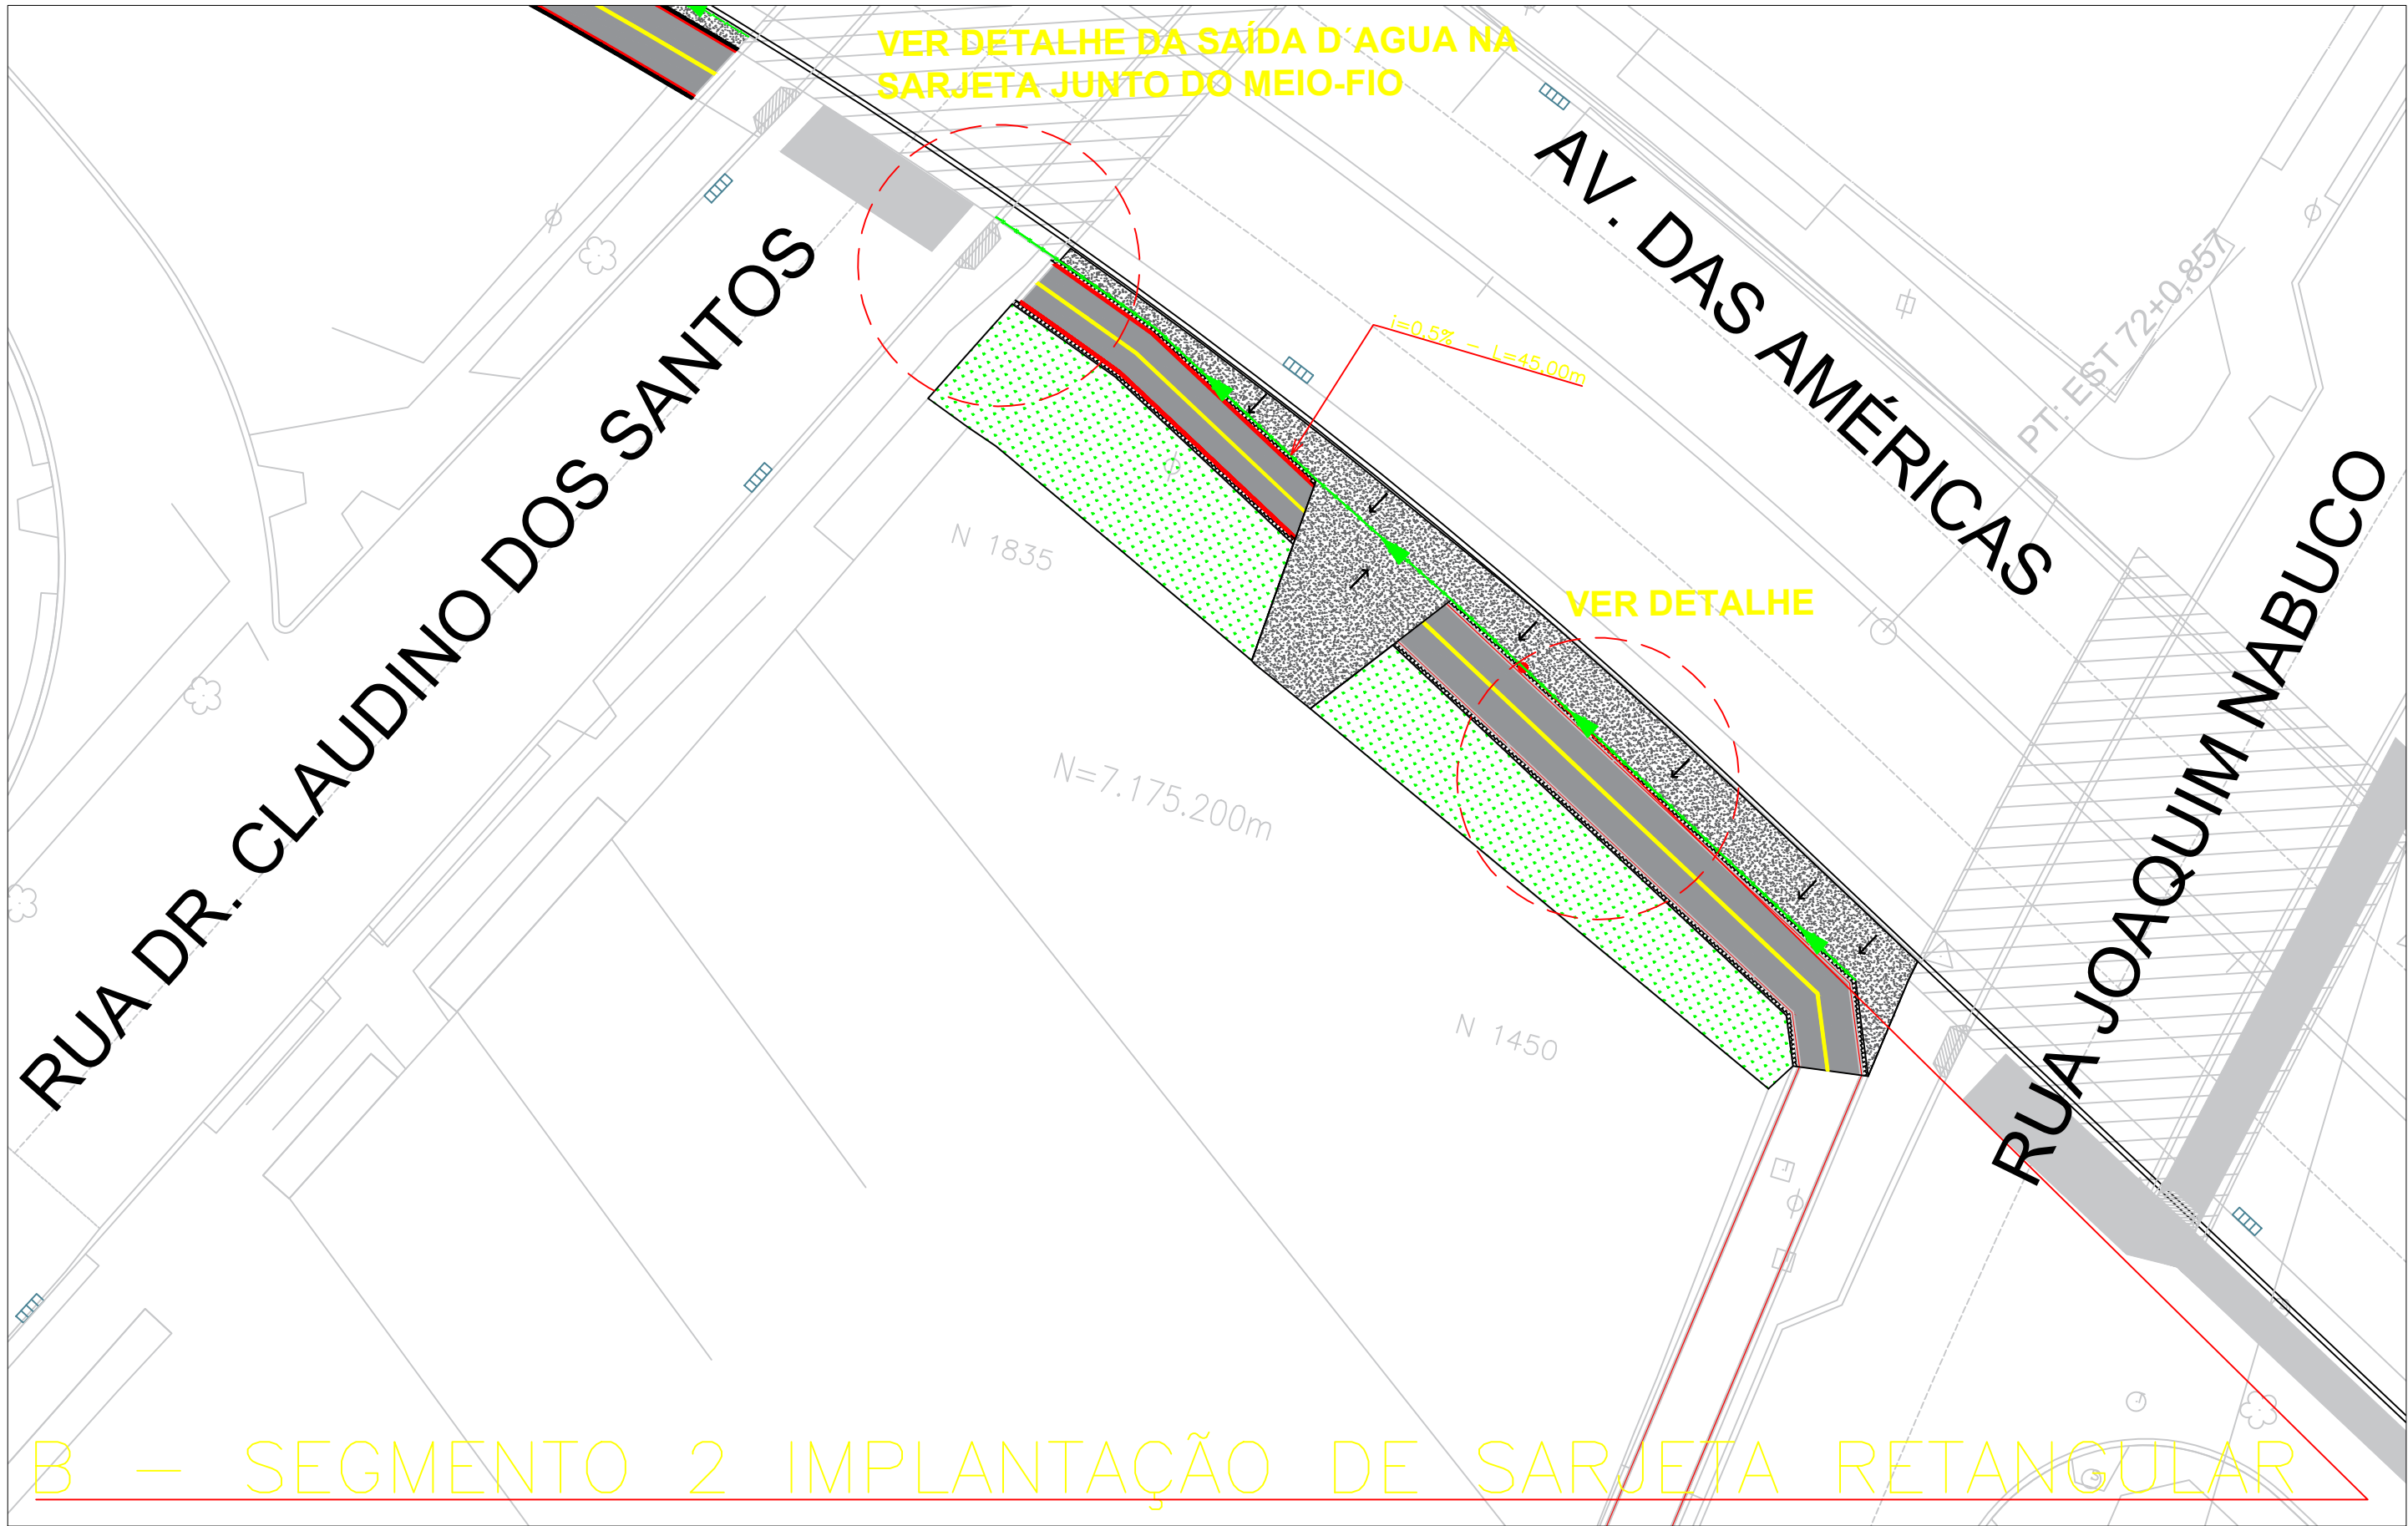


VISTA DA SAÍDA D'ÁGUA NA SARJETA JUNTO DO MEIO-FIO NA RUA DR. CLAUDINO DOS SANTOS


VISTA FRONTAL DA SARJETA JUNTO DO MEIO-FIO NA RUA DR. CLAUDINO DOS SANTOS

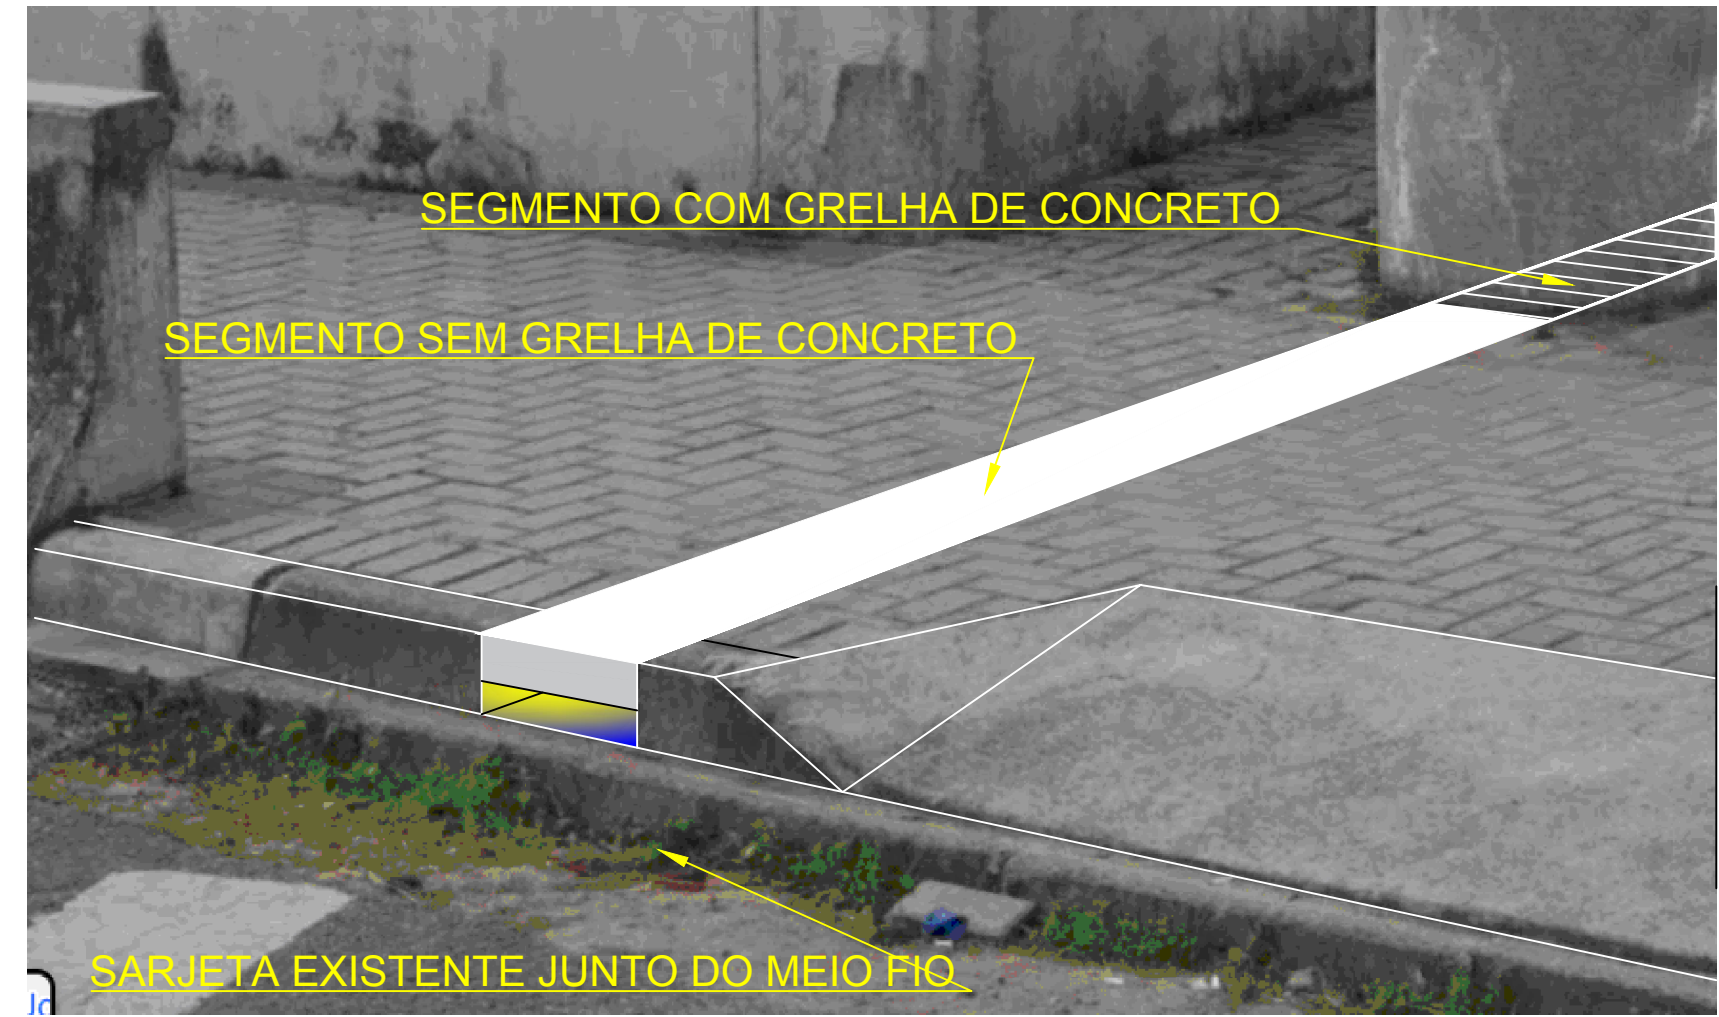

SEÇÃO-TIPO DO SEGMENTO 2

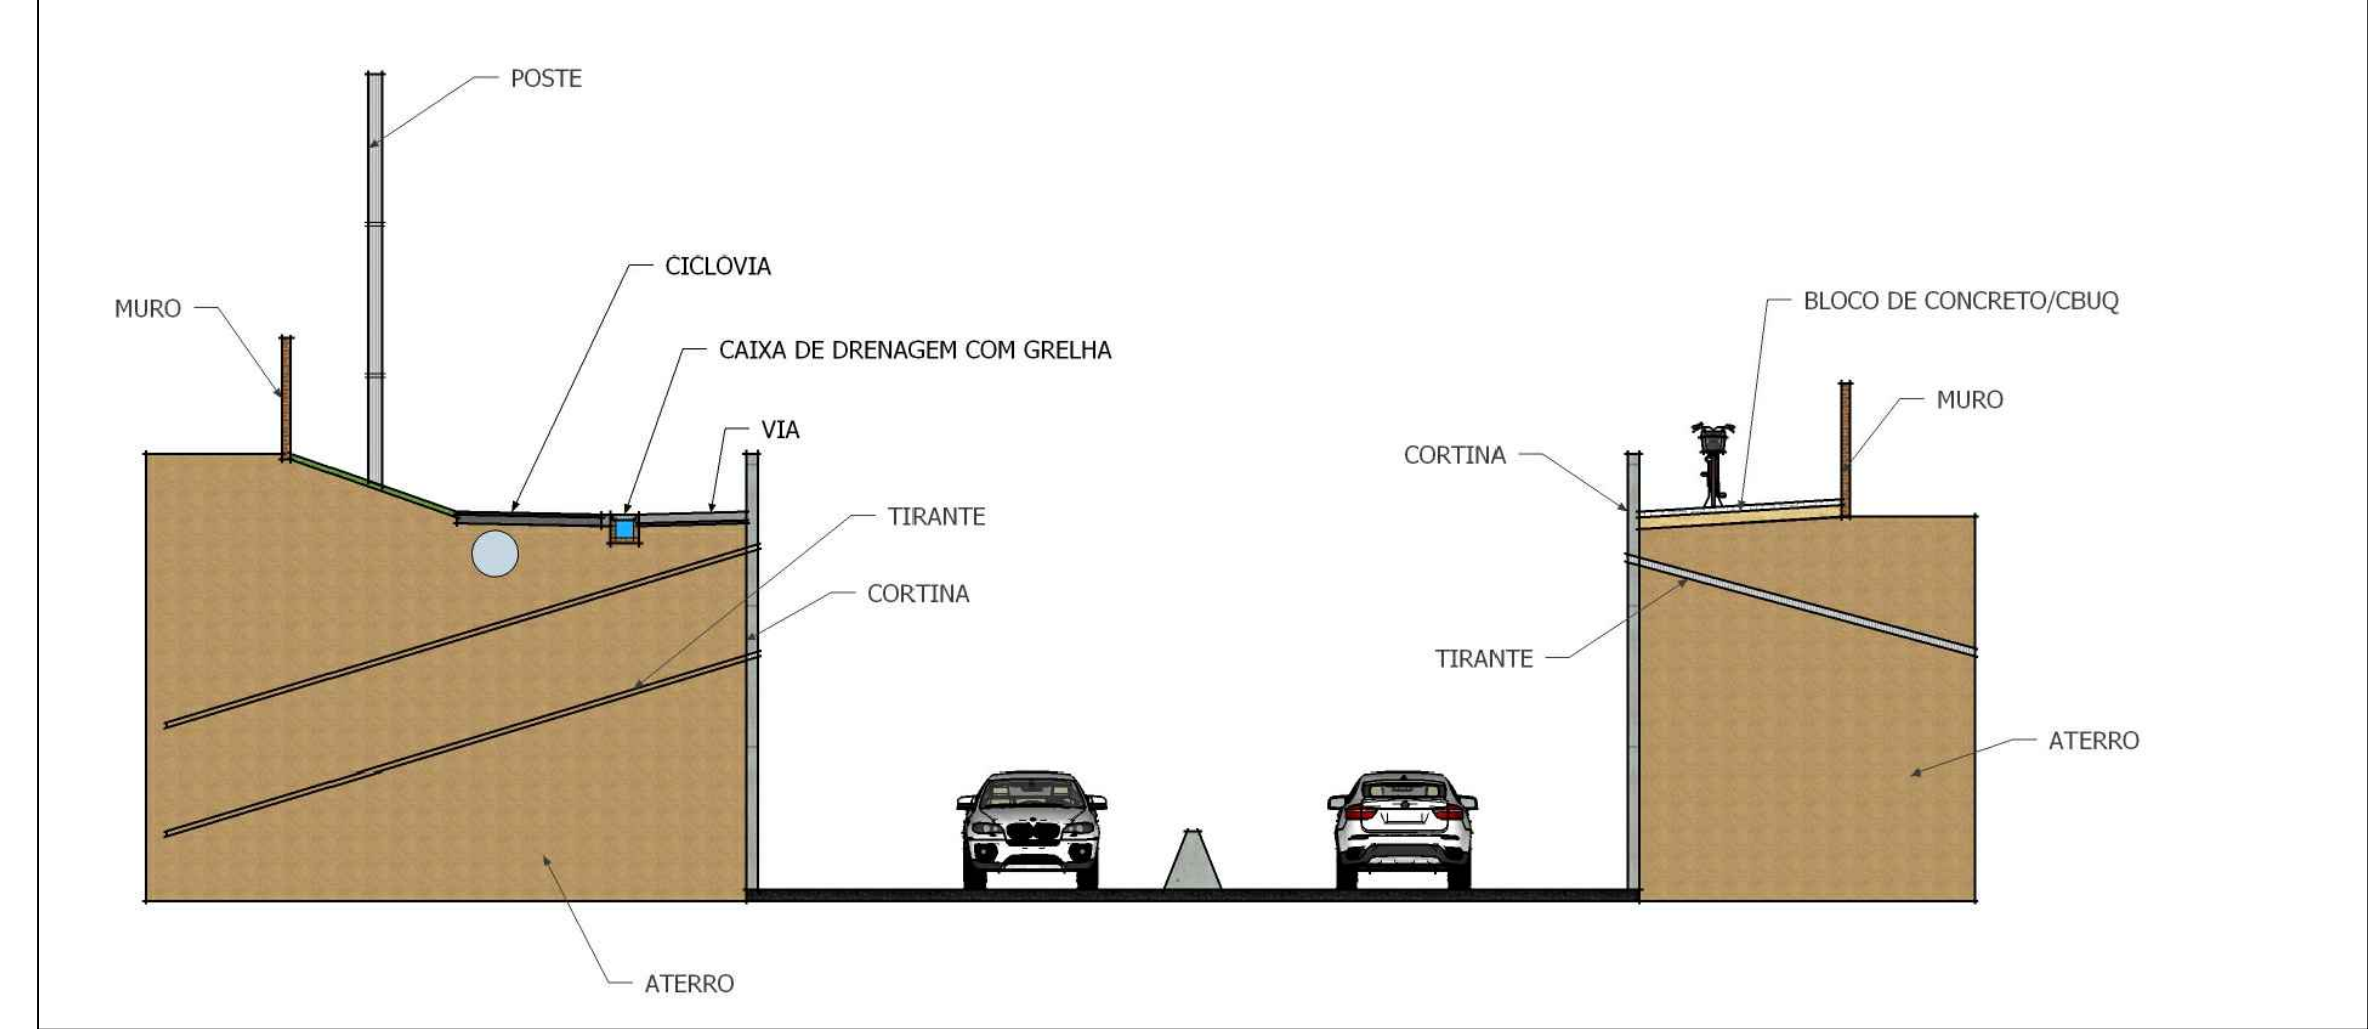

DETALHE DA SARJETA RETANGULAR DE CONCRETO COM GRELHA DE CONCRETO

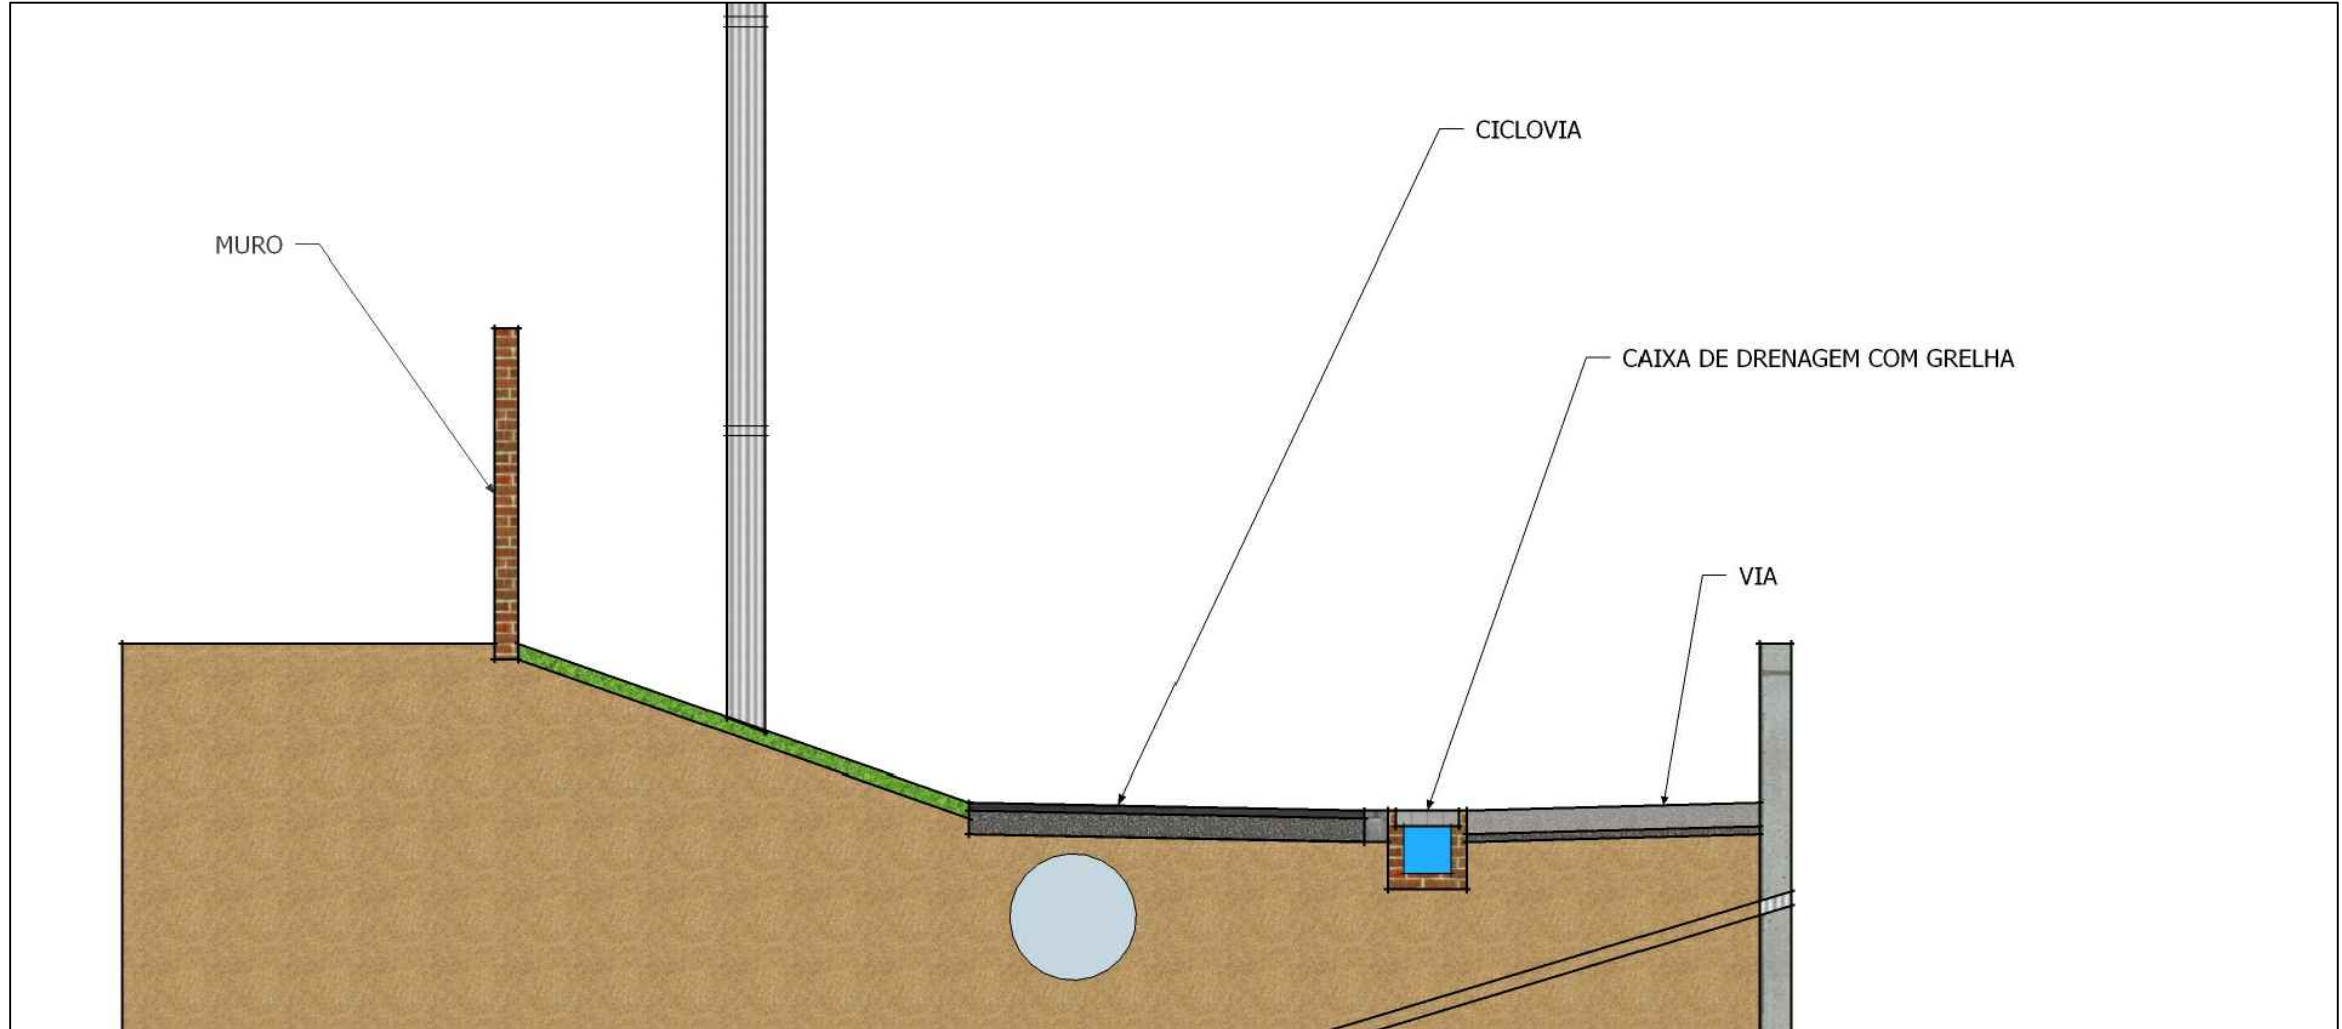

DEMONSTRATIVO DE QUANTIDADES DE DRENAGEM						
TABELA DE ORIGEM	CÓD.	ITEM	DISCRIMINAÇÃO DO SERVIÇO	UNID.	QUANT. DO PROJETO NOVO	MEMORIAL DE QUANTIDADES
TRINCHEIRA JOAQUIM NABUCO						
SEGMENTO 02						
PROJETO DE DRENAGEM						
DER/PR	531.000	1.1	Brita graduada 100% PI (base)	m3	1,13	45,00m x 0,05m espessura x 0,5m de largura
Composição	-	1.2	Sarjeta retangular de concreto com grelha de concreto	m	42,20	Extensão conforme planta
DER/PR	600.000	1.3	Escavação manual de vala 1a. cat.	m3	12,38	45,00m x 0,55m espessura x 0,5m de largura
Composição	-	1.4	Sarjeta retangular de concreto com tampa cega	m	2,80	Extensão conforme planta

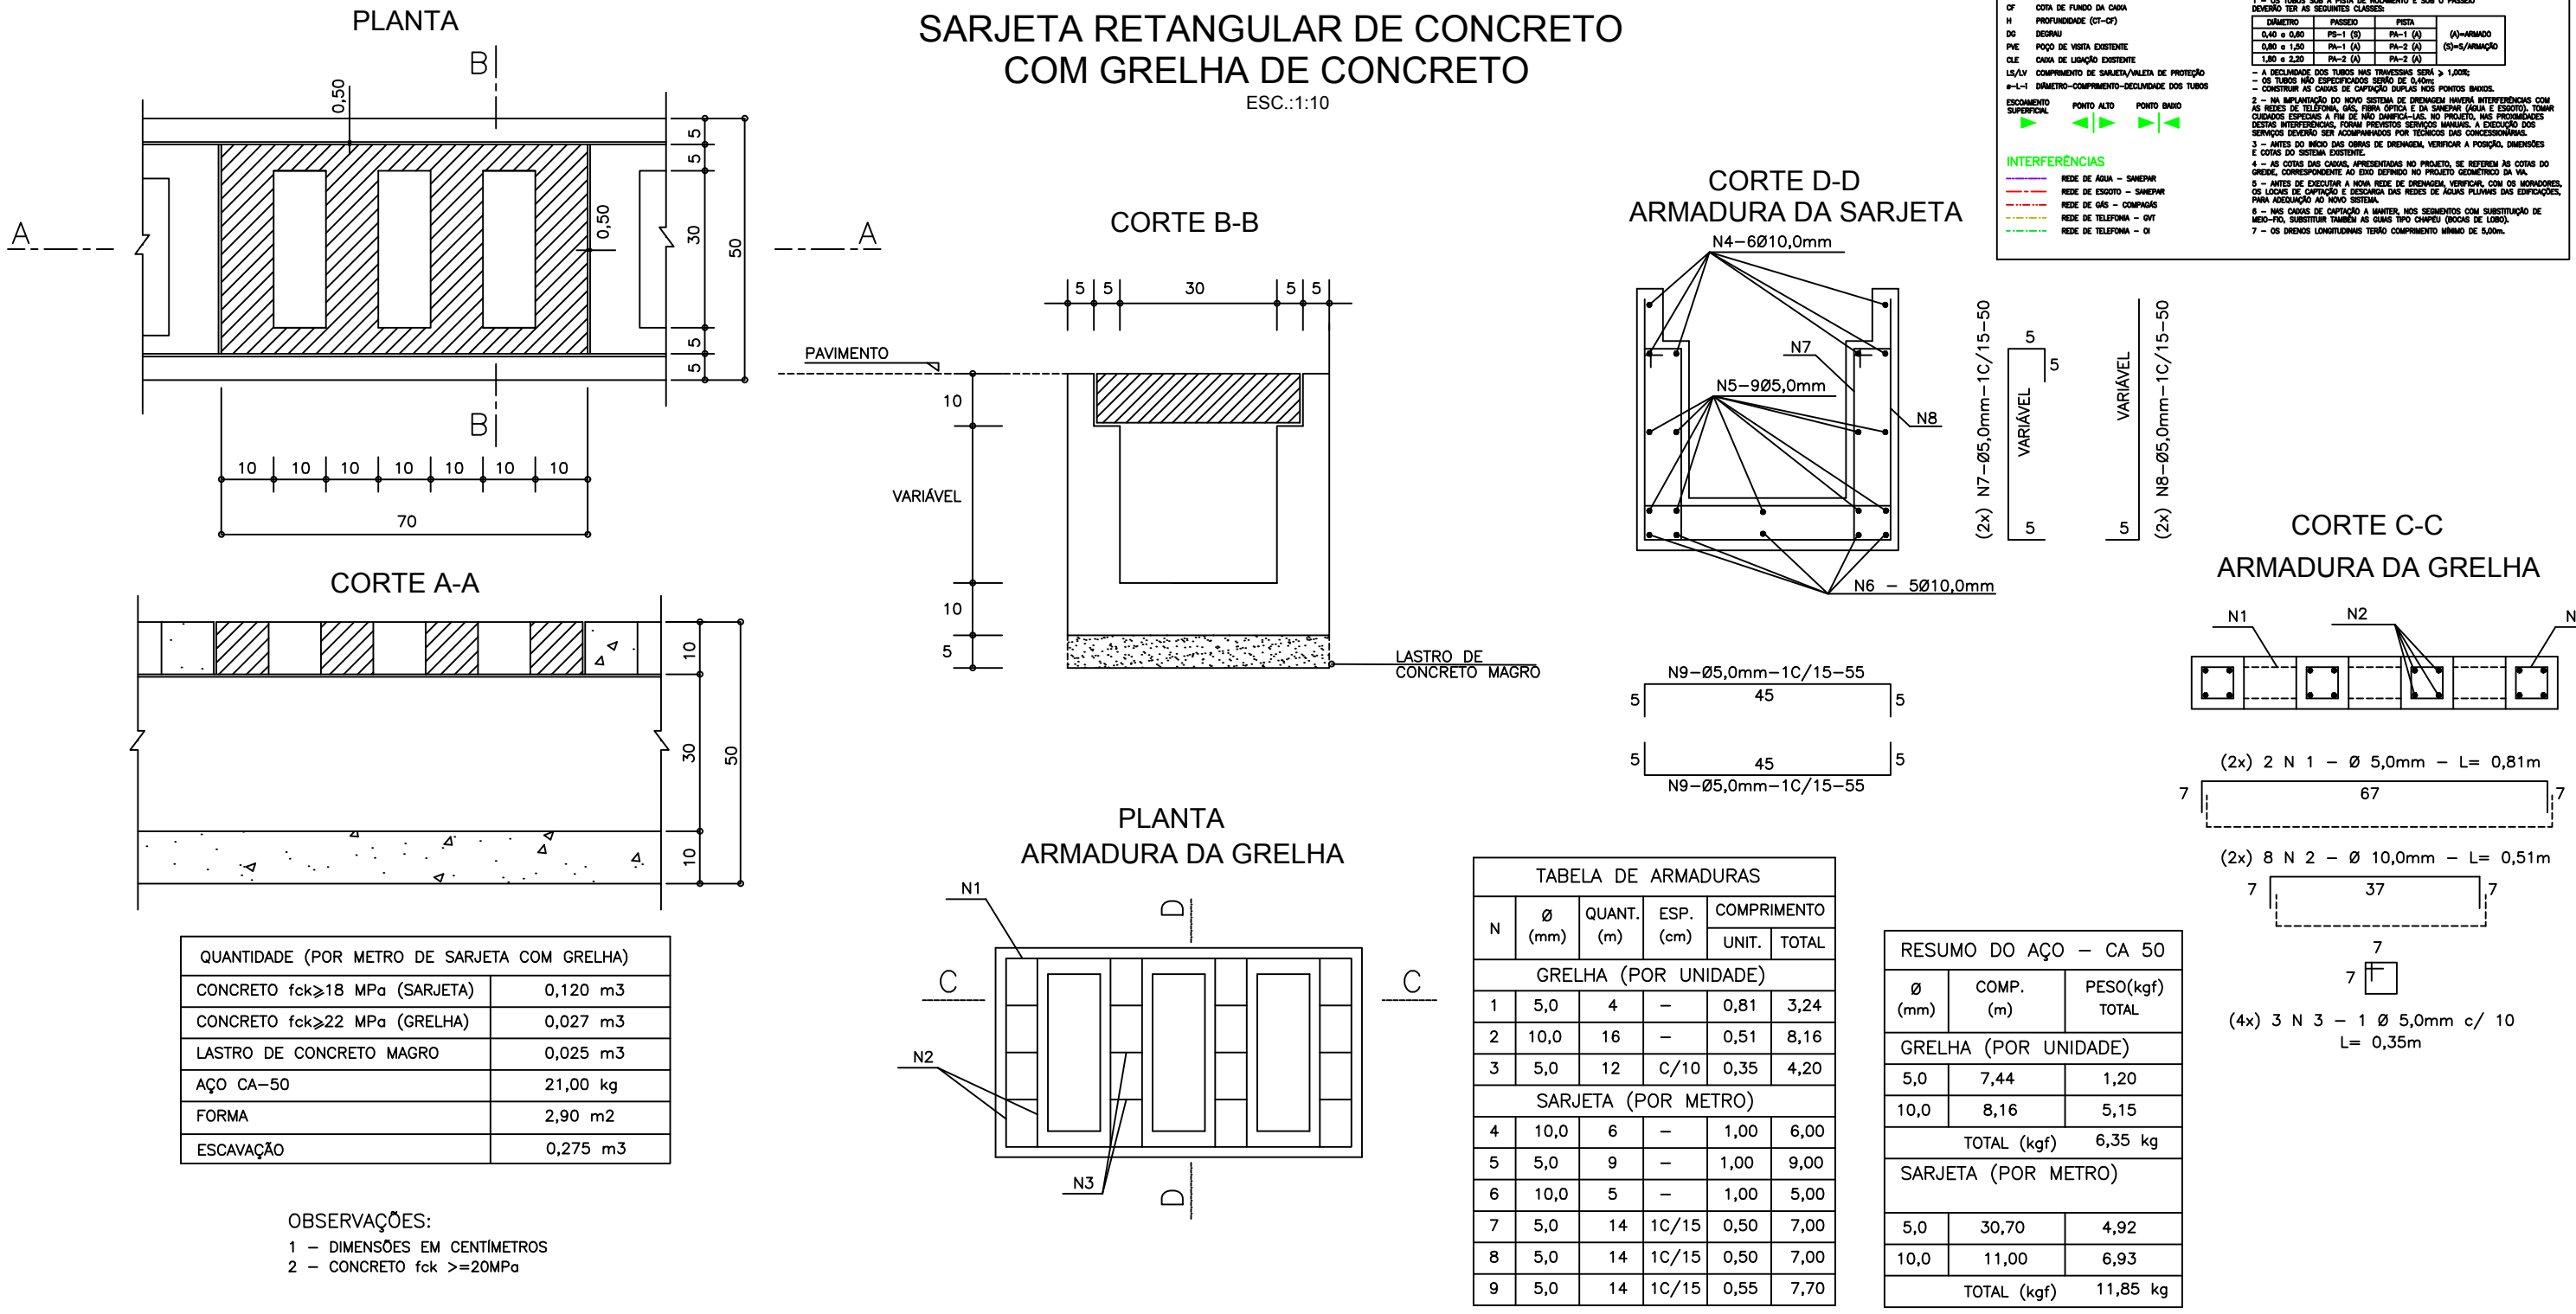


TABELA DE ARMADURAS				
N	Ø (mm)	QUANT. (m)	ESP. (cm)	COMPRIMENTO UNIT. TOTAL
GRELHA (POR UNIDADE)				
1	5,0	4	-	0,81 3,24
2	10,0	16	-	0,51 8,16
3	5,0	12	C/10	0,35 4,20
SARJETA (POR METRO)				
4	10,0	6	-	1,00 6,00
5	5,0	9	-	1,00 9,00
6	10,0	5	-	1,00 5,00
7	5,0	14	1C/15	0,50 7,00
8	5,0	14	1C/15	0,50 7,00
9	5,0	14	1C/15	0,55 7,70

RESUMO DO AÇO - CA 50		
Ø (mm)	COMP. (m)	PESO(kgf) TOTAL
GRELHA (POR UNIDADE)		
5,0	7,44	1,20
10,0	8,16	5,15
TOTAL (kgf)		
SARJETA (POR METRO)		
5,0	30,70	4,92
10,0	11,00	6,93
TOTAL (kgf)		
11,85 kg		

5ª				
4ª				
3ª				
2ª				
1ª				
DATA	SOLICITAÇÃO / ORIGEM	CORREÇÃO / ATENDIMENTO	VISTO	ARQUIVO

GOVERNO DO ESTADO DO PARANÁ
SECRETARIA DE ESTADO DO DESENVOLVIMENTO URBANO - SEDU
COORDENAÇÃO DA REGIÃO METROPOLITANA DE CURITIBA - COMEC

IDENTIFICAÇÃO DO PROJETO
ADEQUAÇÃO, REVISÃO E ELABORAÇÃO DE PROJETOS, SUPERVISÃO E APOIO A FISCALIZAÇÃO DAS OBRAS

MUNICÍPIO
SÃO JOSÉ DOS PINHAIS - PR

DIRETOR PRESIDENTE
GILSON DE JESUS DOS SANTOS

DIRETOR TÉCNICO
RAUL CLEMENTE PECCIOLI FILHO

FISCALIZAÇÃO DA EXECUÇÃO DAS OBRAS-CT 02/2018
RICARDO MÜLLER

FISCAL DO CONTRATO 03/2019
RICARDO M. F. ANDRADE

GESTOR DO CONTRATO 03/2019
CIBELE C. MELLO FRANCAZAK

IDENTIFICAÇÃO DO PROJETO
TRECHO - AVENIDA DAS AMÉRICAS - TRINCHEIRA JOAQUIM NABUCO - VIA LATERAL
(Da estaca 65+00 até a estaca 72+10)

CONTEÚDO
DRENAGEM-RUA LATERAL-TRINCHEIRA JOAQUIM NABUCO-SENTIDO AVENIDA DAS TORRES-SEGMENTO 02

DATA
MARÇO/2021

ESCALA
indicada

ARQUIVO
COMEC-PEDR-AMERICAS-VIA-LATERAL-R04.dwg

PRANCHAS
03/03

AUTOR DO PROJETO
Engª Civil Tatiana Gomes Tedesco- CREA: 102843RS
Engª Civil D'Orléans Fernando B. de Freitas - CREA: 78456RS
COORDENADOR DO PROJETO
Engª Civil Tatiana Gomes Tedesco- CREA: 102843RS
Engª Civil D'Orléans Fernando B. de Freitas - CREA: 78456RS

RESPONSÁVEL TÉCNICO
Engª Civil José Carlos Teixeira Tedesco- CREA: 005546RS
Engª Civil Tatiana Gomes Tedesco- CREA: 102843RS
DESENHO
Fernando

CONTRATADA
Incorp Consultoria & Assessoria