



PLANTA GERAL DAS INTERVENÇÕES


ESCALA 1:500

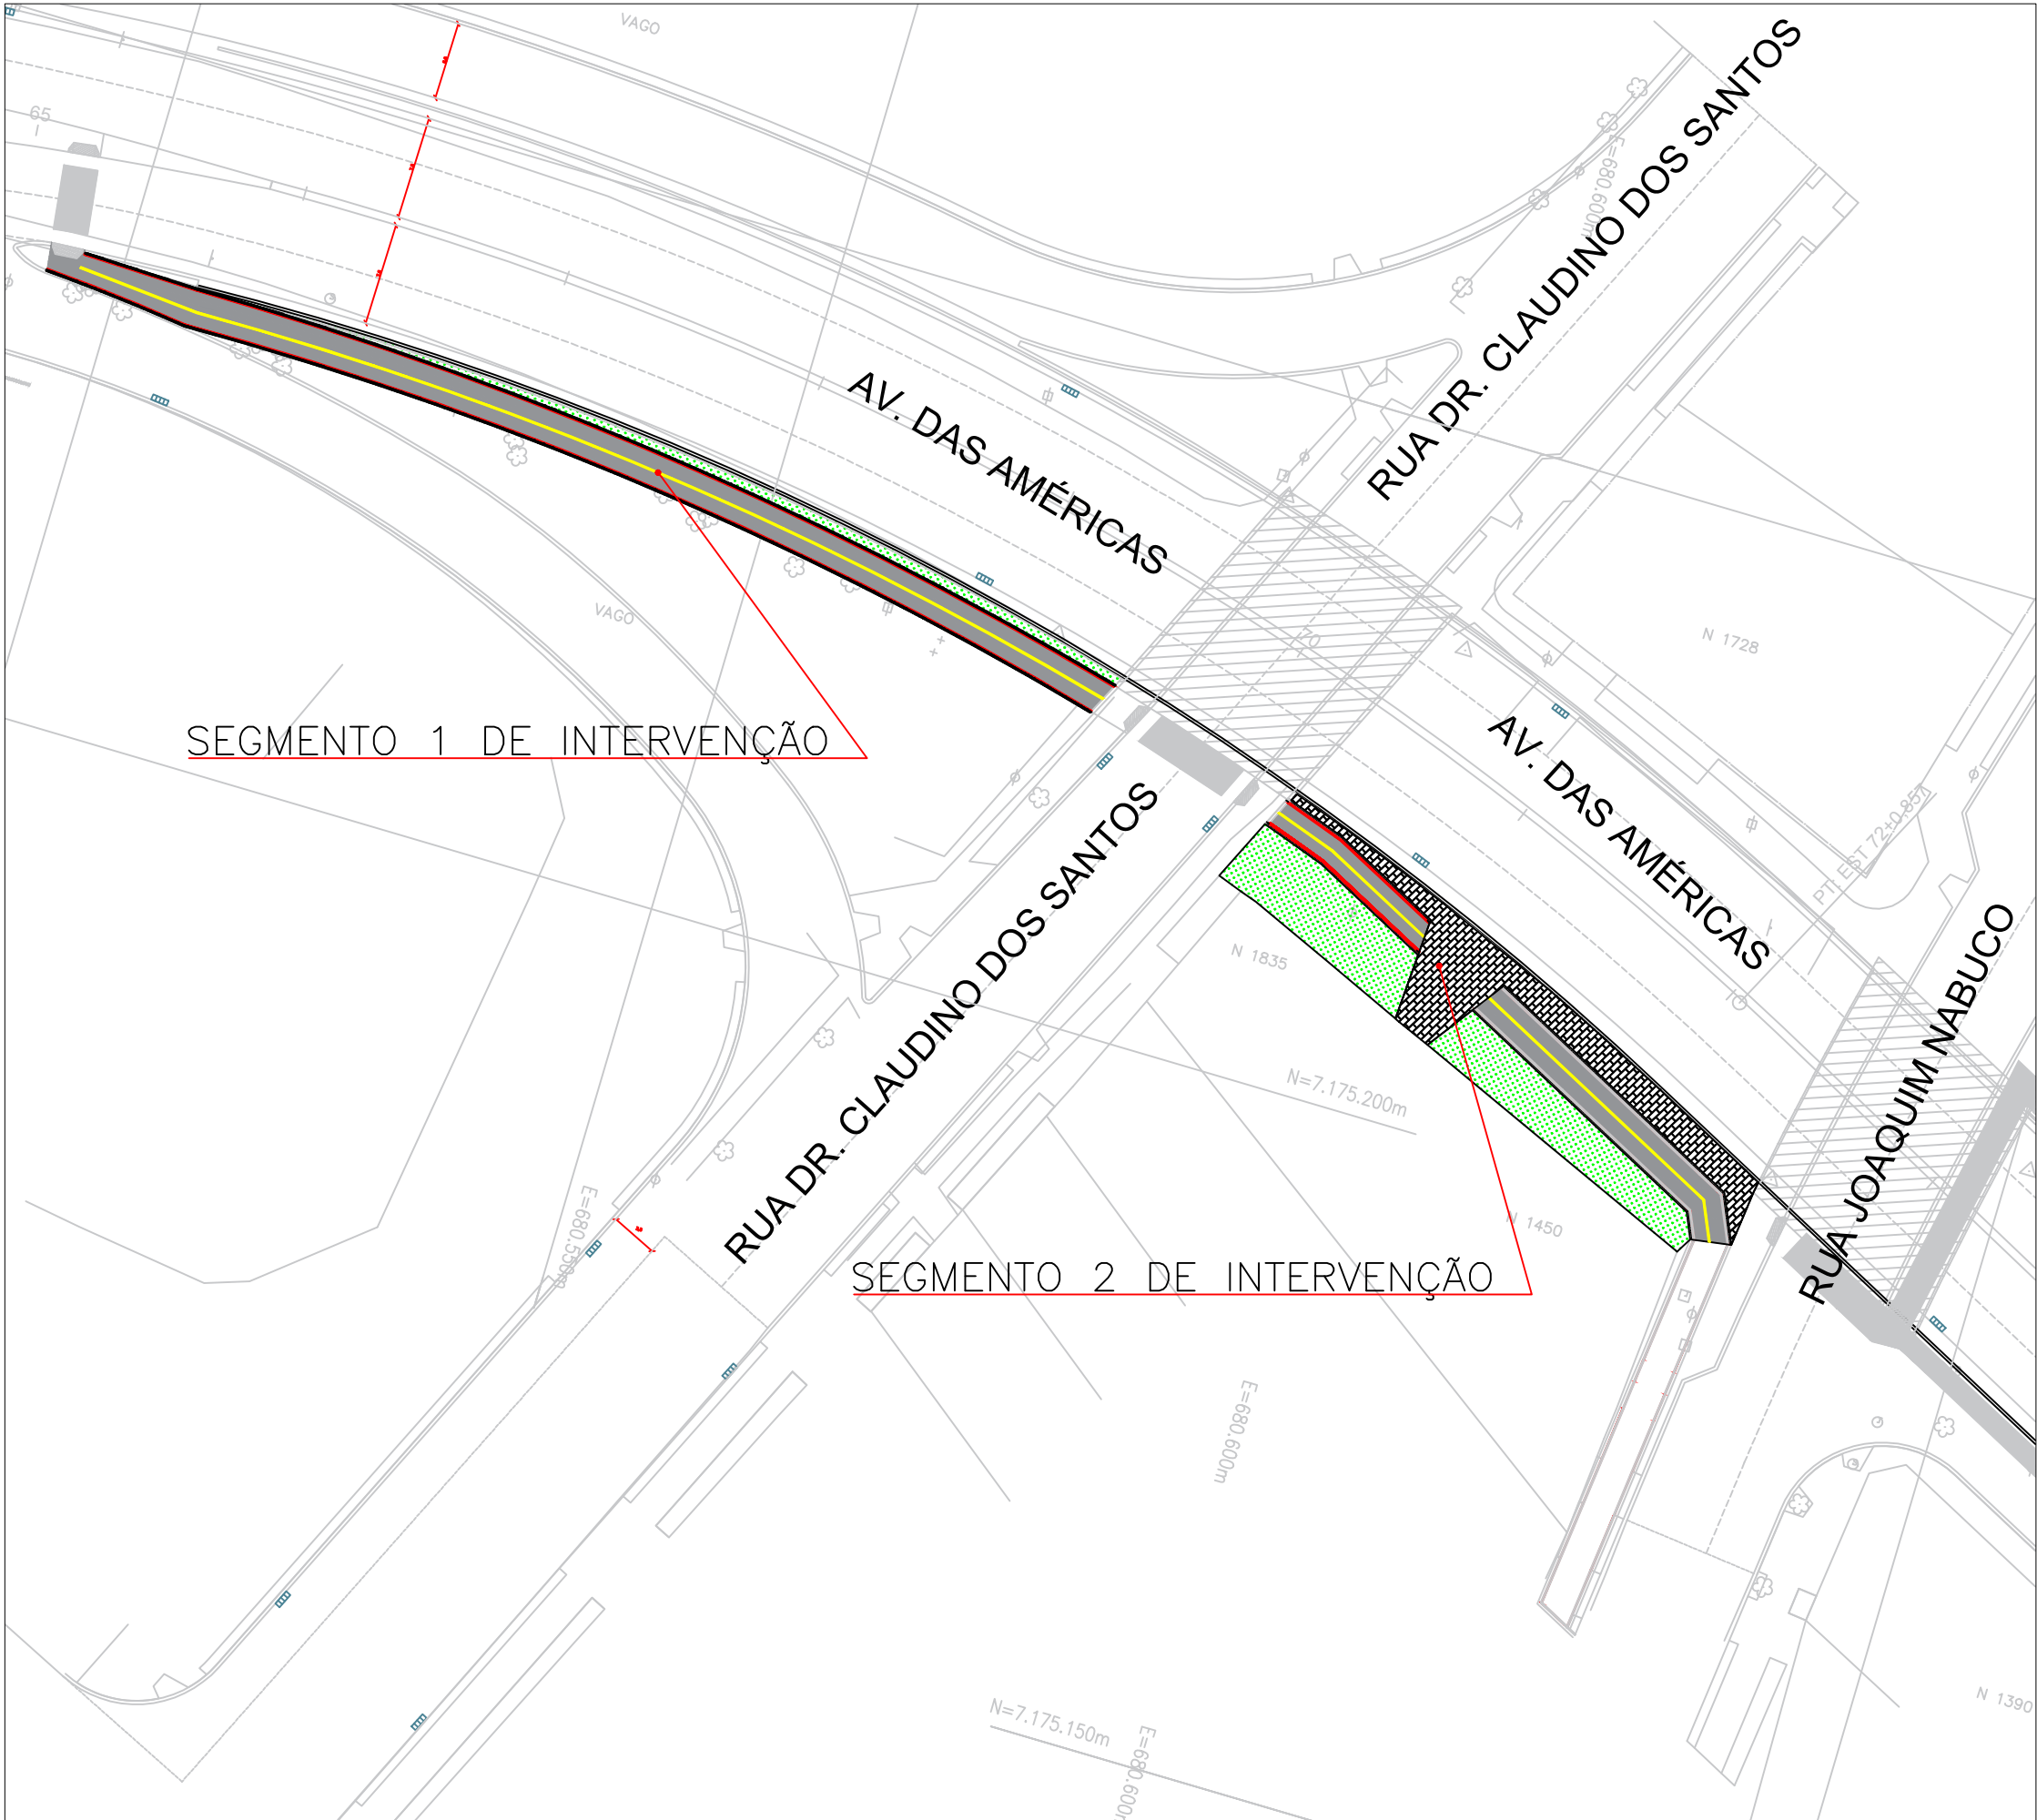

5ª					
4ª					
3ª					
2ª					
1ª					
	DATA	SOLICITAÇÃO / ORIGEM	CORREÇÃO / ATENDIMENTO	VISTO	ARQUIVO



GOVERNO DO ESTADO DO PARANÁ
SECRETARIA DE ESTADO DO DESENVOLVIMENTO URBANO - SEDU
COORDENAÇÃO DA REGIÃO METROPOLITANA DE CURITIBA - COMEC



IDENTIFICAÇÃO DO PROJETO
ADEQUAÇÃO, REVISÃO E ELABORAÇÃO DE PROJETOS, SUPERVISÃO E APOIO A FISCALIZAÇÃO DAS OBRAS

MUNICÍPIO
SÃO JOSÉ DOS PINHAIS - PR

DIRETOR PRESIDENTE
GILSON DE JESUS DOS SANTOS

DIRETOR TÉCNICO
RAUL CLEMENTE PECCIOLI FILHO

FISCALIZAÇÃO DA EXECUÇÃO DAS OBRAS-CT 02/2018
RICARDO MÜLLER

FISCAL DO CONTRATO 03/2019
RICARDO M. F. ANDRADE

GESTOR DO CONTRATO 03/2019
CIBELE C. MELLO FRANCAZAK

IDENTIFICAÇÃO DO PROJETO
TRECHO - AVENIDA DAS AMÉRICAS - TRINCHEIRA JOAQUIM NABUCO - VIA LATERAL
(Da estaca 65+00 até a estaca 72+10)

CONTEÚDO
INTERVENÇÕES-RUA LATERAL-TRINCHEIRA JOAQUIM NABUCO-SENTIDO AVENIDA DAS TORRES-GERAL

DATA
MARÇO/2021

ESCALA
indicada

ARQUIVO
COMEC-PEGM-AMERICAS-VIA-LATERAL-R03.dwg

PRANCHA
01 / 03

AUTOR DO PROJETO
Engª Civil Tatiana Gomes Tedesco- CREA: 102843RS
Engª Civil D'Orleães Fernando B. de Freitas - CREA: 78456/RS
COORDENADOR DO PROJETO
Engª Civil Tatiana Gomes Tedesco- CREA: 102843RS
Engª Civil D'Orleães Fernando B. de Freitas - CREA: 78456/RS

RESPONSÁVEL TÉCNICO
Engº Civil José Carlos Teixeira Tedesco - CREA: 005546/RS
Engª Civil Tatiana Gomes Tedesco- CREA: 102843RS
DESENHO
Fernando

CONTRATADA
