



PLANTA GERAL DO SEGMENTO 2

ESCALA 1:250

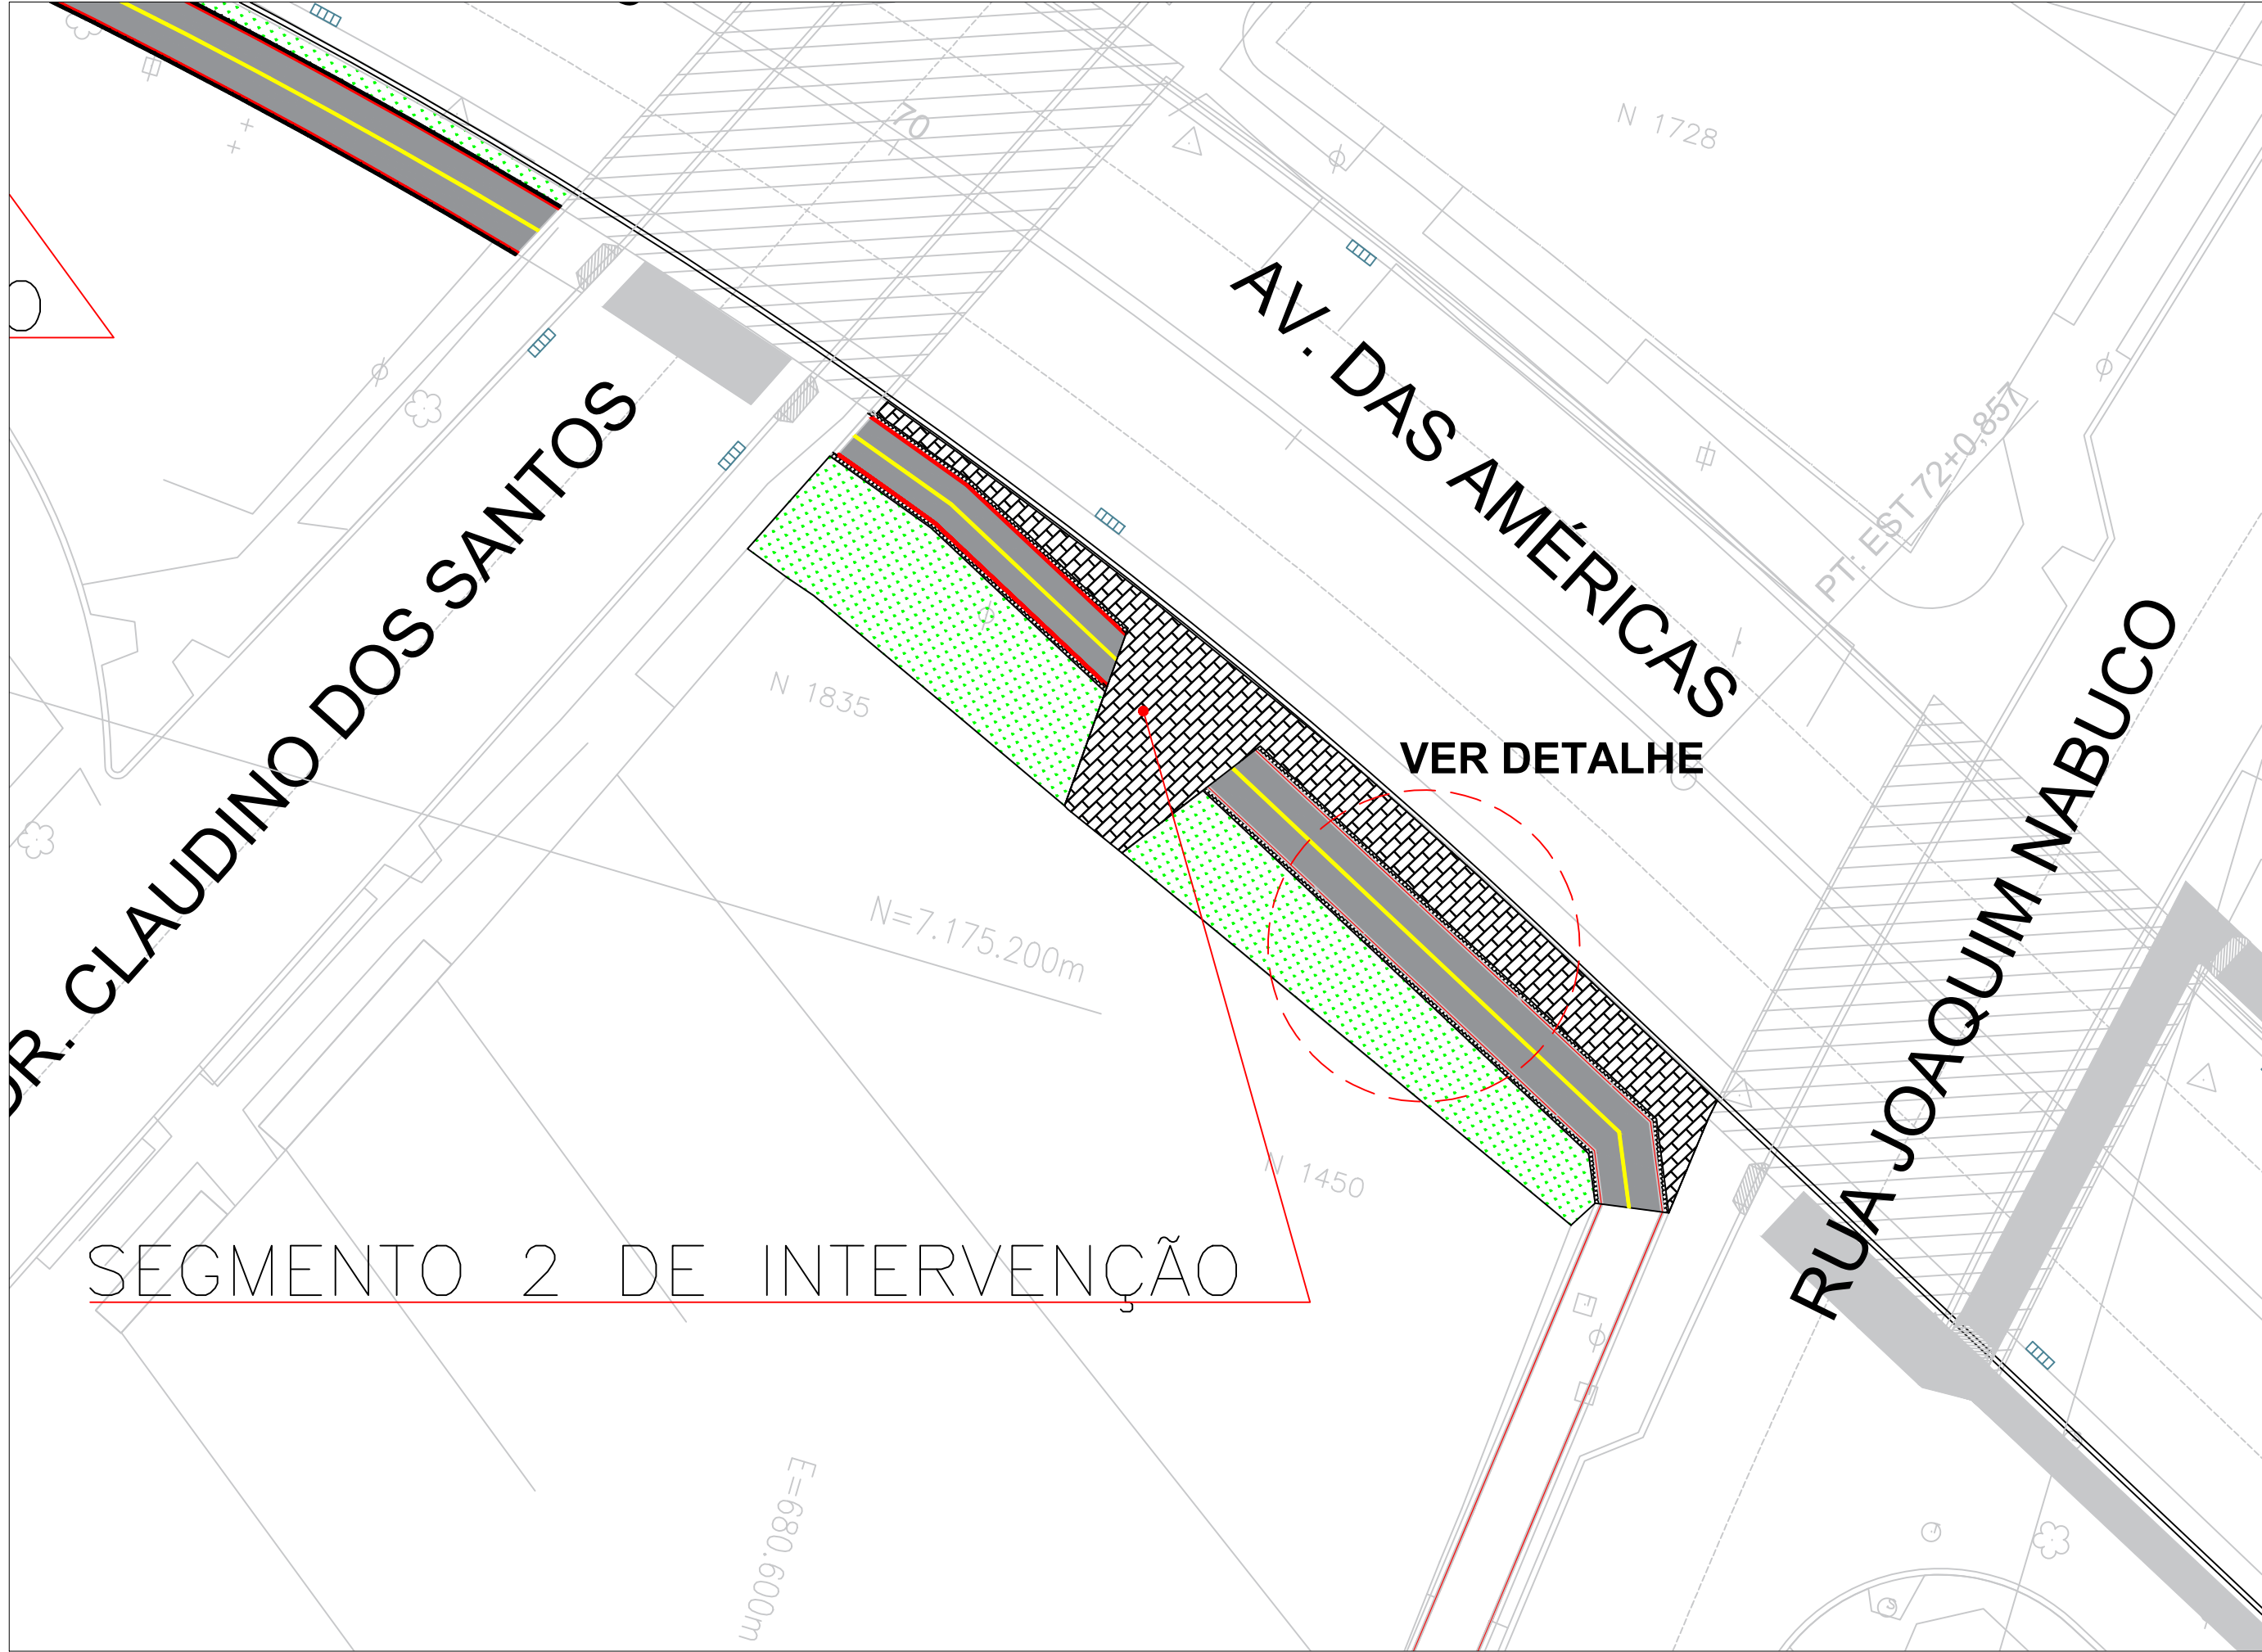


DETALHE DO SEGMENTO 2 - TRECHO COM CICLOVIA COMPARTILHADA COM ACESSO DE VEÍCULOS

ESCALA 1:25

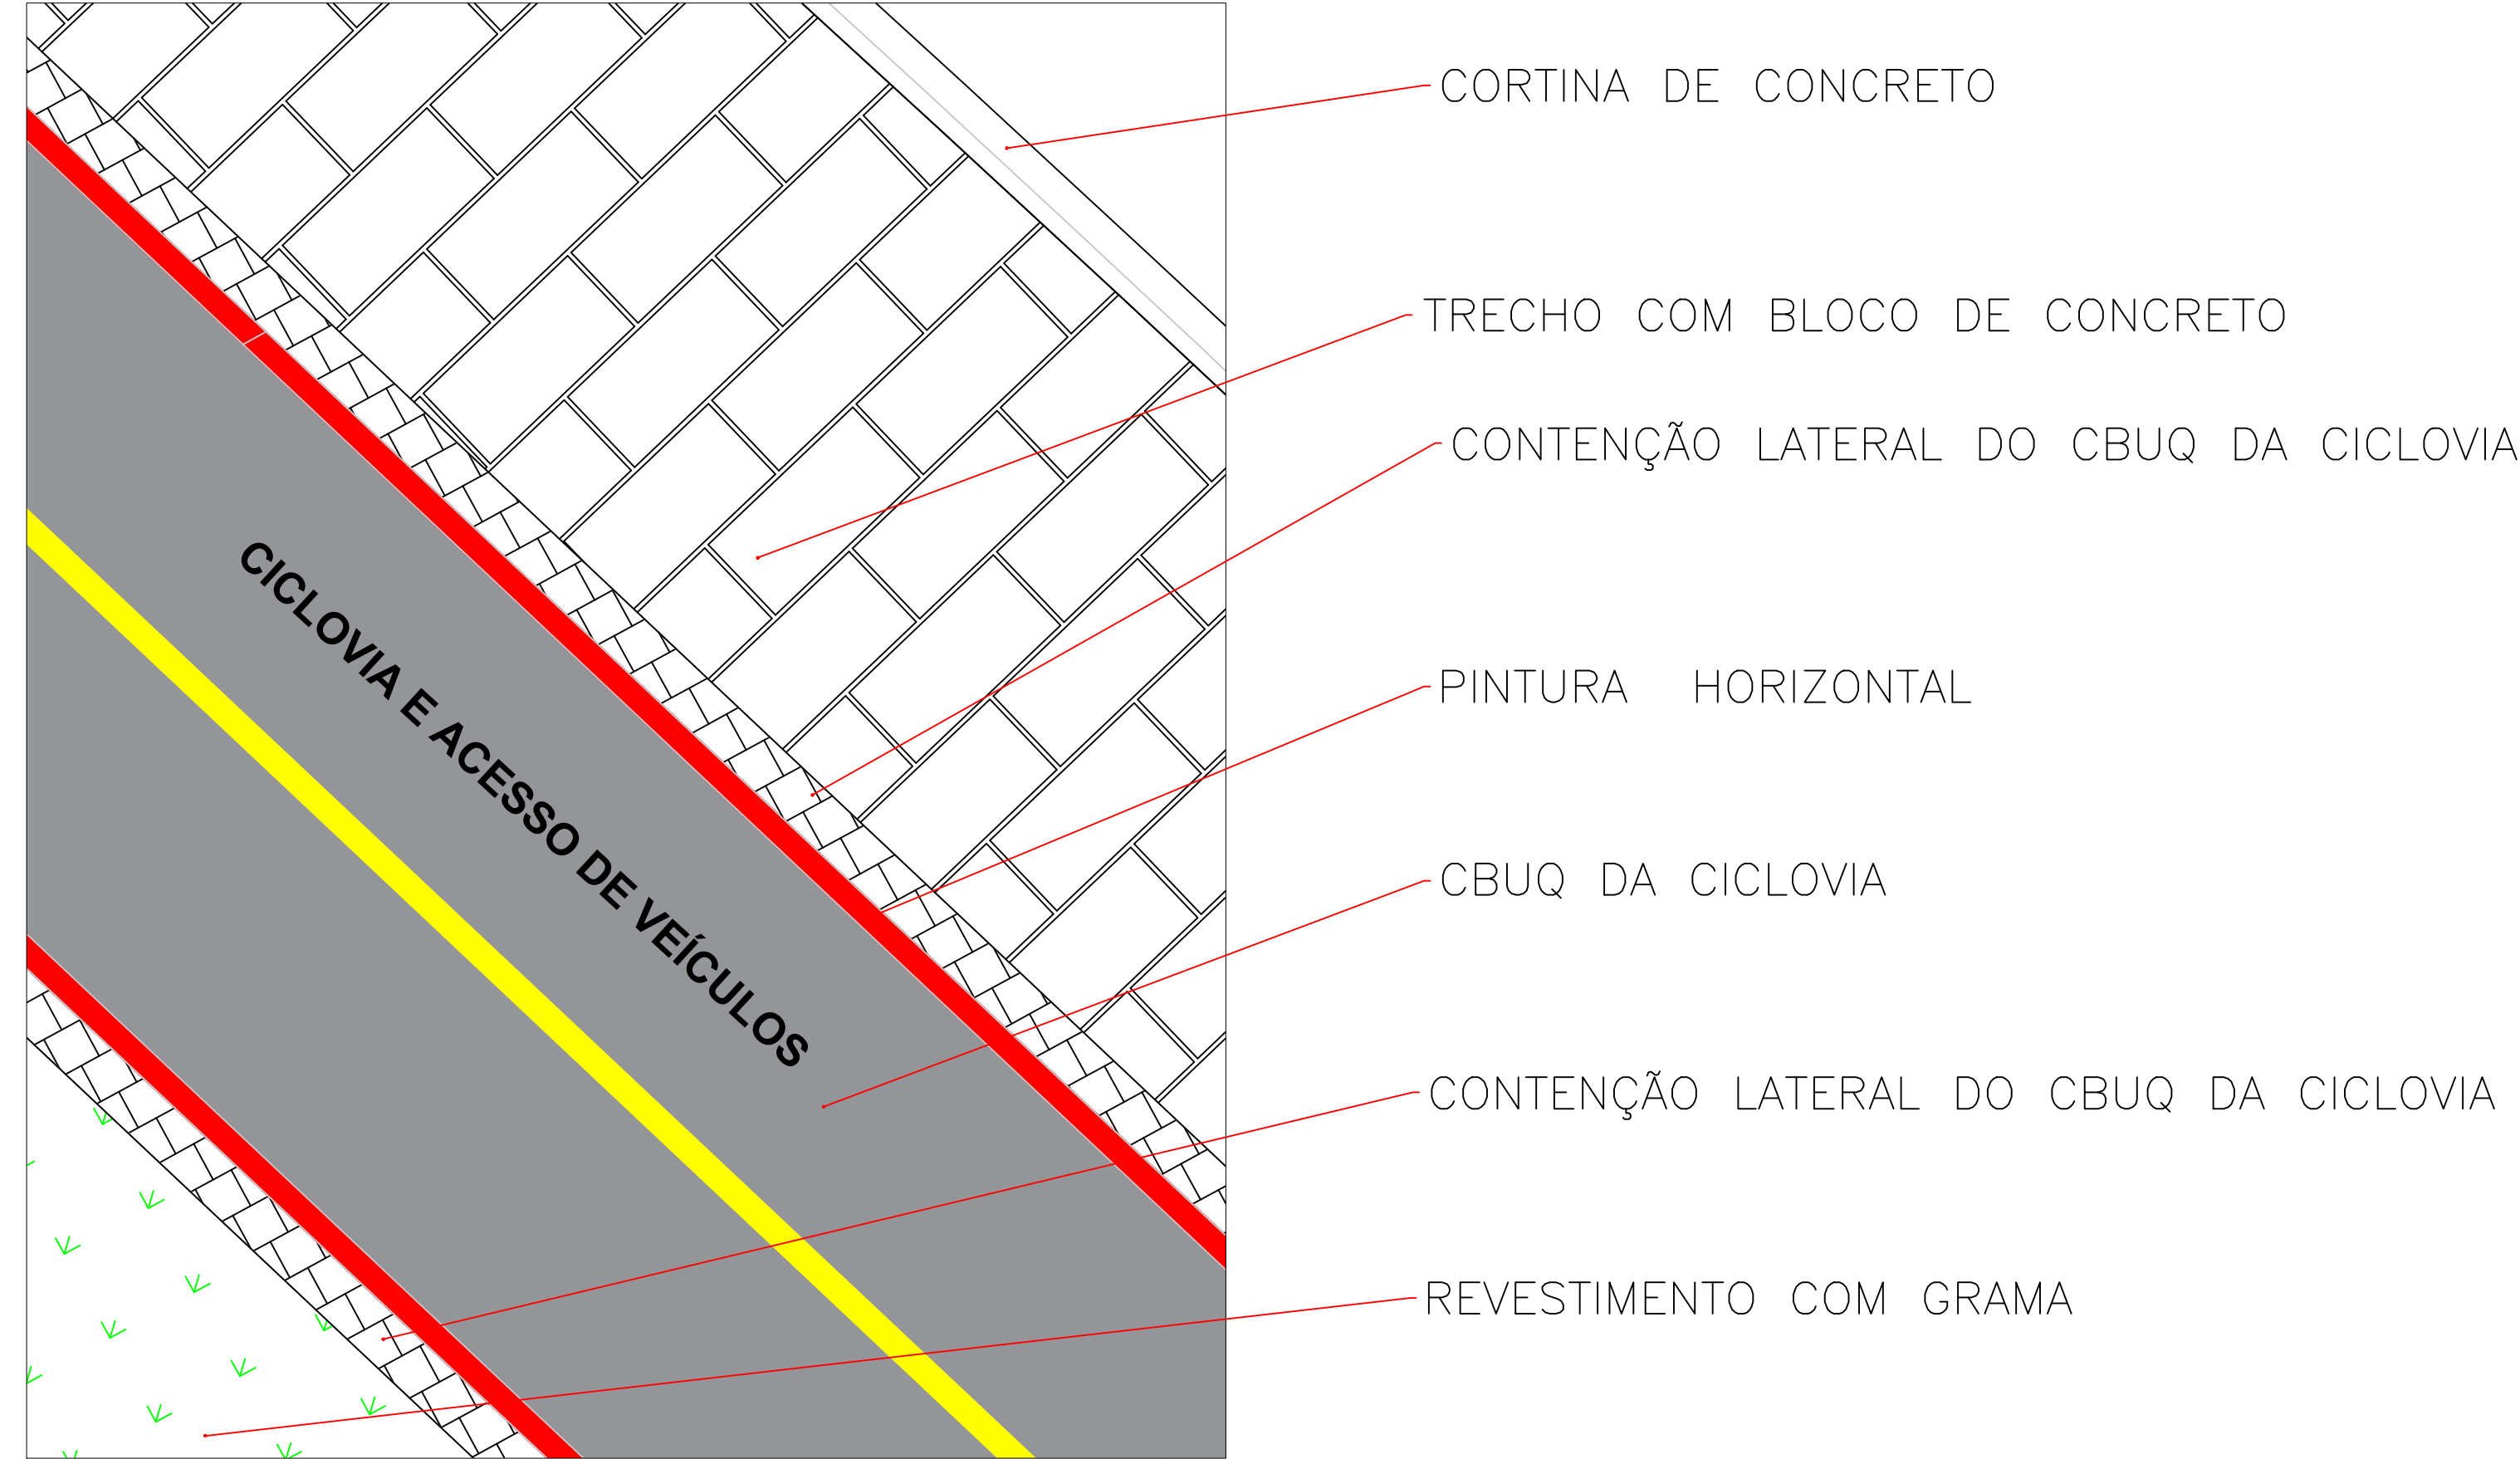

VISTAS DO SEGMENTO
(MARÇO DE 2021)

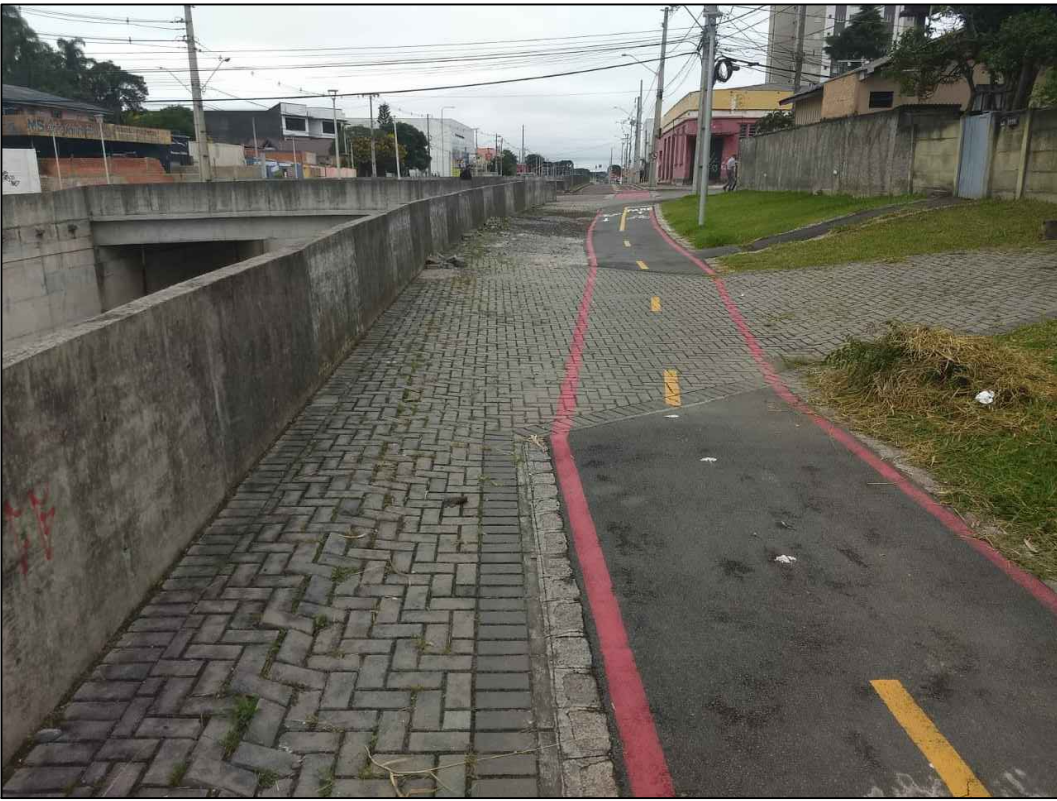

5ª				
4ª				
3ª				
2ª				
1ª				
	DATA	SOLICITAÇÃO / ORIGEM	CORREÇÃO / ATENDIMENTO	VISTO
				ARQUIVO



GOVERNO DO ESTADO DO PARANÁ
SECRETARIA DE ESTADO DO DESENVOLVIMENTO URBANO - SEDU
COORDENAÇÃO DA REGIÃO METROPOLITANA DE CURITIBA - COMEC



IDENTIFICAÇÃO DO PROJETO			
ADEQUAÇÃO, REVISÃO E ELABORAÇÃO DE PROJETOS, SUPERVISÃO E APOIO A FISCALIZAÇÃO DAS OBRAS			
MUNICÍPIO			
SÃO JOSÉ DOS PINHAIS - PR			
DIRETOR PRESIDENTE		DIRETOR TÉCNICO	
GILSON DE JESUS DOS SANTOS		RAUL CLEMENTE PECCIOLI FILHO	
FISCALIZAÇÃO DA EXECUÇÃO DAS OBRAS-CT 02/2018		FISCAL DO CONTRATO 03/2019	
RICARDO MÜLLER		RICARDO M. F. ANDRADE	
		GESTOR DO CONTRATO 03/2019	
		CIBELE C. MELLO FRANCAZAK	
IDENTIFICAÇÃO DO PROJETO			
TRECHO - AVENIDA DAS AMÉRICAS - TRINCHEIRA JOAQUIM NABUCO - VIA LATERAL (Da estaca 65+00 até a estaca 72+10)			
CONTEÚDO			
INTERVENÇÕES-RUA LATERAL-TRINCHEIRA JOAQUIM NABUCO-SENTIDO AVENIDA DAS TORRES-SEGMENTO 02			
DATA	ESCALA	ARQUIVO	PRANCHA
MARÇO/2021	indicada	COMEC-PEGM-AMERICAS-VIA-LATERAL-R03.dwg	03/03
AUTOR DO PROJETO		RESPONSÁVEL TÉCNICO	
Engº Civil Tatiana Gomes Tedesco- CREA: 102843RS		Engº Civil José Carlos Teixeira Tedesco- CREA: 055546RS	
Engº Civil D'Orléans Fernando B. de Freitas- CREA: 78456RS		Engº Civil Tatiana Gomes Tedesco- CREA: 102843RS	
COORDENADOR DO PROJETO		DESENHO	
Engº Civil Tatiana Gomes Tedesco- CREA: 102843RS		Fernando	
Engº Civil D'Orléans Fernando B. de Freitas- CREA: 78456RS			
CONTRATADA			
			