


DEMONSTRATIVO DE QUANTIDADES DE TERRAPLENAGEM									
Item	Ref.	Discriminação	Extensão (m)	Largura (m)	Espessura (m)	Área (m²)	Volume (m³)	Unid.	Quantidade
SEGMENTO 01									
2.1	TER-5	TRINCHEIRA JOAQUIM NABUCO Esc. carga e transp. 1a. cat. DMT=30000m (material para bota-fora) (parte que tem a grama)	70,00	0,80	0,40	56,00	22,40	m³ TOTAL	22,40 22,40
2.2		Espalhamento do material para aterro (parte que tem a grama)	70,00	0,80	0,40	56,00	22,40	m³ TOTAL	22,40 22,40
2.3		Esc. carga e transp. 1a. cat. DMT=17000m (material de empréstimo) (parte que tem a grama)	70,00	0,80	2,00	112,00	m³ TOTAL	112,00 112,00	
2.4		Execução de Sub-base de Saibro Compactado (corpo de aterro e rebaixos) (parte que tem a grama)	70,00	0,80	2,00	112,00	m³ TOTAL	112,00 112,00	
SEGMENTO 02									
2.1	TER-5	TRINCHEIRA JOAQUIM NABUCO Esc. carga e transp. 1a. cat. DMT=17000m (material de empréstimo)	42,00	2,00	2,00	84,00	168,00	m³ TOTAL	168,00 168,00
2.2		Espalhamento do material para aterro	42,00	2,00	2,00	84,00	168,00	m³ TOTAL	168,00 168,00
2.3		Execução de Sub-base de Saibro Compactado (corpo de aterro e rebaixos)	42,00	2,00	0,30	25,20	m³ TOTAL	25,20 25,20	

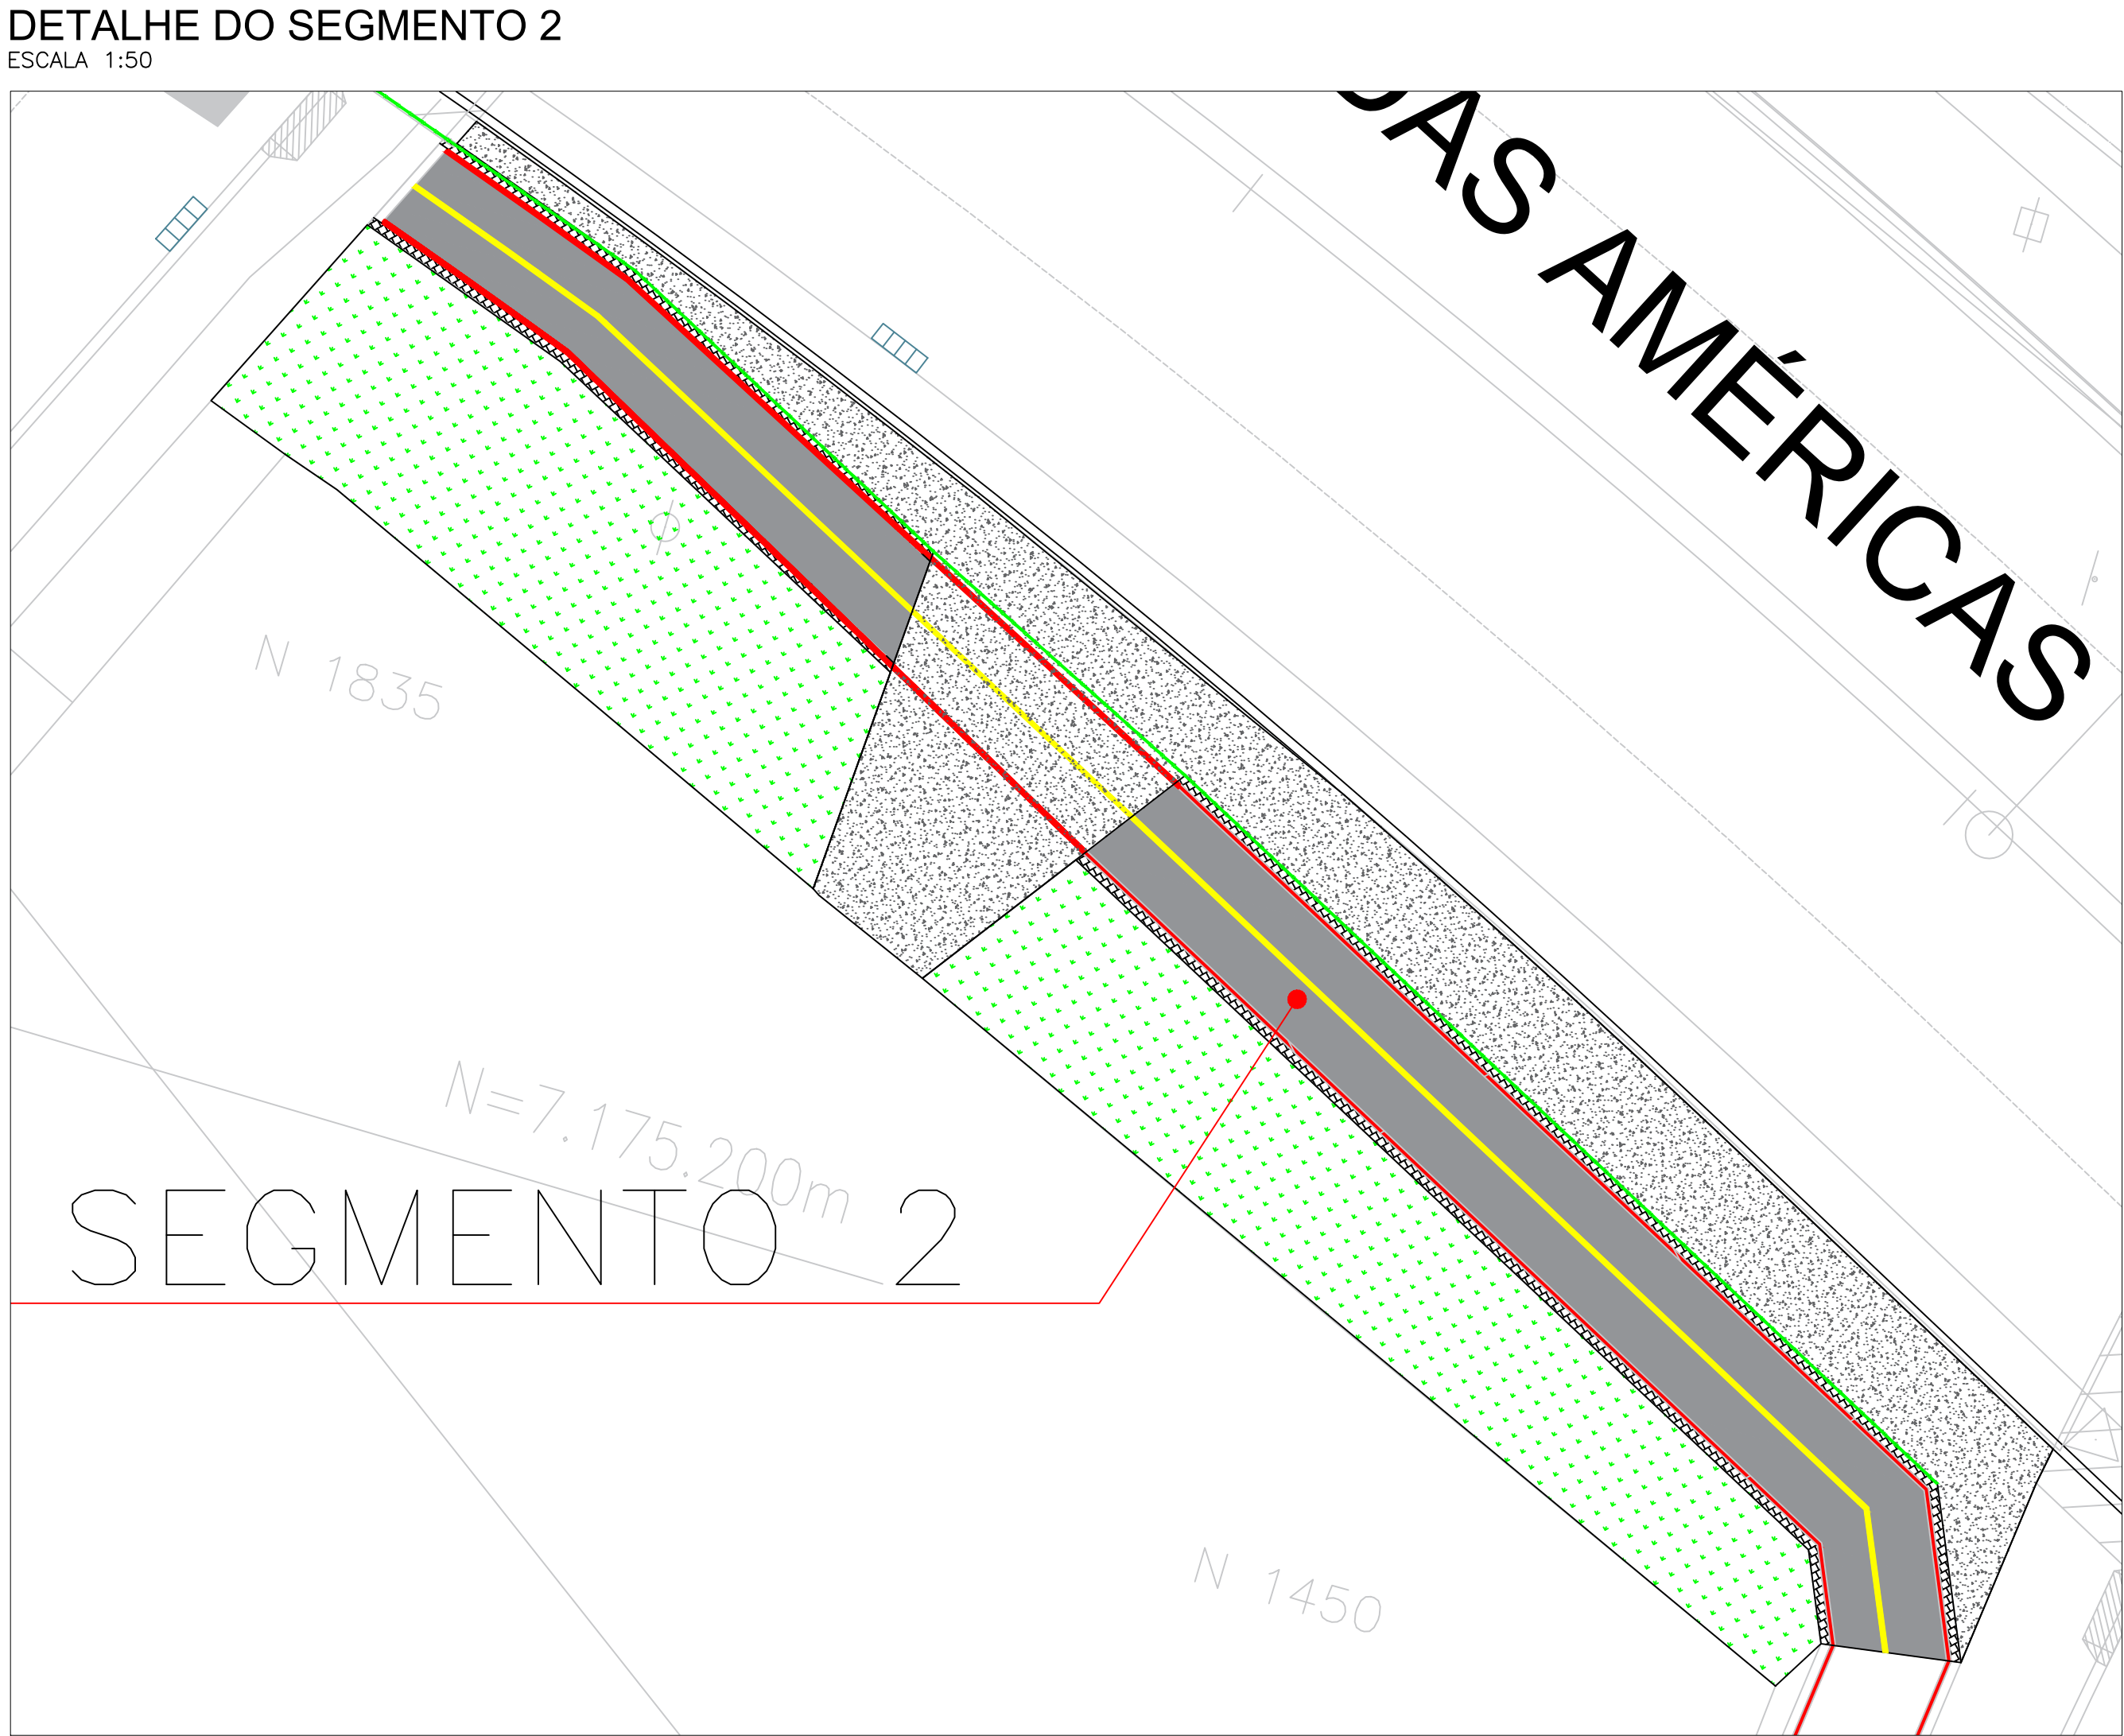

5ª										
4ª										
3ª										
2ª										
1ª										
	DATA	SOLICITAÇÃO / ORIGEM	CORREÇÃO / ATENDIMENTO	VISTO	ARQUIVO					
<div><div><div>GOVERNO DO ESTADO DO PARANÁ SECRETARIA DE ESTADO DO DESENVOLVIMENTO URBANO - SEDU COORDENAÇÃO DA REGIÃO METROPOLITANA DE CURITIBA - COMEC</div></div><div></div></div>										
IDENTIFICAÇÃO DO PROJETO										
ADEQUAÇÃO, REVISÃO E ELABORAÇÃO DE PROJETOS, SUPERVISÃO E APOIO A FISCALIZAÇÃO DAS OBRAS										
MUNICÍPIO										
SÃO JOSÉ DOS PINHAIS - PR										
DIRETOR PRESIDENTE			DIRETOR TÉCNICO							
GILSON DE JESUS DOS SANTOS			RAUL CLEMENTE PECCIOLI FILHO							
FISCALIZAÇÃO DA EXECUÇÃO DAS OBRAS-CT 02/2019		FISCAL DO CONTRATO 03/2019		GESTOR DO CONTRATO 03/2019						
RICARDO MÜLLER		RICARDO M. F. ANDRADE		CIBELE C. MELLO FRANCAZAK						
IDENTIFICAÇÃO DO PROJETO										
TRECHO - AVENIDA DAS AMÉRICAS - TRINCHEIRA JOAQUIM NABUCO - VIA LATERAL (Da estaca 65+00 até a estaca 72+10)										
CONTEÚDO										
TERRAPLENAGEM-RUA LATERAL-TRINCHEIRA JOAQUIM NABUCO-SENTIDO AVENIDA DAS TORRES-GERAL										
DATA	ESCALA	ARQUIVO			PRANCHA					
MARÇO/2021	indicada	COMEC-PETE-AMERICAS-VIA-LATERAL-R03.dwg			01 / 01					
AUTOR DO PROJETO		RESPONSÁVEL TÉCNICO								
Engª Civil Tatiana Gomes Tedesco- CREA: 102843RS		Engª Civil José Carlos Teixeira Tedesco- CREA: 005546/RS								
Engª Civil D'Orléans Fernando B. de Freitas- CREA: 78456/RS		Engª Civil Tatiana Gomes Tedesco- CREA: 102843RS								
COORDENADOR DO PROJETO		DESENHO								
Engª Civil Tatiana Gomes Tedesco- CREA: 102843RS		Fernando								
Engª Civil D'Orléans Fernando B. de Freitas- CREA: 78456/RS										
CONTRATADA										
										