
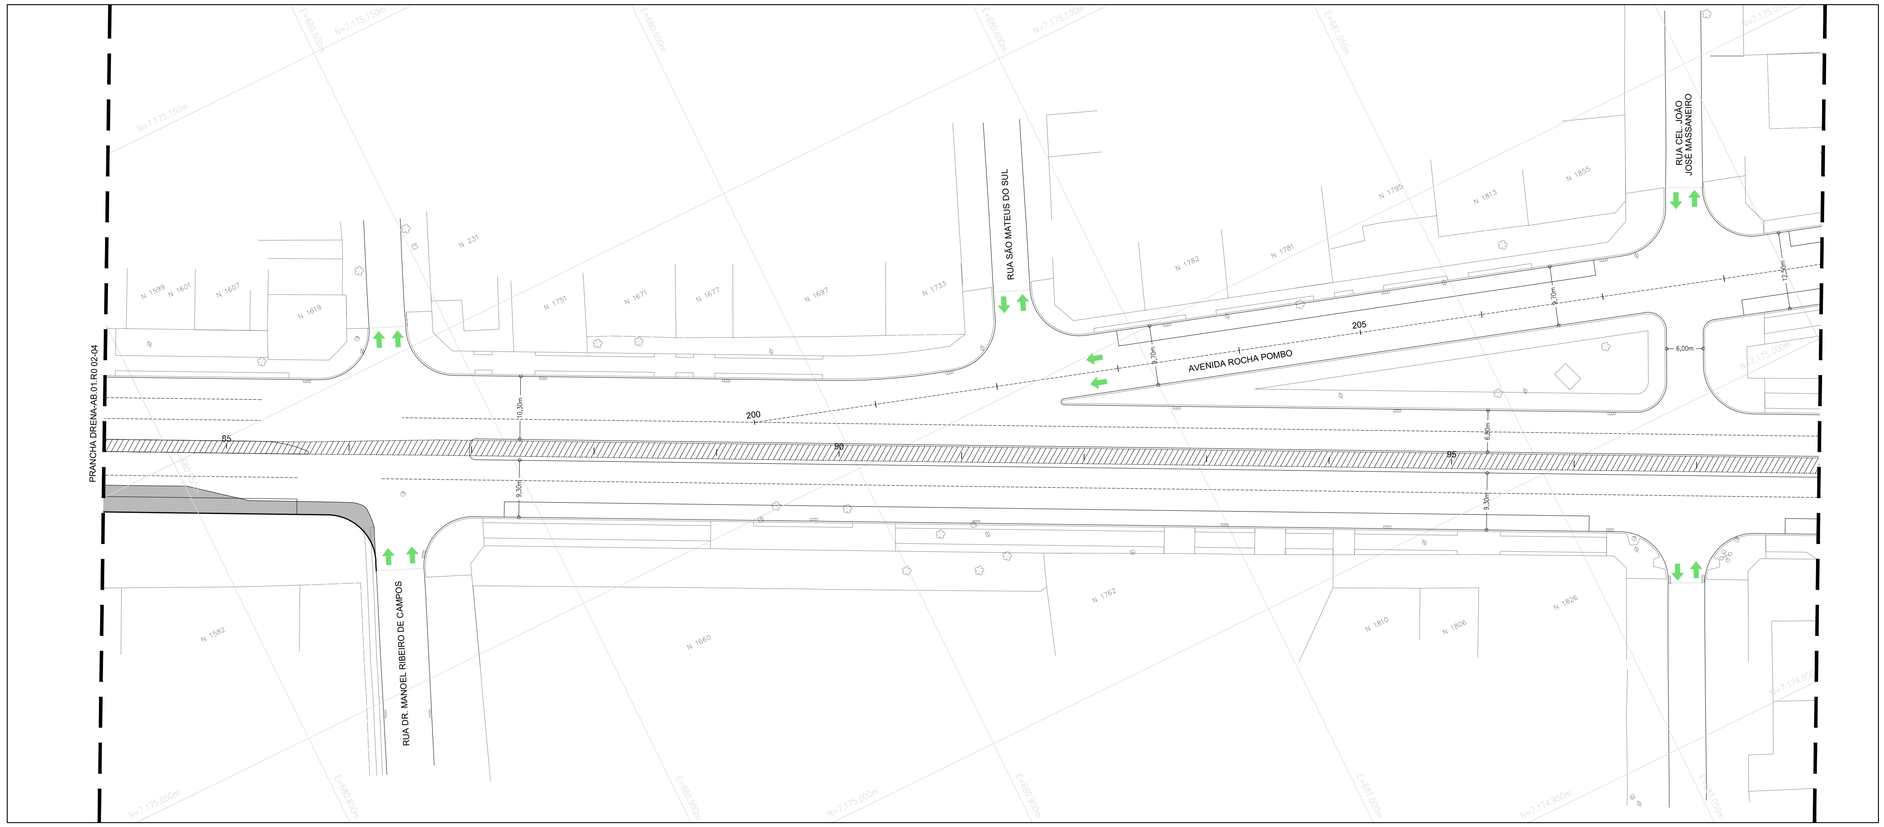


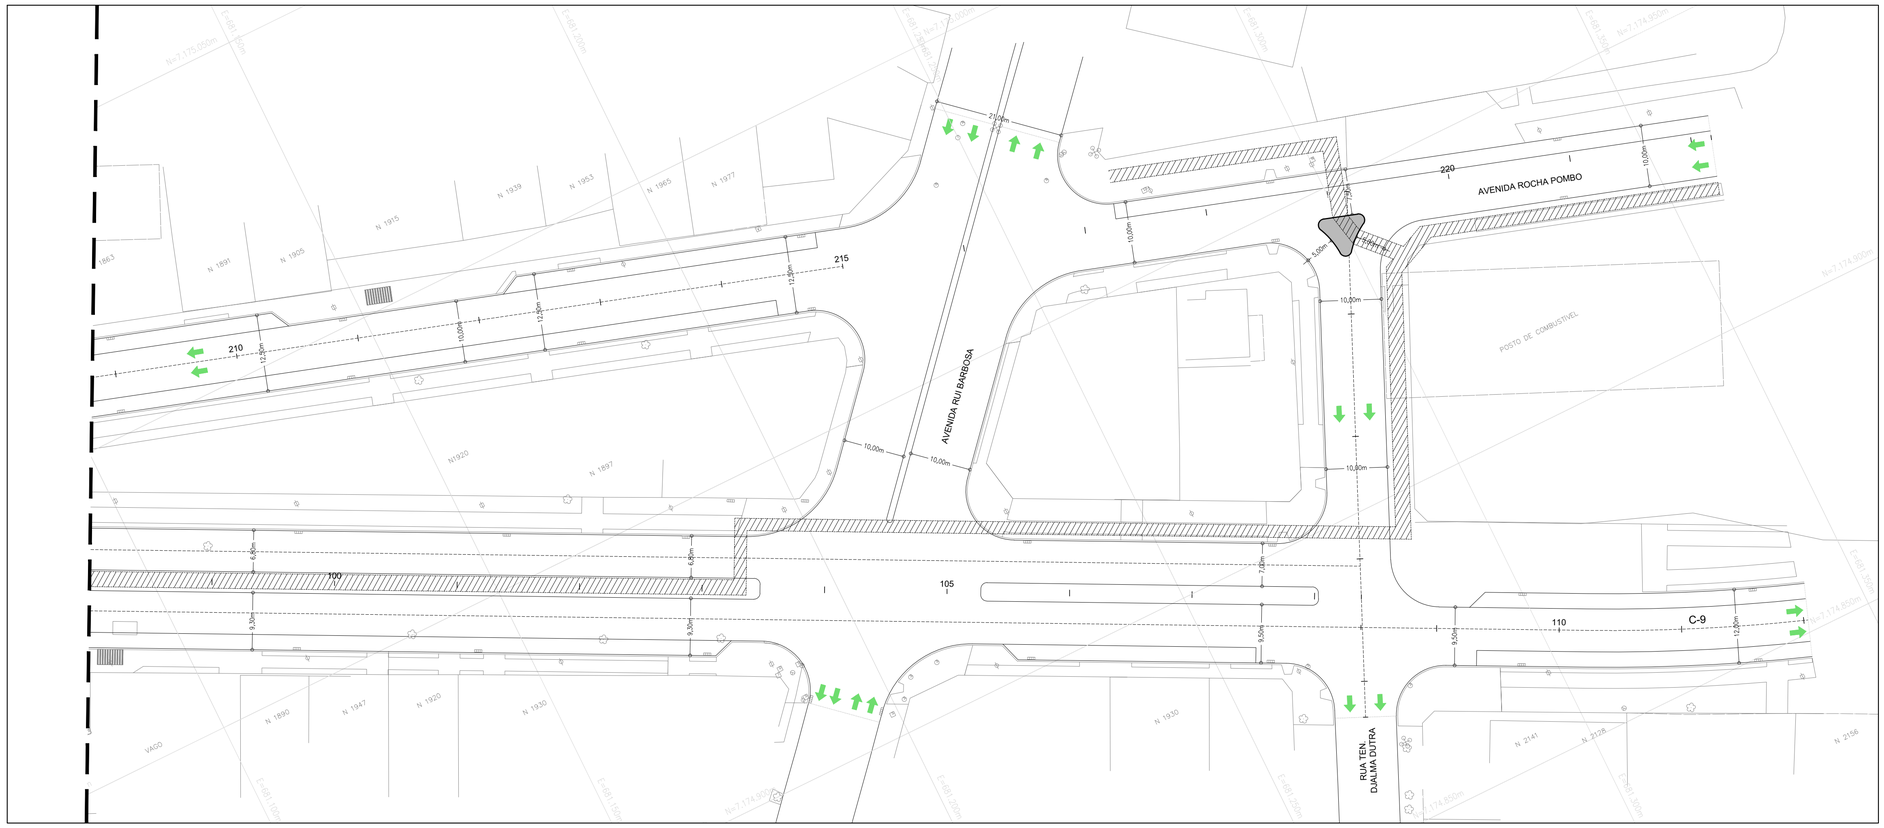

PROJETO EXECUTADO
- OBRA DE ARTE ESPECIAL EXECUTADA
- SENTIDO DE TRÁFEGO
- PONTO DE ÔNIBUS EXECUTADO
- BORDO EXISTENTE
- MURO DE CONTENÇÃO EXECUTADO
- LEVANTAMENTO TOPOGRÁFICO

PROJETO À EXECUTAR
- PAVIMENTO PROJETADO À EXECUTAR
- PROJEÇÃO DA CICLOVIA / CICLOFAIXA PROJETADA
- PONTO DE ÔNIBUS A IMPLANTAR
- BORDO PROJETADO
- EIXO PROJETADO
- INDICAÇÃO DE FAIXAS
- INDICAÇÃO DE ÁREAS DE ESTACIONAMENTO

2014
PAC DA COPA

PAC DA MOBILIDADE DA REGIÃO METROPOLITANA DE CURITIBA
PROGRAMA PRÓ TRANSPORTE - Ministério das Cidades
ÓRGÃO FINANCIADOR - Caixa Econômica Federal

	DATA	SOLICITAÇÃO / ORIGEM	CORREÇÃO / ATENDIMENTO	VISTO	ARQUIVO
5ª					
4ª					
3ª					
2ª					
1ª					

COMEC

GOVERNO DO ESTADO DO PARANÁ
SECRETARIA DE ESTADO DO DESENVOLVIMENTO URBANO - SEDU
COORDENAÇÃO DA REGIÃO METROPOLITANA DE CURITIBA - COMEC

PARANÁ

IDENTIFICAÇÃO DO PROJETO
CORREDOR MARECHAL FLORIANO

MUNICÍPIO
SÃO JOSÉ DOS PINHAIS / PR

COORDENADOR DA COMEC	DIRETOR PRESIDENTE
LOUVANIR JOÃOZINHO MENEGUSSO	LOUVANIR JOÃOZINHO MENEGUSSO

DIRETOR TÉCNICO	DIRETOR ADMINISTRATIVO FINANCEIRO	DIRETOR DE TRANSPORTE
ARMINDO WANDSCHEER	LUCIEN REICHENBACH VAZ	ERALDO LUIZ CONSTANSKI

IDENTIFICAÇÃO DO PROJETO
PROJETO "AS BUILT" GEOMÉTRICO

CONTEÚDO
PLANTA - ESTACA 84+0,000 À 112+0,000

DATA	ESCALA	ARQUIVO	PRANCHA
14/06/2017	1:500	GEOM-AB.01.R0	04/04

AUTOR DO PROJETO	RESPONSÁVEL TÉCNICO
PEDRO ANDRÉ STELLA	MÁRCIO ROBERTO FERNANDES
COORDENADOR DO PROJETO	**DESENHO**
MÁRCIO ROBERTO FERNANDES	PEDRO ANDRÉ STELLA

CONTRATADA

UNIDEC
www.unidec.com.br