


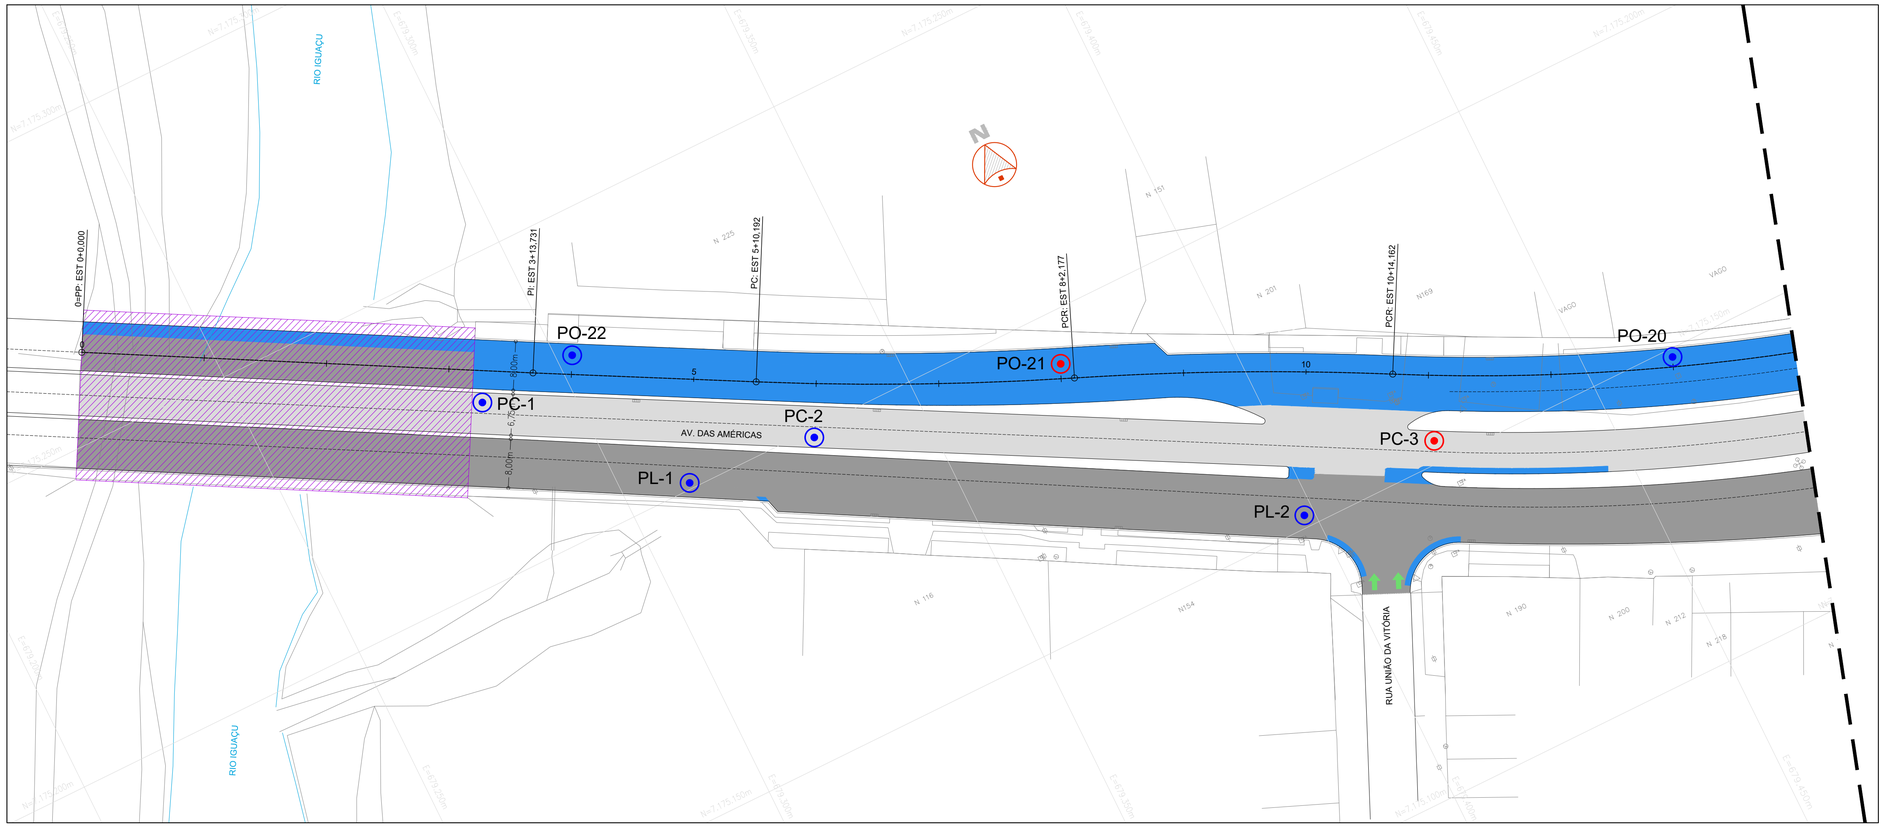

PROJETO EXECUTADO
- OBRA DE ARTE ESPECIAL EXECUTADA
- BORDO EXISTENTE
- MURO DE CONTENÇÃO EXECUTADO
- LEVANTAMENTO TOPOGRÁFICO

LEVANTAMENTOS DEFLECTOMÉTRICOS - 2019
- VIGA BENKELMAN - LEITURA SIMPLES (D0 / D25)
- VIGA BENKELMAN - LEITURA BACIA

PROJETO (2011) EXECUTADO
- IMPLANTAÇÃO DE PAVIMENTO NOVO
- REFORÇO DO PAVIMENTO COM CAUQ - 4 cm
- REFORÇO DO PAVIMENTO COM CAUQ - 5 cm
- REFORÇO DO PAVIMENTO COM CAUQ - 6 cm
- BORDO PROJETADO
- EIXO PROJETADO

PROJETO (2011) NÃO EXECUTADO
- IMPLANTAÇÃO DE PAVIMENTO NOVO
- REFORÇO DO PAVIMENTO COM CAUQ - 4 cm
- REFORÇO DO PAVIMENTO COM CAUQ - 5 cm
- REFORÇO DO PAVIMENTO COM CAUQ - 6 cm

2014
PAC DA COPA

PAC DA MOBILIDADE DA REGIÃO METROPOLITANA DE CURITIBA
PROGRAMA PRÓ TRANSPORTE - Ministério das Cidades
ÓRGÃO FINANCIADOR - Caixa Econômica Federal

	DATA	SOLICITAÇÃO / ORIGEM	CORREÇÃO / ATENDIMENTO	VISTO	ARQUIVO
5ª					
4ª					
3ª					
2ª					
1ª	24/10/2019	COMEC	UNIDEC		

GOVERNO DO ESTADO DO PARANÁ
SECRETARIA DE ESTADO DO DESENVOLVIMENTO URBANO - SEDU
COORDENAÇÃO DA REGIÃO METROPOLITANA DE CURITIBA - COMEC

IDENTIFICAÇÃO DO PROJETO
CORREDOR MARECHAL FLORIANO

MUNICÍPIO
SÃO JOSÉ DOS PINHAIS / PR

COORDENADOR DA COMEC	DIRETOR PRESIDENTE
-	GILSON DE JESUS DOS SANTOS

DIRETOR TÉCNICO	DIRETOR ADMINISTRATIVO FINANCEIRO	DIRETOR DE TRANSPORTE
FELIPE CONSTANTINO	RODRIGO A. DA S. STICA	WILIANSON ALVES CORREA

IDENTIFICAÇÃO DO PROJETO
AVALIAÇÃO DE PAVIMENTO E PROJETO DE RESTAURAÇÃO - AVALIAÇÃO PROJETO X EXECUTADO

CONTEÚDO
PLANTA - ESTACA 0+0,000 À 28+0,000

DATA	ESCALA	ARQUIVO	PRANCHA
24/10/2019	1:500	PAVIM-AB.01.R1	01 / 08

AUTOR DO PROJETO	RESPONSÁVEL TÉCNICO
PEDRO ANDRÉ STELLA	MÁRCIO ROBERTO FERNANDES
COORDENADOR DO PROJETO	DESENHO
PEDRO ANDRÉ STELLA	PEDRO ANDRÉ STELLA

CONTRATADA
UNIDEC
www.unidec.com.br