
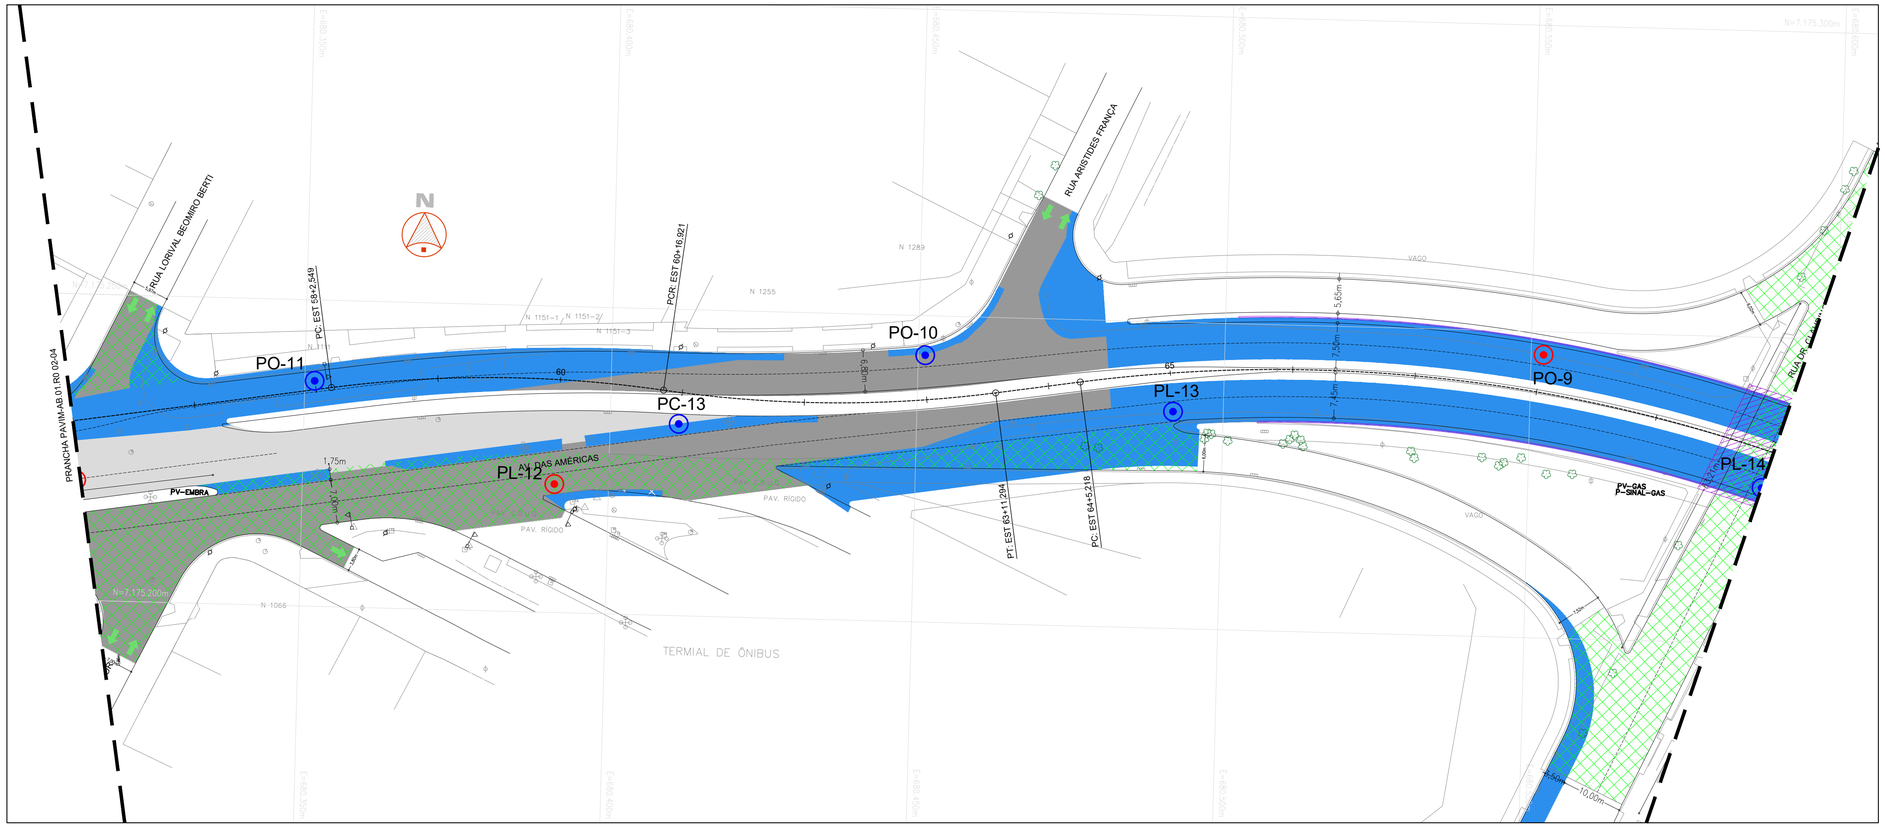


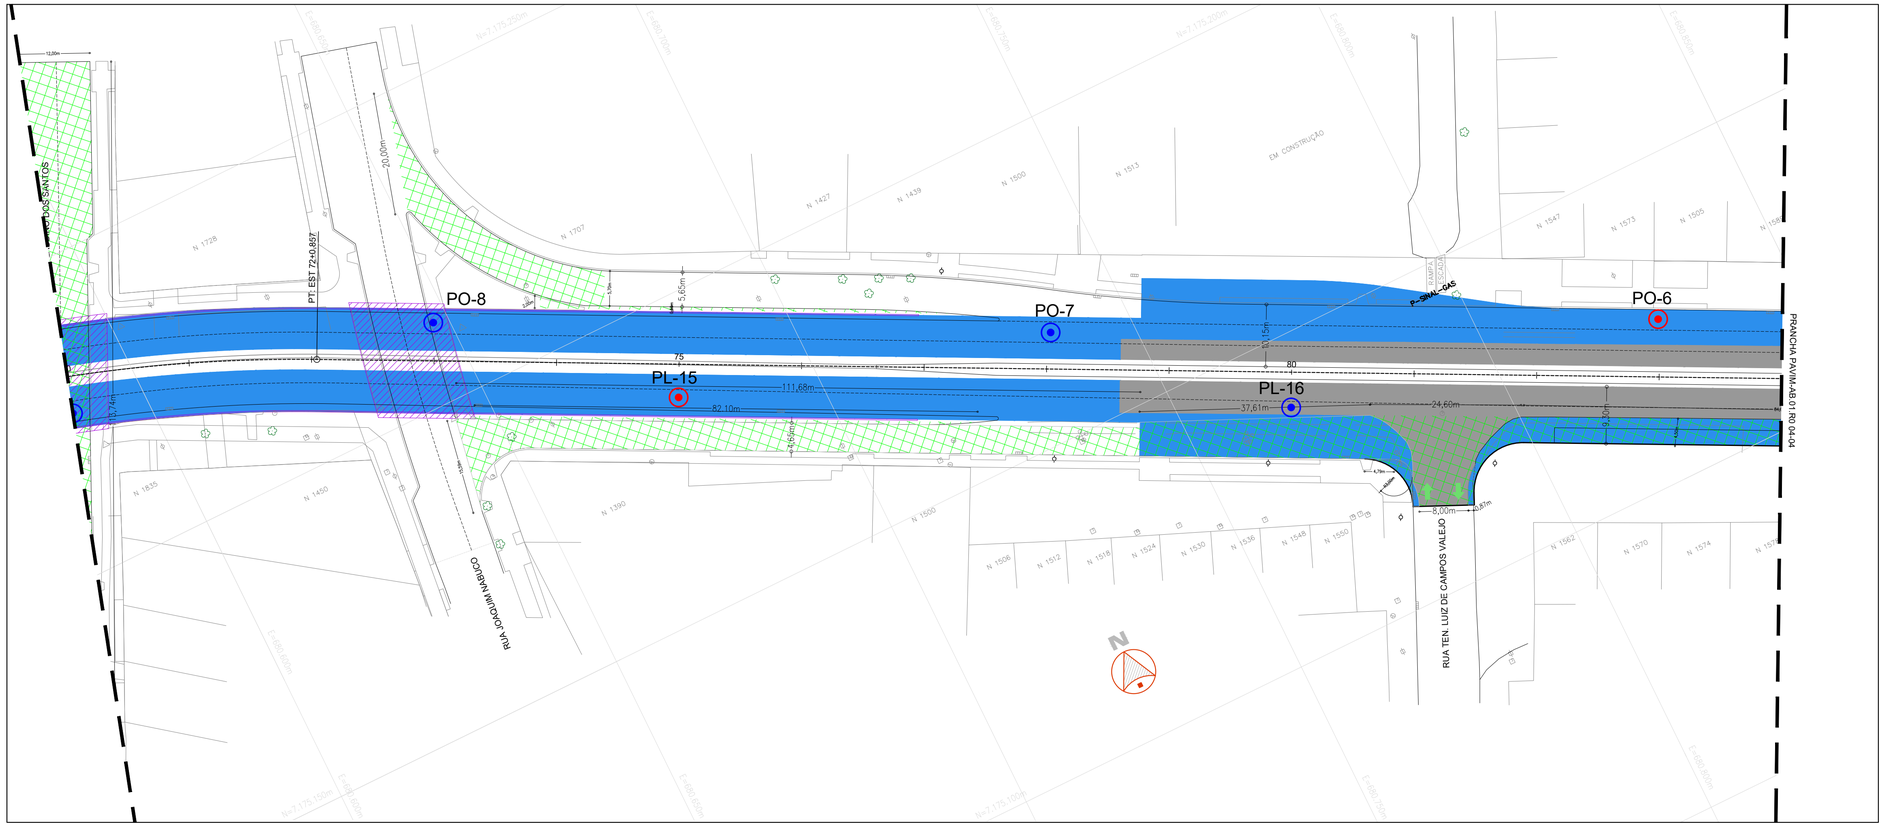


PROJETO EXECUTADO
- OBRA DE ARTE ESPECIAL EXECUTADA
- BORDO EXISTENTE
- MURO DE CONTENÇÃO EXECUTADO
- LEVANTAMENTO TOPOGRÁFICO

LEVANTAMENTOS DEFLECTOMÉTRICOS - 2019
- VIGA BENKELMAN - LEITURA SIMPLES (D0 / D25)
- VIGA BENKELMAN - LEITURA BACIA

PROJETO (2011) EXECUTADO
- IMPLANTAÇÃO DE PAVIMENTO NOVO
- REFORÇO DO PAVIMENTO COM CAUQ - 4 cm
- REFORÇO DO PAVIMENTO COM CAUQ - 5 cm
- REFORÇO DO PAVIMENTO COM CAUQ - 6 cm
- BORDO PROJETADO
- EIXO PROJETADO

PROJETO (2011) NÃO EXECUTADO
- IMPLANTAÇÃO DE PAVIMENTO NOVO
- REFORÇO DO PAVIMENTO COM CAUQ - 4 cm
- REFORÇO DO PAVIMENTO COM CAUQ - 5 cm
- REFORÇO DO PAVIMENTO COM CAUQ - 6 cm

ACESSO AO TERMINAL - DETALHE

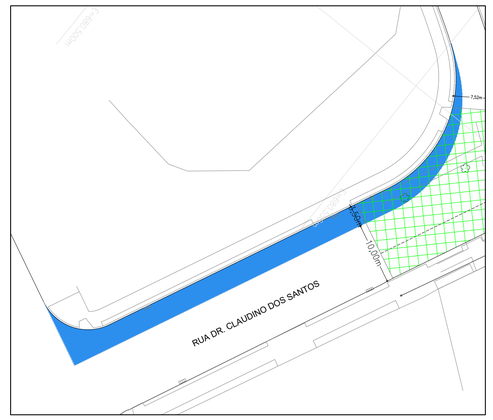

2014
PAC DA COPA

PAC DA MOBILIDADE DA REGIÃO METROPOLITANA DE CURITIBA
PROGRAMA PRÓ TRANSPORTE - Ministério das Cidades
ÓRGÃO FINANCIADOR - Caixa Econômica Federal

	DATA	SOLICITAÇÃO / ORIGEM	CORREÇÃO / ATENDIMENTO	VISTO	ARQUIVO
5ª					
4ª					
3ª					
2ª					
1ª	24/10/2019	COMEC	UNIDEC		

COMEC

GOVERNO DO ESTADO DO PARANÁ
SECRETARIA DE ESTADO DO DESENVOLVIMENTO URBANO - SEDU
COORDENAÇÃO DA REGIÃO METROPOLITANA DE CURITIBA - COMEC

PARANÁ

IDENTIFICAÇÃO DO PROJETO
CORREDOR MARECHAL FLORIANO

MUNICÍPIO
SÃO JOSÉ DOS PINHAIS / PR

COORDENADOR DA COMEC
-

DIRETOR PRESIDENTE
GILSON DE JESUS DOS SANTOS

DIRETOR TÉCNICO
FELIPE CONSTANTINO

DIRETOR ADMINISTRATIVO FINANCEIRO
RODRIGO A. DA S. STICA

DIRETOR DE TRANSPORTE
WILIANSON ALVES CORREA

IDENTIFICAÇÃO DO PROJETO
AVALIAÇÃO DE PAVIMENTO E PROJETO DE RESTAURAÇÃO - AVALIAÇÃO PROJETO X EXECUTADO

CONTEÚDO
PLANTA - ESTACA 56+0,000 À 84+0,000

DATA	ESCALA	ARQUIVO	PRANCHA
24/10/2019	1:500	PAVIM-AB.03.R1	03 / 08

AUTOR DO PROJETO	RESPONSÁVEL TÉCNICO
PEDRO ANDRÉ STELLA	MÁRCIO ROBERTO FERNANDES
COORDENADOR DO PROJETO	DESENHO
PEDRO ANDRÉ STELLA	PEDRO ANDRÉ STELLA

CONTRATADA

UNIDEC
www.unidec.com.br