
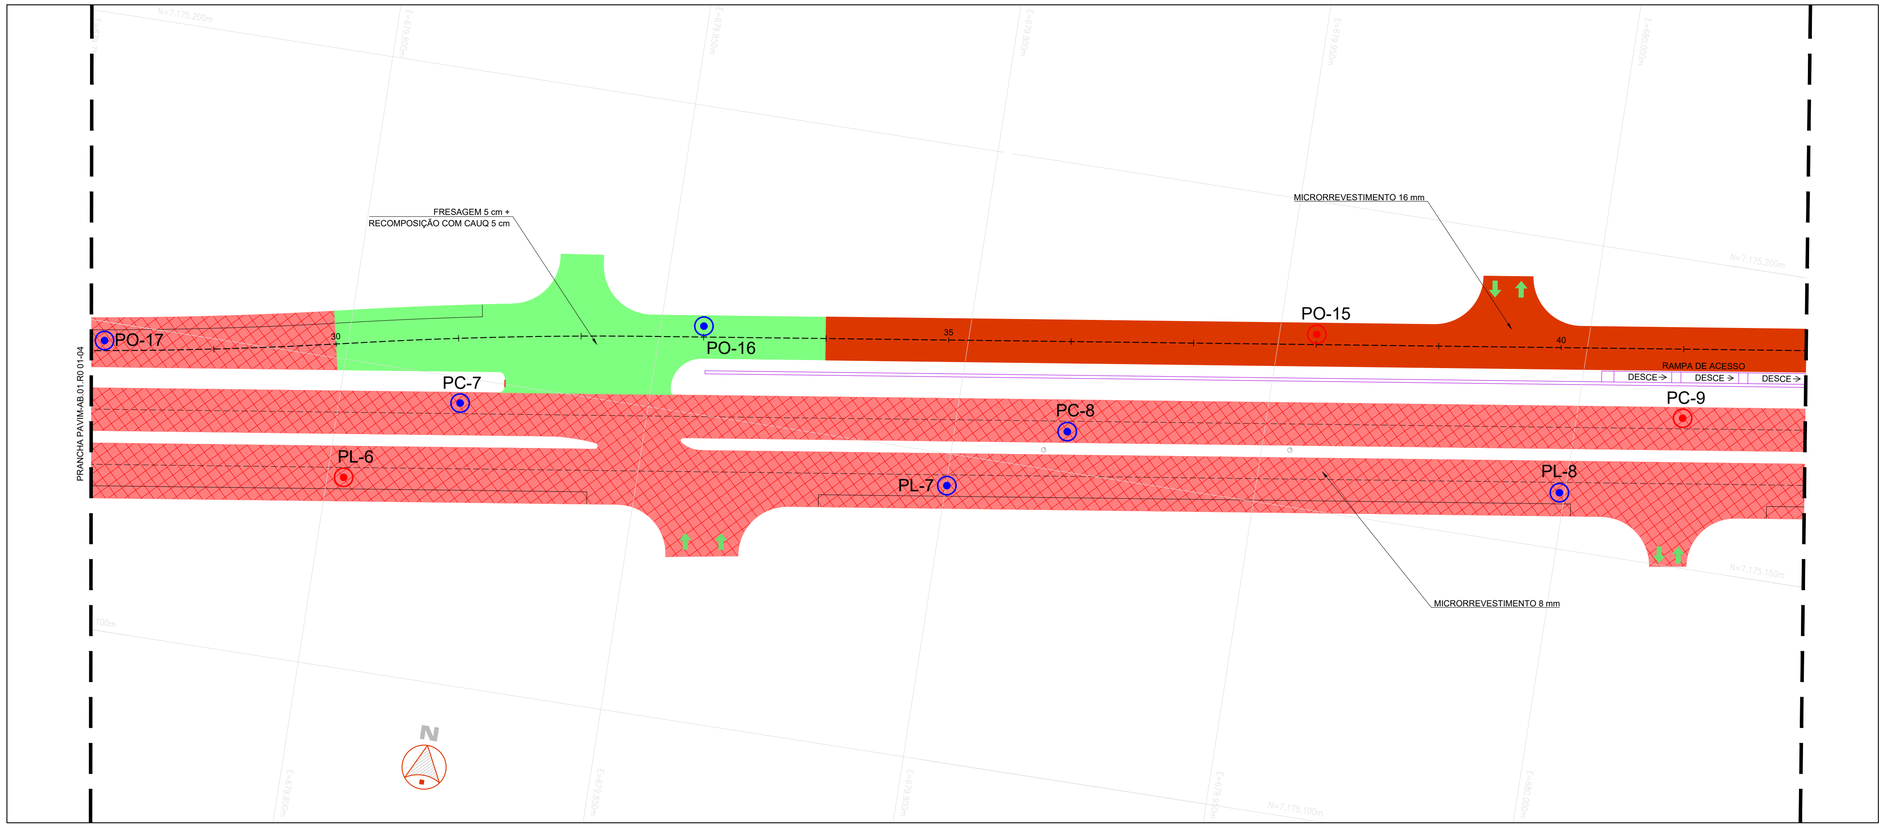


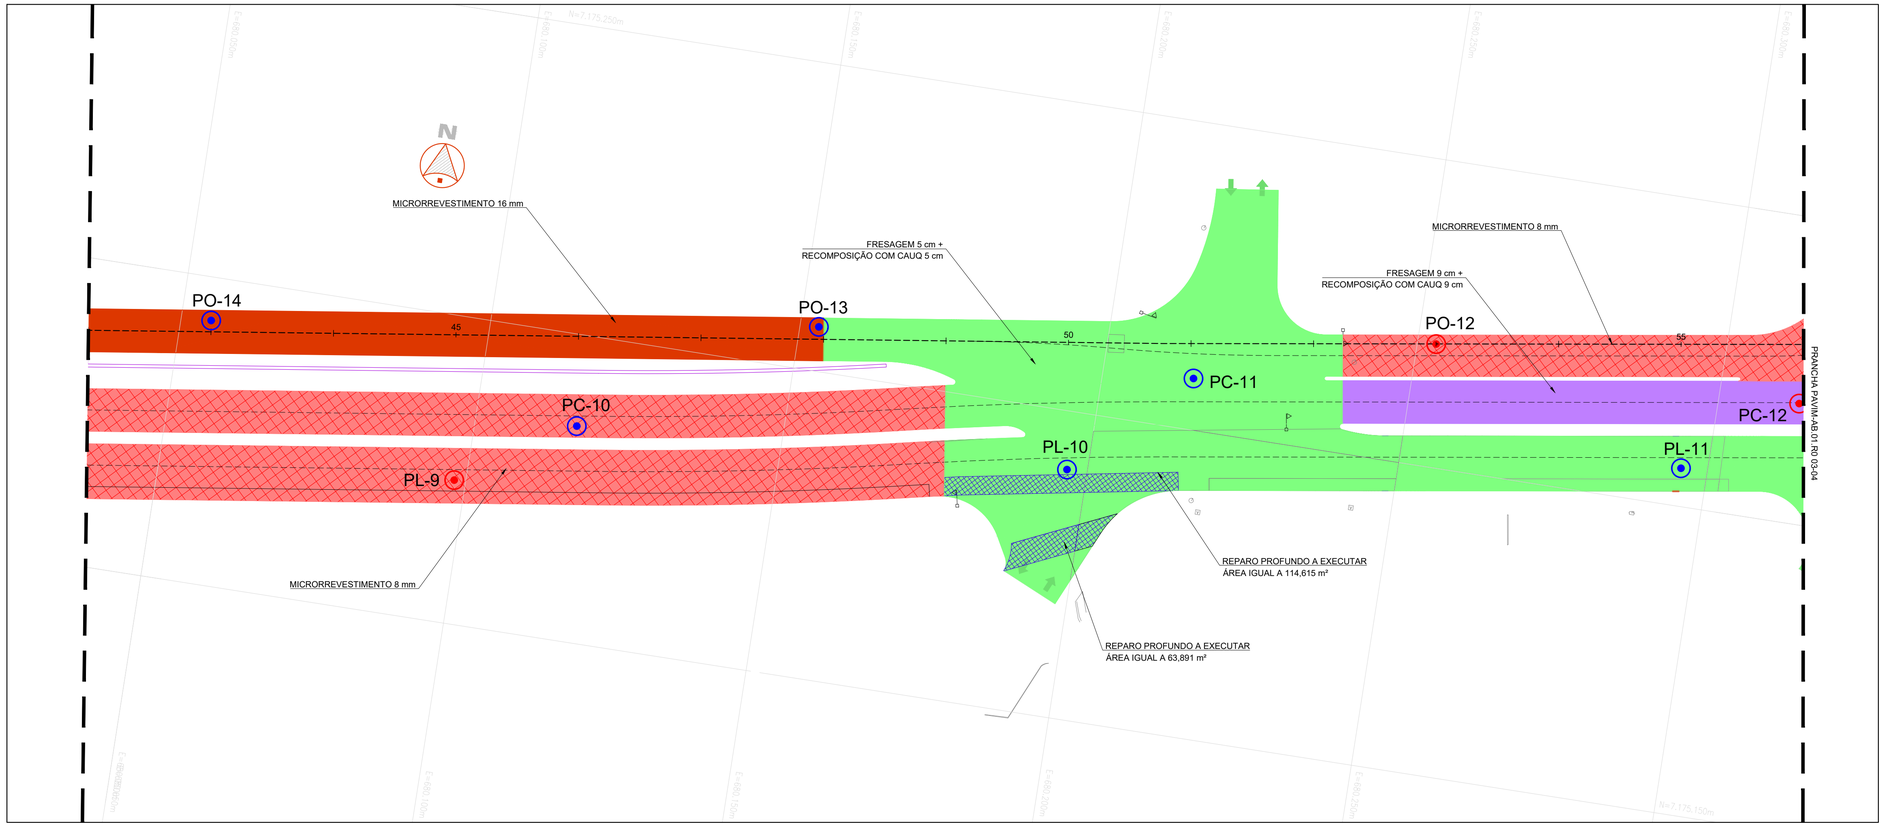

PAVIMENTO A EXECUTAR

- MICRORREVESTIMENTO - 8mm
- MICRORREVESTIMENTO - 16mm
- FRESAGEM (4cm) + RECOMPOSIÇÃO C/ CAUQ (4cm)
- FRESAGEM (5cm) + RECOMPOSIÇÃO C/ CAUQ (5 cm)
- FRESAGEM (5cm) + RECOMPOSIÇÃO C/ CAUQ (5 cm) + MICRORREVESTIMENTO 8 mm
- FRESAGEM (7cm) + RECOMPOSIÇÃO C/ CAUQ (7cm)
- FRESAGEM (8cm) + RECOMPOSIÇÃO C/ CAUQ (8cm)
- FRESAGEM (9cm) + RECOMPOSIÇÃO C/ CAUQ (9cm)
- REFORÇO COM CAUQ 5cm
- REFORÇO COM CAUQ 5cm+ MICRORREVESTIMENTO 8 mm
- REFORÇO COM CAUQ 6cm
- REFORÇO COM CAUQ 6cm + MICRORREVESTIMENTO 8 mm
- PAVIMENTOS NOVOS
- PAVIMENTOS NOVOS + MICRORREVESTIMENTO 8 mm
- FRESAGEM
- REPARO PROFUNDO

- VIGA BENKELMAN - LEITURA SIMPLES
- VIGA BENKELMAN - LEITURA BACIA

2014
PAC DA COPA

PAC DA MOBILIDADE DA REGIÃO METROPOLITANA DE CURITIBA
PROGRAMA PRÓ TRANSPORTE - Ministério das Cidades
ÓRGÃO FINANCIADOR - Caixa Econômica Federal

	DATA	SOLICITAÇÃO / ORIGEM	CORREÇÃO / ATENDIMENTO	VISTO	ARQUIVO
5ª					
4ª					
3ª					
2ª					
1ª	24/10/2019	COMEC	UNIDEC		

COMEC

GOVERNO DO ESTADO DO PARANÁ
SECRETARIA DE ESTADO DO DESENVOLVIMENTO URBANO - SEDU
COORDENAÇÃO DA REGIÃO METROPOLITANA DE CURITIBA - COMEC

PARANÁ

IDENTIFICAÇÃO DO PROJETO
CORREDOR MARECHAL FLORIANO

MUNICÍPIO
SÃO JOSÉ DOS PINHAIS / PR

COORDENADOR DA COMEC	DIRETOR PRESIDENTE
-	GILSON DE JESUS DOS SANTOS

DIRETOR TÉCNICO	DIRETOR ADMINISTRATIVO FINANCEIRO	DIRETOR DE TRANSPORTE
FELIPE CONSTANTINO	RODRIGO A. DA S. STICA	WILIANSON ALVES CORREA

IDENTIFICAÇÃO DO PROJETO
AVALIAÇÃO DE PAVIMENTO E PROJETO DE RESTAURAÇÃO - PROJETO DE RESTAURAÇÃO

CONTEÚDO
PLANTA - ESTACA 28+0,000 À 56+0,000

DATA	ESCALA	ARQUIVO	PRANCHA
24/10/2019	1:500	PAVIM-AB.06.R1	06 / 08

AUTOR DO PROJETO	RESPONSÁVEL TÉCNICO
PEDRO ANDRÉ STELLA	MÁRCIO ROBERTO FERNANDES
COORDENADOR DO PROJETO	DESENHO
PEDRO ANDRÉ STELLA	PEDRO ANDRÉ STELLA

CONTRATADA

UNIDEC
www.unidec.com.br