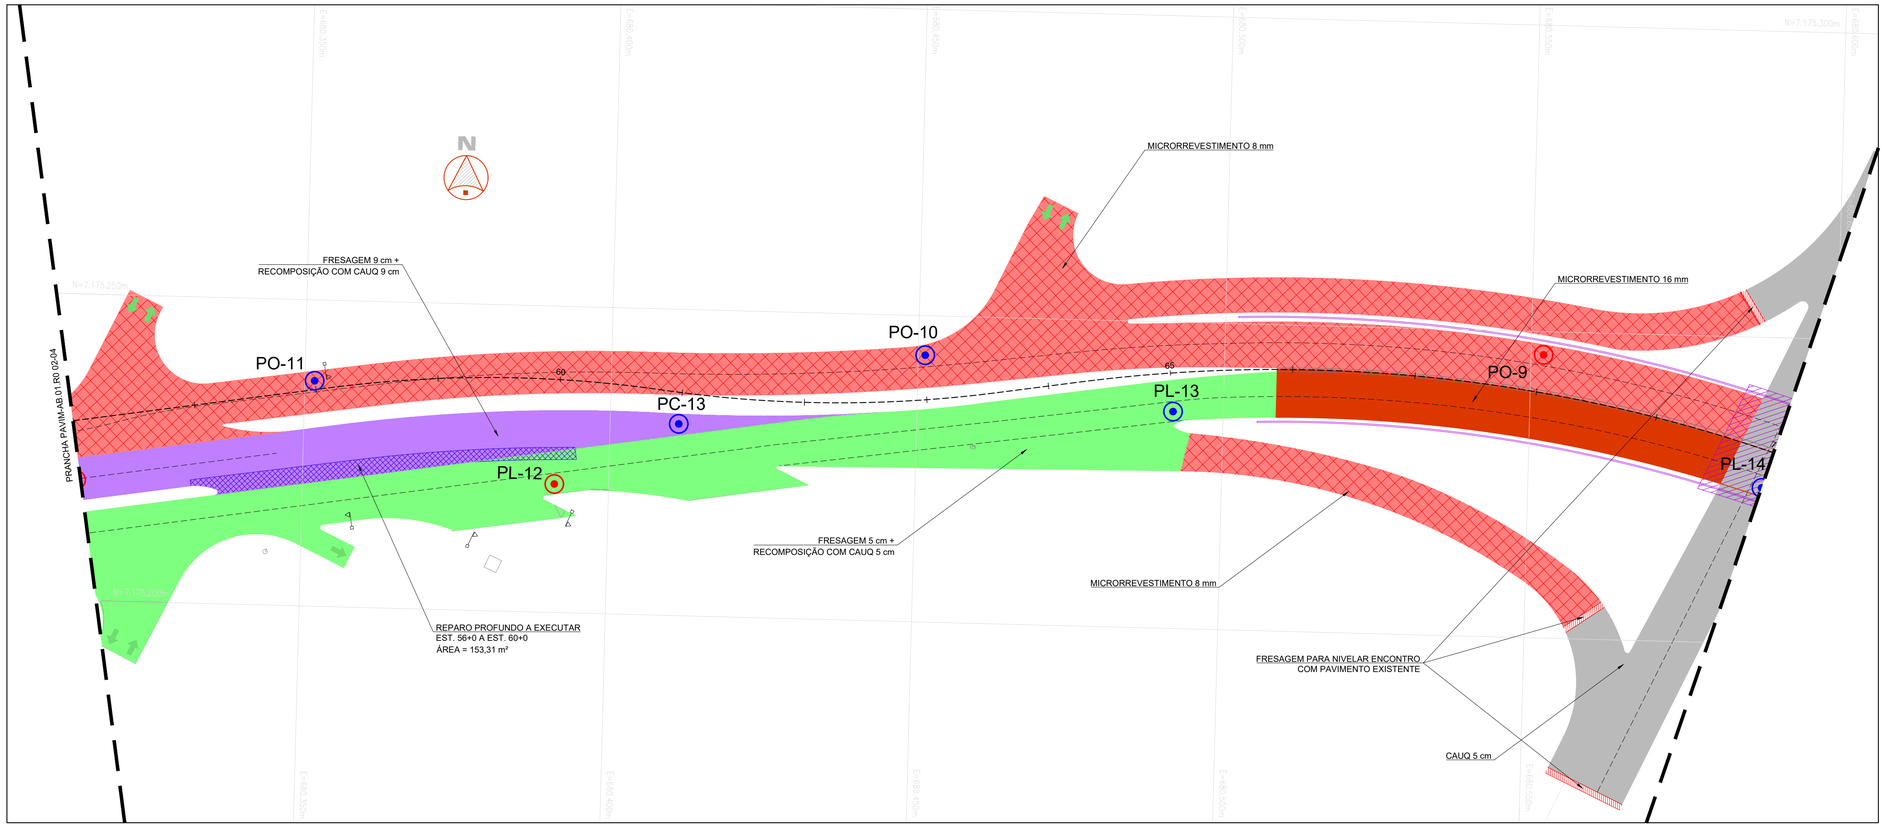
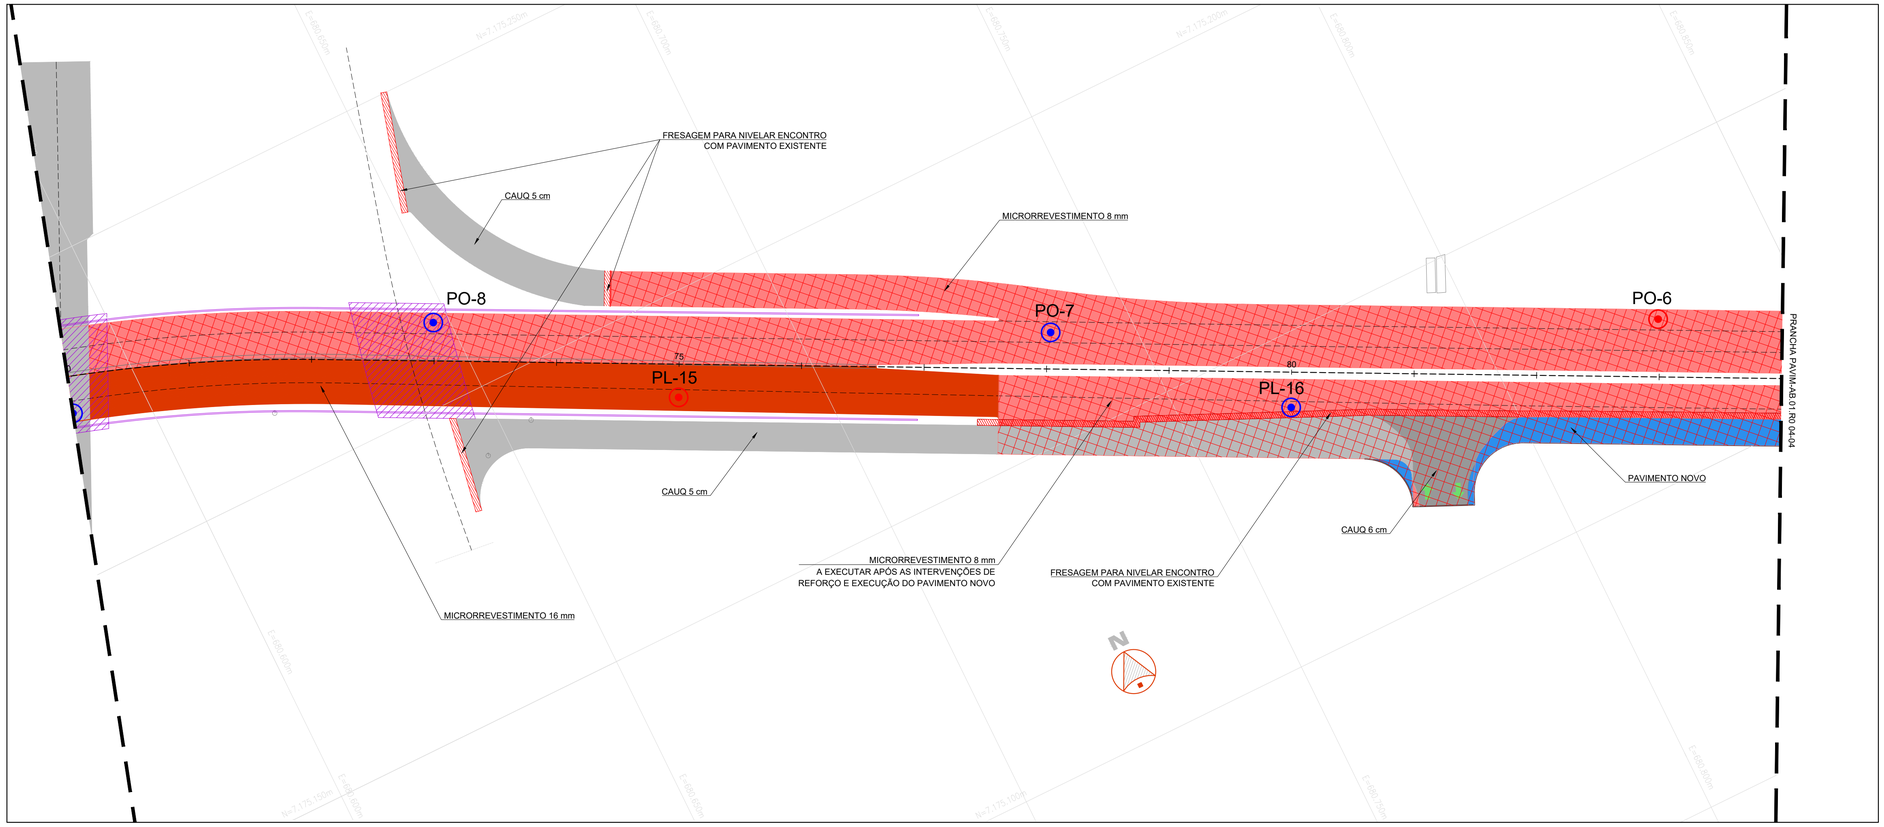



PAVIMENTO A EXECUTAR

- MICRORREVESTIMENTO - 8mm
- MICRORREVESTIMENTO - 16mm
- FRESAGEM (4cm) + RECOMPOSIÇÃO C/ CAUQ (4cm)
- FRESAGEM (5cm) + RECOMPOSIÇÃO C/ CAUQ (5 cm)
- FRESAGEM (5cm) + RECOMPOSIÇÃO C/ CAUQ (5 cm) + MICRORREVESTIMENTO 8 mm
- FRESAGEM (7cm) + RECOMPOSIÇÃO C/ CAUQ (7cm)
- FRESAGEM (8cm) + RECOMPOSIÇÃO C/ CAUQ (8cm)
- FRESAGEM (9cm) + RECOMPOSIÇÃO C/ CAUQ (9cm)
- REFORÇO COM CAUQ 5cm
- REFORÇO COM CAUQ 5cm+ MICRORREVESTIMENTO 8 mm
- REFORÇO COM CAUQ 6cm
- REFORÇO COM CAUQ 6cm + MICRORREVESTIMENTO 8 mm
- PAVIMENTOS NOVOS
- PAVIMENTOS NOVOS + MICRORREVESTIMENTO 8 mm
- FRESAGEM
- REPARO PROFUNDO

- VIGA BENKELMAN - LEITURA SIMPLES
- VIGA BENKELMAN - LEITURA BACIA

2014
PAC DA COPA

**PAC DA MOBILIDADE DA REGIÃO METROPOLITANA DE CURITIBA**
**PROGRAMA PRÓ TRANSPORTE - Ministério das Cidades**
**ÓRGÃO FINANCIADOR - Caixa Econômica Federal**

| | DATA | SOLICITAÇÃO / ORIGEM | CORREÇÃO / ATENDIMENTO | VISTO | ARQUIVO |
|---|---|---|---|---|---|
| 5ª | | | | | |
| 4ª | | | | | |
| 3ª | | | | | |
| 2ª | | | | | |
| 1ª | 24/10/2019 | COMEC | UNIDEC | | |

GOVERNO DO ESTADO DO PARANÁ
SECRETARIA DE ESTADO DO DESENVOLVIMENTO URBANO - SEDU
COORDENAÇÃO DA REGIÃO METROPOLITANA DE CURITIBA - COMEC

IDENTIFICAÇÃO DO PROJETO
CORREDOR MARECHAL FLORIANO

MUNICÍPIO
SÃO JOSÉ DOS PINHAIS / PR

| COORDENADOR DA COMEC | DIRETOR PRESIDENTE |
|---|---|
| - | GILSON DE JESUS DOS SANTOS |

| DIRETOR TÉCNICO | DIRETOR ADMINISTRATIVO FINANCEIRO | DIRETOR DE TRANSPORTE |
|---|---|---|
| FELIPE CONSTANTINO | RODRIGO A. DA S. STICA | WILIANSON ALVES CORREA |

IDENTIFICAÇÃO DO PROJETO
AVALIAÇÃO DE PAVIMENTO E PROJETO DE RESTAURAÇÃO - PROJETO DE RESTAURAÇÃO

CONTEÚDO
PLANTA - ESTACA 56+0,000 À 84+0,000

| DATA | ESCALA | ARQUIVO | PRANCHA |
|---|---|---|---|
| 24/10/2019 | 1:500 | PAVIM-AB.07.R1 | 07 / 08 |

| AUTOR DO PROJETO | RESPONSÁVEL TÉCNICO |
|---|---|
| PEDRO ANDRÉ STELLA | |
| COORDENADOR DO PROJETO | DESENHO |
| PEDRO ANDRÉ STELLA | PEDRO ANDRÉ STELLA |

CONTRATADA
UNIDEC
www.unidec.com.br