


SEÇÕES–TIPO

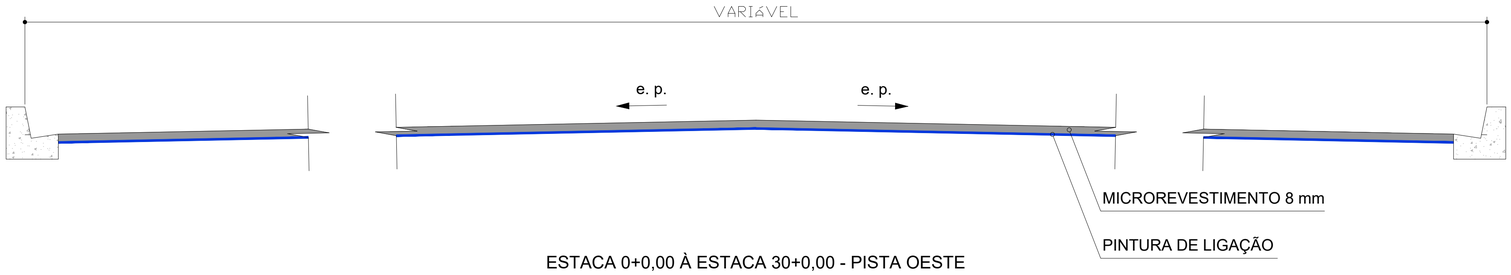


ESTACA 0+0,00 À ESTACA 30+0,00 - PISTA OESTE

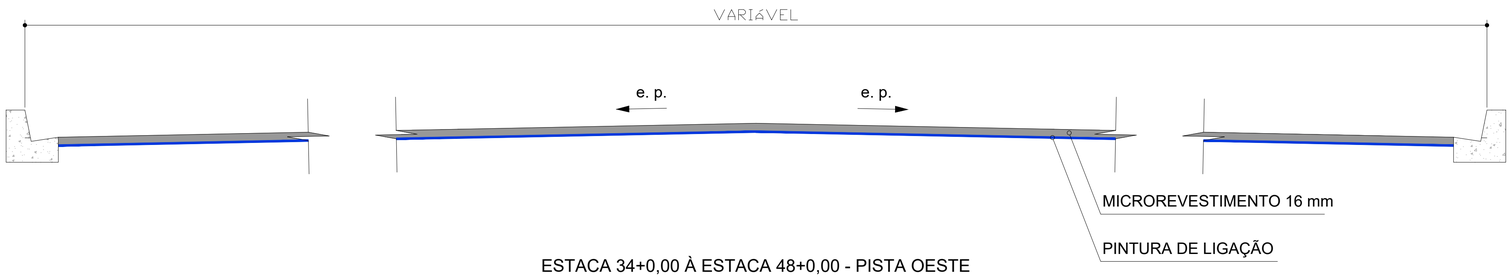

ESTACA 34+0,00 À ESTACA 48+0,00 - PISTA OESTE
ESTACA 52+0,00 À ESTACA 103+0,00 - PISTA OESTE

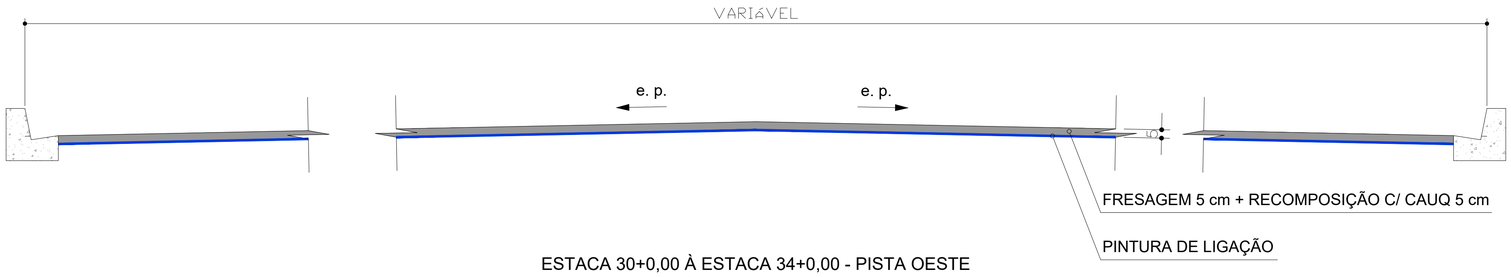

ESTACA 30+0,00 À ESTACA 34+0,00 - PISTA OESTE
ESTACA 48+0,00 À ESTACA 52+5,00 - PISTA OESTE

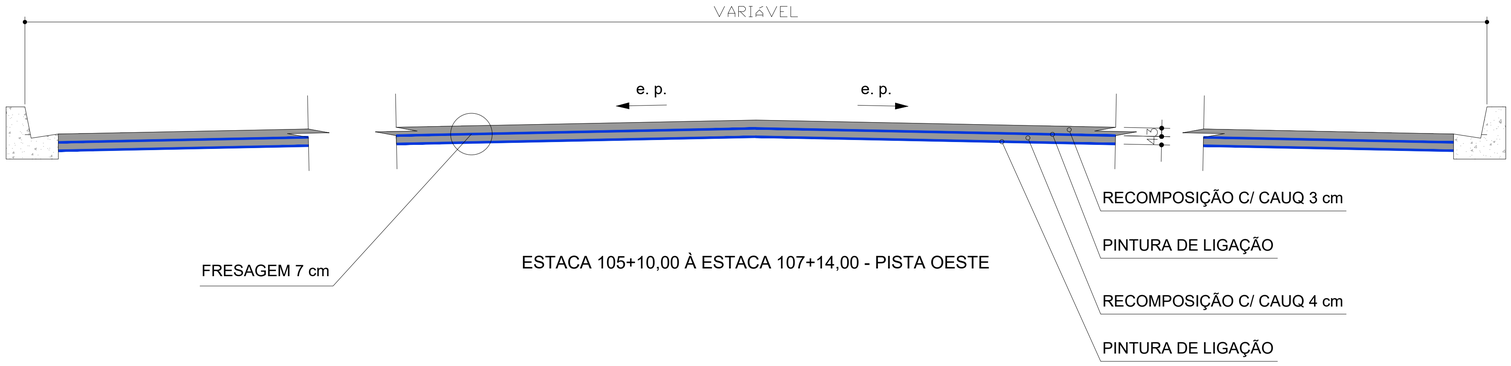

ESTACA 105+10,00 À ESTACA 107+14,00 - PISTA OESTE

2014
PAC DA COPA

PAC DA MOBILIDADE DA REGIÃO METROPOLITANA DE CURITIBA
PROGRAMA PRÓ TRANSPORTE - Ministério das Cidades
ÓRGÃO FINANCIADOR - Caixa Econômica Federal

	DATA	SOLICITAÇÃO / ORIGEM	CORREÇÃO / ATENDIMENTO	VISTO	ARQUIVO
5ª					
4ª					
3ª					
2ª					
1ª					

COMEC

GOVERNO DO ESTADO DO PARANÁ
SECRETARIA DE ESTADO DO DESENVOLVIMENTO URBANO - SEDU
COORDENAÇÃO DA REGIÃO METROPOLITANA DE CURITIBA - COMEC

PARANÁ

IDENTIFICAÇÃO DO PROJETO
CORREDOR MARECHAL FLORIANO

MUNICÍPIO
SÃO JOSÉ DOS PINHAIS / PR

COORDENADOR DA COMEC	DIRETOR PRESIDENTE
-	GILSON DE JESUS DOS SANTOS

DIRETOR TÉCNICO	DIRETOR ADMINISTRATIVO FINANCEIRO	DIRETOR DE TRANSPORTE
FELIPE CONSTANTINO	RODRIGO A. DA S. STICA	WILIANSON ALVES CORREA

IDENTIFICAÇÃO DO PROJETO
AVALIAÇÃO DE PAVIMENTO E PROJETO DE RESTAURAÇÃO - SEÇÕES TIPO

CONTEÚDO
SEÇÕES TIPO

DATA	ESCALA	ARQUIVO	PRANCHA
24/10/2019	SEM ESCALA	PAVIM-AB.10.R1	02/06

AUTOR DO PROJETO	RESPONSÁVEL TÉCNICO
PEDRO ANDRÉ STELLA	MÁRCIO ROBERTO FERNANDES
COORDENADOR DO PROJETO	**DESENHO**
PEDRO ANDRÉ STELLA	PEDRO ANDRÉ STELLA

CONTRATADA

UNIDEC
www.unidec.com.br