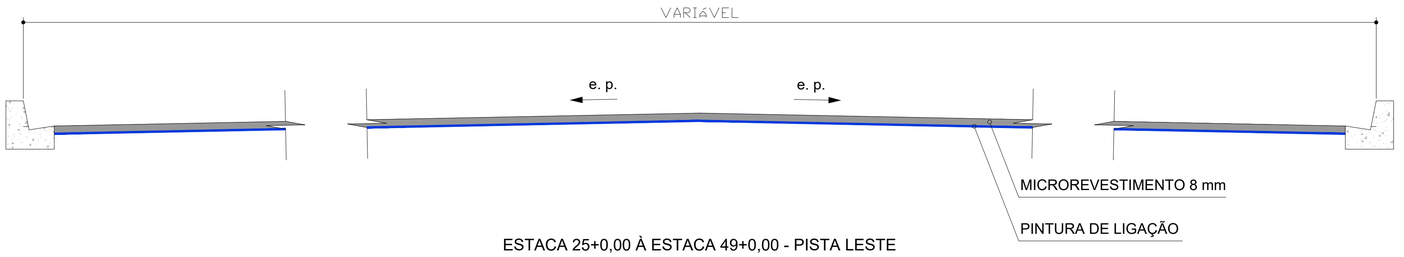
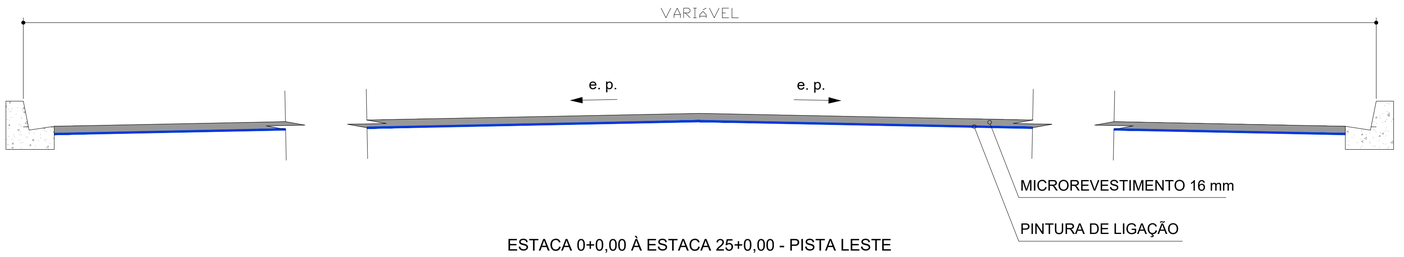
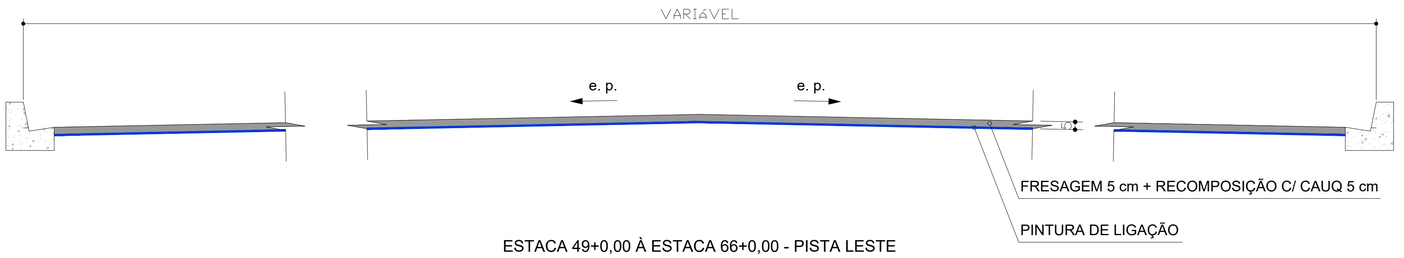
# SEÇÕES–TIPO



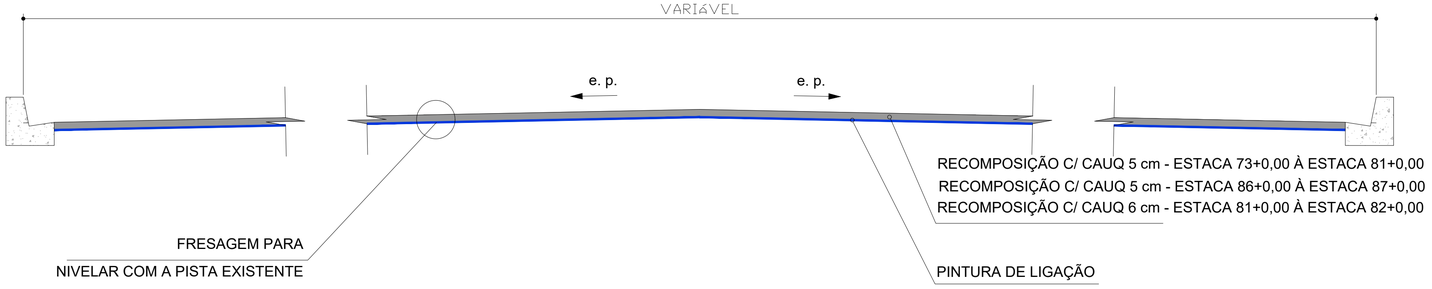

ESTACA 25+0,00 À ESTACA 49+0,00 - PISTA LESTE
ESTACA 78+0,00 À ESTACA 103+0,00 - PISTA LESTE
ESTACA 105+10,00 À ESTACA 112+0,712 - PISTA LESTE




ESTACA 0+0,00 À ESTACA 25+0,00 - PISTA LESTE
ESTACA 66+0,00 À ESTACA 78+0,00 - PISTA LESTE




ESTACA 49+0,00 À ESTACA 66+0,00 - PISTA LESTE
ESTACA 105+10,00 À ESTACA 112+0,712 - PISTA LESTE




2014
PAC DA COPA

**PAC DA MOBILIDADE DA REGIÃO METROPOLITANA DE CURITIBA**
**PROGRAMA PRÓ TRANSPORTE - Ministério das Cidades**
**ÓRGÃO FINANCIADOR - Caixa Econômica Federal**

| | DATA | SOLICITAÇÃO / ORIGEM | CORREÇÃO / ATENDIMENTO | VISTO | ARQUIVO |
|---|---|---|---|---|---|
| 5ª | | | | | |
| 4ª | | | | | |
| 3ª | | | | | |
| 2ª | | | | | |
| 1ª | | | | | |

GOVERNO DO ESTADO DO PARANÁ
SECRETARIA DE ESTADO DO DESENVOLVIMENTO URBANO - SEDU
COORDENAÇÃO DA REGIÃO METROPOLITANA DE CURITIBA - COMEC

IDENTIFICAÇÃO DO PROJETO
CORREDOR MARECHAL FLORIANO

MUNICÍPIO
SÃO JOSÉ DOS PINHAIS / PR

| COORDENADOR DA COMEC | DIRETOR PRESIDENTE |
|---|---|
| - | GILSON DE JESUS DOS SANTOS |

| DIRETOR TÉCNICO | DIRETOR ADMINISTRATIVO FINANCEIRO | DIRETOR DE TRANSPORTE |
|---|---|---|
| FELIPE CONSTANTINO | RODRIGO A. DA S. STICA | WILIANSON ALVES CORREA |

IDENTIFICAÇÃO DO PROJETO
AVALIAÇÃO DE PAVIMENTO E PROJETO DE RESTAURAÇÃO - SEÇÕES TIPO

CONTEÚDO
SEÇÕES TIPO

| DATA | ESCALA | ARQUIVO | PRANCHA |
|---|---|---|---|
| 24/10/2019 | SEM ESCALA | PAVIM-AB.11.R1 | 03 / 06 |

| AUTOR DO PROJETO | RESPONSÁVEL TÉCNICO |
|---|---|
| PEDRO ANDRÉ STELLA | MÁRCIO ROBERTO FERNANDES |
| COORDENADOR DO PROJETO | DESENHO |
| PEDRO ANDRÉ STELLA | PEDRO ANDRÉ STELLA |

CONTRATADA
UNIDEC
www.unidec.com.br