

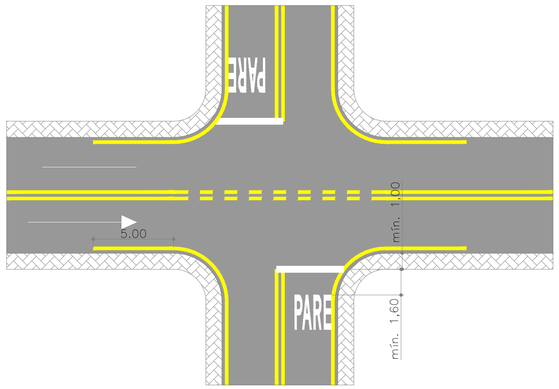


INSCRIÇÃO "PARE" NO PAVIMENTO
SEM ESCALA

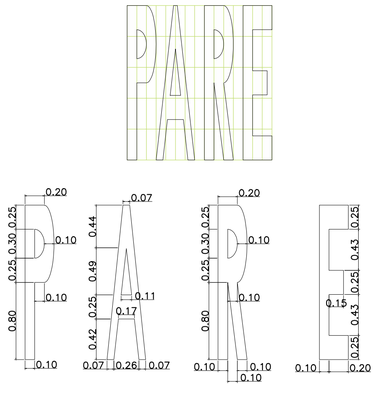


LEGENDA "PARE"
SEM ESCALA

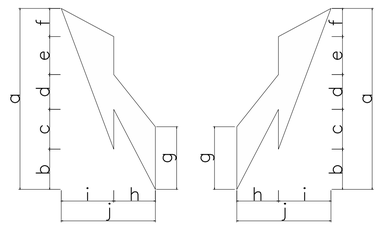

DIMENSÕES(m)									
a	b	c	d	e	f	g	h	i	j
5,00	0,95	2,20	2,75	0,15	0,50	0,30	0,90	1,35	0,70
7,50	0,95	3,30	4,12	0,15	0,50	0,30	1,35	2,03	1,05

SETAS INDICATIVA DE MUDANÇA
OBRIGATÓRIA DE FAIXA (MOF)
SEM ESCALA

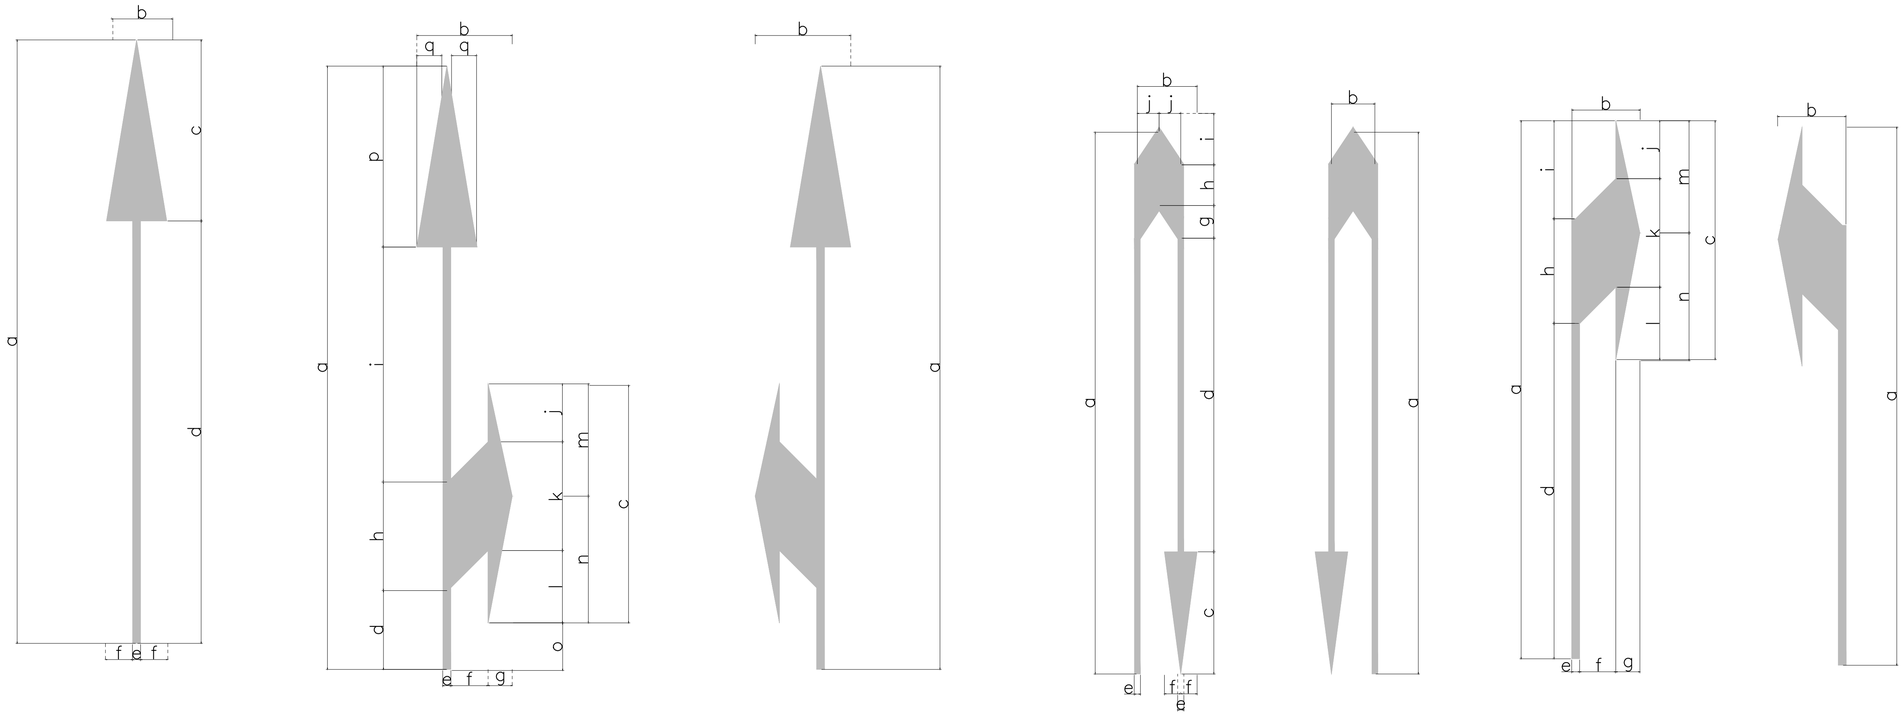

DIMENSÕES(m)						
a	b	c	d	e	f	
5,00	0,75	1,50	3,50	0,15	0,30	
7,50	0,75	2,25	5,25	0,15	0,30	

DIMENSÕES(m)									
a	b	c	d	e	f	g	h	i	
5,00	1,25	2,20	0,65	0,15	0,50	0,30	0,90	1,95	
7,50	1,25	3,30	0,98	0,15	0,50	0,30	1,35	2,92	
j	k	l	m	n	o	p	q		
0,70	0,90	0,60	1,05	1,15	0,70	1,50	0,38		
1,05	1,35	0,90	1,58	1,72	1,05	2,25	0,38		

DIMENSÕES(m)									
a	b	c	d	e	f	g	h	i	j
5,00	1,10	1,50	3,85	0,15	0,30	0,25	0,65	0,40	0,40
7,50	1,10	2,25	5,78	0,15	0,30	0,37	0,98	0,60	0,40

DIMENSÕES(m)						
a	b	c	d	e	f	g
5,00	0,95	2,20	2,75	0,15	0,50	0,30
7,50	0,95	3,30	4,12	0,15	0,50	0,30
h	i	j	k	l	m	n
0,90	1,35	0,70	0,90	0,60	1,05	1,15
1,35	2,03	1,05	1,35	0,90	1,58	1,72

SETAS INDICATIVAS DE POSICIONAMENTO NA PISTA PARA A EXECUÇÃO DE MOVIMENTOS (PEM)
SEM ESCALA

2014
PAC DA COPA

PAC DA MOBILIDADE DA REGIÃO METROPOLITANA DE CURITIBA
PROGRAMA PRÓ TRANSPORTE - Ministério das Cidades
ÓRGÃO FINANCIADOR - Caixa Econômica Federal

	DATA	SOLICITAÇÃO / ORIGEM	CORREÇÃO / ATENDIMENTO	VISTO	ARQUIVO
5ª					
4ª					
3ª					
2ª					
1ª					

COMEC
GOVERNO DO ESTADO DO PARANÁ
SECRETARIA DE ESTADO DO DESENVOLVIMENTO URBANO - SEDU
COORDENAÇÃO DA REGIÃO METROPOLITANA DE CURITIBA - COMEC
PARANÁ

IDENTIFICAÇÃO DO PROJETO
CORREDOR MARECHAL FLORIANO

MUNICÍPIO
SÃO JOSÉ DOS PINHAIS / PR

COORDENADOR DA COMEC	DIRETOR PRESIDENTE
LOUVANIR JOÃOZINHO MENEGUSSO	LOUVANIR JOÃOZINHO MENEGUSSO

DIRETOR TÉCNICO	DIRETOR ADMINISTRATIVO FINANCEIRO	DIRETOR DE TRANSPORTE
ARMINDO WANDSCHEER	LUCIEN REICHENBACH VAZ	ERALDO LUIZ CONSTANSKI

IDENTIFICAÇÃO DO PROJETO
PROJETO "AS BUILT" DE SINALIZAÇÃO HORIZONTAL E VERTICAL

CONTEÚDO
DETALHES

DATA	ESCALA	ARQUIVO	PRANCHA
14/06/2017	SEM ESCALA	SINAL-AB.04.R0	03/04

AUTOR DO PROJETO	RESPONSÁVEL TÉCNICO
HALLISSON JORGE DA SILVA	MÁRCIO ROBERTO FERNANDES
COORDENADOR DO PROJETO	AUTOR DO PROJETO "AS BUILT"
MÁRCIO ROBERTO FERNANDES	HALLISSON JORGE DA SILVA

CONTRATADA
UNIDEC
www.unidec.com.br