
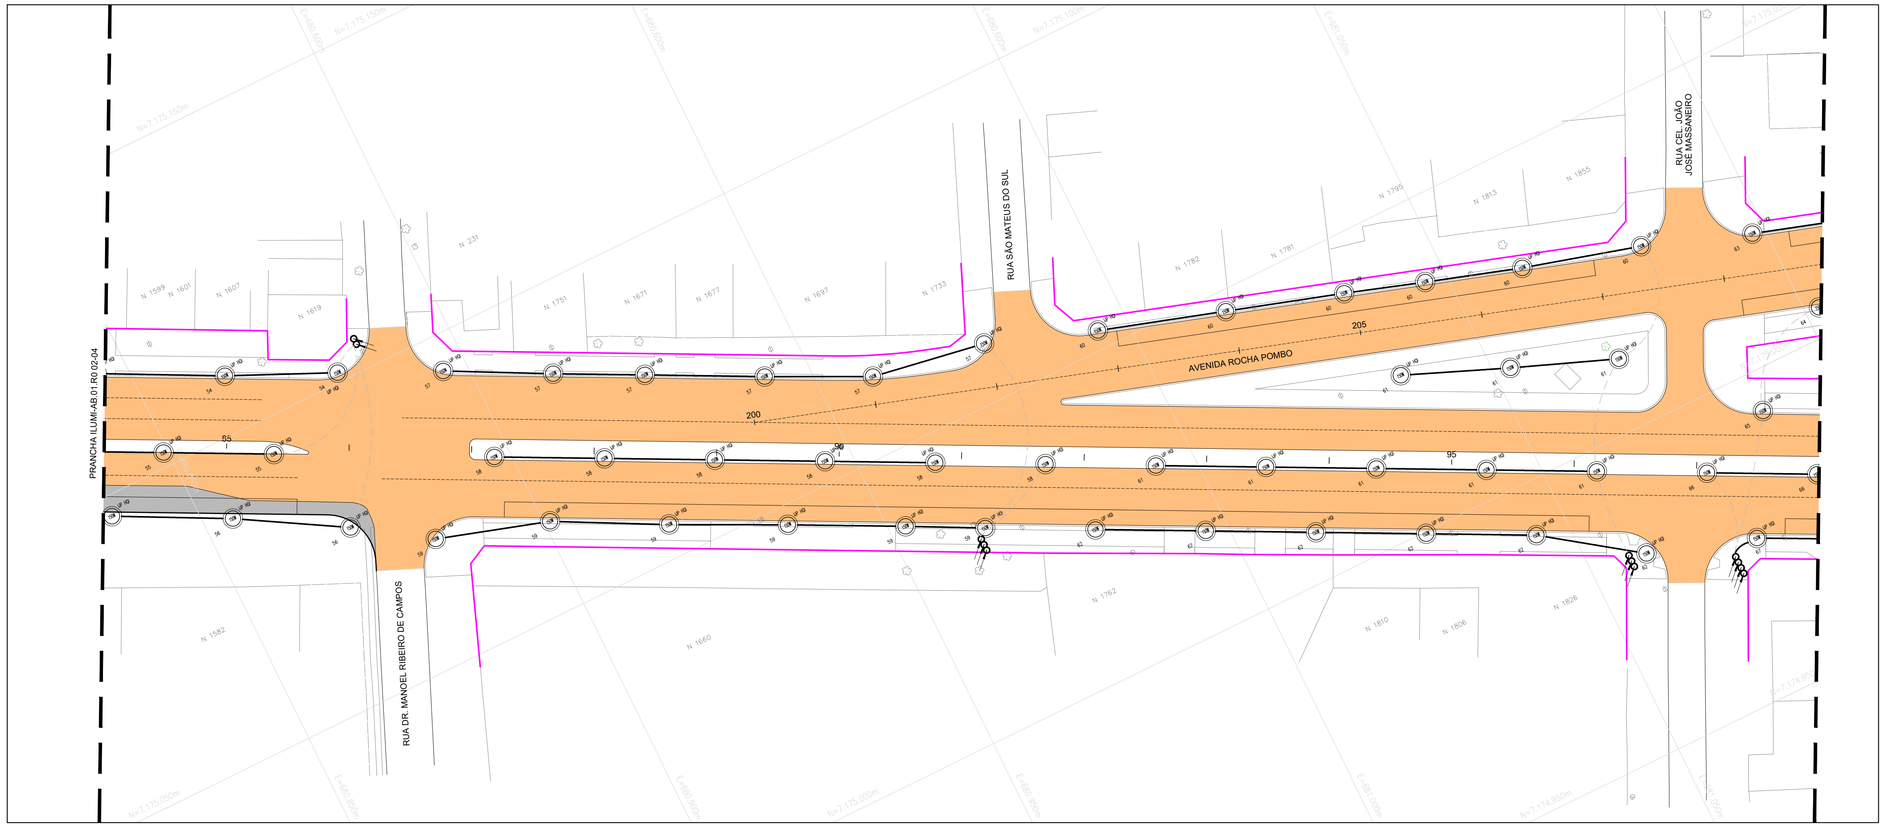


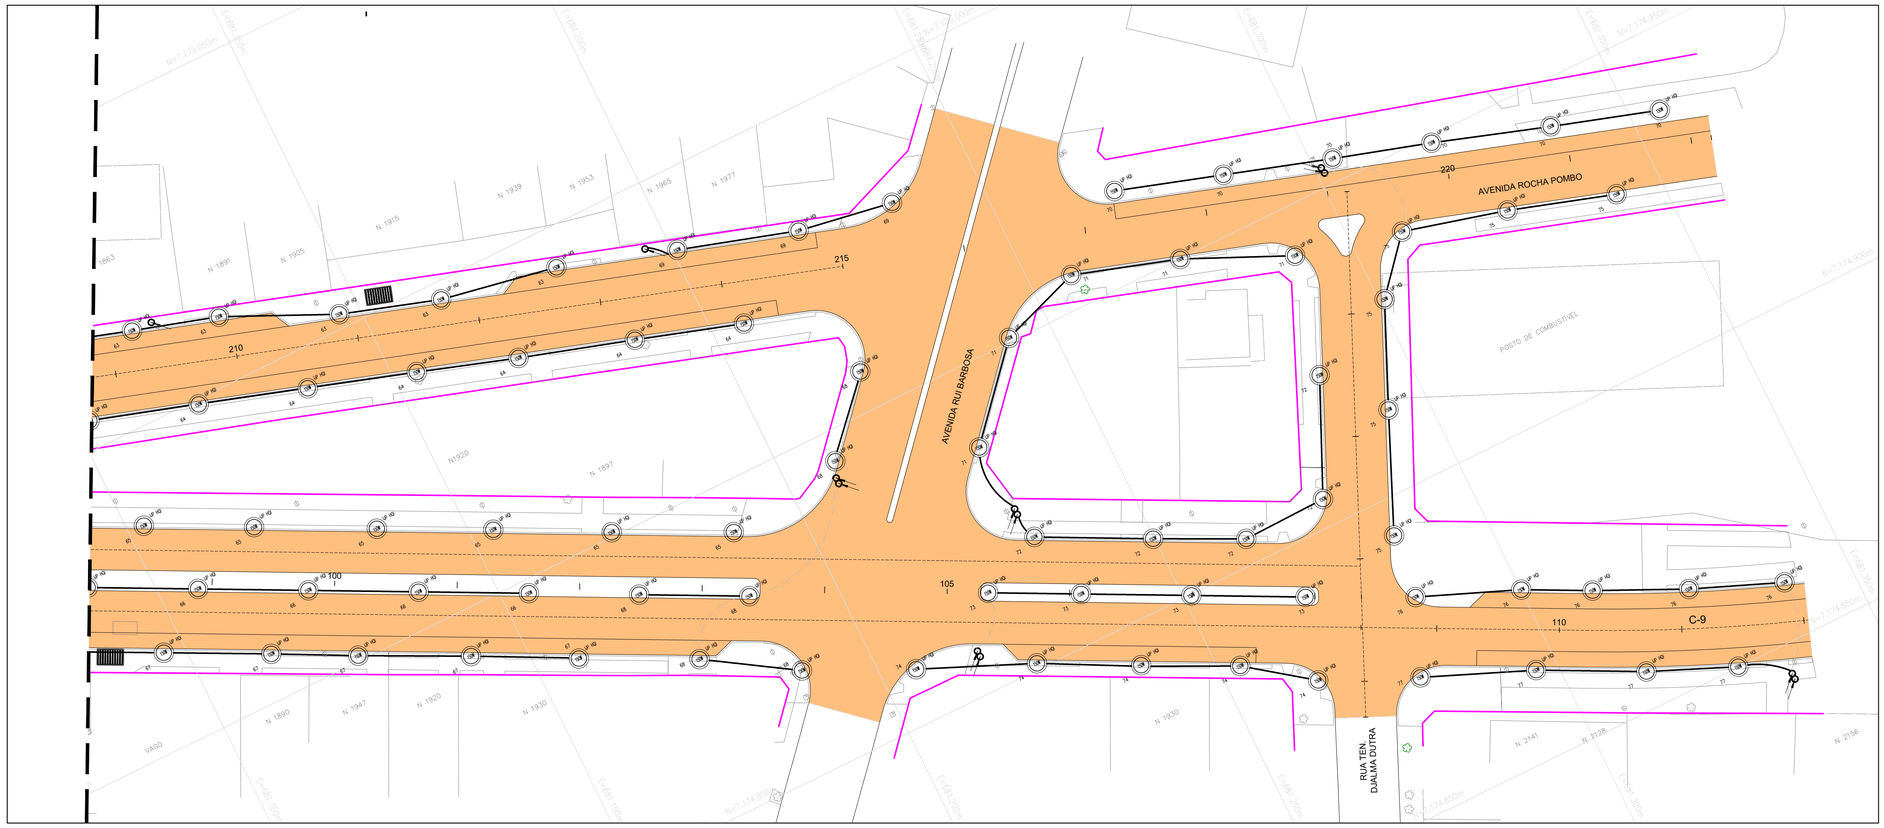

LP XO MODELO – TIPO DE LÂMPADA

XX POTÊNCIA – LUMINÁRIA E POSTE FIBRA DE VIDRO h=4m
CIRCUITO

CABO TRIPOLAR, SEÇÃO 6mm², 0,6/1kV 2F + T
DIRETAMENTE ENTERRADO p=0,5m

ELETRODUTO PVC CORRUGADO ø100mm(4")
ENTERRADO p=1m – ENVELOPADO EM CONCRETO USINADO

DESCIDA EM ELETRODUTO FeZn ø100mm(4")

PONTOS DE ÔNIBUS

2014
PAC DA COPA

PAC DA MOBILIDADE DA REGIÃO METROPOLITANA DE CURITIBA
PROGRAMA PRÓ TRANSPORTE - Ministério das Cidades
ÓRGÃO FINANCIADOR - Caixa Econômica Federal

	DATA	SOLICITAÇÃO / ORIGEM	CORREÇÃO / ATENDIMENTO	VISTO	ARQUIVO
5ª					
4ª					
3ª					
2ª					
1ª	14/11/2018	COMEC	COR POT LÂMPADA CF DETALHE (150W)		

COMEC
GOVERNO DO ESTADO DO PARANÁ
SECRETARIA DE ESTADO DO DESENVOLVIMENTO URBANO - SEDU
COORDENAÇÃO DA REGIÃO METROPOLITANA DE CURITIBA - COMEC
PARANÁ

IDENTIFICAÇÃO DO PROJETO
CORREDOR MARECHAL FLORIANO

MUNICÍPIO
SÃO JOSÉ DOS PINHAIS / PR

COORDENADOR DA COMEC	DIRETOR PRESIDENTE
LOUVANIR JOÃOZINHO MENEGUSSO	LOUVANIR JOÃOZINHO MENEGUSSO

DIRETOR TÉCNICO	DIRETOR ADMINISTRATIVO FINANCEIRO	DIRETOR DE TRANSPORTE
ARMINDO WANDSCHEER	LUCIEN REICHENBACH VAZ	ERALDO LUIZ CONSTANSKI

IDENTIFICAÇÃO DO PROJETO
PROJETO "AS BUILT" DE ILUMINAÇÃO

CONTEÚDO
PLANTA - ESTACA 84+0,000 À 112+0,000

DATA	ESCALA	ARQUIVO	PRANCHA
14/06/2017	1:500	ILUMI-AB.01.R0	04/04

AUTOR DO PROJETO	RESPONSÁVEL TÉCNICO
NICOLAU MAMORO SHIOHARA	MÁRCIO ROBERTO FERNANDES
COORDENADOR DO PROJETO	DESENHO
MÁRCIO ROBERTO FERNANDES	NICOLAU MAMORO SHIOHARA

CONTRATADA
UNIDEC
www.unidec.com.br