
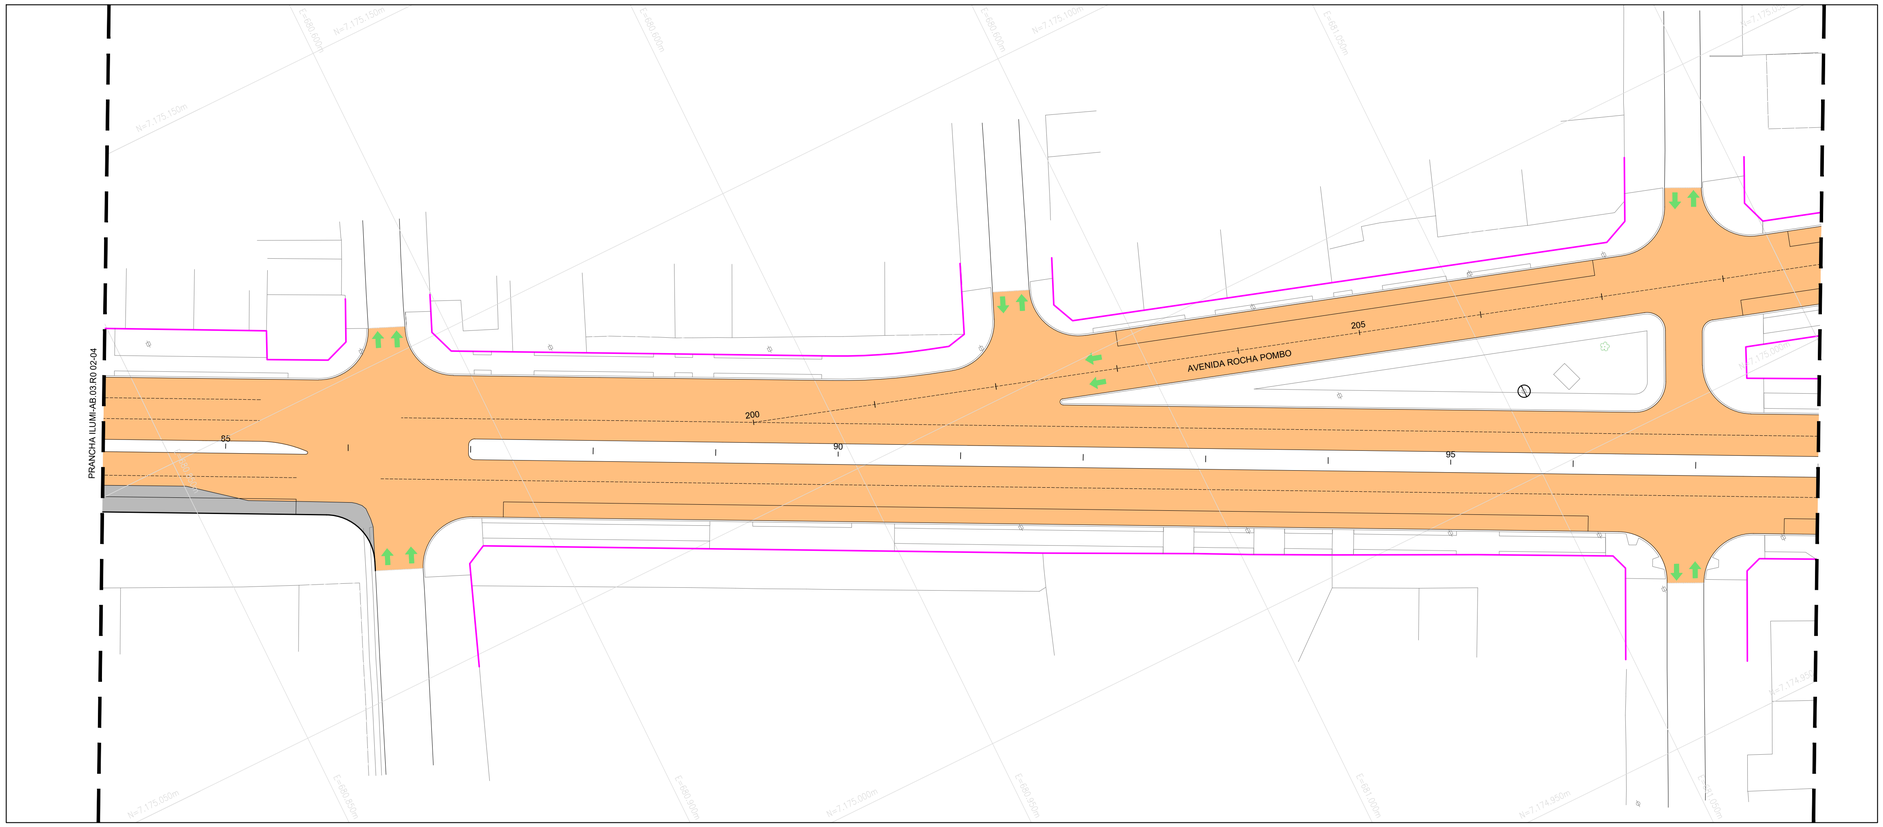


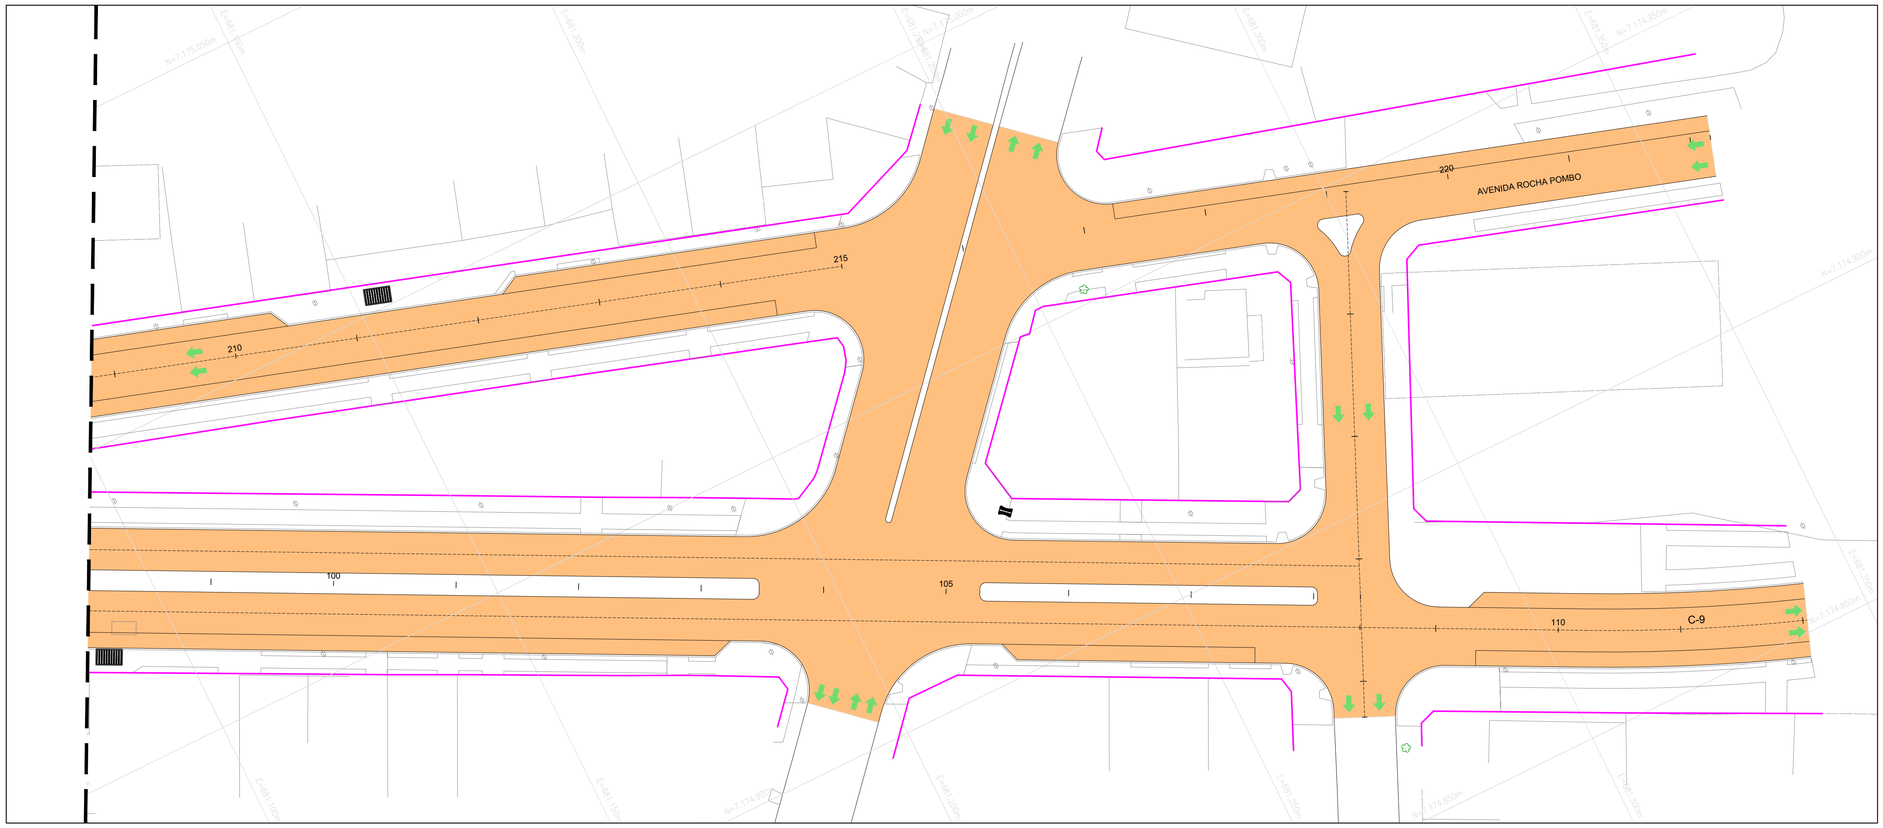

PAVIMENTO EXISTENTE
PAVIMENTO PROJETADO
CANTEIRO CENTRAL
CICLOVIA / CICLOFAIXA
OBRA DE ARTE ESPECIAL
PROJETOS EXISTENTES
PONTO DE ÔNIBUS A IMPLANTAR
SENTIDO DE TRÁFEGO
POSTE DE CONCRETO A RETIRAR
LUMINÁRIA A RETIRAR

BORDO EXISTENTE
BORDO PROJETADO
EIXO PROJETADO
INDICAÇÃO DE FAIXAS
INDICAÇÃO DE ÁREAS DE ESTACIONAMENTO
MURO DE CONTENÇÃO
LEVANTAMENTO TOPOGRÁFICO

2014
PAC DA COPA

PAC DA MOBILIDADE DA REGIÃO METROPOLITANA DE CURITIBA
PROGRAMA PRÓ TRANSPORTE - Ministério das Cidades
ÓRGÃO FINANCIADOR - Caixa Econômica Federal

	DATA	SOLICITAÇÃO / ORIGEM	CORREÇÃO / ATENDIMENTO	VISTO	ARQUIVO
5ª					
4ª					
3ª					
2ª					
1ª					

COMEC

GOVERNO DO ESTADO DO PARANÁ
SECRETARIA DE ESTADO DO DESENVOLVIMENTO URBANO - SEDU
COORDENAÇÃO DA REGIÃO METROPOLITANA DE CURITIBA - COMEC

PARANÁ

IDENTIFICAÇÃO DO PROJETO
CORREDOR MARECHAL FLORIANO

MUNICÍPIO
SÃO JOSÉ DOS PINHAIS / PR

COORDENADOR DA COMEC	DIRETOR PRESIDENTE
LOUVANIR JOÃOZINHO MENEGUSSO	LOUVANIR JOÃOZINHO MENEGUSSO

DIRETOR TÉCNICO	DIRETOR ADMINISTRATIVO FINANCEIRO	DIRETOR DE TRANSPORTE
ARMINDO WANDSCHEER	LUCIEN REICHENBACH VAZ	ERALDO LUIZ CONSTANSKI

IDENTIFICAÇÃO DO PROJETO
PROJETO "AS BUILT" DA REDE DE DISTRIBUIÇÃO

CONTEÚDO
PLANTA - ESTACA 84+0,000 À 112+0,000

DATA	ESCALA	ARQUIVO	PRANCHA
14/06/2017	1:500	ILUMI-AB.03.R0	04/04

AUTOR DO PROJETO	RESPONSÁVEL TÉCNICO
NICOLAU MAMORO SHIOHARA	MÁRCIO ROBERTO FERNANDES
COORDENADOR DO PROJETO	DESENHO
MÁRCIO ROBERTO FERNANDES	NICOLAU MAMORO SHIOHARA

CONTRATADA

UNIDEC
www.unidec.com.br