
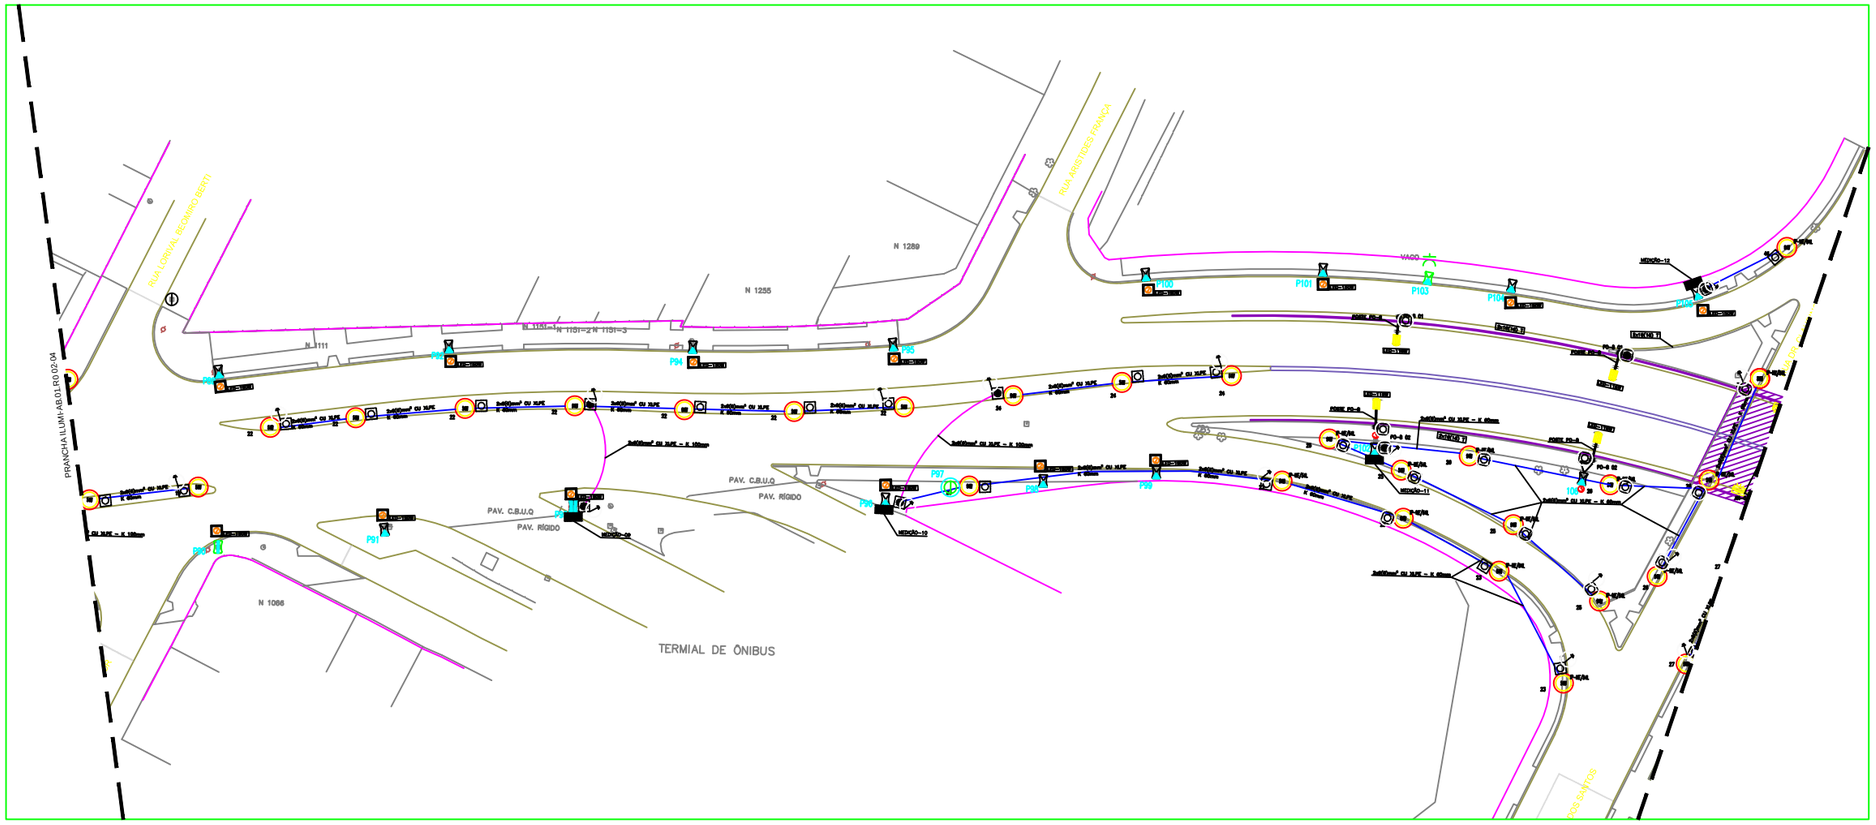


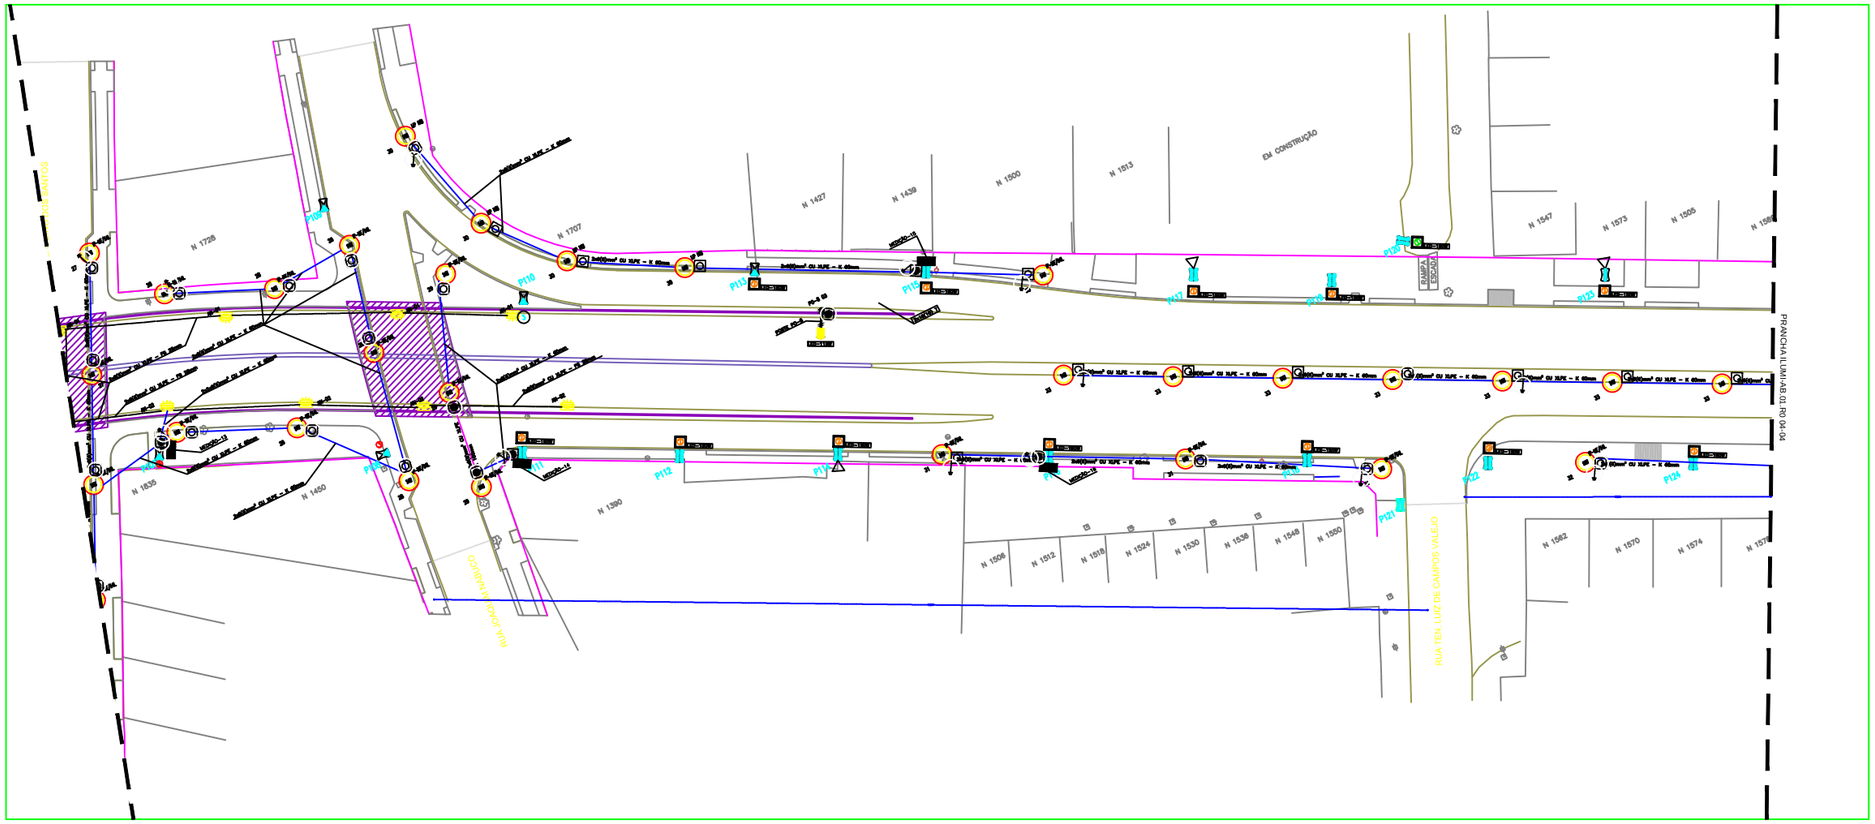

Simbologia

- LUMINÁRIA LED DECORATIVA 54W A 4 m
- LUMINÁRIA LED VIÁRIA 150W A 8 m
- LUMINÁRIA LED VIÁRIA 115W A 10 m
- LUMINÁRIA LED VIÁRIA LED 54W A 8 m
- REFLETOR LED 100W A 5 m
- CAIXA DE PASSAGEM CD-2 (40X40 cm)
- CAIXA DE PASSAGEM CD-1 (30X30 cm)
- CHAVE BIPOLAR CB-60 + RELÉ FOTOELÉTRICO RF-10
- Eletroduto de PVC corrugado Ø 100mm p/ travessia
- Eletroduto de PVC corrugado Ø 60mm
- Rede Secundária de Distribuição
- Rede Secundária de Distribuição – A RETIRAR (650,35 m)
- Rede Secundária de Distribuição – A IMPLANTAR
- Instalação Luminária LED Viária 150W A 8 m
- Substituição Luminária de Vapor Alta Pressão por LED Viária 150W
- Remoção Luminária de Vapor Alta Pressão

Z:\1 - Contratos\UNI-368 - COMEC - As Built\1 - Arquivos de Trabalho_Apoio\Logo Copa.jpg

PAC DA MOBILIDADE DA REGIÃO METROPOLITANA DE CURITIBA
PROGRAMA PRÓ TRANSPORTE - Ministério das Cidades
ÓRGÃO FINANCIADOR - Caixa Econômica Federal

	DATA	SOLICITAÇÃO / ORIGEM	CORREÇÃO / ATENDIMENTO	VISTO	ARQUIVO
5ª					
4ª					
3ª					
2ª					
1ª					

COMEC

GOVERNO DO ESTADO DO PARANÁ
SECRETARIA DE ESTADO DO DESENVOLVIMENTO URBANO - SEDU
COORDENAÇÃO DA REGIÃO METROPOLITANA DE CURITIBA - COMEC

IDENTIFICAÇÃO DO PROJETO
CORREDOR MARECHAL FLORIANO

MUNICÍPIO
SÃO JOSÉ DOS PINHAIS / PR

PRESIDENTE DA COMEC	DIRETOR GERAL
GILSON DE JESUS DOS SANTOS	RAPHAEL ROLIM DE MOURA

DIRETOR TÉCNICO	DIRETOR ADMINISTRATIVO FINANCEIRO	COORDENADOR DE OBRA
FELIPE CONSTANTINO	RODRIGO A. DA SILVEIRA STICA	RAPHAEL TARNOVSKI

IDENTIFICAÇÃO DO PROJETO
PROJETO DE ILUMINAÇÃO

DATA	ESCALA	PRANCHA
31/10/2019	SEM ESCALA	03/04

AUTOR DO PROJETO
FELIPE NAVARRO GRABOSKI

CONTRATADA
GOVERNO DO ESTADO DO PARANÁ