


PLANTA
Esc. 1:3000

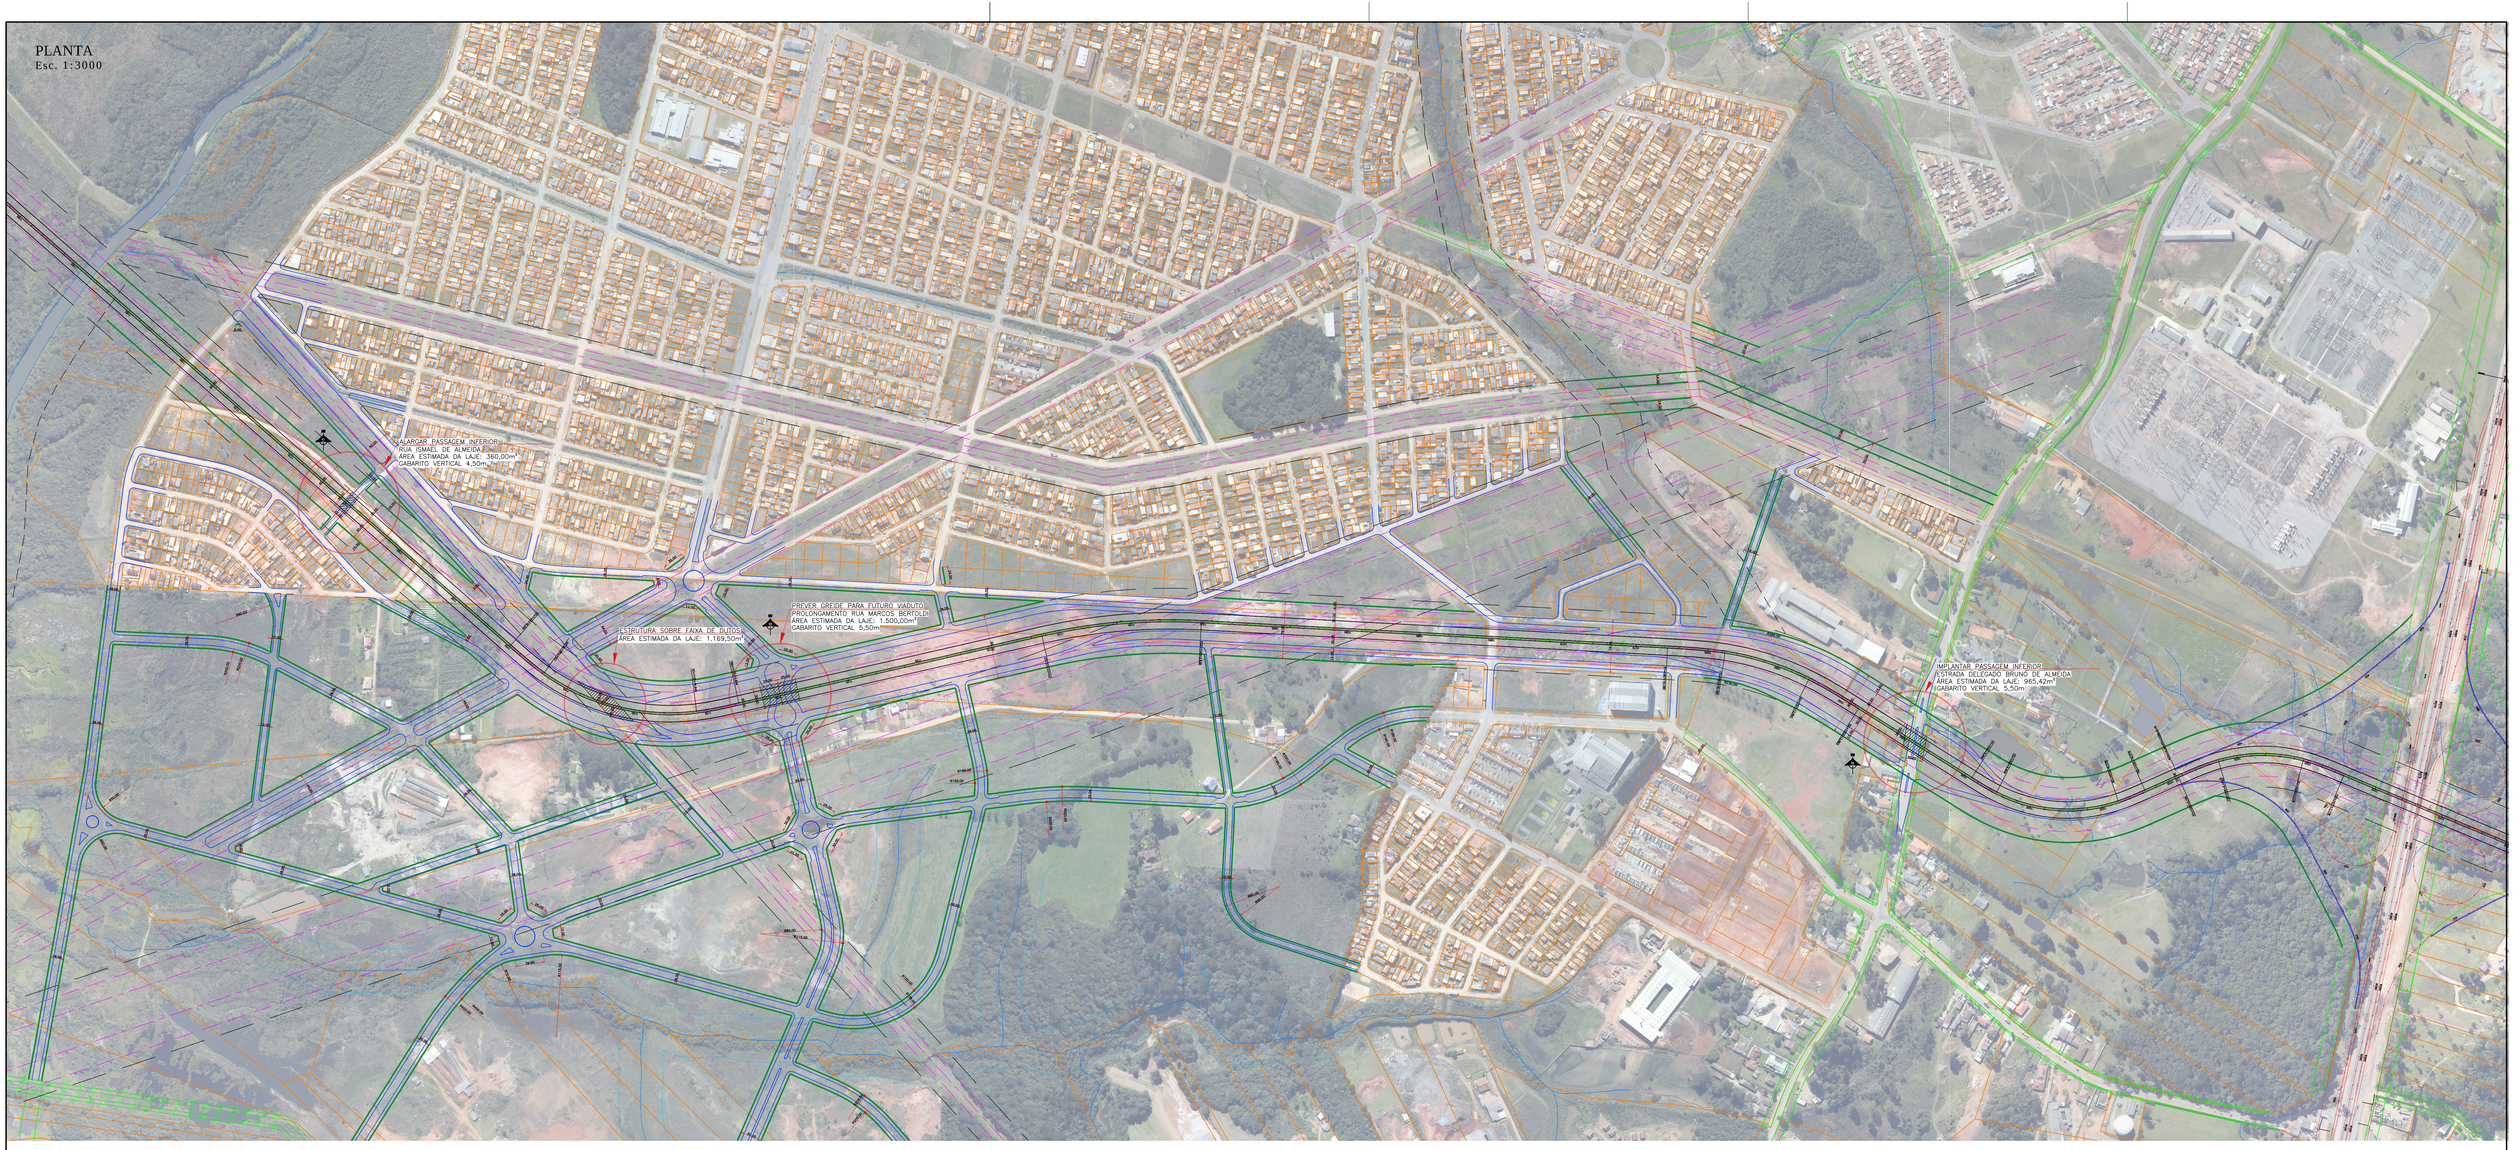


PLANTA
Esc. 1:1000

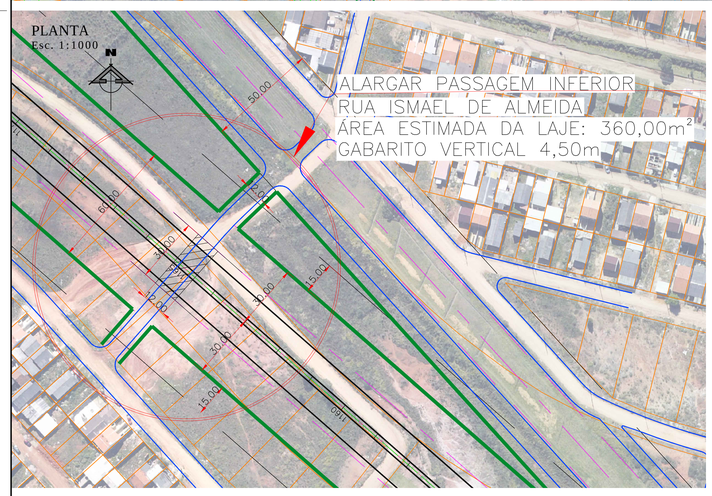

PLANTA
Esc. 1:1000

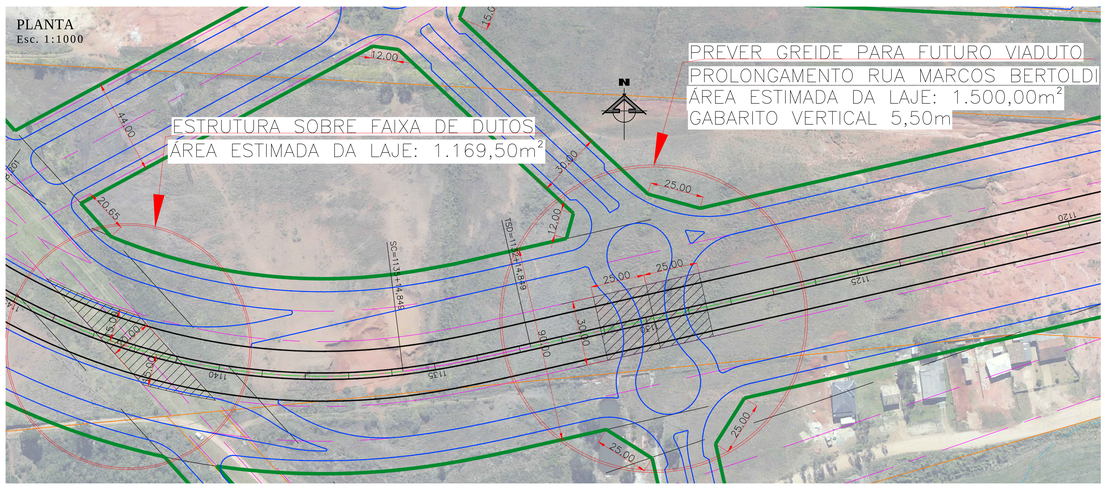

PLANTA
Esc. 1:1000

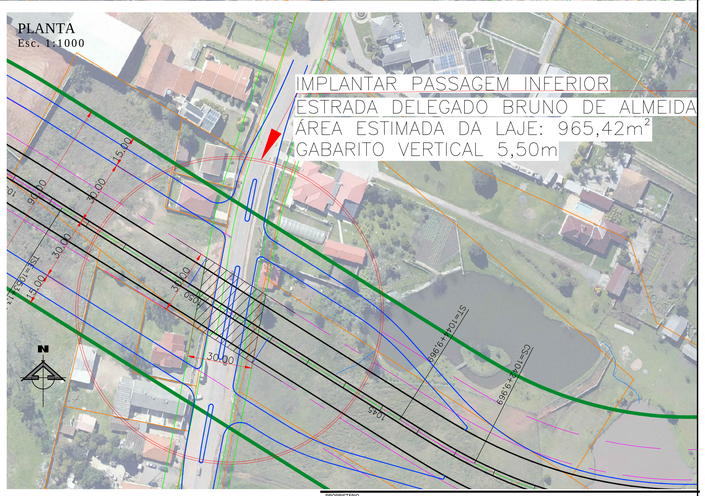

CONVENÇÕES

- MEIO-FIO PROPOSTO
- BORDO DA PISTA DO CORREDOR
- DIRETRIZ CADASTRADA
- DIRETRIZ PROPOSTA
- CADASTRO DE LOTES PMC
- ESTRUTURA

PROPRIETÁRIO
MUNICÍPIO DE CURITIBA
INSTITUTO DE PESQUISA E PLANEJAMENTO URBANO DE CURITIBA

FINALIDADE
CORRIDOR METROPOLITANO

REFERÊNCIA
ESTUDO

PROPOSTA DE ALTERAÇÃO DE PROJETO PARA CONEXÃO COM O SISTEMA VIÁRIO MUNICIPAL

FRANCHA Nº
E.01 .03

SETOR TÉC. RESPONS.
DIRETORIA DE PLANEJAMENTO

AUTOR
GERÊNCIA DE PROJETOS VIÁRIOS

CO-AUTOR
-

DATA
ABRIL / 2020

ESCALA
INDICADA

DESENHO
FERNANDO

ARQUIVO
escala corredor metropolitano_revisão.dwg

DIREITOS AUTORAIS RESERVADOS. QUALQUER MODIFICAÇÃO DIVERSA TER AUTORIZAÇÃO DO IPPUC