

MAPA DE SITUAÇÃO

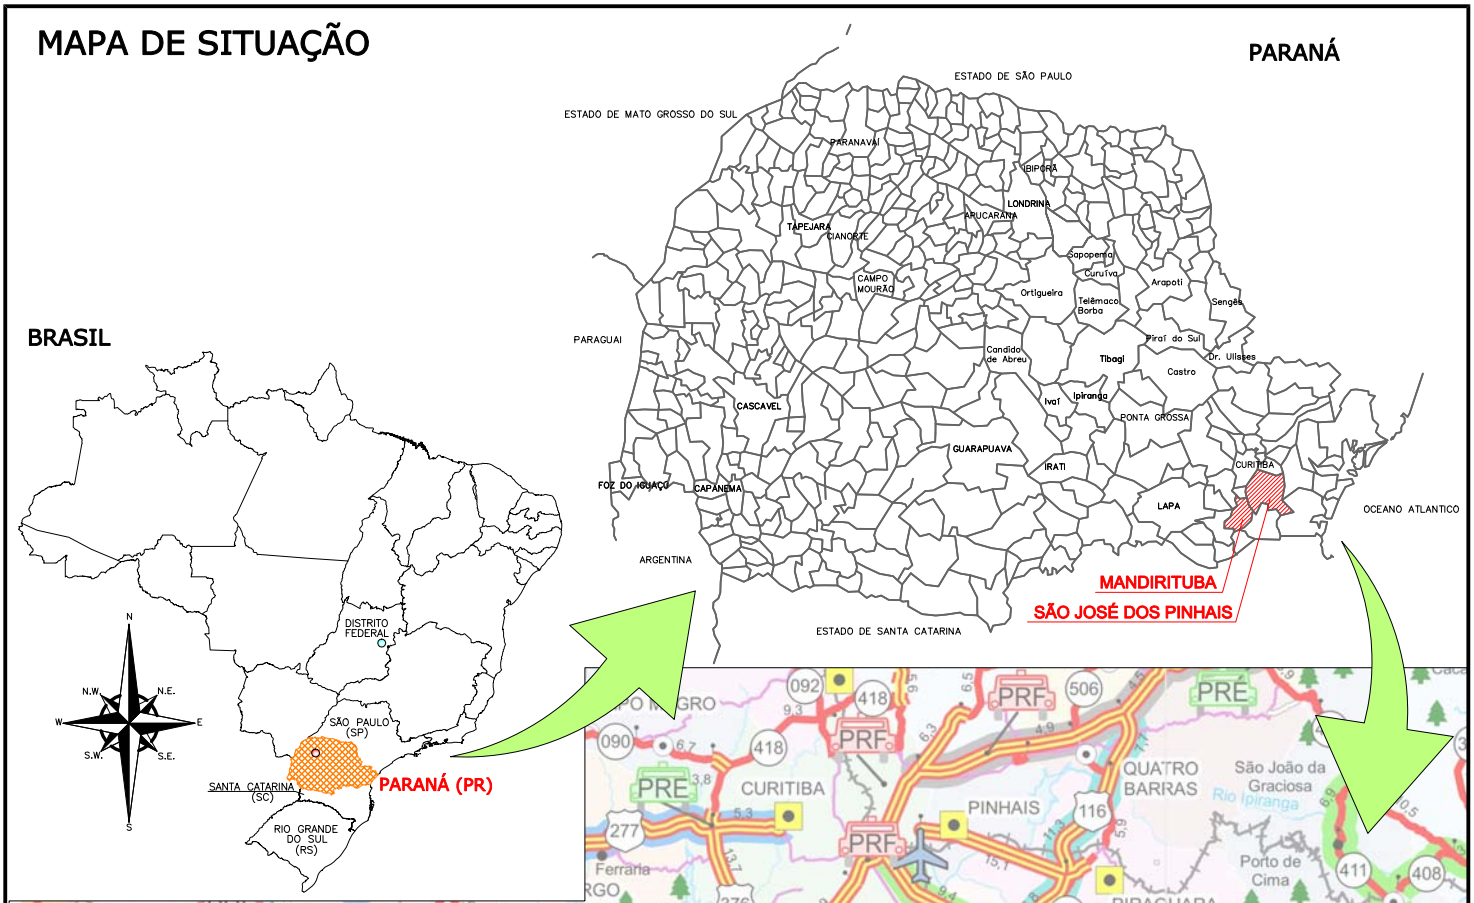

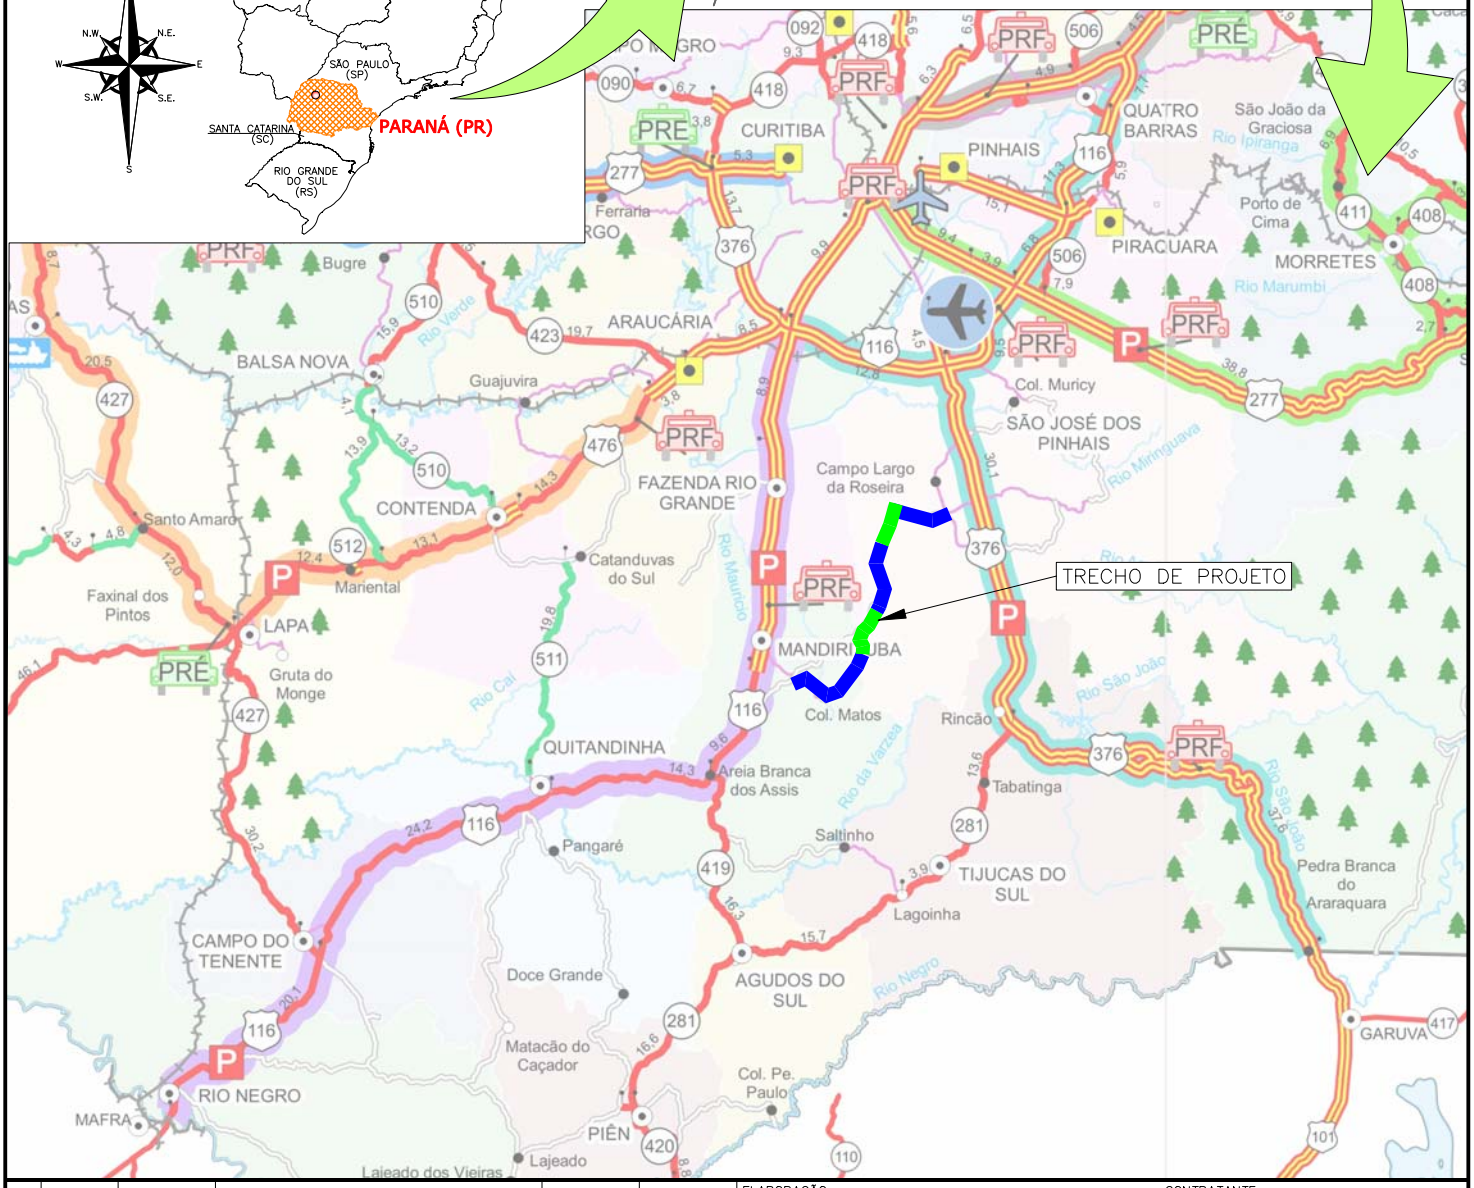

REV.	DATA	ELABORAÇÃO	MODIFICAÇÃO	VERIFICAÇÃO	COORDENAÇÃO
C	ABR/2023	BEATRIZ	TROCA DA LOGO A PEDIDO DA AMEP	–	GLAUCIANO
B	ABR/2022	VINÍCIUS	ALTERAÇÃO NO SELO	–	GLAUCIANO
A	AGO/2021	GLAUCIA	APRESENTAÇÃO INICIAL	GLAUCIANO	GLAUCIANO

NOTAS:

1. ESTE DESENHO CONTÉM INFORMAÇÕES ESPECÍFICAS À FINALIDADE QUE SE PROPÕE E NÃO DEVE SER UTILIZADO PARA OUTROS FINS SEM CONSULTAR O RESPONSÁVEL TÉCNICO;
2. A IMAGEM DE FUNDO FOI RETIRADA DO MAPA POLÍTICO RODOVIÁRIO DO PARANÁ, 2020.

ELABORAÇÃO: azimute ENGENHARIA

CONTRATANTE: AMEP

PROJETO: **PROJETO DE ENGENHARIA PARA PAVIMENTAÇÃO DAS ESTRADAS DE LIGAÇÃO ENTRE SÃO JOSÉ DOS PINHAIS E MANDIRITUBA**

TRECHO: SÃO JOSÉ DOS PINHAIS – MANDIRITUBA – PR

CONTEÚDO: **MAPA DE SITUAÇÃO**

DATA: **ABRIL/2023**

ESCALA: **INDICADA**

CODIFICAÇÃO: **SIT-10231-01-MP-01-C**

EXTENSÃO/ÁREA: **26,6km**

PRANCHA: **01/01**

RESPONSÁVEL TÉCNICO (AZIMUTE):
ENG. CIVIL GLAUCIANO NECKEL
CREA SC: 090.932-8

COORDENADOR TÉCNICO (AZIMUTE):
ENG. CIVIL ANTÔNIO CARLOS RAMUSKI
CREA SC: 026.930-7