
SEÇÕES TRANSVERSAIS - EIXO 05

Escala 1/200

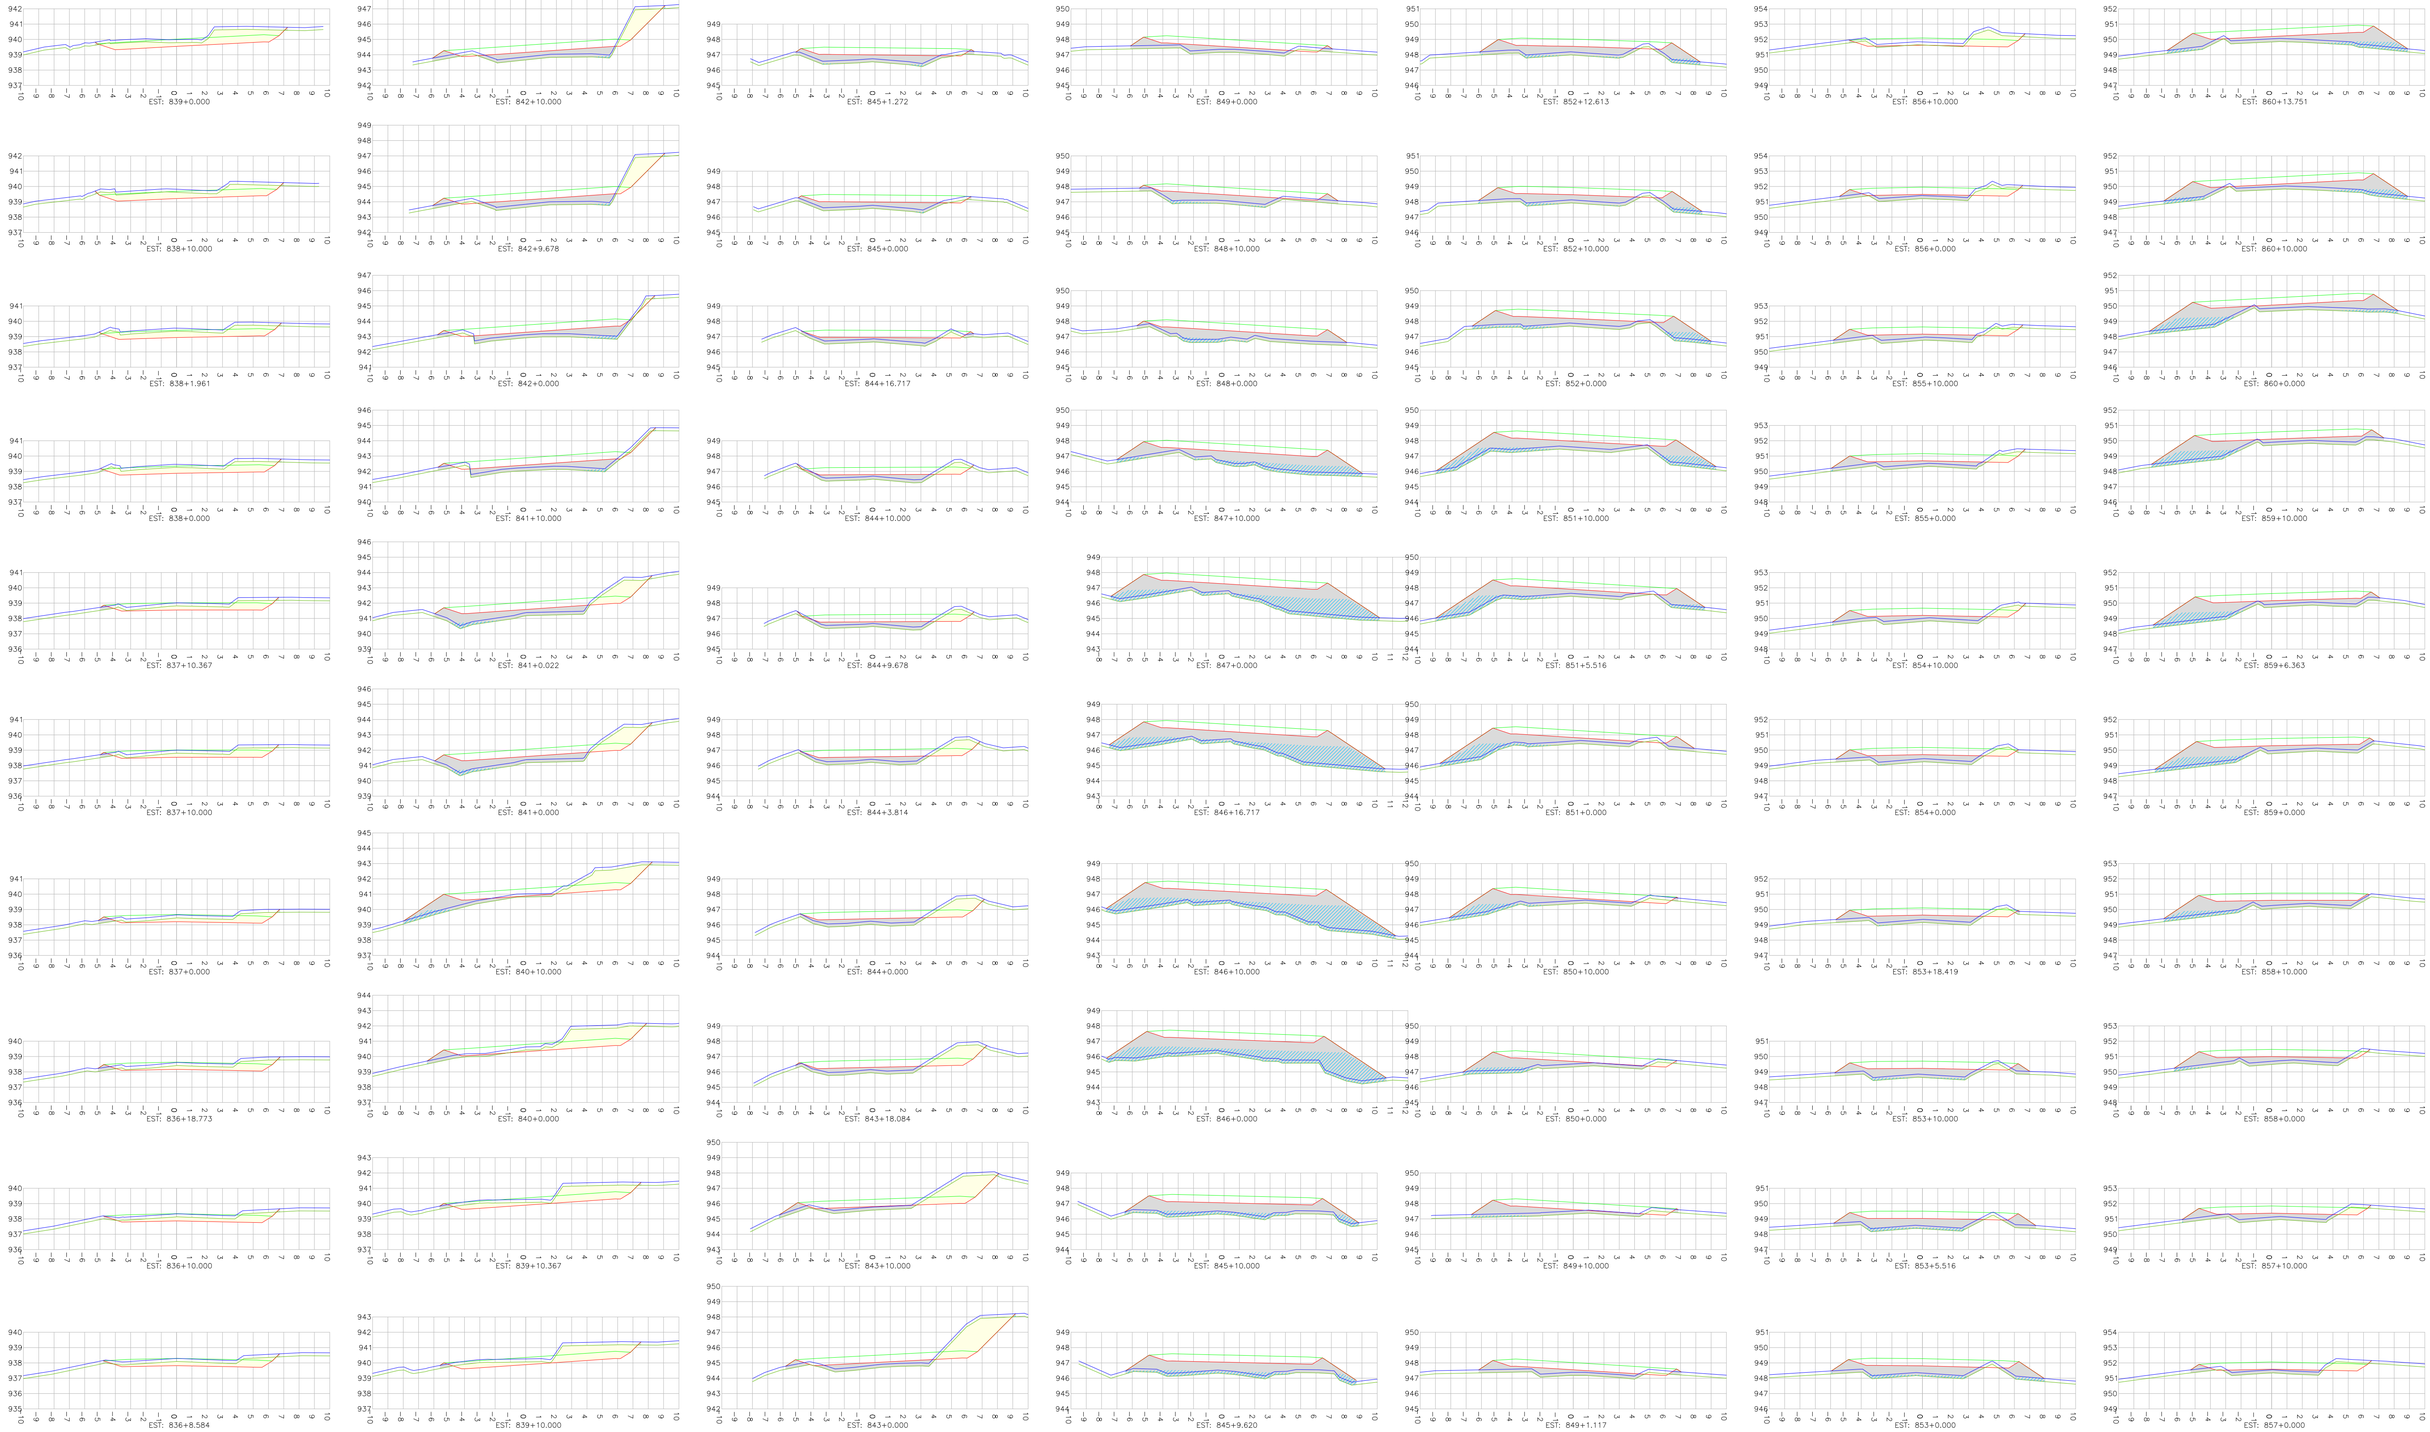

LEGENDA:

- TERRENO NATURAL (PRIMITIVO)
- GREIDE DE TERRAPLENAGEM PROJETADO
- GREIDE DE PAVIMENTAÇÃO PROJETADO
- PROJEÇÃO DA LINHA DE REMOÇÃO DE CAMADA VEGETAL (MÉDIA) OU REVESTIMENTO PRIMÁRIO NO LEITO CARROÇÁVEL EXISTENTE VER NOTA 03
- CORTE
- CAMADA FINAL DE ATERRO
- CORPO DE ATERRO

REV.	DATA	ELABORAÇÃO	MODIFICAÇÃO	VERIFICAÇÃO	COORDENAÇÃO
–	AGO/2023	DANILO A.	DESENHOS EM GERAL	–	CIBELE

NOTAS:

1. ESTE DESENHO QUANDO IMPRESSO EM A1 TERÁ A ESCALA INDICADA E QUANDO IMPRESSO EM A3 TERÁ O DOBRO DA ESCALA;
2. ESTE DESENHO CONTÉM INFORMAÇÕES ESPECÍFICAS À FINALIDADE QUE SE PROPÕE E NÃO DEVE SER UTILIZADO PARA OUTROS FINS SEM CONSULTAR O RESPONSÁVEL TÉCNICO.
3. A REPRESENTAÇÃO DA LINHA DE REMOÇÃO DE CAMADA VEGETAL MÉDIA OU REVESTIMENTO PRIMÁRIO NO LEITO CARROÇÁVEL EXISTENTE, NAS SEÇÕES TRANSVERSAIS, SE REFERE A UMA PROJEÇÃO BASEADA NO PRIMITIVO. PARA INFORMAÇÕES SOBRE AS REMOÇÕES DE CAMADA VEGETAL E REVESTIMENTO PRIMÁRIO, CONSULTAR AS SEÇÕES TRANSVERSAIS APRESENTADAS NO PROJETO DE TERRAPLENAGEM.

ELABORAÇÃO:

AMEP – AGÊNCIA DE ASSUNTOS METROPOLITANOS DO PARANÁ

FINALIDADE:

PROJETO DE ENGENHARIA PARA PAVIMENTAÇÃO DAS ESTRADAS DE LIGAÇÃO ENTRE SÃO JOSÉ DOS PINHAIS E MANDIRITUBA

TRECHO 05 – R. VER. DOMINGOS B. MOLETTA – SEGMENTO ENTRE FINAL DO TRECHO PAVIMENTADO (COLÔNIA MARCELINO) E INTERSEÇÃO COM ESTRADA GILBERTO PALÚ

CONTEÚDO:

PROJETO DE TERRAPLENAGEM

SEÇÕES TRANSVERSAIS

DATA: AGOSTO/2023

ESCALA: INDICADA

CÓDIGO: TRP-10231-01-SE-05

EXTENSÃO/ÁREA: 9,7km


PRANCHA: 01/22


RESPONSÁVEL TÉCNICO:
ENG. CIVIL DANILO ANDRADE SILVA
CREA: PR-214.506/D


COORDENADOR TÉCNICO:
ENGª. CIVIL CIBELE CRISTINE MELLO FRANCZAK
CREA PR: 148.511-D/PR


SEÇÕES TRANSVERSAIS - EIXO 05


Escala 1/200

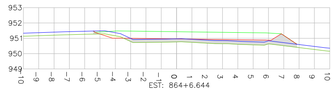


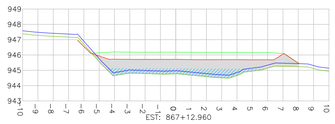


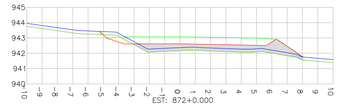


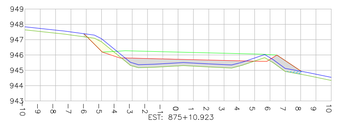


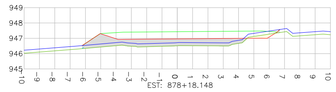


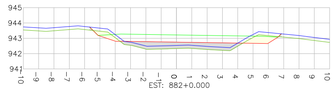


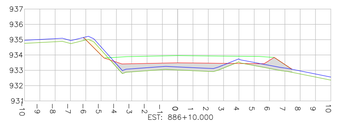


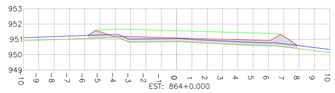


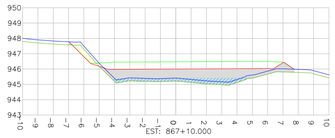


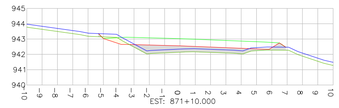


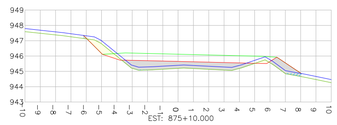


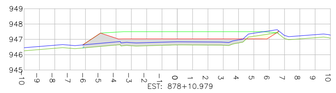


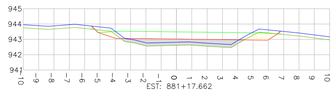


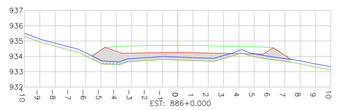


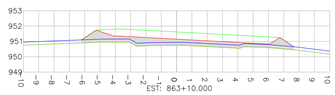


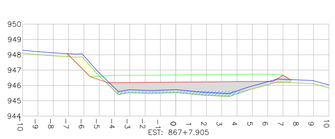


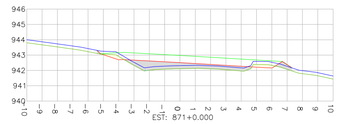


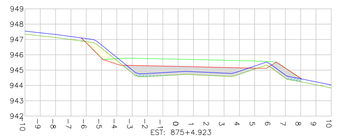


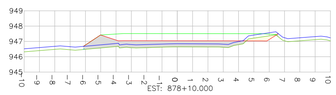


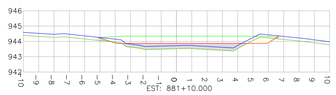


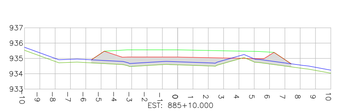


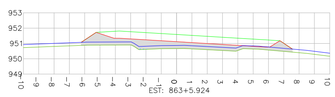


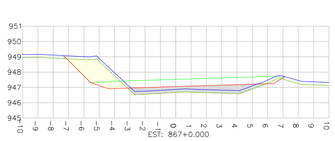


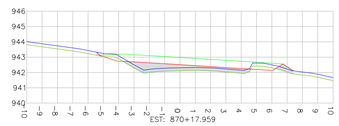


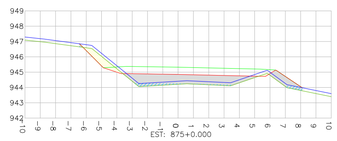


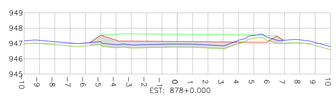


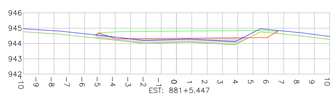


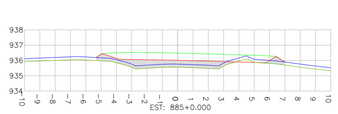


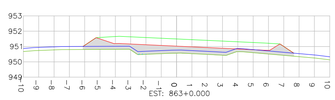


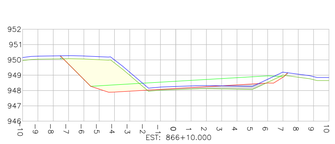


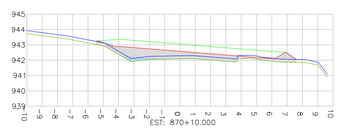


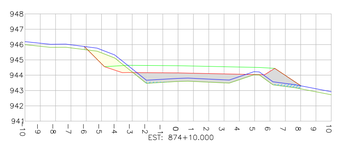


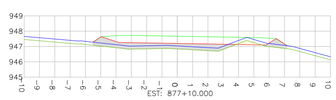


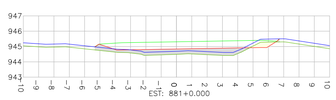


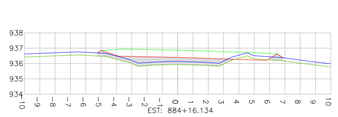


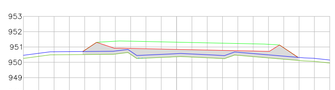

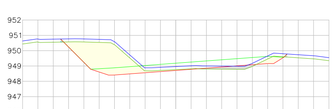

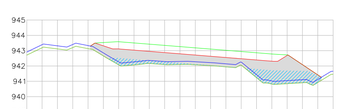

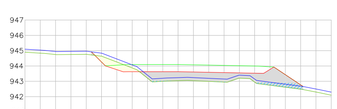

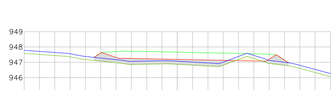

LEGENDA:

- TERRENO NATURAL (PRIMITIVO)
- GREIDE DE TERRAPLENAGEM PROJETADO
- GREIDE DE PAVIMENTAÇÃO PROJETADO
- PROJEÇÃO DA LINHA DE REMOÇÃO DE CAMADA VEGETAL (MÉDIA) OU REVESTIMENTO PRIMÁRIO NO LEITO CARROÇÁVEL EXISTENTE VER NOTA 03
- CORTE
- CAMADA FINAL DE ATERRO
- CORPO DE ATERRO

REV.	DATA	ELABORAÇÃO	MODIFICAÇÃO	VERIFICAÇÃO	COORDENAÇÃO
–	AGO/2023	DANILO A.	DESENHOS EM GERAL	–	CIBELE

NOTAS:

1. ESTE DESENHO QUANDO IMPRESSO EM A1 TERÁ A ESCALA INDICADA E QUANDO IMPRESSO EM A3 TERÁ O DOBRO DA ESCALA;
2. ESTE DESENHO CONTÉM INFORMAÇÕES ESPECÍFICAS À FINALIDADE QUE SE PROPÕE E NÃO DEVE SER UTILIZADO PARA OUTROS FINS SEM CONSULTAR O RESPONSÁVEL TÉCNICO.
3. A REPRESENTAÇÃO DA LINHA DE REMOÇÃO DE CAMADA VEGETAL MÉDIA OU REVESTIMENTO PRIMÁRIO NO LEITO CARROÇÁVEL EXISTENTE, NAS SEÇÕES TRANSVERSAIS, SE REFERE A UMA PROJEÇÃO BASEADA NO PRIMITIVO. PARA INFORMAÇÕES SOBRE AS REMOÇÕES DE CAMADA VEGETAL E REVESTIMENTO PRIMÁRIO, CONSULTAR AS SEÇÕES TRANSVERSAIS APRESENTADAS NO PROJETO DE TERRAPLENAGEM.

ELABORAÇÃO:

AMEP
AGÊNCIA DE ASSUNTOS METROPOLITANOS DO PARANÁ

FINALIDADE: PROJETO DE ENGENHARIA PARA PAVIMENTAÇÃO DAS ESTRADAS DE LIGAÇÃO ENTRE SÃO JOSÉ DOS PINHAIS E MANDIRITUBA

TRECHO 05 – R. VER. DOMINGOS B. MOLETTA – SEGMENTO ENTRE FINAL DO TRECHO PAVIMENTADO (COLÔNIA MARCELINO) E INTERSEÇÃO COM ESTRADA GILBERTO PALÚ

CONTEÚDO: PROJETO DE TERRAPLENAGEM
SEÇÕES TRANSVERSAIS

DATA: AGOSTO/2023

ESCALA: INDICADA

CÓDIGO: TRP-10231-01-SE-05

EXTENSÃO/ÁREA: 9,7km


PRANCHA: 02/22


RESPONSÁVEL TÉCNICO:
ENG. CIVIL DANILO ANDRADE SILVA
CREA: PR-214.506/D


COORDENADOR TÉCNICO:
ENGª. CIVIL CIBELE CRISTINE MELLO FRANCZAK
CREA PR: 148.511-D/PR


SEÇÕES TRANSVERSAIS - EIXO 05


Escala 1/200

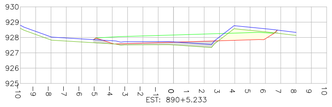


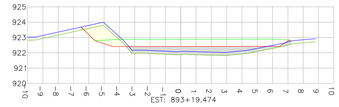


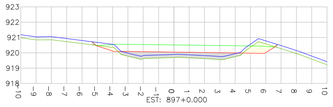


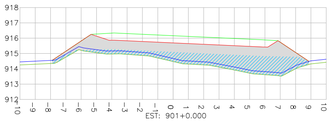


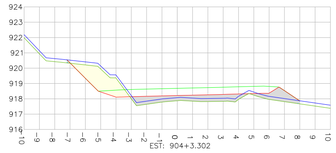


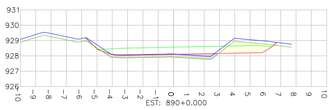


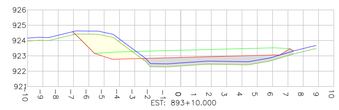


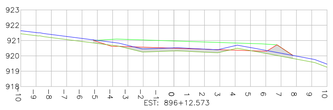


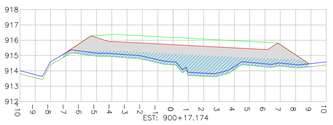


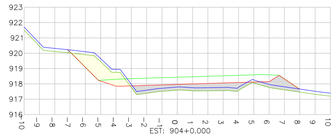


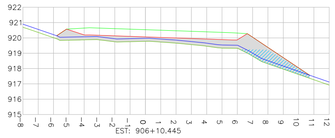


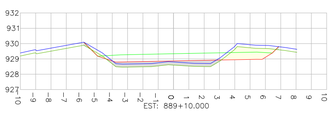


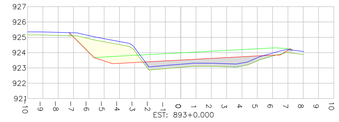


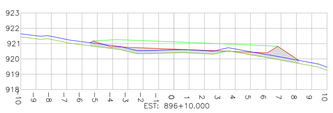


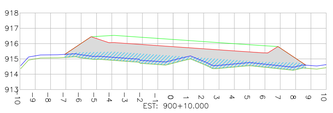


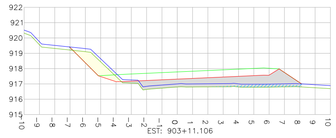


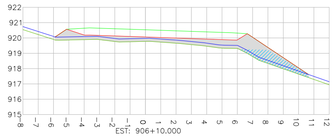


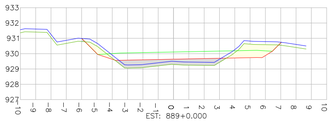


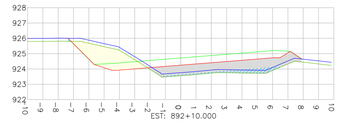


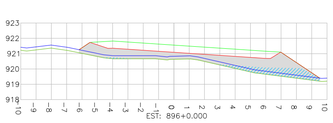


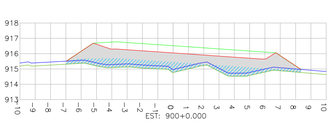


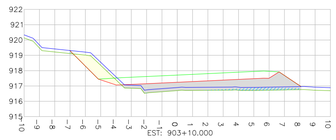


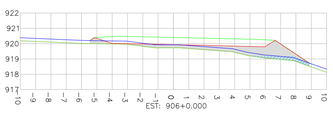


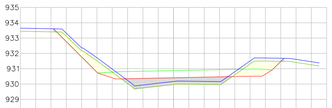


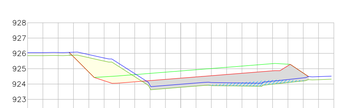


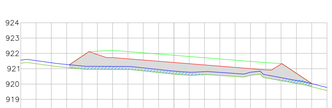


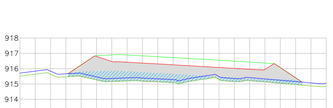


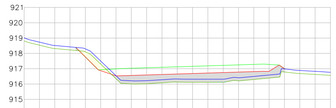


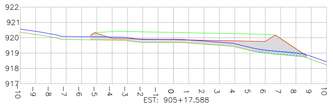


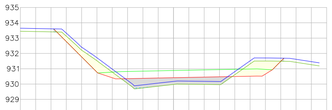


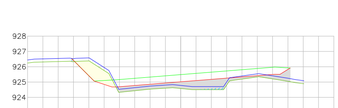


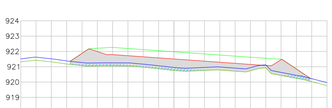


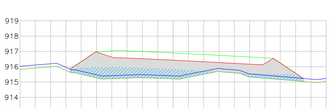


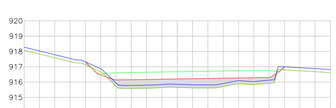


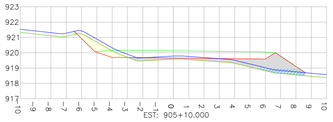


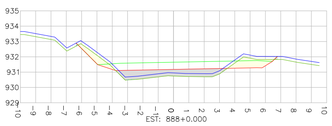

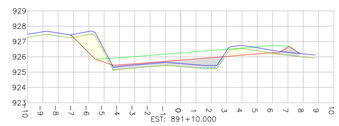

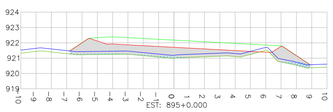

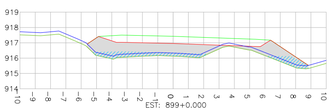

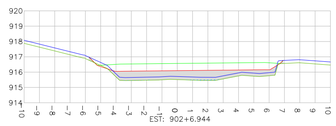

LEGENDA:

- TERRENO NATURAL (PRIMITIVO)
- GREIDE DE TERRAPLENAGEM PROJETADO
- GREIDE DE PAVIMENTAÇÃO PROJETADO
- PROJEÇÃO DA LINHA DE REMOÇÃO DE CAMADA VEGETAL (MÉDIA) OU REVESTIMENTO PRIMÁRIO NO LEITO CARROÇÁVEL EXISTENTE VER NOTA 03
- CORTE
- CAMADA FINAL DE ATERRO
- CORPO DE ATERRO

REV.	DATA	ELABORAÇÃO	MODIFICAÇÃO	VERIFICAÇÃO	COORDENAÇÃO
–	AGO/2023	DANILO A.	DESENHOS EM GERAL	–	CIBELE

NOTAS:

1. ESTE DESENHO QUANDO IMPRESSO EM A1 TERÁ A ESCALA INDICADA E QUANDO IMPRESSO EM A3 TERÁ O DOBRO DA ESCALA;
2. ESTE DESENHO CONTÉM INFORMAÇÕES ESPECÍFICAS À FINALIDADE QUE SE PROPÕE E NÃO DEVE SER UTILIZADO PARA OUTROS FINS SEM CONSULTAR O RESPONSÁVEL TÉCNICO.
3. A REPRESENTAÇÃO DA LINHA DE REMOÇÃO DE CAMADA VEGETAL MÉDIA OU REVESTIMENTO PRIMÁRIO NO LEITO CARROÇÁVEL EXISTENTE, NAS SEÇÕES TRANSVERSAIS, SE REFERE A UMA PROJEÇÃO BASEADA NO PRIMITIVO. PARA INFORMAÇÕES SOBRE AS REMOÇÕES DE CAMADA VEGETAL E REVESTIMENTO PRIMÁRIO, CONSULTAR AS SEÇÕES TRANSVERSAIS APRESENTADAS NO PROJETO DE TERRAPLENAGEM.

ELABORAÇÃO:

AMEP – AGÊNCIA DE ASSUNTOS METROPOLITANOS DO PARANÁ

FINALIDADE: PROJETO DE ENGENHARIA PARA PAVIMENTAÇÃO DAS ESTRADAS DE LIGAÇÃO ENTRE SÃO JOSÉ DOS PINHAIS E MANDIRITUBA

TRECHO 05 – R. VER. DOMINGOS B. MOLETTA – SEGMENTO ENTRE FINAL DO TRECHO PAVIMENTADO (COLÔNIA MARCELINO) E INTERSEÇÃO COM ESTRADA GILBERTO PALÚ

CONTEÚDO: PROJETO DE TERRAPLENAGEM
SEÇÕES TRANSVERSAIS

DATA: AGOSTO/2023

ESCALA: INDICADA

CÓDIGO: TRP-10231-01-SE-05

EXTENSÃO/ÁREA: 9,7km


PRANCHA: 03/22


RESPONSÁVEL TÉCNICO:
ENG. CIVIL DANILO ANDRADE SILVA
CREA: PR-214.506/D


COORDENADOR TÉCNICO:
ENGª. CIVIL CIBELE CRISTINE MELLO FRANCZAK
CREA PR: 148.511-D/PR


SEÇÕES TRANSVERSAIS - EIXO 05


Escala 1/200

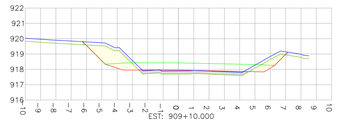


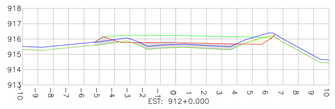


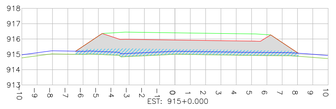


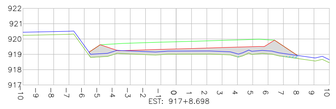


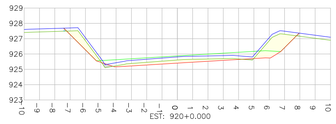


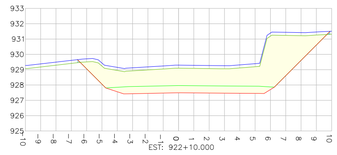


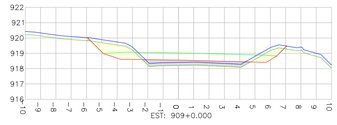


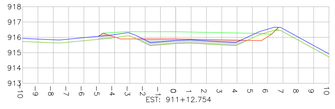


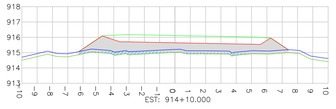


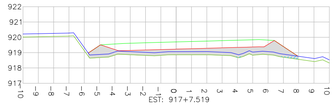


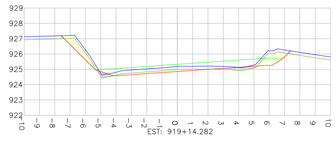


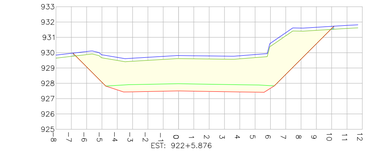


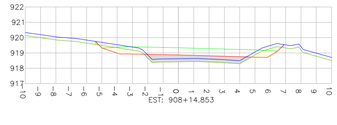


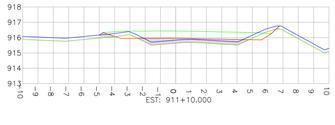


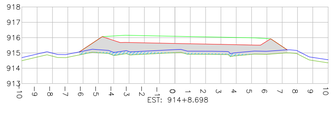


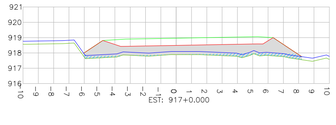


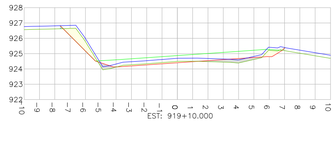


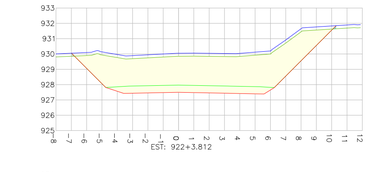


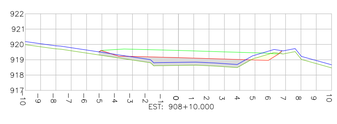


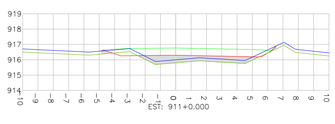


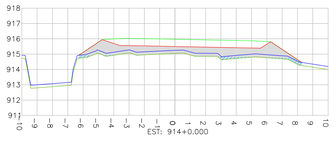


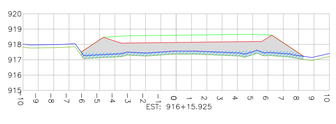


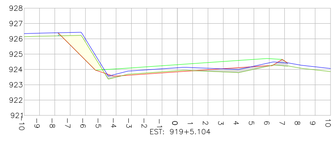


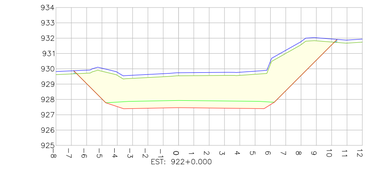


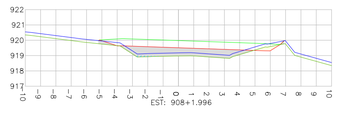


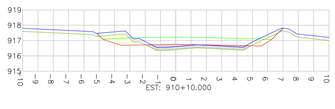


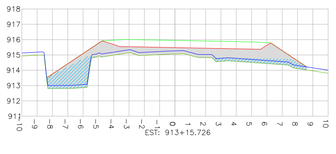


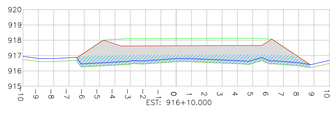


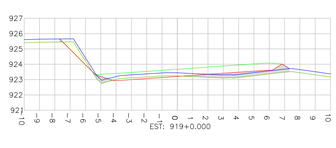


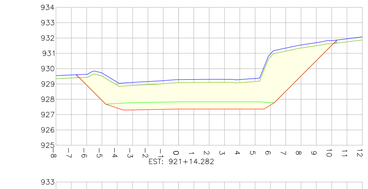


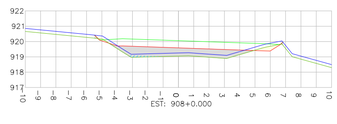


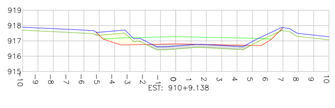


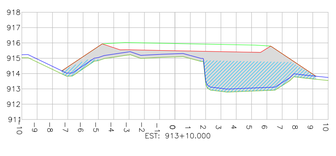


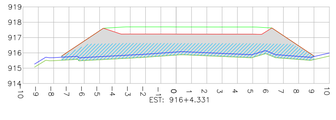


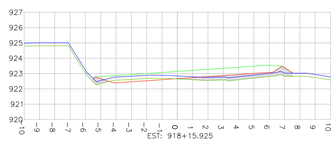


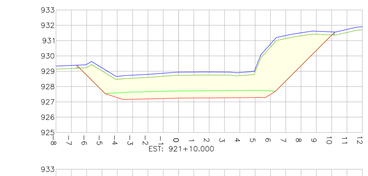

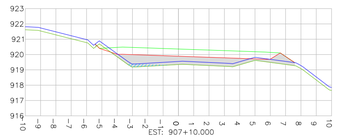

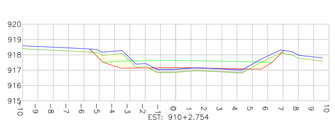

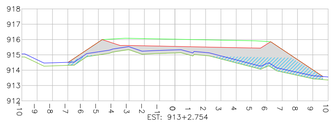

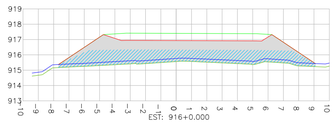

LEGENDA:

- TERRENO NATURAL (PRIMITIVO)
- GREIDE DE TERRAPLENAGEM PROJETADO
- GREIDE DE PAVIMENTAÇÃO PROJETADO
- PROJEÇÃO DA LINHA DE REMOÇÃO DE CAMADA VEGETAL (MÉDIA) OU REVESTIMENTO PRIMÁRIO NO LEITO CARROÇÁVEL EXISTENTE VER NOTA 03
- CORTE
- CAMADA FINAL DE ATERRO
- CORPO DE ATERRO

REV.	DATA	ELABORAÇÃO	MODIFICAÇÃO	VERIFICAÇÃO	COORDENAÇÃO
–	AGO/2023	DANILO A.	DESENHOS EM GERAL	–	CIBELE

NOTAS:

1. ESTE DESENHO QUANDO IMPRESSO EM A1 TERÁ A ESCALA INDICADA E QUANDO IMPRESSO EM A3 TERÁ O DOBRO DA ESCALA;
2. ESTE DESENHO CONTÉM INFORMAÇÕES ESPECÍFICAS À FINALIDADE QUE SE PROPÕE E NÃO DEVE SER UTILIZADO PARA OUTROS FINS SEM CONSULTAR O RESPONSÁVEL TÉCNICO.
3. A REPRESENTAÇÃO DA LINHA DE REMOÇÃO DE CAMADA VEGETAL MÉDIA OU REVESTIMENTO PRIMÁRIO NO LEITO CARROÇÁVEL EXISTENTE, NAS SEÇÕES TRANSVERSAIS, SE REFERE A UMA PROJEÇÃO BASEADA NO PRIMITIVO. PARA INFORMAÇÕES SOBRE AS REMOÇÕES DE CAMADA VEGETAL E REVESTIMENTO PRIMÁRIO, CONSULTAR AS SEÇÕES TRANSVERSAIS APRESENTADAS NO PROJETO DE TERRAPLENAGEM.

ELABORAÇÃO:

AMEP
AGÊNCIA DE ASSUNTOS METROPOLITANOS DO PARANÁ

FINALIDADE: PROJETO DE ENGENHARIA PARA PAVIMENTAÇÃO DAS ESTRADAS DE LIGAÇÃO ENTRE SÃO JOSÉ DOS PINHAIS E MANDIRITUBA

TRECHO 05 – R. VER. DOMINGOS B. MOLETTA – SEGMENTO ENTRE FINAL DO TRECHO PAVIMENTADO (COLÔNIA MARCELINO) E INTERSEÇÃO COM ESTRADA GILBERTO PALÚ

CONTEÚDO: PROJETO DE TERRAPLENAGEM
SEÇÕES TRANSVERSAIS

DATA: AGOSTO/2023
ESCALA: INDICADA


CÓDIGO: TRP-10231-01-SE-05
EXTENSÃO/ÁREA: 9,7km
PRANCHA: 04/22

RESPONSÁVEL TÉCNICO:
ENG. CIVIL DANILO ANDRADE SILVA
CREA: PR-214.506/D

COORDENADOR TÉCNICO:
ENGª. CIVIL CIBELE CRISTINE MELLO FRANCZAK
CREA PR: 148.511-D/PR

SEÇÕES TRANSVERSAIS - EIXO 05

Escala 1/200

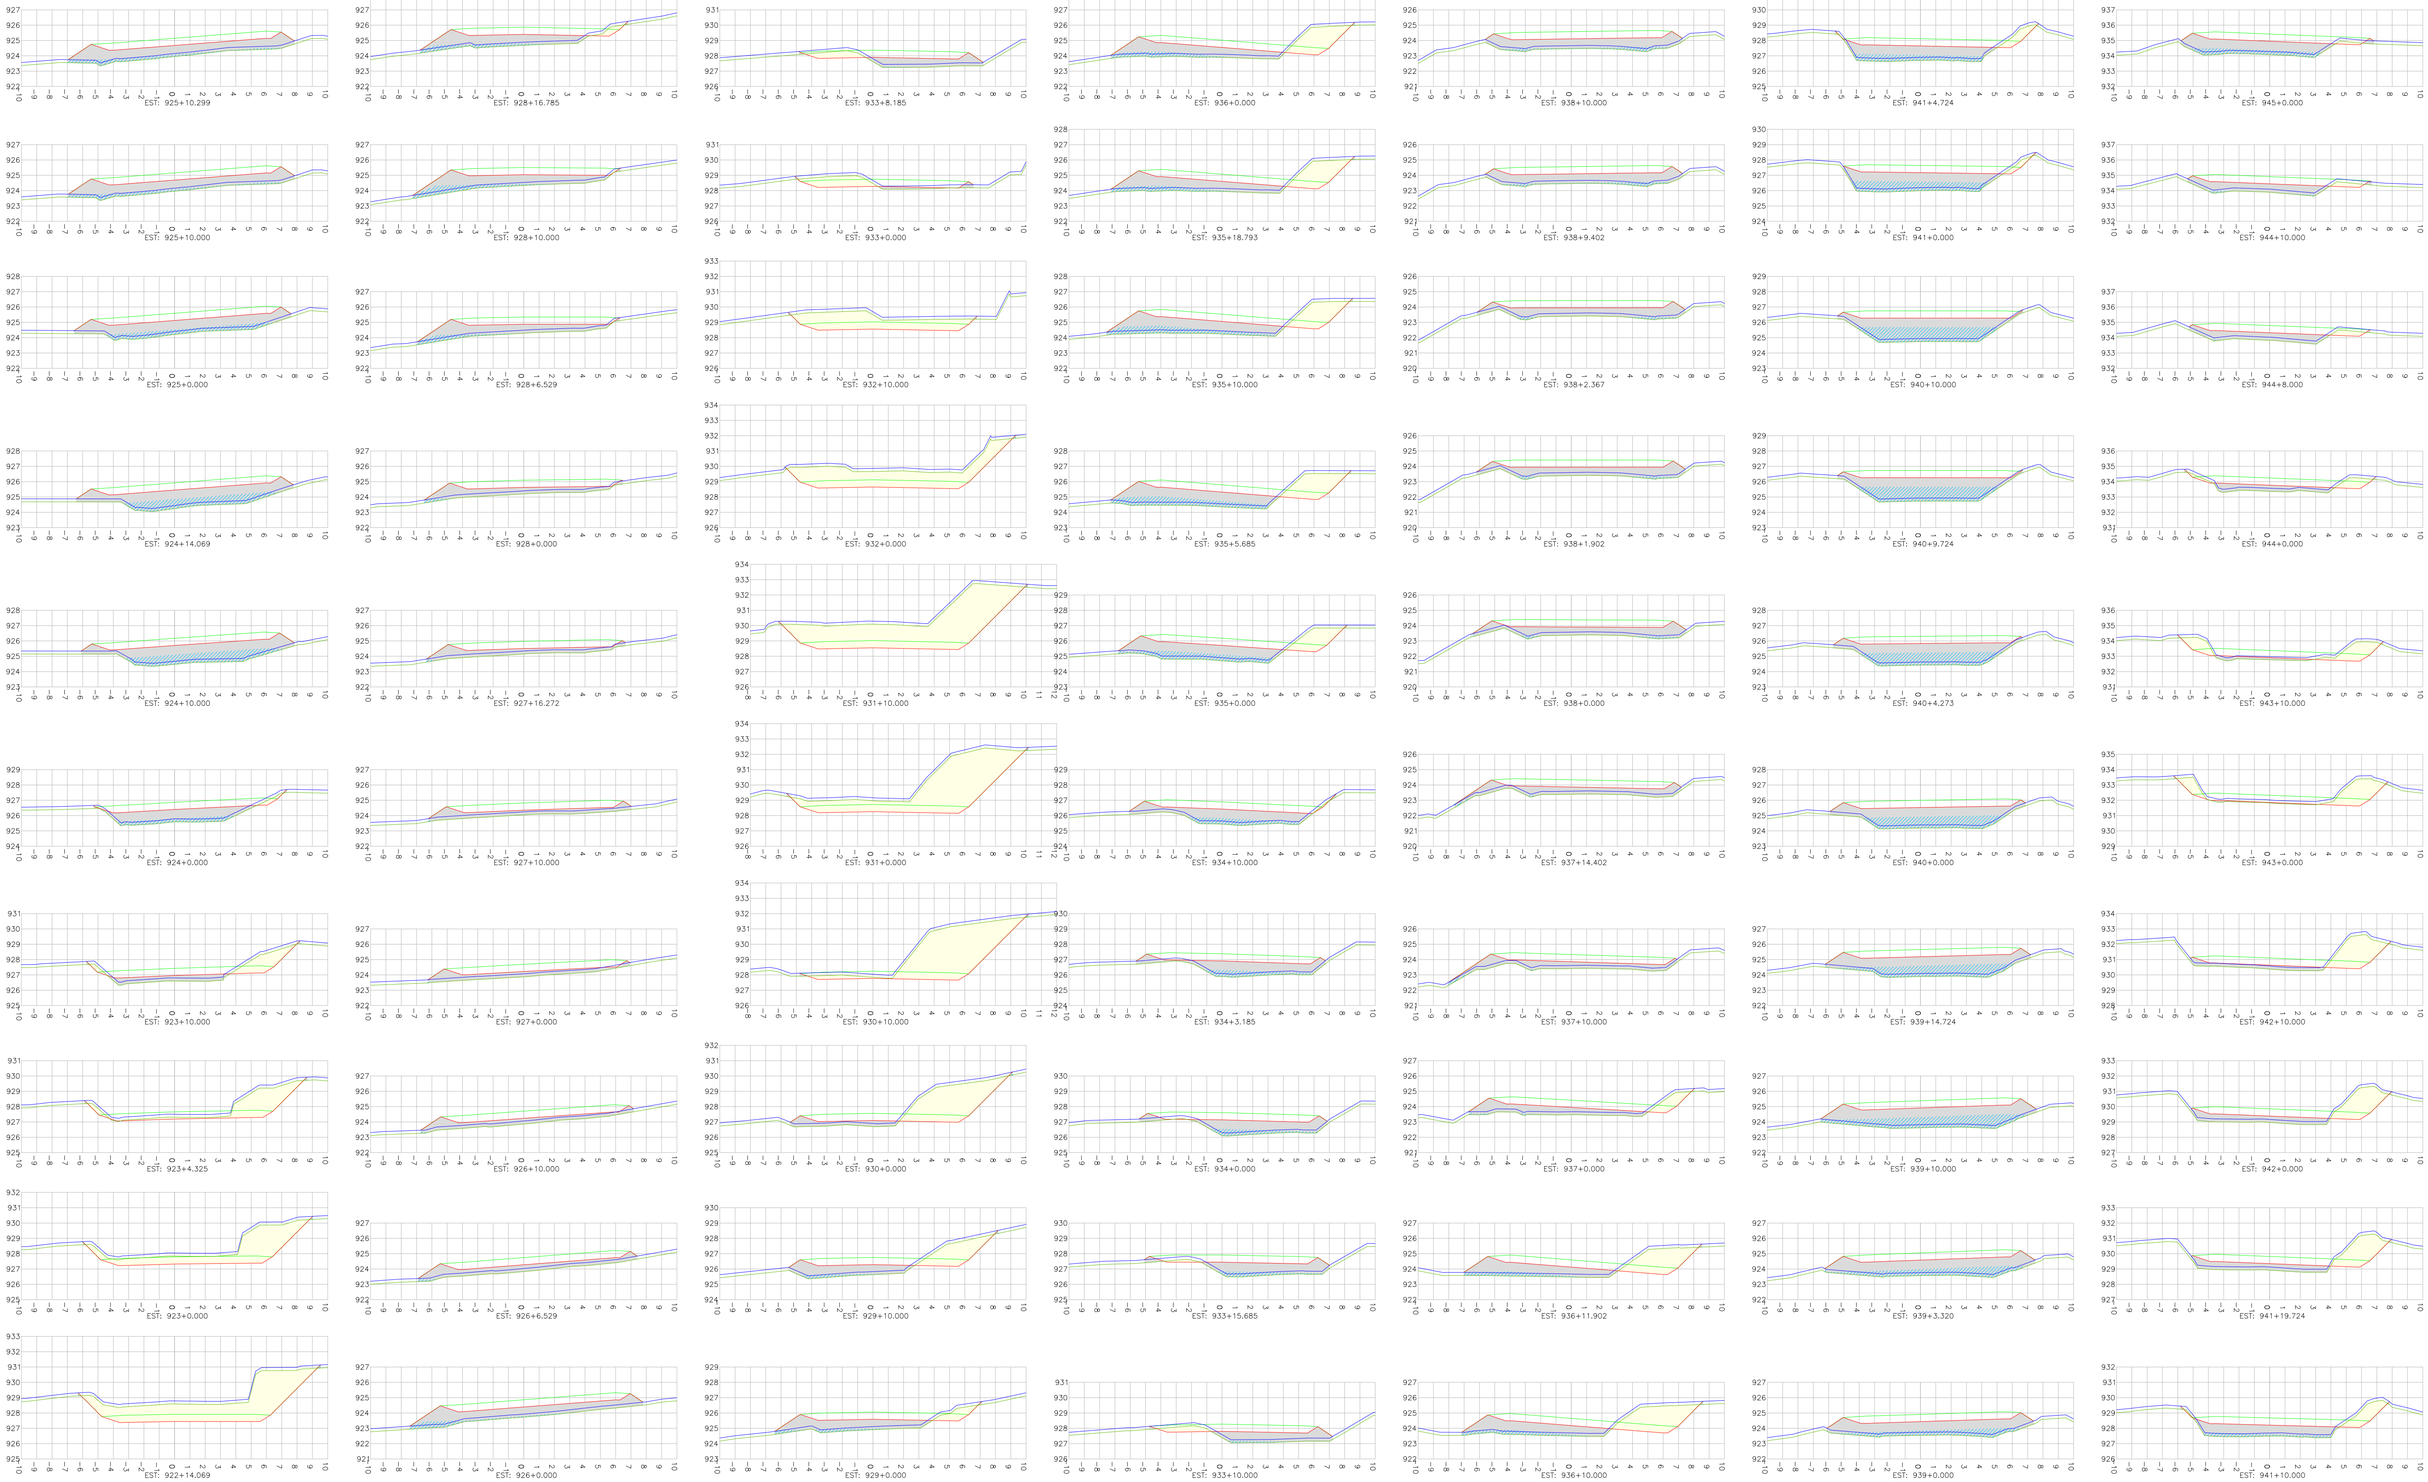

LEGENDA:

- TERRENO NATURAL (PRIMITIVO)
- GREIDE DE TERRAPLENAGEM PROJETADO
- GREIDE DE PAVIMENTAÇÃO PROJETADO
- PROJEÇÃO DA LINHA DE REMOÇÃO DE CAMADA VEGETAL (MÉDIA) OU REVESTIMENTO PRIMÁRIO NO LEITO CARROÇÁVEL EXISTENTE VER NOTA 03
- CORTE
- CAMADA FINAL DE ATERRO
- CORPO DE ATERRO

REV.	DATA	ELABORAÇÃO	MODIFICAÇÃO	VERIFICAÇÃO	COORDENAÇÃO
–	AGO/2023	DANILO A.	DESENHOS EM GERAL	–	CIBELE

NOTAS:

1. ESTE DESENHO QUANDO IMPRESSO EM A1 TERÁ A ESCALA INDICADA E QUANDO IMPRESSO EM A3 TERÁ O DOBRO DA ESCALA;
2. ESTE DESENHO CONTÉM INFORMAÇÕES ESPECIFICAS À FINALIDADE QUE SE PROPÕE E NÃO DEVE SER UTILIZADO PARA OUTROS FINS SEM CONSULTAR O RESPONSÁVEL TÉCNICO.
3. A REPRESENTAÇÃO DA LINHA DE REMOÇÃO DE CAMADA VEGETAL MÉDIA OU REVESTIMENTO PRIMÁRIO NO LEITO CARROÇÁVEL EXISTENTE, NAS SEÇÕES TRANSVERSAIS, SE REFERE A UMA PROJEÇÃO BASEADA NO PRIMITIVO. PARA INFORMAÇÕES SOBRE AS REMOÇÕES DE CAMADA VEGETAL E REVESTIMENTO PRIMÁRIO, CONSULTAR AS SEÇÕES TRANSVERSAIS APRESENTADAS NO PROJETO DE TERRAPLENAGEM.

ELABORAÇÃO:

AMEP
AGÊNCIA DE ASSUNTOS METROPOLITANOS DO PARANÁ

FINALIDADE: PROJETO DE ENGENHARIA PARA PAVIMENTAÇÃO DAS ESTRADAS DE LIGAÇÃO ENTRE SÃO JOSÉ DOS PINHAIS E MANDIRITUBA

TRECHO 05 – R. VER. DOMINGOS B. MOLETTA – SEGMENTO ENTRE FINAL DO TRECHO PAVIMENTADO (COLÔNIA MARCELINO) E INTERSEÇÃO COM ESTRADA GILBERTO PALÚ

CONTEÚDO: PROJETO DE TERRAPLENAGEM
SEÇÕES TRANSVERSAIS

DATA: AGOSTO/2023

ESCALA: INDICADA

CÓDIGO: TRP-10231-01-SE-05

EXTENSÃO/ÁREA: 9,7km


PRANCHA: 05/22

RESPONSÁVEL TÉCNICO:
ENG. CIVIL DANILO ANDRADE SILVA
CREA: PR-214.506/D

COORDENADOR TÉCNICO:
ENGª. CIVIL CIBELE CRISTINE MELLO FRANCZAK
CREA PR: 148.511-D/PR

SEÇÕES TRANSVERSAIS - EIXO 05

Escala 1/200

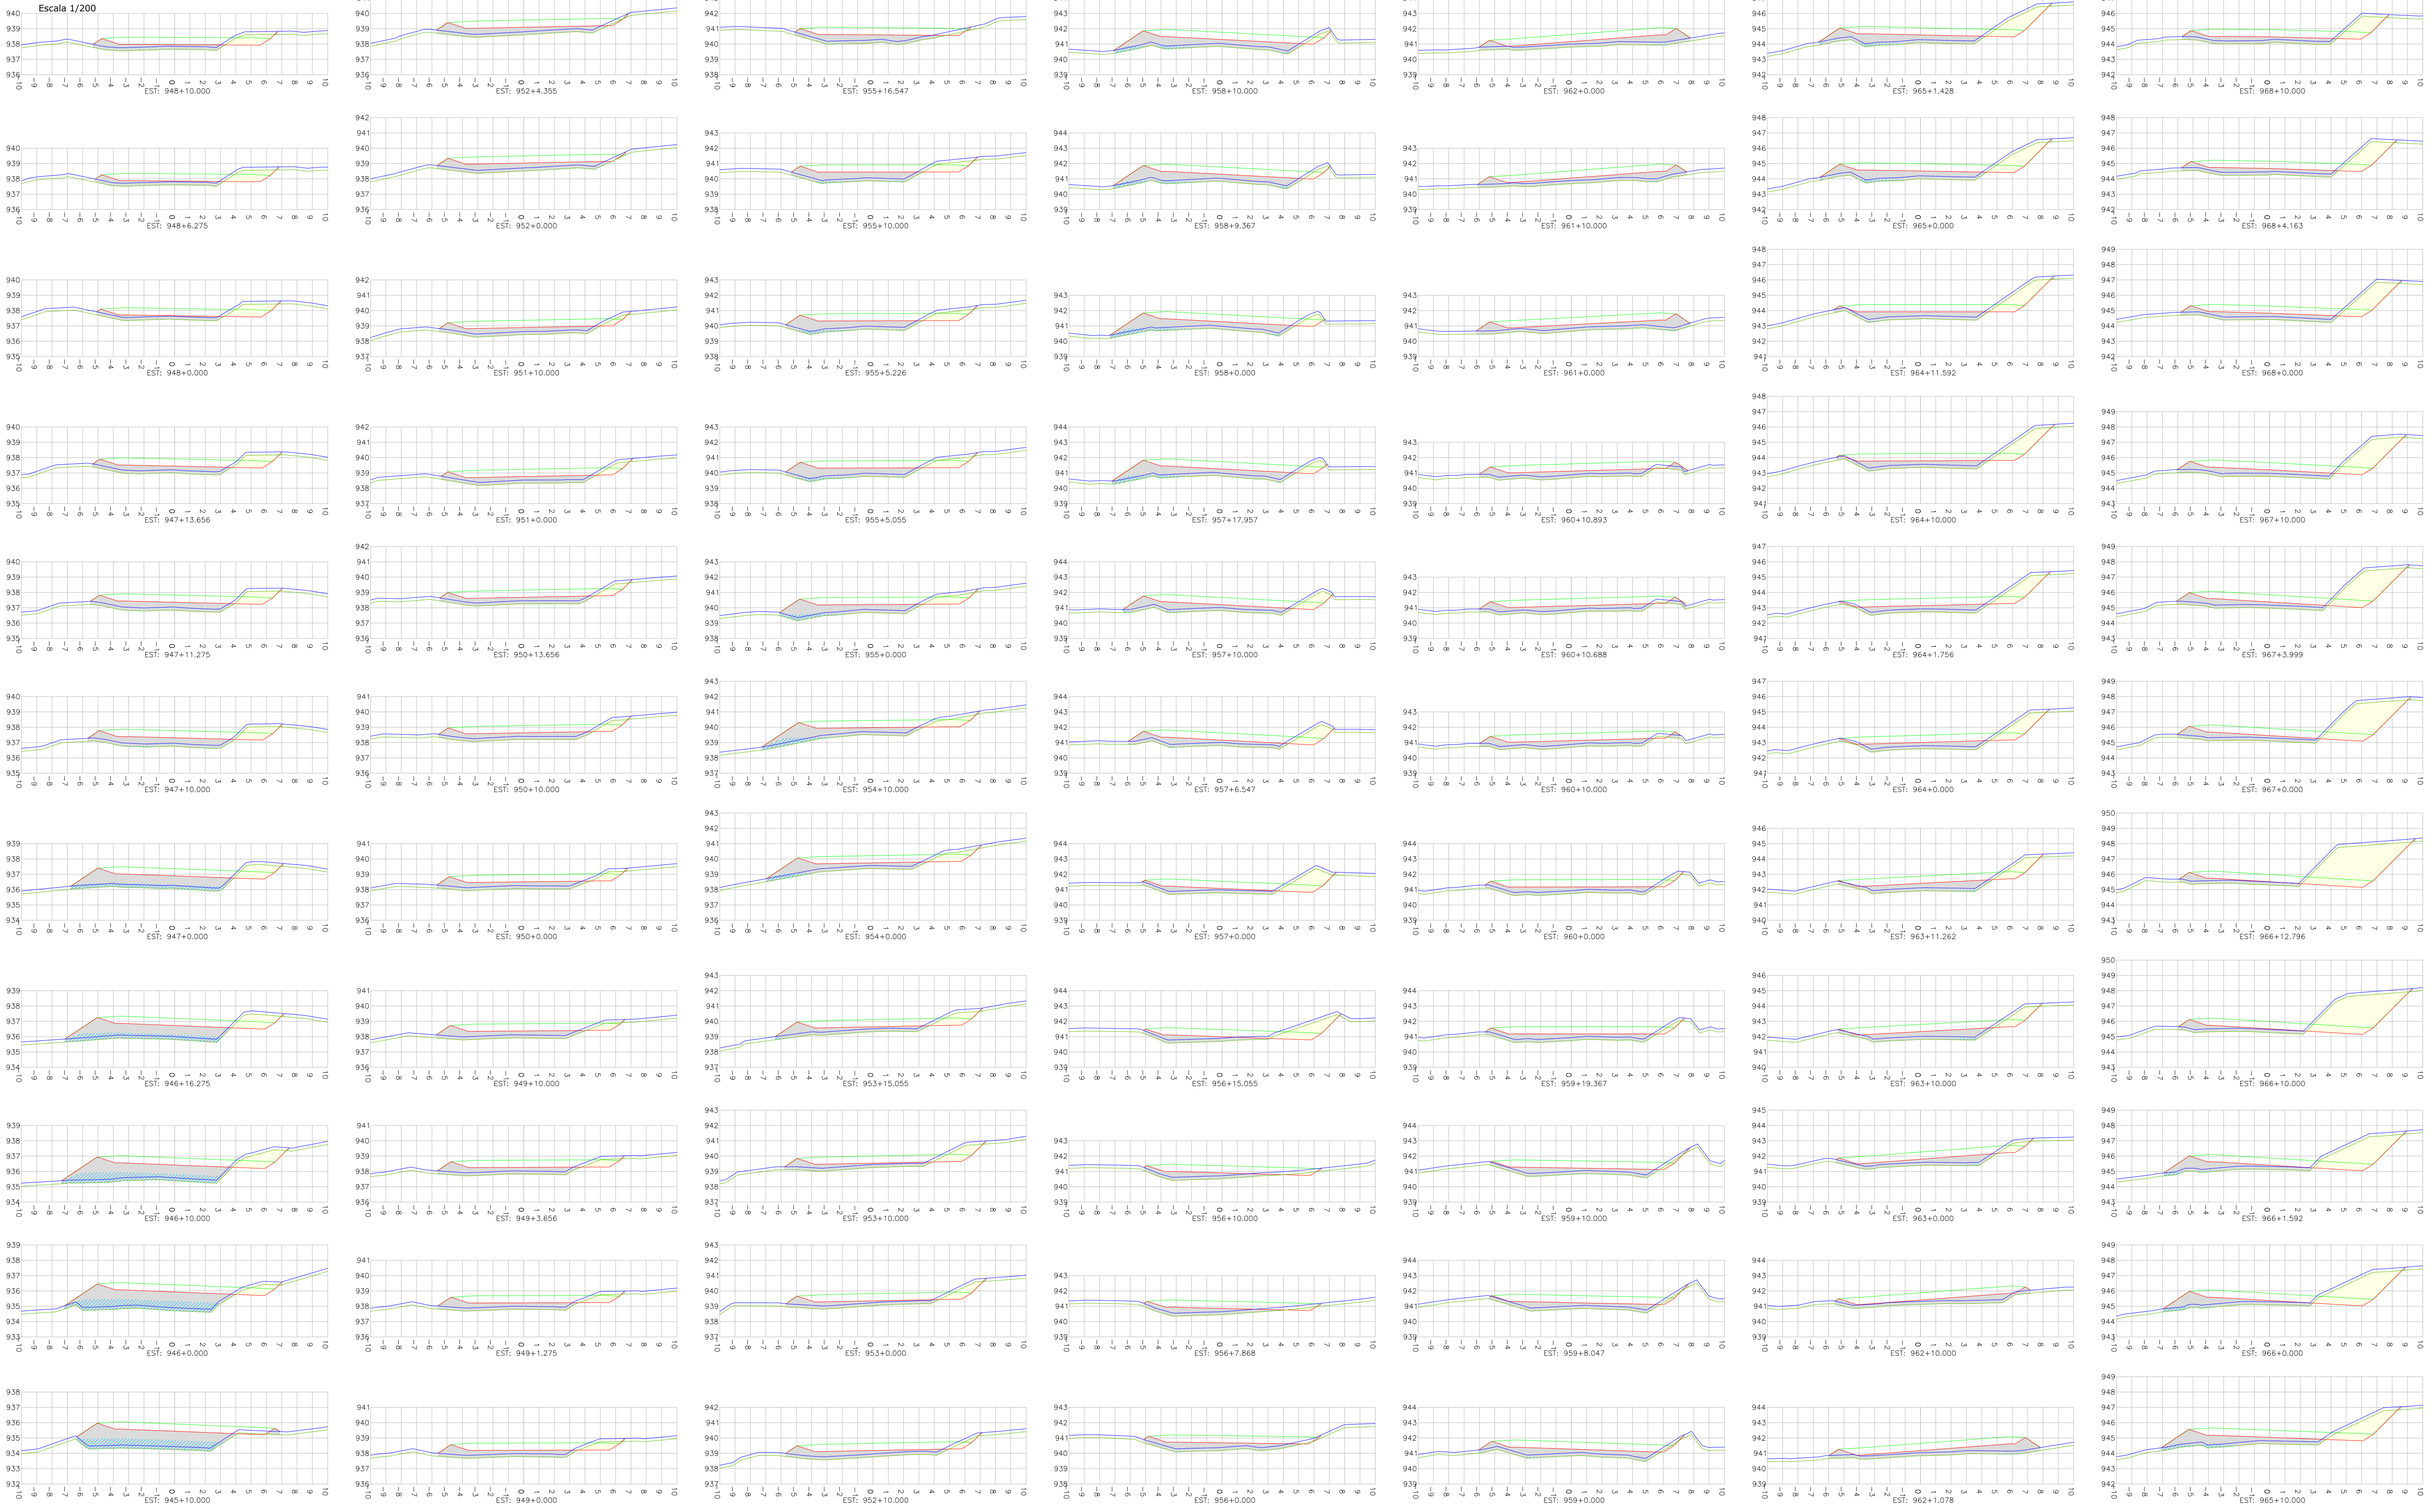

LEGENDA:

- TERRENO NATURAL (PRIMITIVO)
- GREIDE DE TERRAPLENAGEM PROJETADO
- GREIDE DE PAVIMENTAÇÃO PROJETADO
- PROJEÇÃO DA LINHA DE REMOÇÃO DE CAMADA VEGETAL (MÉDIA) OU REVESTIMENTO PRIMÁRIO NO LEITO CARROÇÁVEL EXISTENTE VER NOTA 03
- CORTE
- CAMADA FINAL DE ATERRO
- CORPO DE ATERRO

REV.	DATA	ELABORAÇÃO	MODIFICAÇÃO	VERIFICAÇÃO	COORDENAÇÃO
–	AGO/2023	DANILO A.	DESENHOS EM GERAL	–	CIBELE

NOTAS:

1. ESTE DESENHO QUANDO IMPRESSO EM A1 TERÁ A ESCALA INDICADA E QUANDO IMPRESSO EM A3 TERÁ O DOBRO DA ESCALA;
2. ESTE DESENHO CONTÉM INFORMAÇÕES ESPECÍFICAS À FINALIDADE QUE SE PROPÕE E NÃO DEVE SER UTILIZADO PARA OUTROS FINS SEM CONSULTAR O RESPONSÁVEL TÉCNICO.
3. A REPRESENTAÇÃO DA LINHA DE REMOÇÃO DE CAMADA VEGETAL MÉDIA OU REVESTIMENTO PRIMÁRIO NO LEITO CARROÇÁVEL EXISTENTE, NAS SEÇÕES TRANSVERSAIS, SE REFERE A UMA PROJEÇÃO BASEADA NO PRIMITIVO. PARA INFORMAÇÕES SOBRE AS REMOÇÕES DE CAMADA VEGETAL E REVESTIMENTO PRIMÁRIO, CONSULTAR AS SEÇÕES TRANSVERSAIS APRESENTADAS NO PROJETO DE TERRAPLENAGEM.

ELABORAÇÃO:

AMEP – AGÊNCIA DE ASSUNTOS METROPOLITANOS DO PARANÁ

FINALIDADE: PROJETO DE ENGENHARIA PARA PAVIMENTAÇÃO DAS ESTRADAS DE LIGAÇÃO ENTRE SÃO JOSÉ DOS PINHAIS E MANDIRITUBA

TRECHO 05 – R. VER. DOMINGOS B. MOLETTA – SEGMENTO ENTRE FINAL DO TRECHO PAVIMENTADO (COLÔNIA MARCELINO) E INTERSEÇÃO COM ESTRADA GILBERTO PALÚ

CONTEÚDO: PROJETO DE TERRAPLENAGEM
SEÇÕES TRANSVERSAIS

DATA: AGOSTO/2023

ESCALA: INDICADA

CÓDIGO: TRP-10231-01-SE-05

EXTENSÃO/ÁREA: 9,7km


PRANCHA: 06/22

RESPONSÁVEL TÉCNICO:
ENG. CIVIL DANILO ANDRADE SILVA
CREA: PR-214.506/D

COORDENADOR TÉCNICO:
ENGª. CIVIL CIBELE CRISTINE MELLO FRANCZAK
CREA PR: 148.511-D/PR

SEÇÕES TRANSVERSAIS - EIXO 05

Escala 1/200

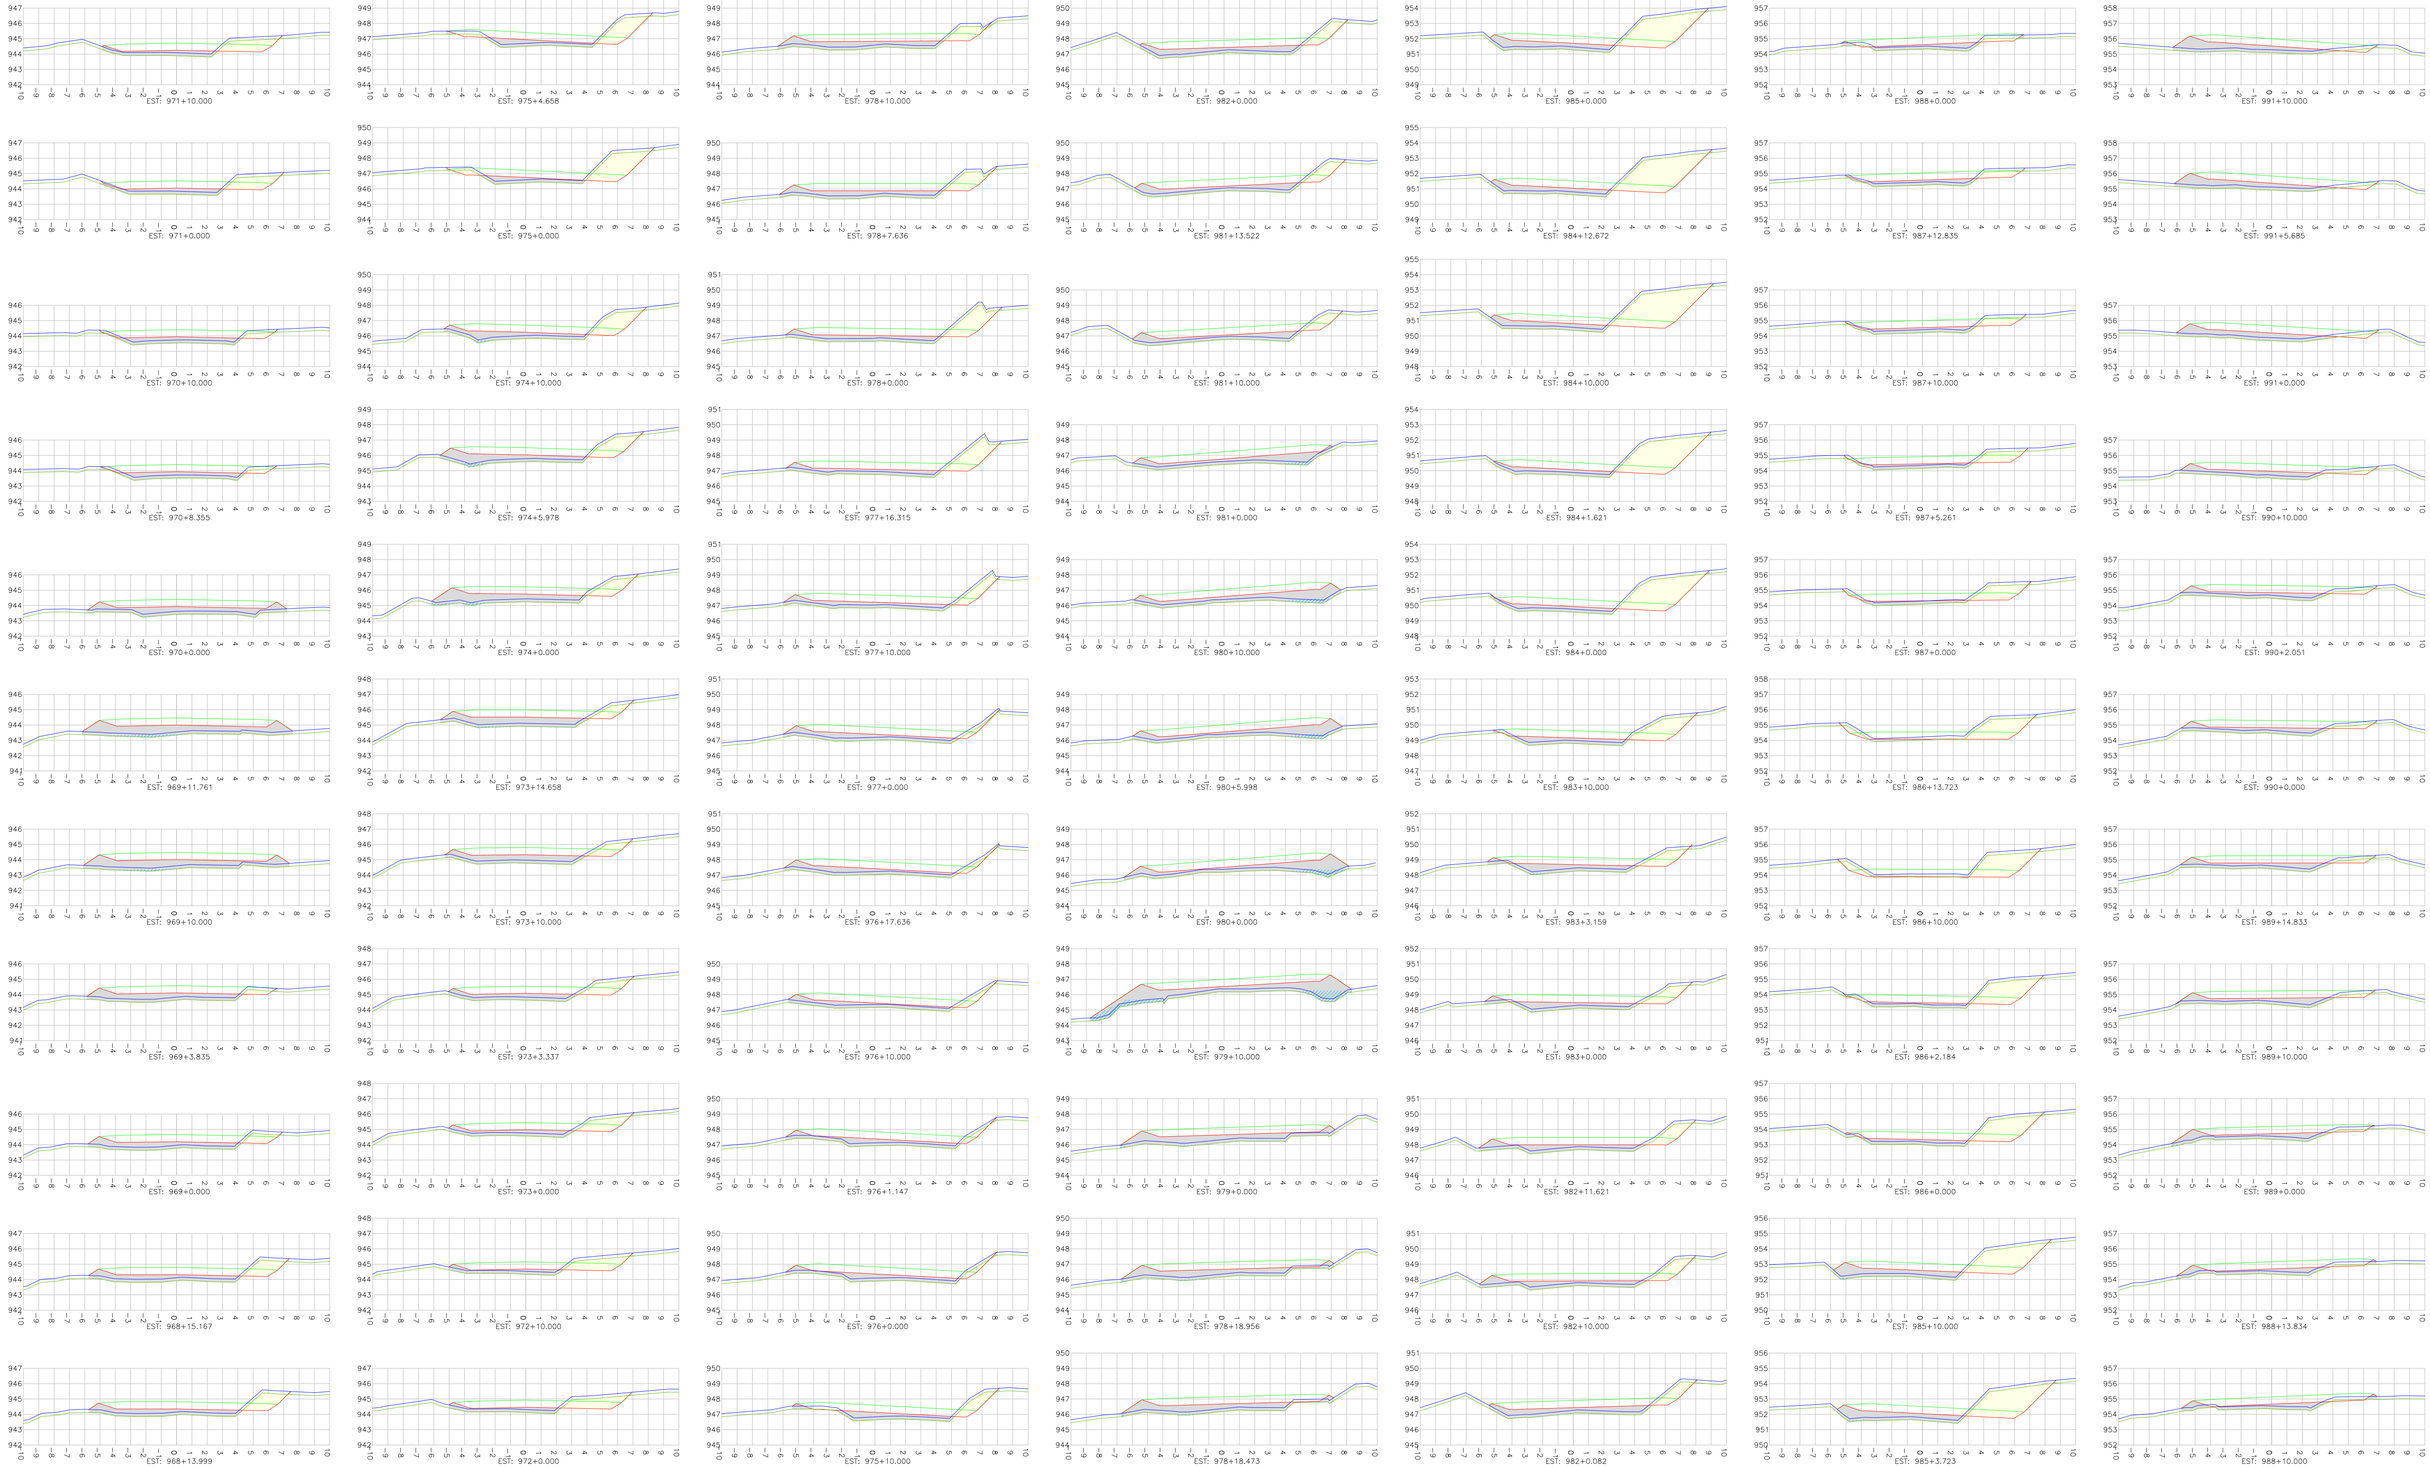

LEGENDA:

- TERRENO NATURAL (PRIMITIVO)
- GREIDE DE TERRAPLENAGEM PROJETADO
- GREIDE DE PAVIMENTAÇÃO PROJETADO
- PROJEÇÃO DA LINHA DE REMOÇÃO DE CAMADA VEGETAL (MÉDIA) OU REVESTIMENTO PRIMÁRIO NO LEITO CARROÇÁVEL EXISTENTE VER NOTA 03
- CORTE
- CAMADA FINAL DE ATERRO
- CORPO DE ATERRO

REV.	DATA	ELABORAÇÃO	MODIFICAÇÃO	VERIFICAÇÃO	COORDENAÇÃO
–	AGO/2023	DANILO A.	DESENHOS EM GERAL	–	CIBELE

NOTAS:

1. ESTE DESENHO QUANDO IMPRESSO EM A1 TERÁ A ESCALA INDICADA E QUANDO IMPRESSO EM A3 TERÁ O DOBRO DA ESCALA;
2. ESTE DESENHO CONTÉM INFORMAÇÕES ESPECÍFICAS À FINALIDADE QUE SE PROPÕE E NÃO DEVE SER UTILIZADO PARA OUTROS FINS SEM CONSULTAR O RESPONSÁVEL TÉCNICO.
3. A REPRESENTAÇÃO DA LINHA DE REMOÇÃO DE CAMADA VEGETAL MÉDIA OU REVESTIMENTO PRIMÁRIO NO LEITO CARROÇÁVEL EXISTENTE, NAS SEÇÕES TRANSVERSAIS, SE REFERE A UMA PROJEÇÃO BASEADA NO PRIMITIVO. PARA INFORMAÇÕES SOBRE AS REMOÇÕES DE CAMADA VEGETAL E REVESTIMENTO PRIMÁRIO, CONSULTAR AS SEÇÕES TRANSVERSAIS APRESENTADAS NO PROJETO DE TERRAPLENAGEM.

ELABORAÇÃO:

AMEP
AGÊNCIA DE ASSUNTOS METROPOLITANOS DO PARANÁ

FINALIDADE: PROJETO DE ENGENHARIA PARA PAVIMENTAÇÃO DAS ESTRADAS DE LIGAÇÃO ENTRE SÃO JOSÉ DOS PINHAIS E MANDIRITUBA

TRECHO 05 – R. VER. DOMINGOS B. MOLETTA – SEGMENTO ENTRE FINAL DO TRECHO PAVIMENTADO (COLÔNIA MARCELINO) E INTERSEÇÃO COM ESTRADA GILBERTO PALÚ

CONTEÚDO: PROJETO DE TERRAPLENAGEM
SEÇÕES TRANSVERSAIS

DATA: AGOSTO/2023
ESCALA: INDICADA


CÓDIGO: TRP-10231-01-SE-05
EXTENSÃO/ÁREA: 9,7km
PRANCHA: 07/22

RESPONSÁVEL TÉCNICO:
ENG. CIVIL DANILO ANDRADE SILVA
CREA: PR-214.506/D

COORDENADOR TÉCNICO:
ENGª. CIVIL CIBELE CRISTINE MELLO FRANCZAK
CREA PR: 148.511-D/PR

SEÇÕES TRANSVERSAIS - EIXO 05

Escala 1/200

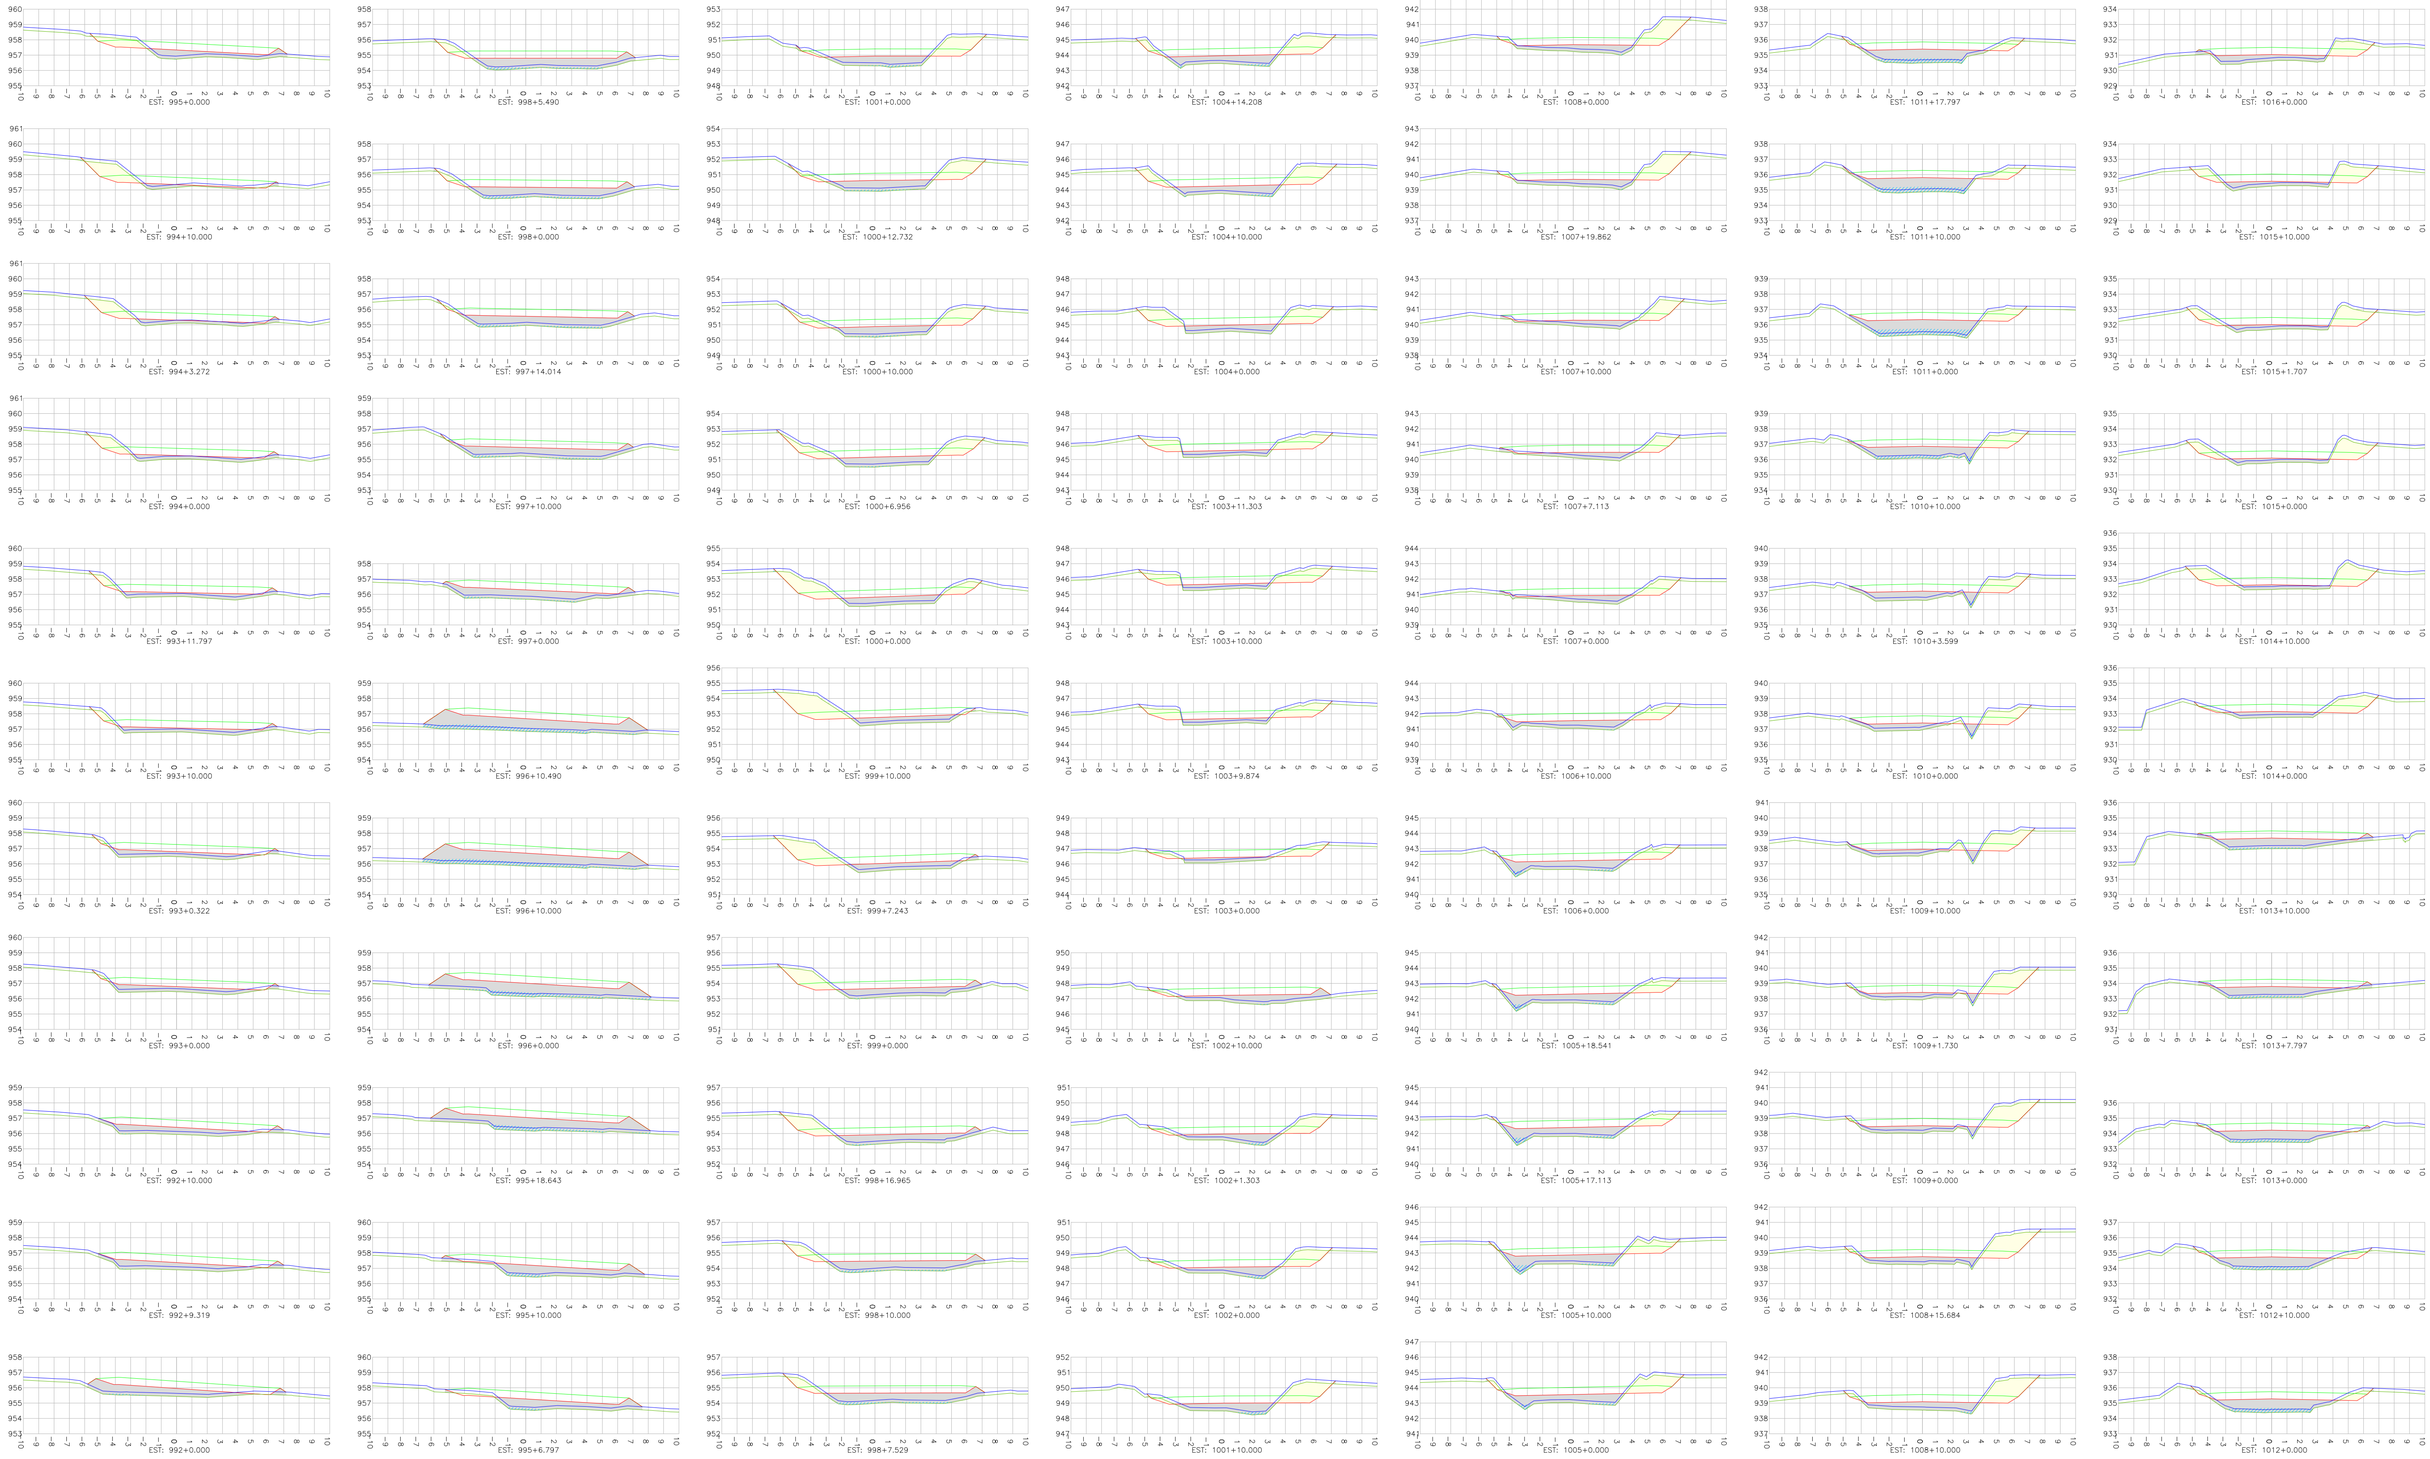

LEGENDA:

- TERRENO NATURAL (PRIMITIVO)
- GREIDE DE TERRAPLENAGEM PROJETADO
- GREIDE DE PAVIMENTAÇÃO PROJETADO
- PROJEÇÃO DA LINHA DE REMOÇÃO DE CAMADA VEGETAL (MÉDIA) OU REVESTIMENTO PRIMÁRIO NO LEITO CARROÇÁVEL EXISTENTE VER NOTA 03
- CORTE
- CAMADA FINAL DE ATERRO
- CORPO DE ATERRO

REV.	DATA	ELABORAÇÃO	MODIFICAÇÃO	VERIFICAÇÃO	COORDENAÇÃO
–	AGO/2023	DANILO A.	DESENHOS EM GERAL	–	CIBELE

NOTAS:

1. ESTE DESENHO QUANDO IMPRESSO EM A1 TERÁ A ESCALA INDICADA E QUANDO IMPRESSO EM A3 TERÁ O DOBRO DA ESCALA;
2. ESTE DESENHO CONTÉM INFORMAÇÕES ESPECÍFICAS À FINALIDADE QUE SE PROPÕE E NÃO DEVE SER UTILIZADO PARA OUTROS FINS SEM CONSULTAR O RESPONSÁVEL TÉCNICO.
3. A REPRESENTAÇÃO DA LINHA DE REMOÇÃO DE CAMADA VEGETAL MÉDIA OU REVESTIMENTO PRIMÁRIO NO LEITO CARROÇÁVEL EXISTENTE, NAS SEÇÕES TRANSVERSAIS, SE REFERE A UMA PROJEÇÃO BASEADA NO PRIMITIVO. PARA INFORMAÇÕES SOBRE AS REMOÇÕES DE CAMADA VEGETAL E REVESTIMENTO PRIMÁRIO, CONSULTAR AS SEÇÕES TRANSVERSAIS APRESENTADAS NO PROJETO DE TERRAPLENAGEM.

ELABORAÇÃO:

AMEP – AGÊNCIA DE ASSUNTOS METROPOLITANOS DO PARANÁ

FINALIDADE: PROJETO DE ENGENHARIA PARA PAVIMENTAÇÃO DAS ESTRADAS DE LIGAÇÃO ENTRE SÃO JOSÉ DOS PINHAIS E MANDIRITUBA

TRECHO 05 – R. VER. DOMINGOS B. MOLETTA – SEGMENTO ENTRE FINAL DO TRECHO PAVIMENTADO (COLÔNIA MARCELINO) E INTERSEÇÃO COM ESTRADA GILBERTO PALÚ

CONTEÚDO: PROJETO DE TERRAPLENAGEM
SEÇÕES TRANSVERSAIS

DATA: AGOSTO/2023

ESCALA: INDICADA

CÓDIGO: TRP-10231-01-SE-05

EXTENSÃO/ÁREA: 9,7km


PRANCHA: 08/22

RESPONSÁVEL TÉCNICO:
ENG. CIVIL DANILO ANDRADE SILVA
CREA: PR-214.506/D

COORDENADOR TÉCNICO:
ENGª. CIVIL CIBELE CRISTINE MELLO FRANCZAK
CREA PR: 148.511-D/PR

SEÇÕES TRANSVERSAIS - EIXO 05

Escala 1/200

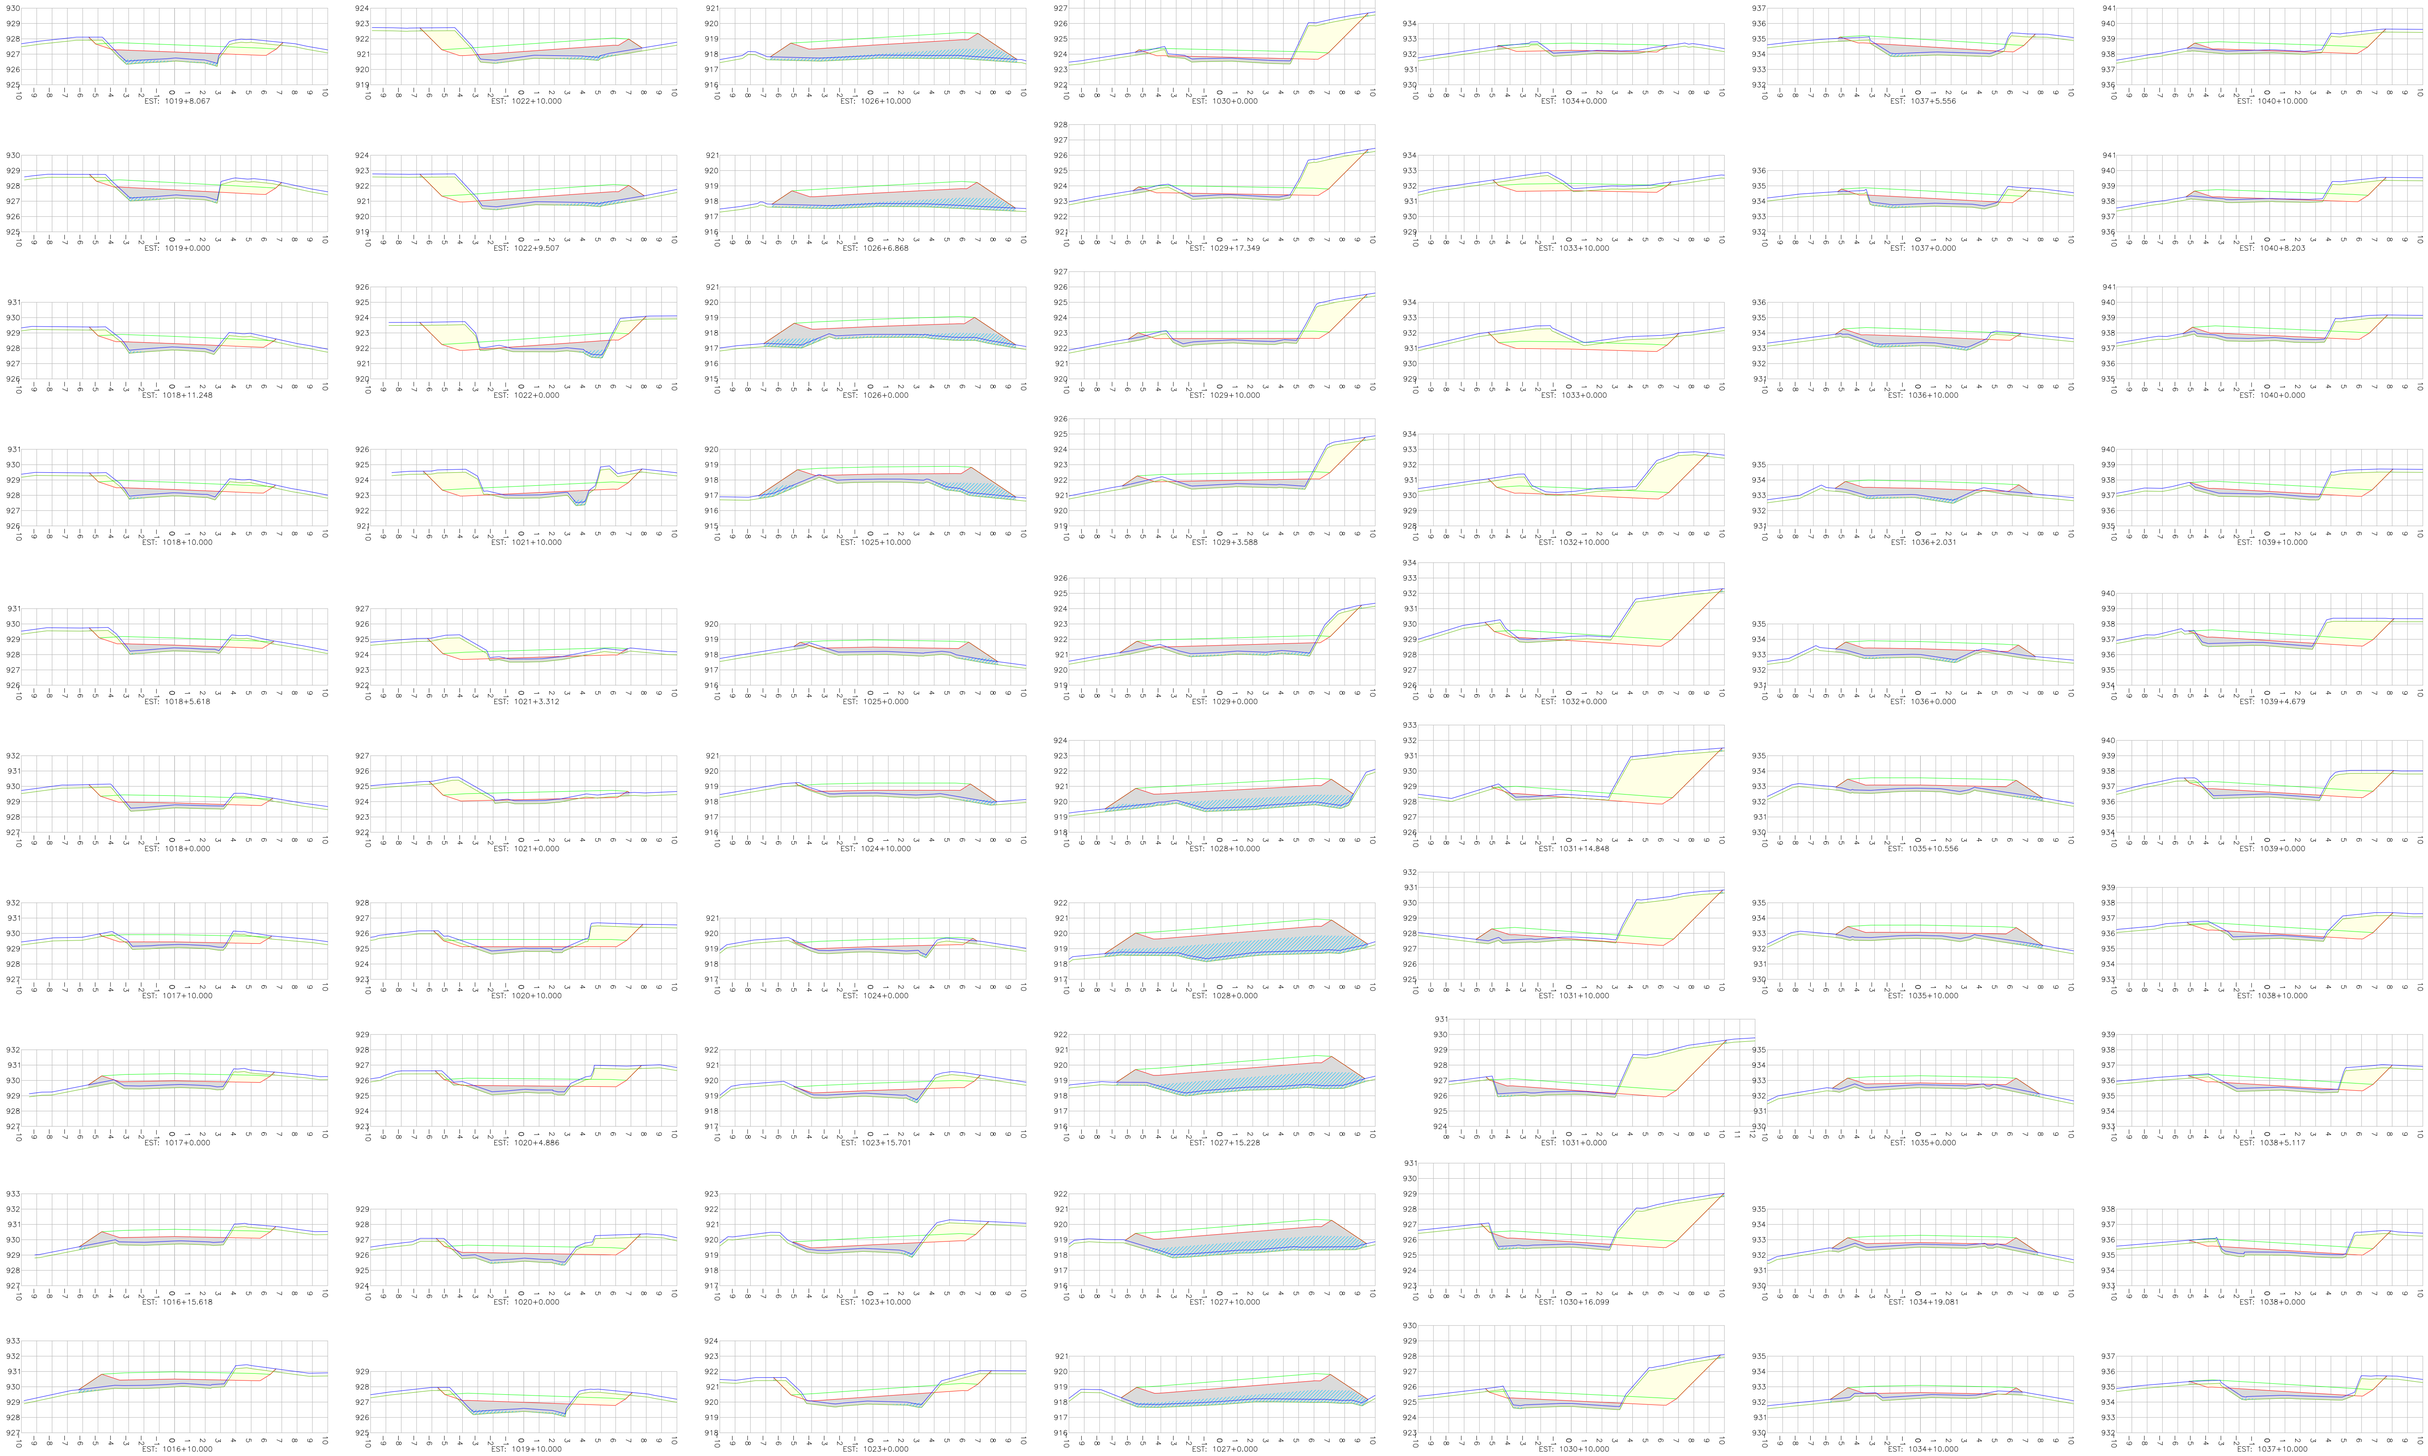

LEGENDA:

- TERRENO NATURAL (PRIMITIVO)
- GREIDE DE TERRAPLENAGEM PROJETADO
- GREIDE DE PAVIMENTAÇÃO PROJETADO
- PROJEÇÃO DA LINHA DE REMOÇÃO DE CAMADA VEGETAL (MÉDIA) OU REVESTIMENTO PRIMÁRIO NO LEITO CARROÇÁVEL EXISTENTE VER NOTA 03
- CORTE
- CAMADA FINAL DE ATERRO
- CORPO DE ATERRO

REV.	DATA	ELABORAÇÃO	MODIFICAÇÃO	VERIFICAÇÃO	COORDENAÇÃO
–	AGO/2023	DANILO A.	DESENHOS EM GERAL	–	CIBELE

NOTAS:

1. ESTE DESENHO QUANDO IMPRESSO EM A1 TERÁ A ESCALA INDICADA E QUANDO IMPRESSO EM A3 TERÁ O DOBRO DA ESCALA;
2. ESTE DESENHO CONTÉM INFORMAÇÕES ESPECÍFICAS À FINALIDADE QUE SE PROPÕE E NÃO DEVE SER UTILIZADO PARA OUTROS FINS SEM CONSULTAR O RESPONSÁVEL TÉCNICO.
3. A REPRESENTAÇÃO DA LINHA DE REMOÇÃO DE CAMADA VEGETAL MÉDIA OU REVESTIMENTO PRIMÁRIO NO LEITO CARROÇÁVEL EXISTENTE, NAS SEÇÕES TRANSVERSAIS, SE REFERE A UMA PROJEÇÃO BASEADA NO PRIMITIVO. PARA INFORMAÇÕES SOBRE AS REMOÇÕES DE CAMADA VEGETAL E REVESTIMENTO PRIMÁRIO, CONSULTAR AS SEÇÕES TRANSVERSAIS APRESENTADAS NO PROJETO DE TERRAPLENAGEM.

ELABORAÇÃO:

AMEP – AGÊNCIA DE ASSUNTOS METROPOLITANOS DO PARANÁ

FINALIDADE: PROJETO DE ENGENHARIA PARA PAVIMENTAÇÃO DAS ESTRADAS DE LIGAÇÃO ENTRE SÃO JOSÉ DOS PINHAIS E MANDIRITUBA

TRECHO 05 – R. VER. DOMINGOS B. MOLETTA – SEGMENTO ENTRE FINAL DO TRECHO PAVIMENTADO (COLÔNIA MARCELINO) E INTERSEÇÃO COM ESTRADA GILBERTO PALÚ

CONTEÚDO: PROJETO DE TERRAPLENAGEM
SEÇÕES TRANSVERSAIS

DATA: AGOSTO/2023

ESCALA: INDICADA

CÓDIGO: TRP-10231-01-SE-05

EXTENSÃO/ÁREA: 9,7km


PRANCHA: 09/22

RESPONSÁVEL TÉCNICO:
ENG. CIVIL DANILO ANDRADE SILVA
CREA: PR-214.506/D

COORDENADOR TÉCNICO:
ENGª. CIVIL CIBELE CRISTINE MELLO FRANCZAK
CREA PR: 148.511-D/PR

SEÇÕES TRANSVERSAIS - EIXO 05

Escala 1/200

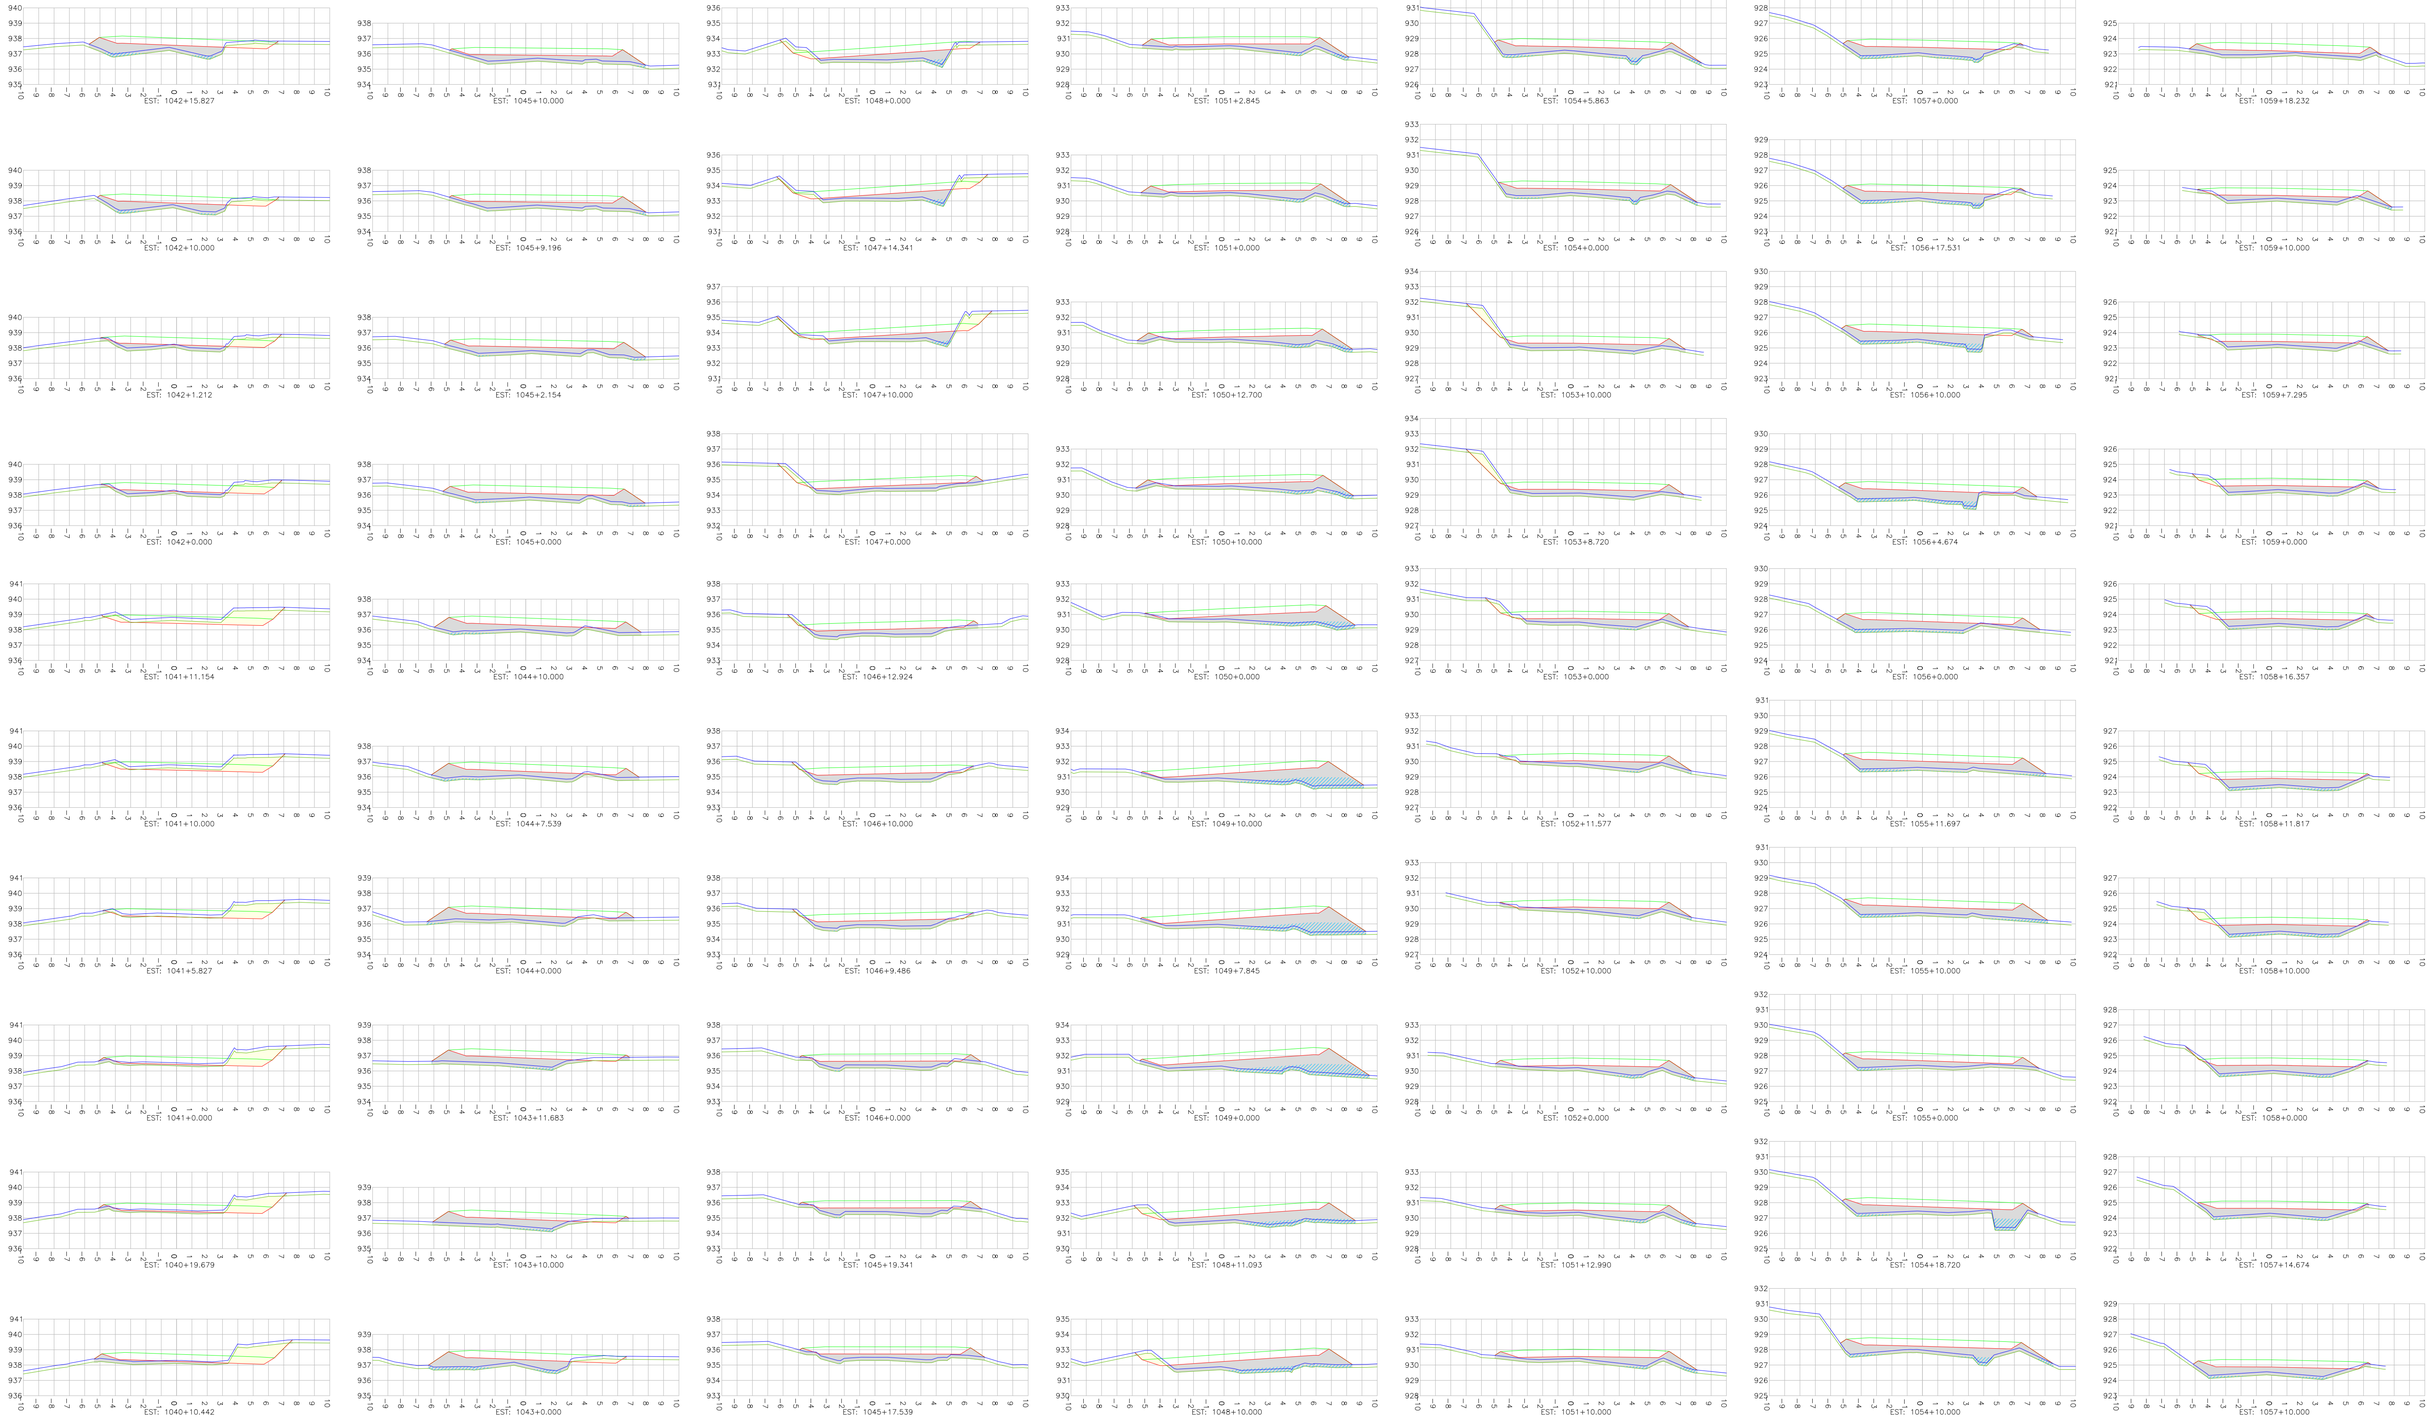

LEGENDA:

- TERRENO NATURAL (PRIMITIVO)
- GREIDE DE TERRAPLENAGEM PROJETADO
- GREIDE DE PAVIMENTAÇÃO PROJETADO
- PROJEÇÃO DA LINHA DE REMOÇÃO DE CAMADA VEGETAL (MÉDIA) OU REVESTIMENTO PRIMÁRIO NO LEITO CARROÇÁVEL EXISTENTE VER NOTA 03
- CORTE
- CAMADA FINAL DE ATERRO
- CORPO DE ATERRO

REV.	DATA	ELABORAÇÃO	MODIFICAÇÃO	VERIFICAÇÃO	COORDENAÇÃO
–	AGO/2023	DANILO A.	DESENHOS EM GERAL	–	CIBELE

NOTAS:

1. ESTE DESENHO QUANDO IMPRESSO EM A1 TERÁ A ESCALA INDICADA E QUANDO IMPRESSO EM A3 TERÁ O DOBRO DA ESCALA;
2. ESTE DESENHO CONTÉM INFORMAÇÕES ESPECÍFICAS À FINALIDADE QUE SE PROPÕE E NÃO DEVE SER UTILIZADO PARA OUTROS FINS SEM CONSULTAR O RESPONSÁVEL TÉCNICO.
3. A REPRESENTAÇÃO DA LINHA DE REMOÇÃO DE CAMADA VEGETAL MÉDIA OU REVESTIMENTO PRIMÁRIO NO LEITO CARROÇÁVEL EXISTENTE, NAS SEÇÕES TRANSVERSAIS, SE REFERE A UMA PROJEÇÃO BASEADA NO PRIMITIVO. PARA INFORMAÇÕES SOBRE AS REMOÇÕES DE CAMADA VEGETAL E REVESTIMENTO PRIMÁRIO, CONSULTAR AS SEÇÕES TRANSVERSAIS APRESENTADAS NO PROJETO DE TERRAPLENAGEM.

ELABORAÇÃO:

AMEP – AGÊNCIA DE ASSUNTOS METROPOLITANOS DO PARANÁ

FINALIDADE: PROJETO DE ENGENHARIA PARA PAVIMENTAÇÃO DAS ESTRADAS DE LIGAÇÃO ENTRE SÃO JOSÉ DOS PINHAIS E MANDIRITUBA

TRECHO 05 – R. VER. DOMINGOS B. MOLETTA – SEGMENTO ENTRE FINAL DO TRECHO PAVIMENTADO (COLÔNIA MARCELINO) E INTERSEÇÃO COM ESTRADA GILBERTO PALÚ

CONTEÚDO: PROJETO DE TERRAPLENAGEM
SEÇÕES TRANSVERSAIS

DATA: AGOSTO/2023

ESCALA: INDICADA

CÓDIGO: TRP-10231-01-SE-05

EXTENSÃO/ÁREA: 9,7km


PRANCHA: 10/22

RESPONSÁVEL TÉCNICO:
ENG. CIVIL DANILO ANDRADE SILVA
CREA: PR-214.506/D

COORDENADOR TÉCNICO:
ENGª. CIVIL CIBELE CRISTINE MELLO FRANCZAK
CREA PR: 148.511-D/PR

SEÇÕES TRANSVERSAIS - EIXO 05

Escala 1/200

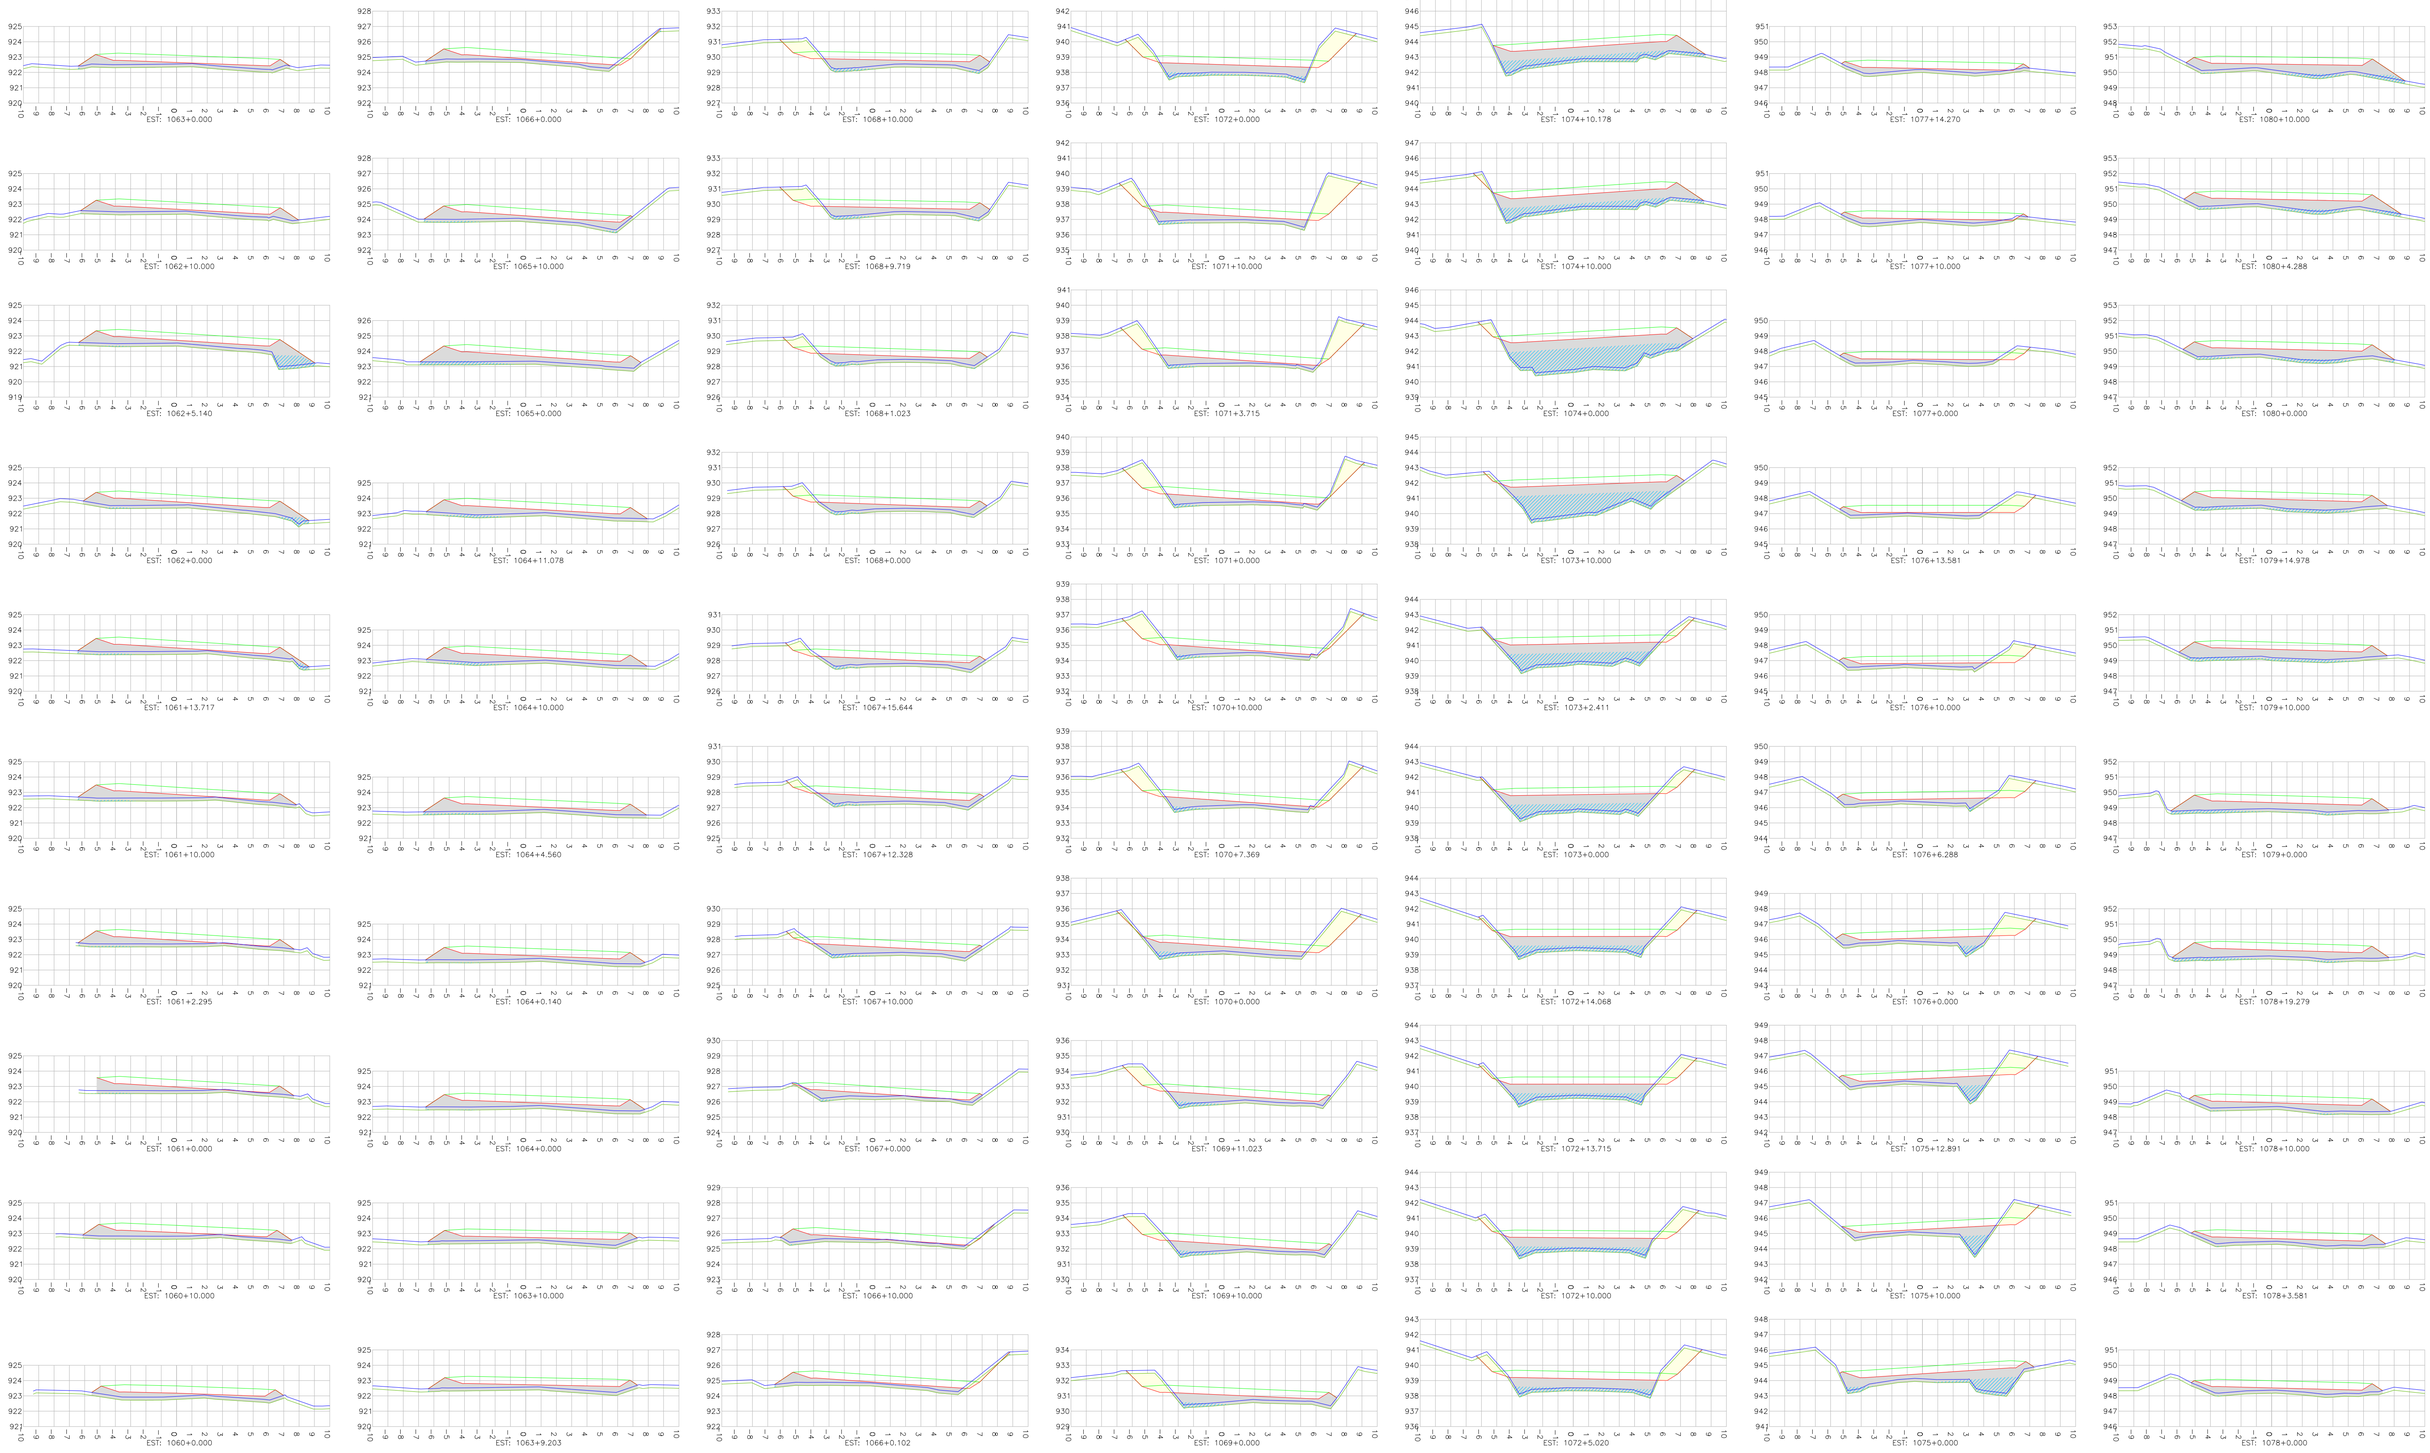

LEGENDA:

- TERRENO NATURAL (PRIMITIVO)
- GREIDE DE TERRAPLENAGEM PROJETADO
- GREIDE DE PAVIMENTAÇÃO PROJETADO
- PROJEÇÃO DA LINHA DE REMOÇÃO DE CAMADA VEGETAL (MÉDIA) OU REVESTIMENTO PRIMÁRIO NO LEITO CARROÇÁVEL EXISTENTE VER NOTA 03
- CORTE
- CAMADA FINAL DE ATERRO
- CORPO DE ATERRO

REV.	DATA	ELABORAÇÃO	MODIFICAÇÃO	VERIFICAÇÃO	COORDENAÇÃO
–	AGO/2023	DANILO A.	DESENHOS EM GERAL	–	CIBELE

NOTAS:

1. ESTE DESENHO QUANDO IMPRESSO EM A1 TERÁ A ESCALA INDICADA E QUANDO IMPRESSO EM A3 TERÁ O DOBRO DA ESCALA;
2. ESTE DESENHO CONTÉM INFORMAÇÕES ESPECÍFICAS À FINALIDADE QUE SE PROPÕE E NÃO DEVE SER UTILIZADO PARA OUTROS FINS SEM CONSULTAR O RESPONSÁVEL TÉCNICO.
3. A REPRESENTAÇÃO DA LINHA DE REMOÇÃO DE CAMADA VEGETAL MÉDIA OU REVESTIMENTO PRIMÁRIO NO LEITO CARROÇÁVEL EXISTENTE, NAS SEÇÕES TRANSVERSAIS, SE REFERE A UMA PROJEÇÃO BASEADA NO PRIMITIVO. PARA INFORMAÇÕES SOBRE AS REMOÇÕES DE CAMADA VEGETAL E REVESTIMENTO PRIMÁRIO, CONSULTAR AS SEÇÕES TRANSVERSAIS APRESENTADAS NO PROJETO DE TERRAPLENAGEM.

ELABORAÇÃO:

AMEP – AGÊNCIA DE ASSUNTOS METROPOLITANOS DO PARANÁ

FINALIDADE: PROJETO DE ENGENHARIA PARA PAVIMENTAÇÃO DAS ESTRADAS DE LIGAÇÃO ENTRE SÃO JOSÉ DOS PINHAIS E MANDIRITUBA

TRECHO 05 – R. VER. DOMINGOS B. MOLETTA – SEGMENTO ENTRE FINAL DO TRECHO PAVIMENTADO (COLÔNIA MARCELINO) E INTERSEÇÃO COM ESTRADA GILBERTO PALÚ

CONTEÚDO: PROJETO DE TERRAPLENAGEM
SEÇÕES TRANSVERSAIS

DATA: AGOSTO/2023

ESCALA: INDICADA

CÓDIGO: TRP-10231-01-SE-05

EXTENSÃO/ÁREA: 9,7km


PRANCHA: 11/22


RESPONSÁVEL TÉCNICO:
ENG. CIVIL DANILO ANDRADE SILVA
CREA: PR-214.506/D


COORDENADOR TÉCNICO:
ENGª. CIVIL CIBELE CRISTINE MELLO FRANCZAK
CREA PR: 148.511-D/PR


SEÇÕES TRANSVERSAIS - EIXO 05


Escala 1/200

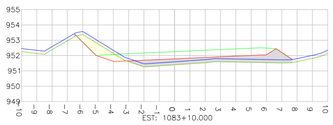


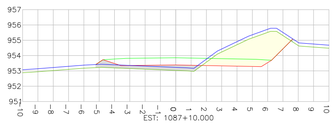


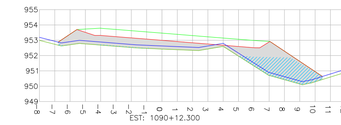


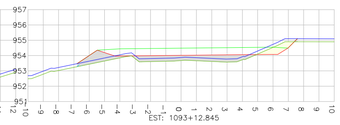


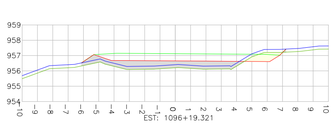


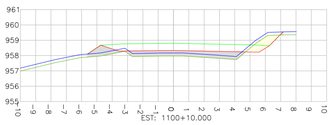


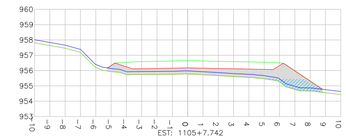


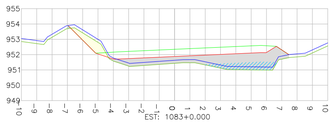


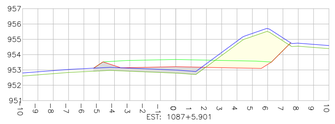


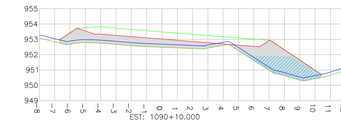


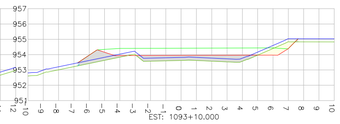


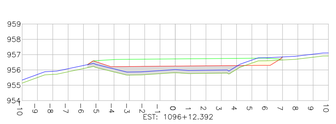


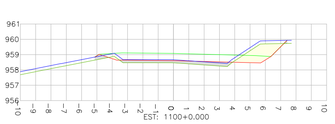


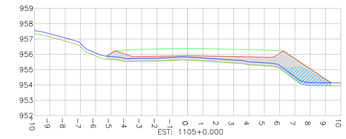


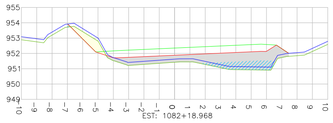


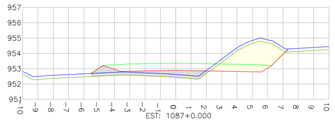


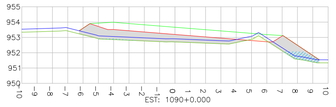


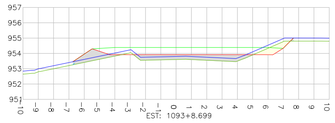


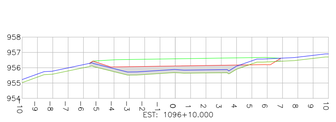


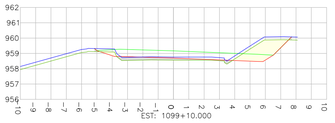


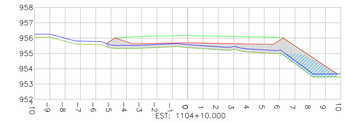


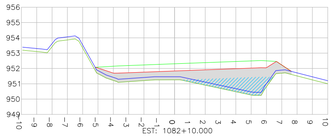


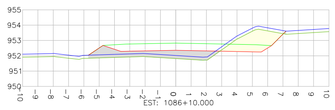


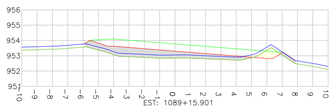


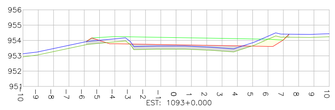


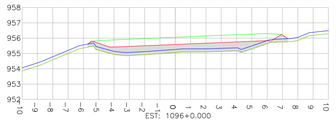


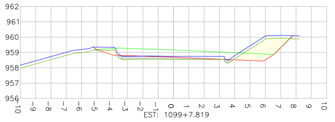


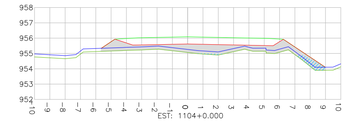


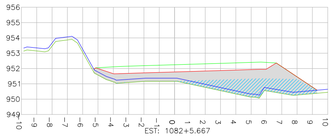


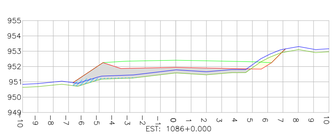


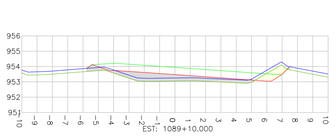


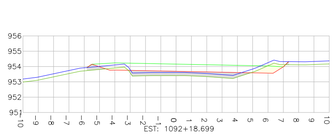


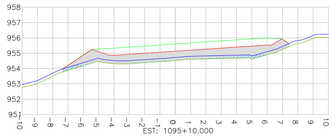


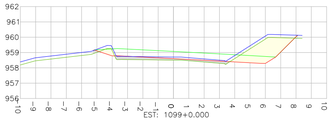


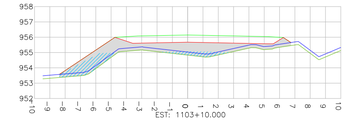


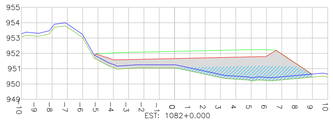

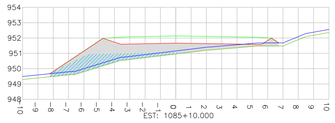

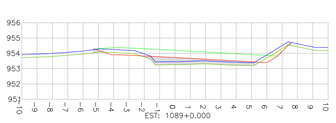

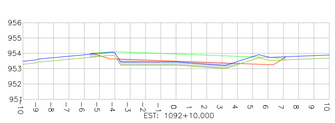

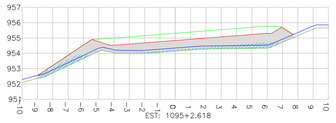

LEGENDA:

- TERRENO NATURAL (PRIMITIVO)
- GREIDE DE TERRAPLENAGEM PROJETADO
- GREIDE DE PAVIMENTAÇÃO PROJETADO
- PROJEÇÃO DA LINHA DE REMOÇÃO DE CAMADA VEGETAL (MÉDIA) OU REVESTIMENTO PRIMÁRIO NO LEITO CARROÇÁVEL EXISTENTE VER NOTA 03
- CORTE
- CAMADA FINAL DE ATERRO
- CORPO DE ATERRO

REV.	DATA	ELABORAÇÃO	MODIFICAÇÃO	VERIFICAÇÃO	COORDENAÇÃO
–	AGO/2023	DANILO A.	DESENHOS EM GERAL	–	CIBELE

NOTAS:

1. ESTE DESENHO QUANDO IMPRESSO EM A1 TERÁ A ESCALA INDICADA E QUANDO IMPRESSO EM A3 TERÁ O DOBRO DA ESCALA;
2. ESTE DESENHO CONTÉM INFORMAÇÕES ESPECÍFICAS À FINALIDADE QUE SE PROPÕE E NÃO DEVE SER UTILIZADO PARA OUTROS FINS SEM CONSULTAR O RESPONSÁVEL TÉCNICO.
3. A REPRESENTAÇÃO DA LINHA DE REMOÇÃO DE CAMADA VEGETAL MÉDIA OU REVESTIMENTO PRIMÁRIO NO LEITO CARROÇÁVEL EXISTENTE, NAS SEÇÕES TRANSVERSAIS, SE REFERE A UMA PROJEÇÃO BASEADA NO PRIMITIVO. PARA INFORMAÇÕES SOBRE AS REMOÇÕES DE CAMADA VEGETAL E REVESTIMENTO PRIMÁRIO, CONSULTAR AS SEÇÕES TRANSVERSAIS APRESENTADAS NO PROJETO DE TERRAPLENAGEM.

ELABORAÇÃO:

AMEP – AGÊNCIA DE ASSUNTOS METROPOLITANOS DO PARANÁ

FINALIDADE: PROJETO DE ENGENHARIA PARA PAVIMENTAÇÃO DAS ESTRADAS DE LIGAÇÃO ENTRE SÃO JOSÉ DOS PINHAIS E MANDIRITUBA

TRECHO 05 – R. VER. DOMINGOS B. MOLETTA – SEGMENTO ENTRE FINAL DO TRECHO PAVIMENTADO (COLÔNIA MARCELINO) E INTERSEÇÃO COM ESTRADA GILBERTO PALÚ

CONTEÚDO: PROJETO DE TERRAPLENAGEM
SEÇÕES TRANSVERSAIS

DATA: AGOSTO/2023

ESCALA: INDICADA

CÓDIGO: TRP-10231-01-SE-05

EXTENSÃO/ÁREA: 9,7km


PRANCHA: 12/22

RESPONSÁVEL TÉCNICO:
ENG. CIVIL DANILO ANDRADE SILVA
CREA: PR-214.506/D

COORDENADOR TÉCNICO:
ENGª. CIVIL CIBELE CRISTINE MELLO FRANCZAK
CREA PR: 148.511-D/PR

SEÇÕES TRANSVERSAIS - EIXO 05

Escala 1/200

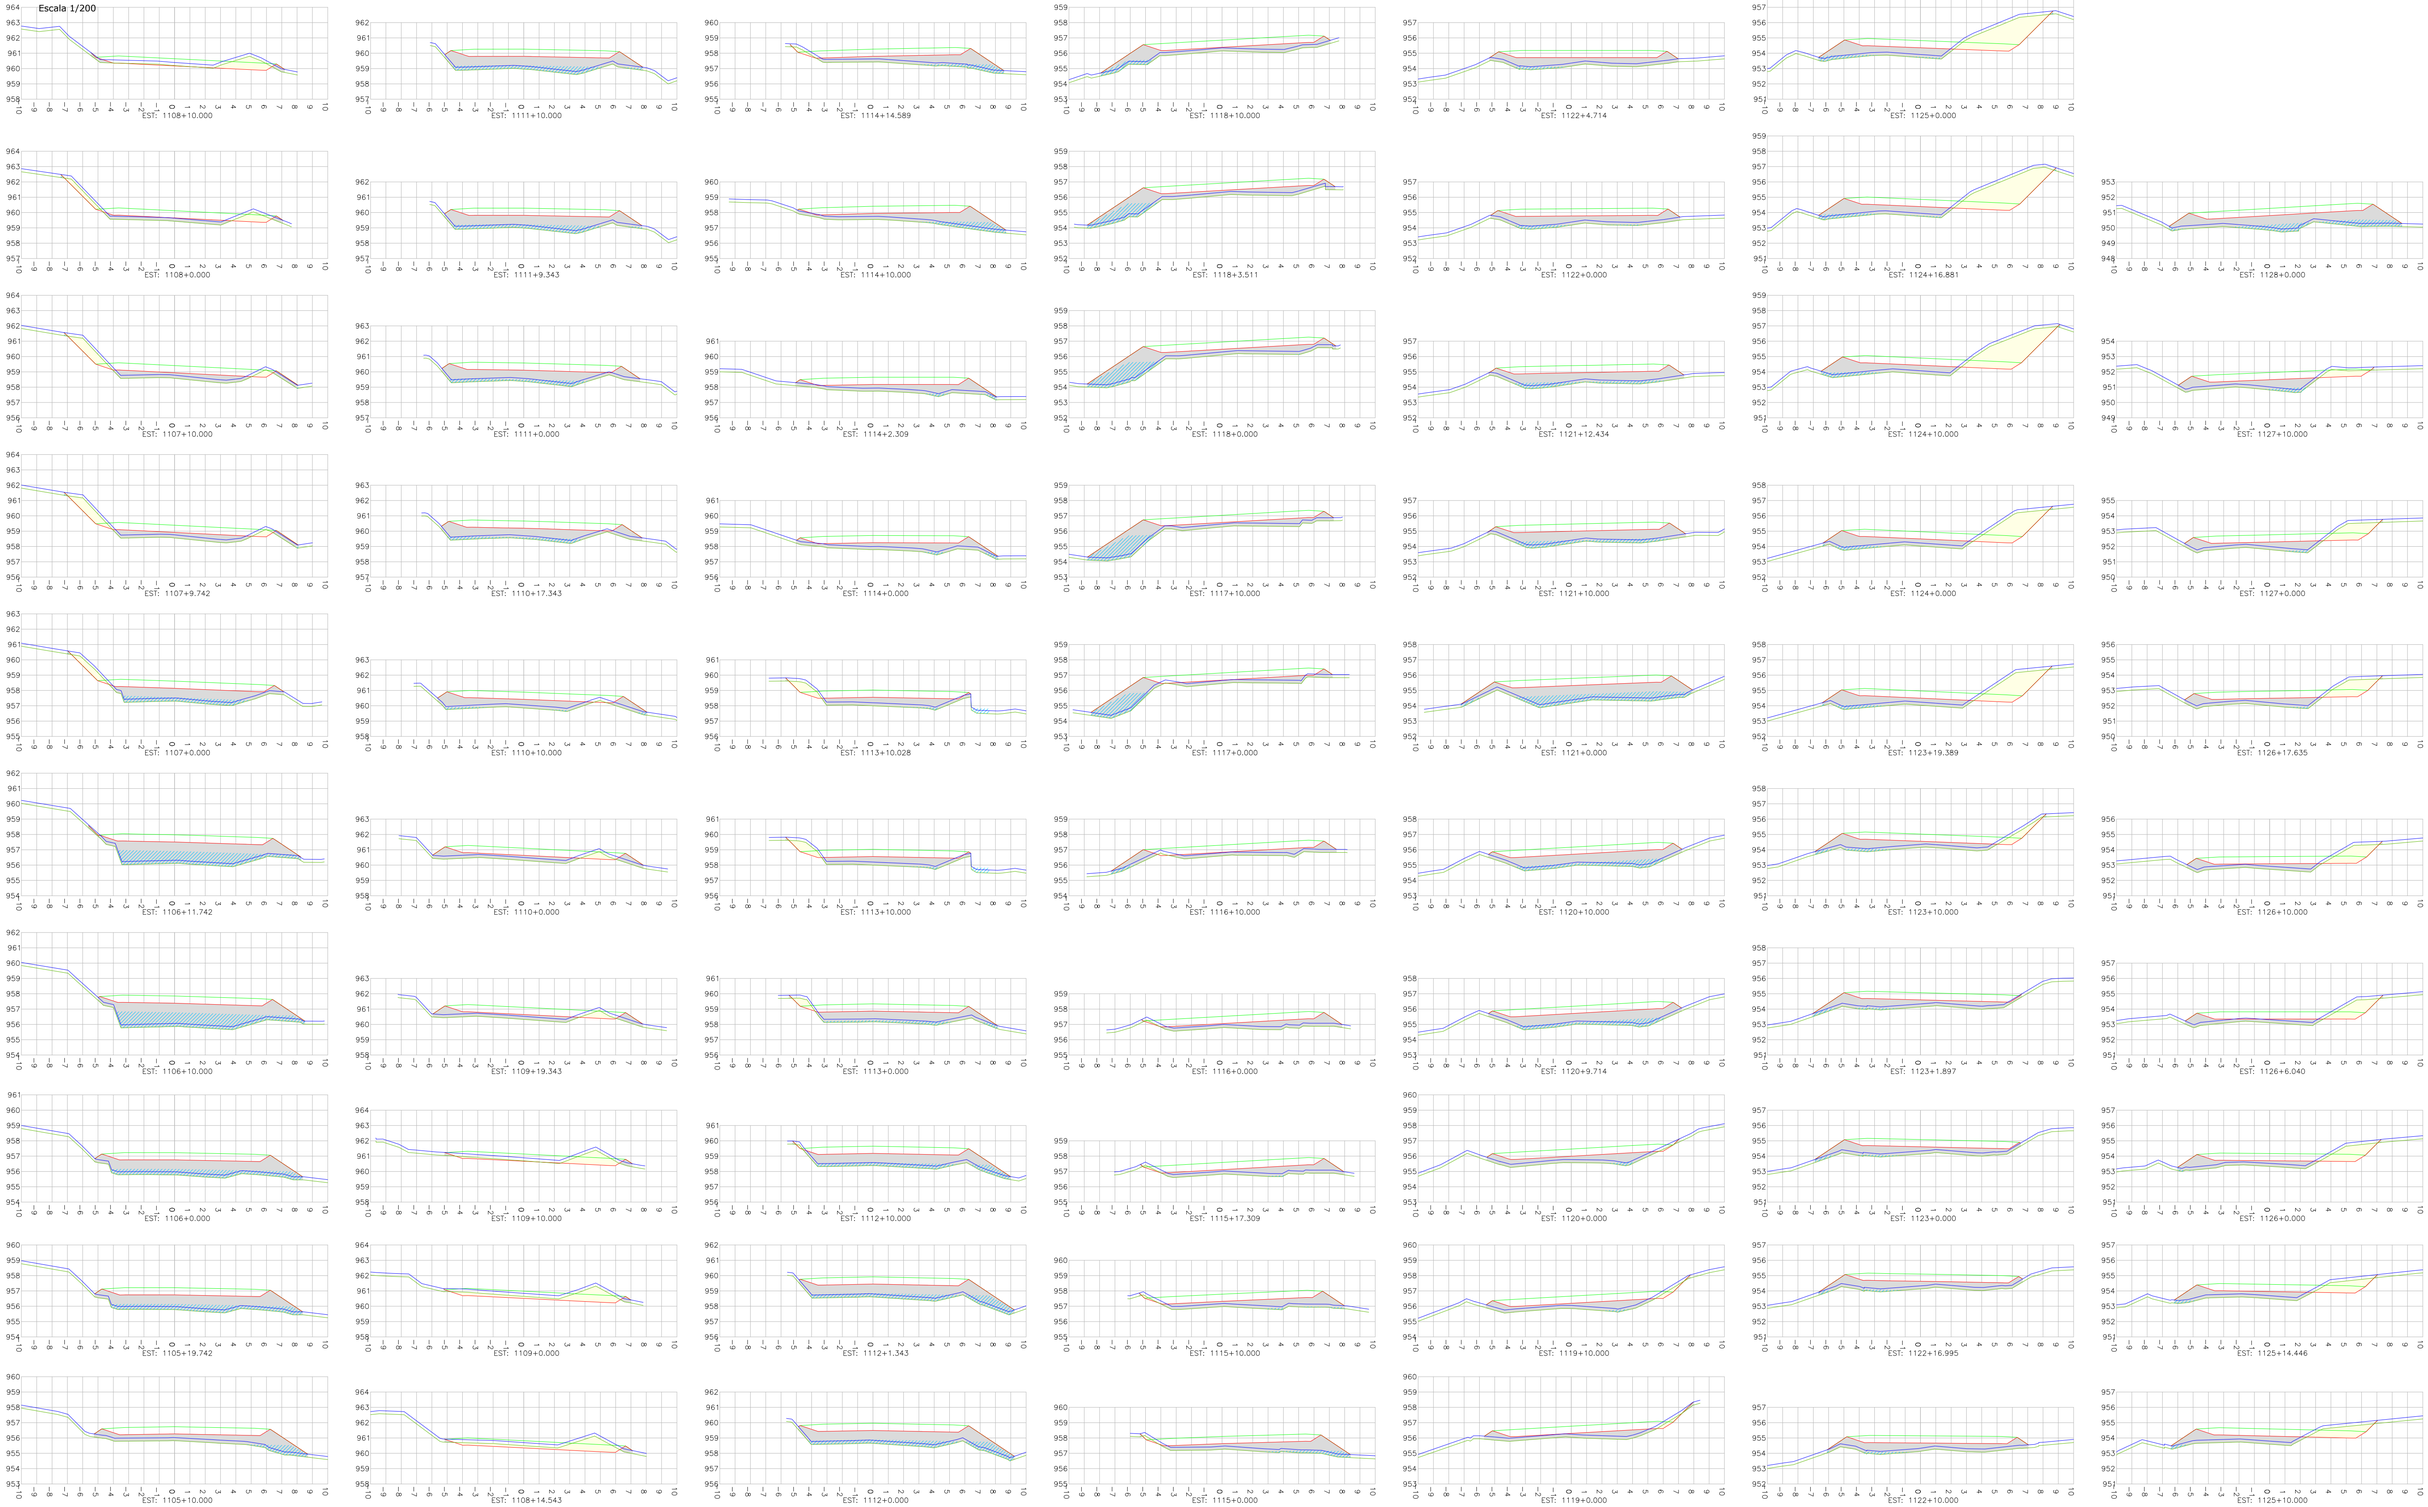

LEGENDA:

- TERRENO NATURAL (PRIMITIVO)
- GREIDE DE TERRAPLENAGEM PROJETADO
- GREIDE DE PAVIMENTAÇÃO PROJETADO
- PROJEÇÃO DA LINHA DE REMOÇÃO DE CAMADA VEGETAL (MÉDIA) OU REVESTIMENTO PRIMÁRIO NO LEITO CARROÇÁVEL EXISTENTE VER NOTA 03
- CORTE
- CAMADA FINAL DE ATERRO
- CORPO DE ATERRO

REV.	DATA	ELABORAÇÃO	MODIFICAÇÃO	VERIFICAÇÃO	COORDENAÇÃO
–	AGO/2023	DANILO A.	DESENHOS EM GERAL	–	CIBELE

NOTAS:

1. ESTE DESENHO QUANDO IMPRESSO EM A1 TERÁ A ESCALA INDICADA E QUANDO IMPRESSO EM A3 TERÁ O DOBRO DA ESCALA;
2. ESTE DESENHO CONTÉM INFORMAÇÕES ESPECÍFICAS À FINALIDADE QUE SE PROPÕE E NÃO DEVE SER UTILIZADO PARA OUTROS FINS SEM CONSULTAR O RESPONSÁVEL TÉCNICO.
3. A REPRESENTAÇÃO DA LINHA DE REMOÇÃO DE CAMADA VEGETAL MÉDIA OU REVESTIMENTO PRIMÁRIO NO LEITO CARROÇÁVEL EXISTENTE, NAS SEÇÕES TRANSVERSAIS, SE REFERE A UMA PROJEÇÃO BASEADA NO PRIMITIVO. PARA INFORMAÇÕES SOBRE AS REMOÇÕES DE CAMADA VEGETAL E REVESTIMENTO PRIMÁRIO, CONSULTAR AS SEÇÕES TRANSVERSAIS APRESENTADAS NO PROJETO DE TERRAPLENAGEM.

ELABORAÇÃO:

AMEP – AGÊNCIA DE ASSUNTOS METROPOLITANOS DO PARANÁ

FINALIDADE: PROJETO DE ENGENHARIA PARA PAVIMENTAÇÃO DAS ESTRADAS DE LIGAÇÃO ENTRE SÃO JOSÉ DOS PINHAIS E MANDIRITUBA

TRECHO 05 – R. VER. DOMINGOS B. MOLETTA – SEGMENTO ENTRE FINAL DO TRECHO PAVIMENTADO (COLÔNIA MARCELINO) E INTERSEÇÃO COM ESTRADA GILBERTO PALÚ

CONTEÚDO: PROJETO DE TERRAPLENAGEM
SEÇÕES TRANSVERSAIS

DATA: AGOSTO/2023

ESCALA: INDICADA

CÓDIGO: TRP-10231-01-SE-05

EXTENSÃO/ÁREA: 9,7km


PRANCHA: 13/22


RESPONSÁVEL TÉCNICO:
ENG. CIVIL DANILO ANDRADE SILVA
CREA: PR-214.506/D


COORDENADOR TÉCNICO:
ENGA. CIVIL CIBELE CRISTINE MELLO FRANCZAK
CREA PR: 148.511-D/PR


SEÇÕES TRANSVERSAIS - EIXO 05


Escala 1/200

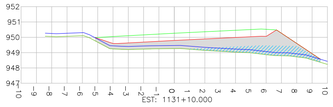


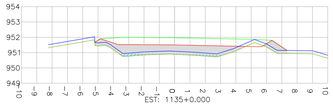


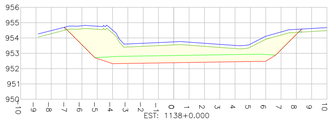


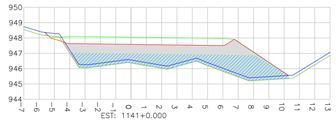


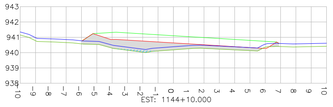


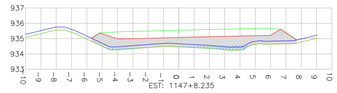


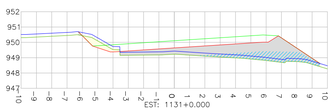


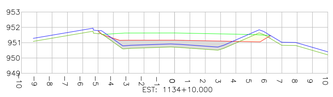


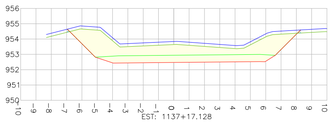


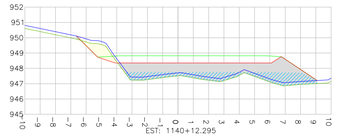


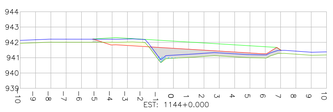


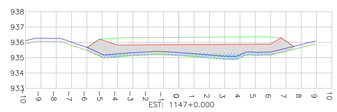


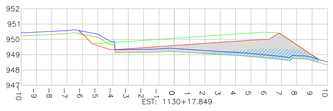


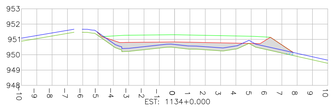


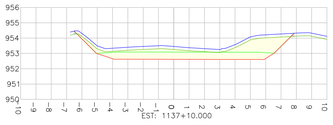


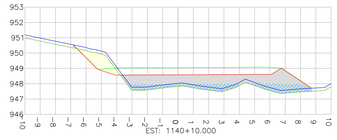


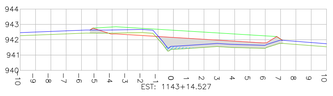


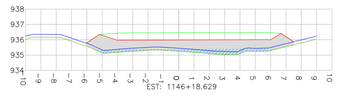


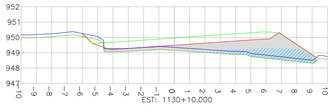


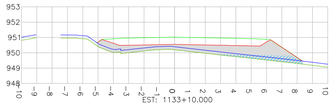


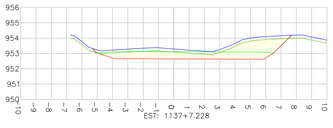


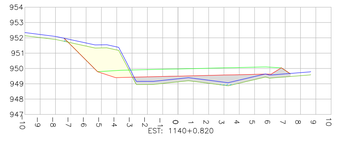


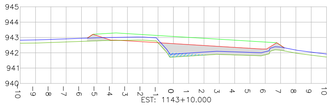


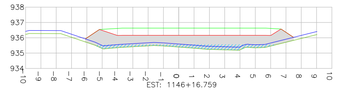


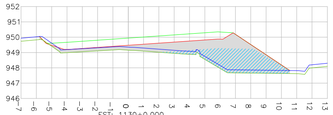


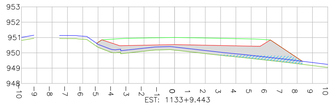


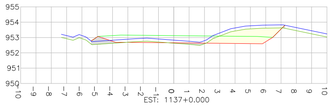


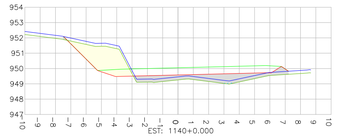


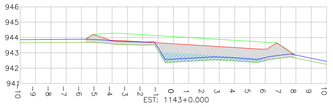


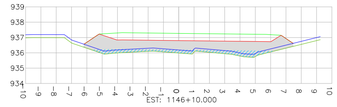


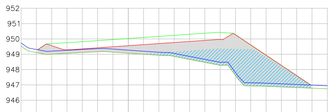


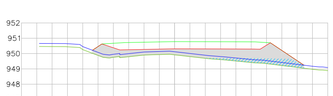


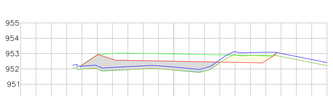


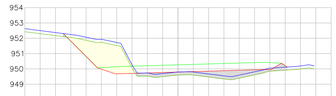


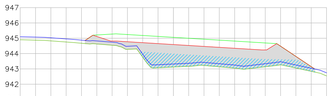


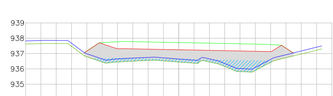

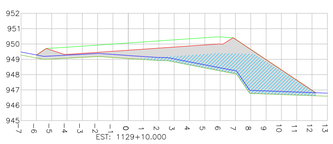

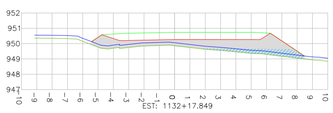

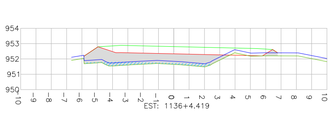

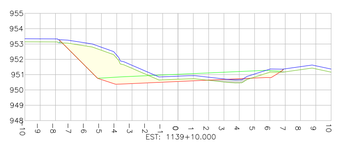

LEGENDA:

- TERRENO NATURAL (PRIMITIVO)
- GREIDE DE TERRAPLENAGEM PROJETADO
- GREIDE DE PAVIMENTAÇÃO PROJETADO
- PROJEÇÃO DA LINHA DE REMOÇÃO DE CAMADA VEGETAL (MÉDIA) OU REVESTIMENTO PRIMÁRIO NO LEITO CARROÇÁVEL EXISTENTE VER NOTA 03
- CORTE
- CAMADA FINAL DE ATERRO
- CORPO DE ATERRO

REV.	DATA	ELABORAÇÃO	MODIFICAÇÃO	VERIFICAÇÃO	COORDENAÇÃO
–	AGO/2023	DANILO A.	DESENHOS EM GERAL	–	CIBELE

NOTAS:

1. ESTE DESENHO QUANDO IMPRESSO EM A1 TERÁ A ESCALA INDICADA E QUANDO IMPRESSO EM A3 TERÁ O DOBRO DA ESCALA;
2. ESTE DESENHO CONTÉM INFORMAÇÕES ESPECÍFICAS À FINALIDADE QUE SE PROPÕE E NÃO DEVE SER UTILIZADO PARA OUTROS FINS SEM CONSULTAR O RESPONSÁVEL TÉCNICO.
3. A REPRESENTAÇÃO DA LINHA DE REMOÇÃO DE CAMADA VEGETAL MÉDIA OU REVESTIMENTO PRIMÁRIO NO LEITO CARROÇÁVEL EXISTENTE, NAS SEÇÕES TRANSVERSAIS, SE REFERE A UMA PROJEÇÃO BASEADA NO PRIMITIVO. PARA INFORMAÇÕES SOBRE AS REMOÇÕES DE CAMADA VEGETAL E REVESTIMENTO PRIMÁRIO, CONSULTAR AS SEÇÕES TRANSVERSAIS APRESENTADAS NO PROJETO DE TERRAPLENAGEM.

ELABORAÇÃO:

AMEP – AGÊNCIA DE ASSUNTOS METROPOLITANOS DO PARANÁ

FINALIDADE: PROJETO DE ENGENHARIA PARA PAVIMENTAÇÃO DAS ESTRADAS DE LIGAÇÃO ENTRE SÃO JOSÉ DOS PINHAIS E MANDIRITUBA

TRECHO 05 – R. VER. DOMINGOS B. MOLETTA – SEGMENTO ENTRE FINAL DO TRECHO PAVIMENTADO (COLÔNIA MARCELINO) E INTERSEÇÃO COM ESTRADA GILBERTO PALÚ

CONTEÚDO: PROJETO DE TERRAPLENAGEM
SEÇÕES TRANSVERSAIS

DATA: AGOSTO/2023

ESCALA: INDICADA

CÓDIGO: TRP-10231-01-SE-05

EXTENSÃO/ÁREA: 9,7km


PRANCHA: 14/22


RESPONSÁVEL TÉCNICO:
ENG. CIVIL DANILO ANDRADE SILVA
CREA: PR-214.506/D


COORDENADOR TÉCNICO:
ENGª. CIVIL CIBELE CRISTINE MELLO FRANCZAK
CREA PR: 148.511-D/PR


SEÇÕES TRANSVERSAIS - EIXO 05


Escala 1/200

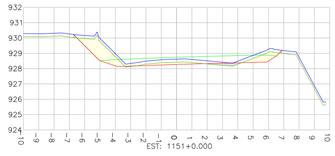


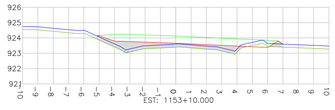


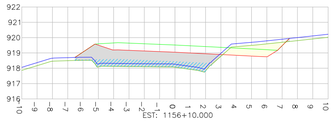


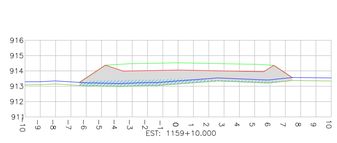


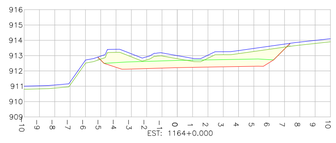


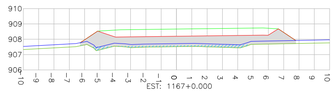


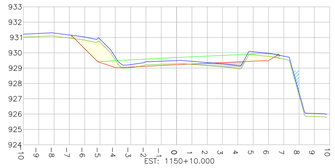


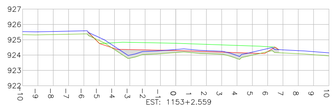


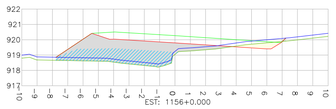

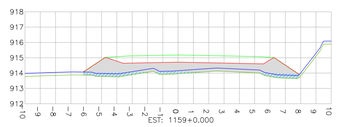


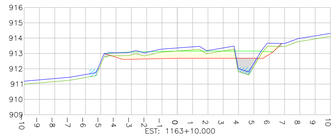


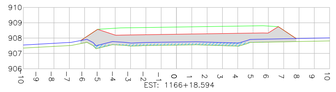


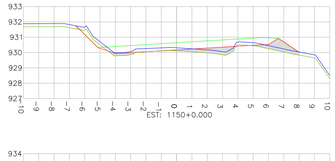





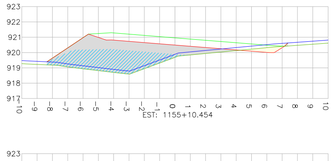


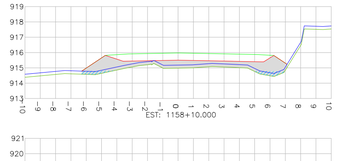


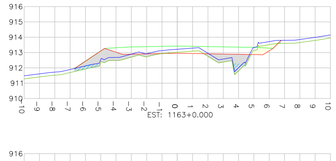


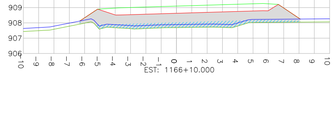


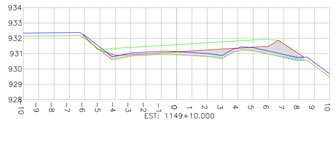


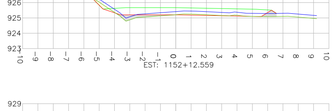


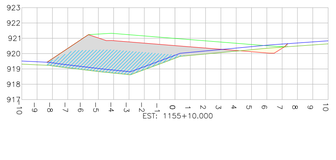


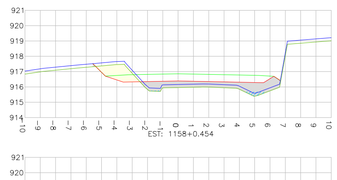


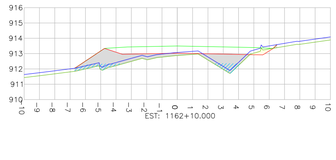


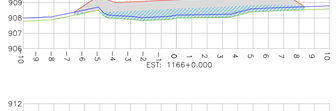


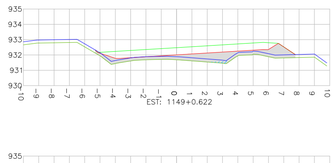


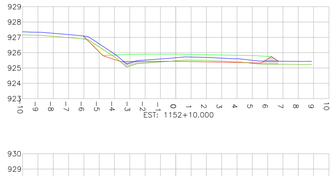


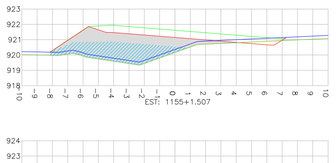


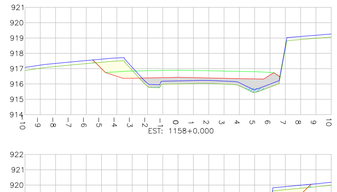


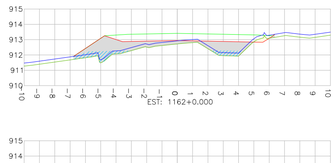


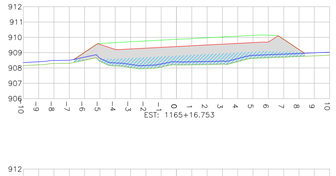


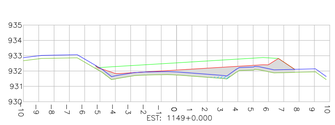


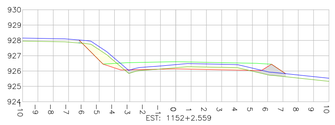


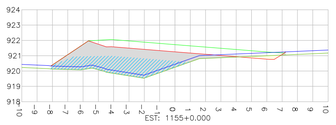


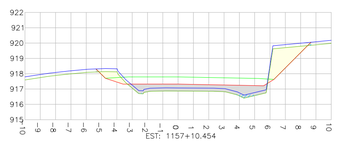


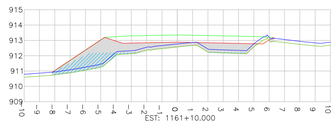


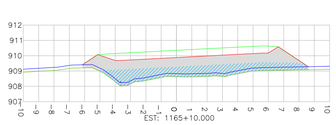

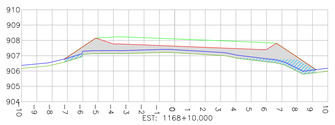

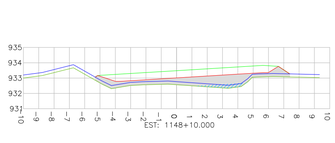

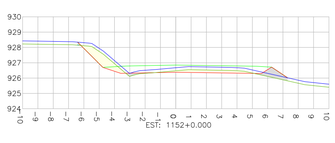

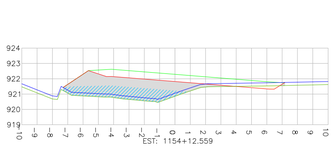

LEGENDA:

- TERRENO NATURAL (PRIMITIVO)
- GREIDE DE TERRAPLENAGEM PROJETADO
- GREIDE DE PAVIMENTAÇÃO PROJETADO
- PROJEÇÃO DA LINHA DE REMOÇÃO DE CAMADA VEGETAL (MÉDIA) OU REVESTIMENTO PRIMÁRIO NO LEITO CARROÇÁVEL EXISTENTE VER NOTA 03
- CORTE
- CAMADA FINAL DE ATERRO
- CORPO DE ATERRO

REV.	DATA	ELABORAÇÃO	MODIFICAÇÃO	VERIFICAÇÃO	COORDENAÇÃO
–	AGO/2023	DANILO A.	DESENHOS EM GERAL	–	CIBELE

NOTAS:

1. ESTE DESENHO QUANDO IMPRESSO EM A1 TERÁ A ESCALA INDICADA E QUANDO IMPRESSO EM A3 TERÁ O DOBRO DA ESCALA;
2. ESTE DESENHO CONTÉM INFORMAÇÕES ESPECÍFICAS A FINALIDADE QUE SE PROPÕE E NÃO DEVE SER UTILIZADO PARA OUTROS FINS SEM CONSULTAR O RESPONSÁVEL TÉCNICO.
3. A REPRESENTAÇÃO DA LINHA DE REMOÇÃO DE CAMADA VEGETAL MÉDIA OU REVESTIMENTO PRIMÁRIO NO LEITO CARROÇÁVEL EXISTENTE, NAS SEÇÕES TRANSVERSAIS, SE REFERE A UMA PROJEÇÃO BASEADA NO PRIMITIVO. PARA INFORMAÇÕES SOBRE AS REMOÇÕES DE CAMADA VEGETAL E REVESTIMENTO PRIMÁRIO, CONSULTAR AS SEÇÕES TRANSVERSAIS APRESENTADAS NO PROJETO DE TERRAPLENAGEM.

ELABORAÇÃO:

AMEP
AGÊNCIA DE ASSUNTOS METROPOLITANOS DO PARANÁ

FINALIDADE:

PROJETO DE ENGENHARIA PARA PAVIMENTAÇÃO DAS ESTRADAS DE LIGAÇÃO ENTRE SÃO JOSÉ DOS PINHAIS E MANDIRITUBA

TRECHO 05 – R. VER. DOMINGOS B. MOLETTA – SEGMENTO ENTRE FINAL DO TRECHO PAVIMENTADO (COLÔNIA MARCELINO) E INTERSEÇÃO COM ESTRADA GILBERTO PALÚ

CONTEÚDO:

PROJETO DE TERRAPLENAGEM
SEÇÕES TRANSVERSAIS

DATA: AGOSTO/2023

ESCALA: INDICADA

CÓDIGO: TRP-10231-01-SE-05

EXTENSÃO/ÁREA: 9,7km

PRANCHA: 15/22

RESPONSÁVEL TÉCNICO:
ENG. CIVIL DANILO ANDRADE SILVA
CREA: PR-214.506/D

COORDENADOR TÉCNICO:
ENGª. CIVIL CIBELE CRISTINE MELLO FRANCZAK
CREA PR: 148.511-D/PR

SEÇÕES TRANSVERSAIS - EIXO 05

Escala 1/200



LEGENDA:

- TERRENO NATURAL (PRIMITIVO)
- GREIDE DE TERRAPLENAGEM PROJETADO
- GREIDE DE PAVIMENTAÇÃO PROJETADO
- PROJEÇÃO DA LINHA DE REMOÇÃO DE CAMADA VEGETAL (MÉDIA) OU REVESTIMENTO PRIMÁRIO NO LEITO CARROÇÁVEL EXISTENTE VER NOTA 03
- CORTE
- CAMADA FINAL DE ATERRO
- CORPO DE ATERRO

REV.	DATA	ELABORAÇÃO	MODIFICAÇÃO	VERIFICAÇÃO	COORDENAÇÃO
–	AGO/2023	DANILO A.	DESENHOS EM GERAL	–	CIBELE

NOTAS:

1. ESTE DESENHO QUANDO IMPRESSO EM A1 TERÁ A ESCALA INDICADA E QUANDO IMPRESSO EM A3 TERÁ O DOBRO DA ESCALA;
2. ESTE DESENHO CONTÉM INFORMAÇÕES ESPECÍFICAS À FINALIDADE QUE SE PROPÕE E NÃO DEVE SER UTILIZADO PARA OUTROS FINS SEM CONSULTAR O RESPONSÁVEL TÉCNICO.
3. A REPRESENTAÇÃO DA LINHA DE REMOÇÃO DE CAMADA VEGETAL MÉDIA OU REVESTIMENTO PRIMÁRIO NO LEITO CARROÇÁVEL EXISTENTE, NAS SEÇÕES TRANSVERSAIS, SE REFERE A UMA PROJEÇÃO BASEADA NO PRIMITIVO. PARA INFORMAÇÕES SOBRE AS REMOÇÕES DE CAMADA VEGETAL E REVESTIMENTO PRIMÁRIO, CONSULTAR AS SEÇÕES TRANSVERSAIS APRESENTADAS NO PROJETO DE TERRAPLENAGEM.

ELABORAÇÃO:

AMEP – AGÊNCIA DE ASSUNTOS METROPOLITANOS DO PARANÁ

FINALIDADE: PROJETO DE ENGENHARIA PARA PAVIMENTAÇÃO DAS ESTRADAS DE LIGAÇÃO ENTRE SÃO JOSÉ DOS PINHAIS E MANDIRITUBA

TRECHO 05 – R. VER. DOMINGOS B. MOLETTA – SEGMENTO ENTRE FINAL DO TRECHO PAVIMENTADO (COLÔNIA MARCELINO) E INTERSEÇÃO COM ESTRADA GILBERTO PALÚ

CONTEÚDO: PROJETO DE TERRAPLENAGEM
SEÇÕES TRANSVERSAIS

DATA: AGOSTO/2023

ESCALA: INDICADA

CÓDIGO: TRP-10231-01-SE-05

EXTENSÃO/ÁREA: 9,7km


PRANCHA: 16/22


RESPONSÁVEL TÉCNICO:
ENG. CIVIL DANILO ANDRADE SILVA
CREA: PR-214.506/D


COORDENADOR TÉCNICO:
ENGª. CIVIL CIBELE CRISTINE MELLO FRANCZAK
CREA PR: 148.511-D/PR


SEÇÕES TRANSVERSAIS - EIXO 05


Escala 1/200

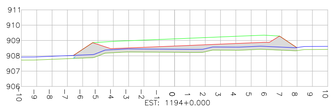


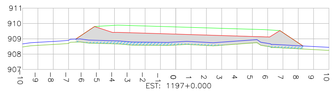


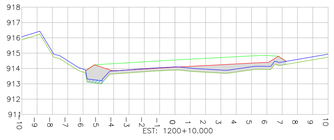


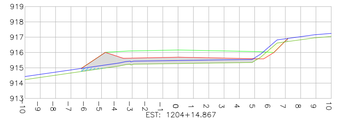


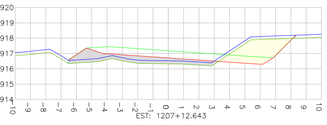


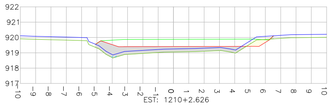


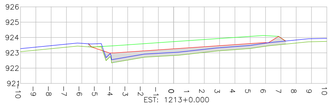


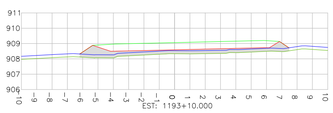


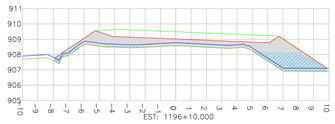


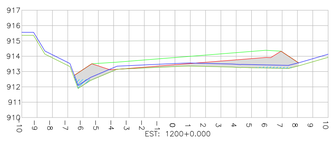


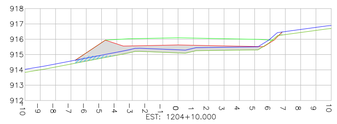


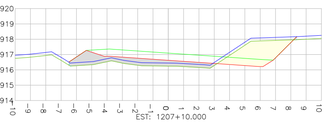


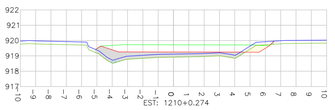


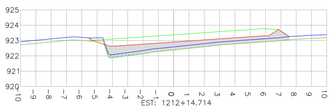


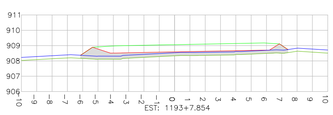


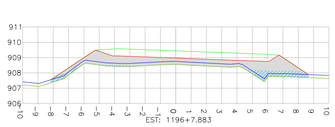


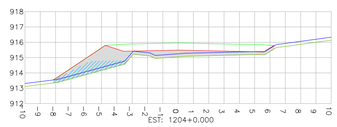


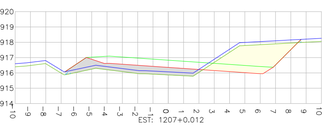


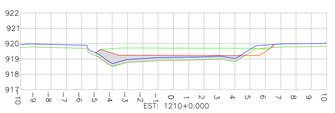


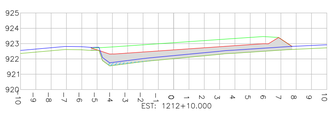


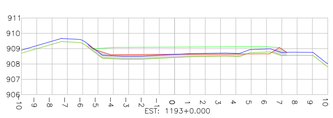


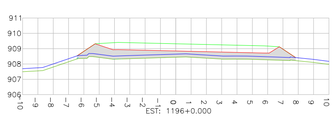


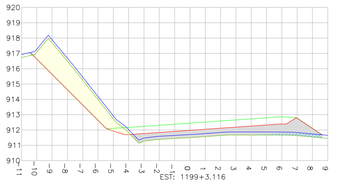


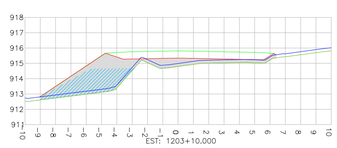


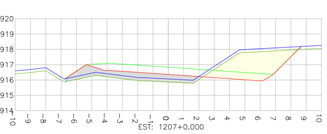


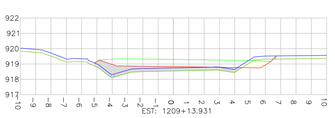


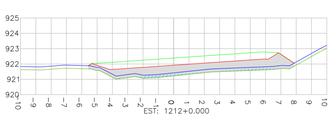


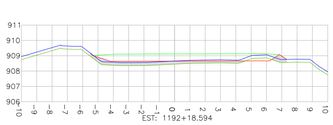


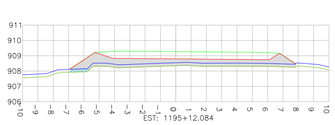


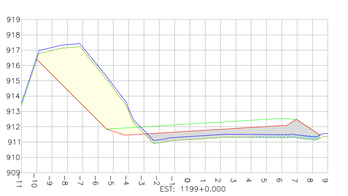


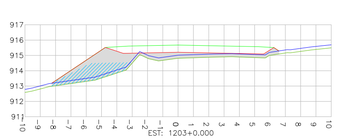


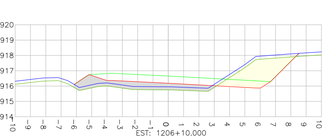


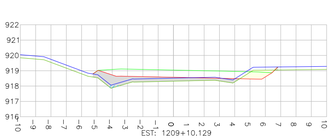


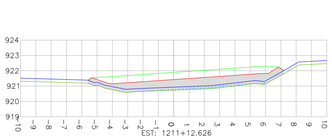


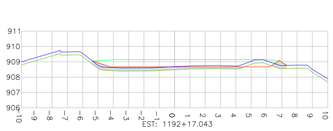


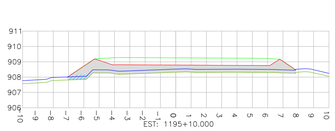

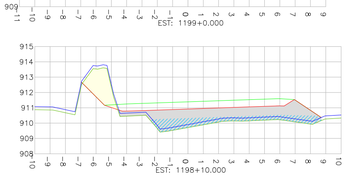

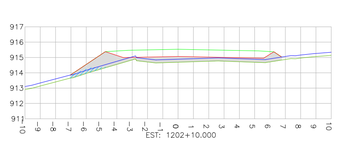

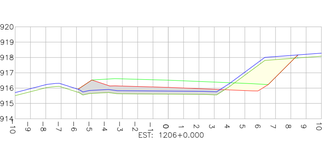

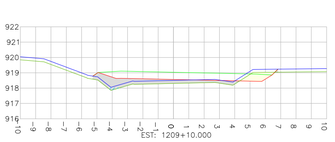

LEGENDA:

- TERRENO NATURAL (PRIMITIVO)
- GREIDE DE TERRAPLENAGEM PROJETADO
- GREIDE DE PAVIMENTAÇÃO PROJETADO
- PROJEÇÃO DA LINHA DE REMOÇÃO DE CAMADA VEGETAL (MÉDIA) OU REVESTIMENTO PRIMÁRIO NO LEITO CARROÇÁVEL EXISTENTE VER NOTA 03
- CORTE
- CAMADA FINAL DE ATERRO
- CORPO DE ATERRO

REV.	DATA	ELABORAÇÃO	MODIFICAÇÃO	VERIFICAÇÃO	COORDENAÇÃO
–	AGO/2023	DANILO A.	DESENHOS EM GERAL	–	CIBELE

NOTAS:

1. ESTE DESENHO QUANDO IMPRESSO EM A1 TERÁ A ESCALA INDICADA E QUANDO IMPRESSO EM A3 TERÁ O DOBRO DA ESCALA;
2. ESTE DESENHO CONTÉM INFORMAÇÕES ESPECÍFICAS À FINALIDADE QUE SE PROPÕE E NÃO DEVE SER UTILIZADO PARA OUTROS FINS SEM CONSULTAR O RESPONSÁVEL TÉCNICO.
3. A REPRESENTAÇÃO DA LINHA DE REMOÇÃO DE CAMADA VEGETAL MÉDIA OU REVESTIMENTO PRIMÁRIO NO LEITO CARROÇÁVEL EXISTENTE, NAS SEÇÕES TRANSVERSAIS, SE REFERE A UMA PROJEÇÃO BASEADA NO PRIMITIVO. PARA INFORMAÇÕES SOBRE AS REMOÇÕES DE CAMADA VEGETAL E REVESTIMENTO PRIMÁRIO, CONSULTAR AS SEÇÕES TRANSVERSAIS APRESENTADAS NO PROJETO DE TERRAPLENAGEM.

ELABORAÇÃO:

AMEP
AGÊNCIA DE ASSUNTOS METROPOLITANOS DO PARANÁ

FINALIDADE: PROJETO DE ENGENHARIA PARA PAVIMENTAÇÃO DAS ESTRADAS DE LIGAÇÃO ENTRE SÃO JOSÉ DOS PINHAIS E MANDIRITUBA

TRECHO 05 – R. VER. DOMINGOS B. MOLETTA – SEGMENTO ENTRE FINAL DO TRECHO PAVIMENTADO (COLÔNIA MARCELINO) E INTERSEÇÃO COM ESTRADA GILBERTO PALÚ

CONTEÚDO: PROJETO DE TERRAPLENAGEM
SEÇÕES TRANSVERSAIS

DATA: AGOSTO/2023

ESCALA: INDICADA

CÓDIGO: TRP-10231-01-SE-05

EXTENSÃO/ÁREA: 9,7km


PRANCHA: 17/22

RESPONSÁVEL TÉCNICO:
ENG. CIVIL DANILO ANDRADE SILVA
CREA: PR-214.506/D

COORDENADOR TÉCNICO:
ENGª. CIVIL CIBELE CRISTINE MELLO FRANCZAK
CREA PR: 148.511-D/PR

SEÇÕES TRANSVERSAIS - EIXO 05

Escala 1/200

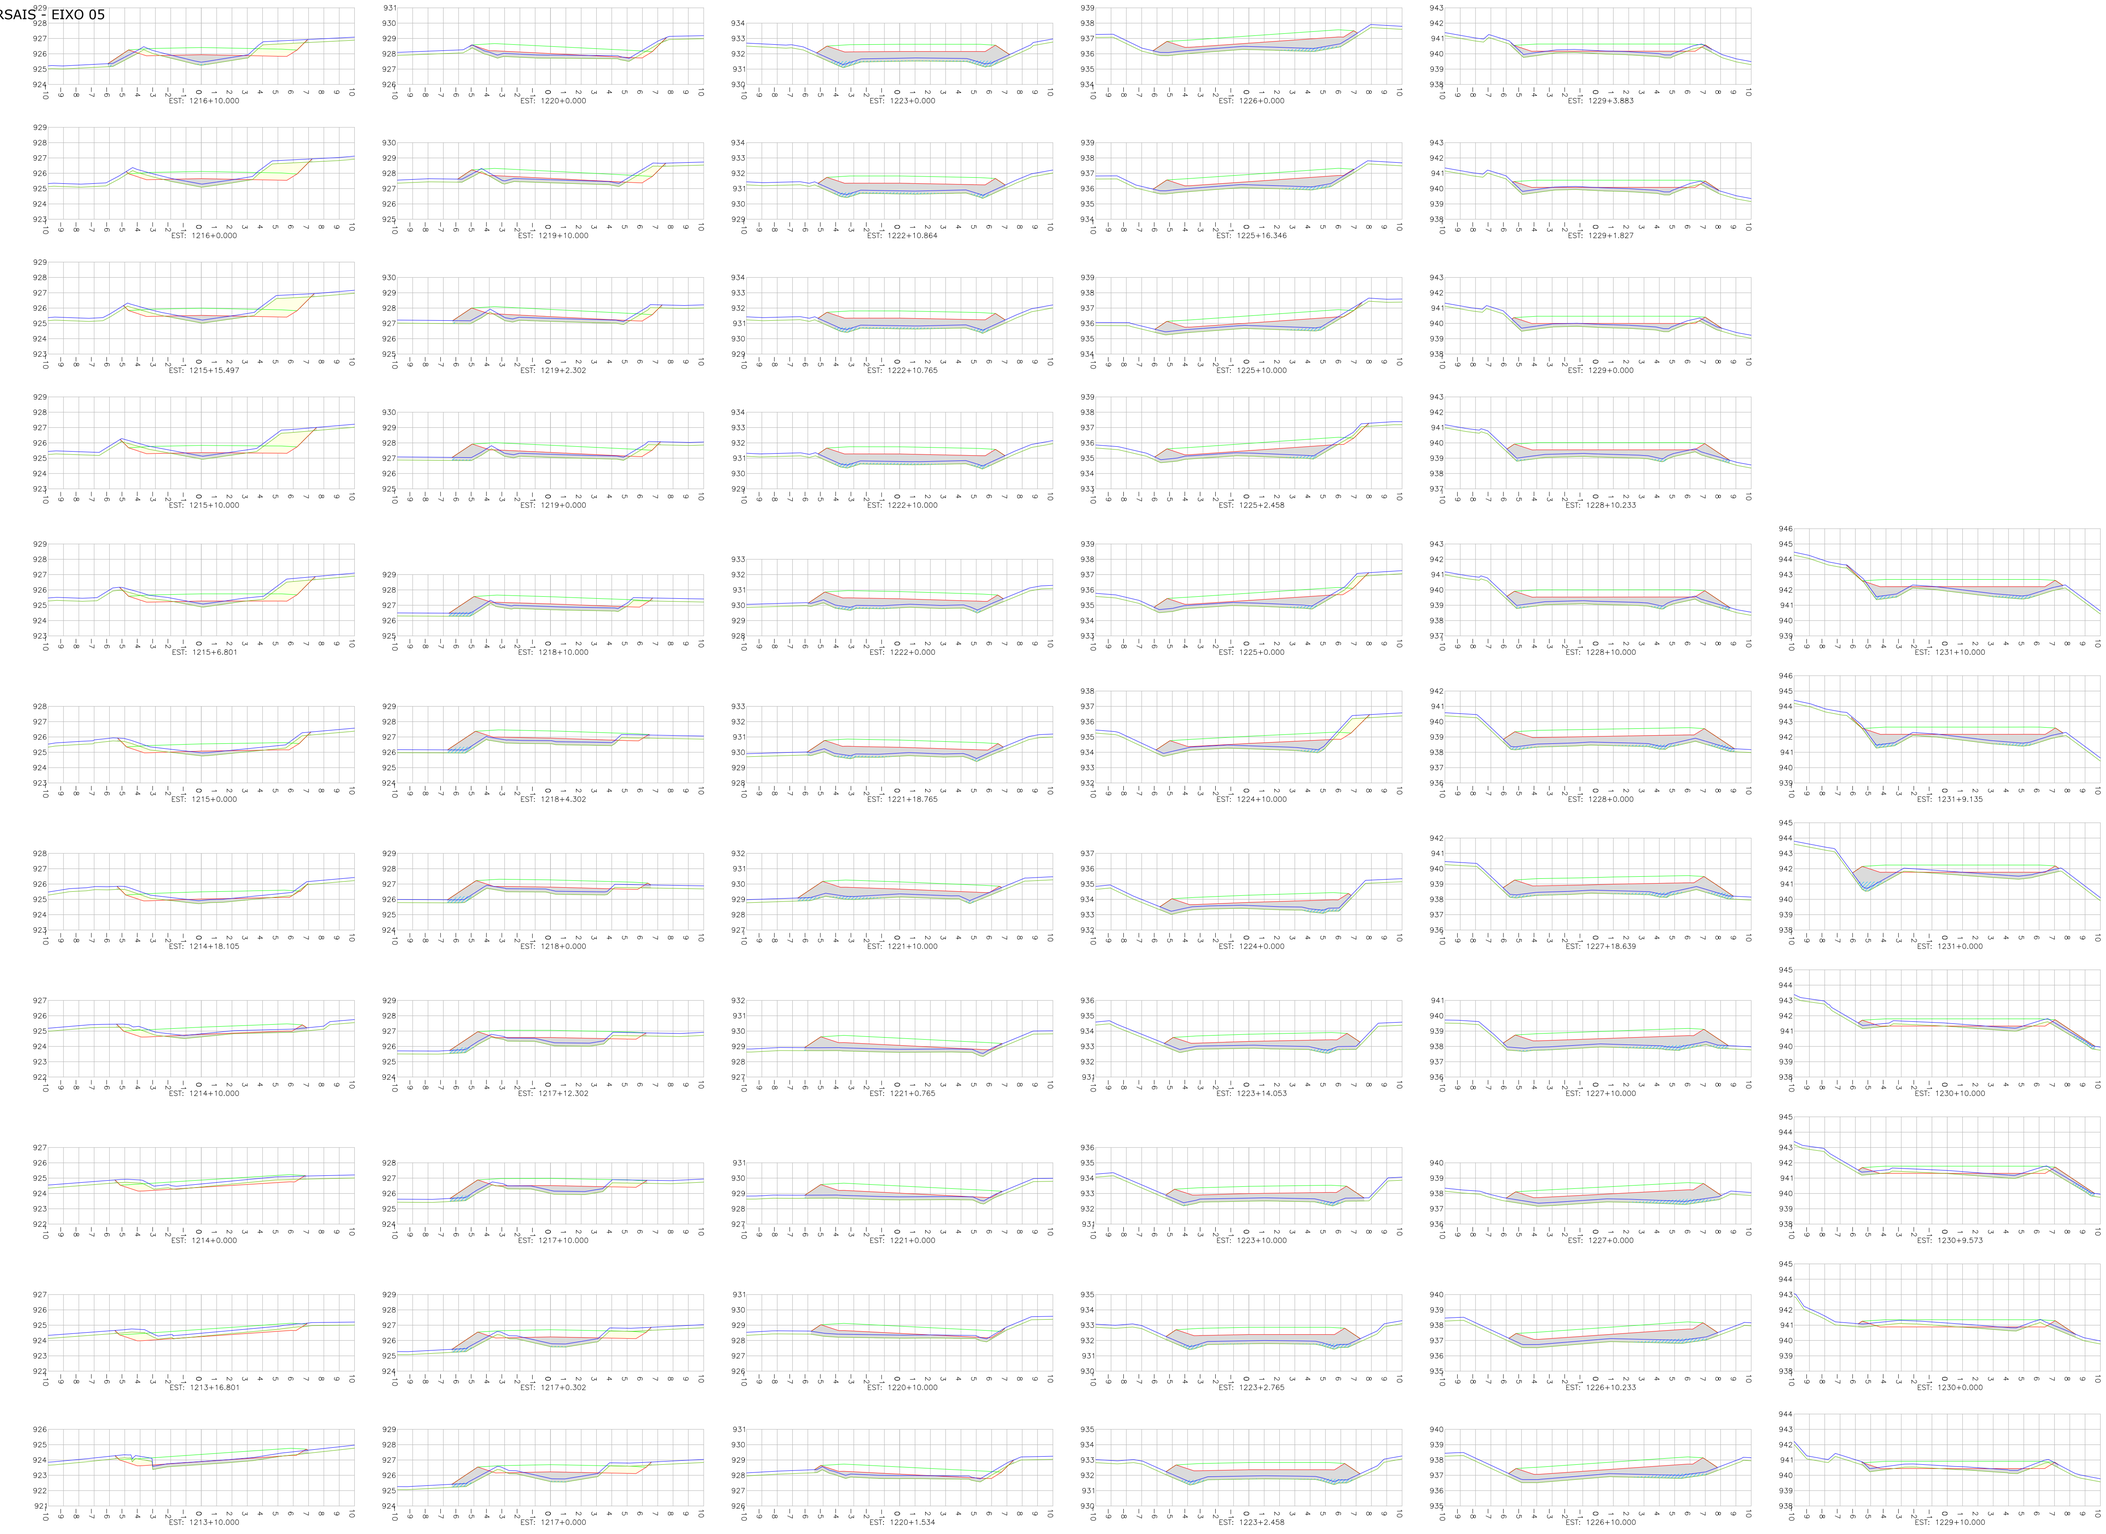

LEGENDA:

- TERRENO NATURAL (PRIMITIVO)
- GREIDE DE TERRAPLENAGEM PROJETADO
- GREIDE DE PAVIMENTAÇÃO PROJETADO
- PROJEÇÃO DA LINHA DE REMOÇÃO DE CAMADA VEGETAL (MÉDIA) OU REVESTIMENTO PRIMÁRIO NO LEITO CARROÇÁVEL EXISTENTE VER NOTA 03
- CORTE
- CAMADA FINAL DE ATERRO
- CORPO DE ATERRO

REV.	DATA	ELABORAÇÃO	MODIFICAÇÃO	VERIFICAÇÃO	COORDENAÇÃO
–	AGO/2023	DANILO A.	DESENHOS EM GERAL	–	CIBELE

NOTAS:

1. ESTE DESENHO QUANDO IMPRESSO EM A1 TERÁ A ESCALA INDICADA E QUANDO IMPRESSO EM A3 TERÁ O DOBRO DA ESCALA;
2. ESTE DESENHO CONTÉM INFORMAÇÕES ESPECÍFICAS À FINALIDADE QUE SE PROPÕE E NÃO DEVE SER UTILIZADO PARA OUTROS FINS SEM CONSULTAR O RESPONSÁVEL TÉCNICO.
3. A REPRESENTAÇÃO DA LINHA DE REMOÇÃO DE CAMADA VEGETAL MÉDIA OU REVESTIMENTO PRIMÁRIO NO LEITO CARROÇÁVEL EXISTENTE, NAS SEÇÕES TRANSVERSAIS, SE REFERE A UMA PROJEÇÃO BASEADA NO PRIMITIVO. PARA INFORMAÇÕES SOBRE AS REMOÇÕES DE CAMADA VEGETAL E REVESTIMENTO PRIMÁRIO, CONSULTAR AS SEÇÕES TRANSVERSAIS APRESENTADAS NO PROJETO DE TERRAPLENAGEM.

ELABORAÇÃO:

AMEP – AGÊNCIA DE ASSUNTOS METROPOLITANOS DO PARANÁ

FINALIDADE: PROJETO DE ENGENHARIA PARA PAVIMENTAÇÃO DAS ESTRADAS DE LIGAÇÃO ENTRE SÃO JOSÉ DOS PINHAIS E MANDIRITUBA

TRECHO 05 – R. VER. DOMINGOS B. MOLETTA – SEGMENTO ENTRE FINAL DO TRECHO PAVIMENTADO (COLÔNIA MARCELINO) E INTERSEÇÃO COM ESTRADA GILBERTO PALÚ

CONTEÚDO: PROJETO DE TERRAPLENAGEM
SEÇÕES TRANSVERSAIS

DATA: AGOSTO/2023

ESCALA: INDICADA

CÓDIGO: TRP-10231-01-SE-05

EXTENSÃO/ÁREA: 9,7km


PRANCHA: 18/22

RESPONSÁVEL TÉCNICO:
ENG. CIVIL DANILO ANDRADE SILVA
CREA: PR-214.506/D

COORDENADOR TÉCNICO:
ENGª. CIVIL CIBELE CRISTINE MELLO FRANCZAK
CREA PR: 148.511-D/PR

SEÇÕES TRANSVERSAIS - EIXO 05

Escala 1/200

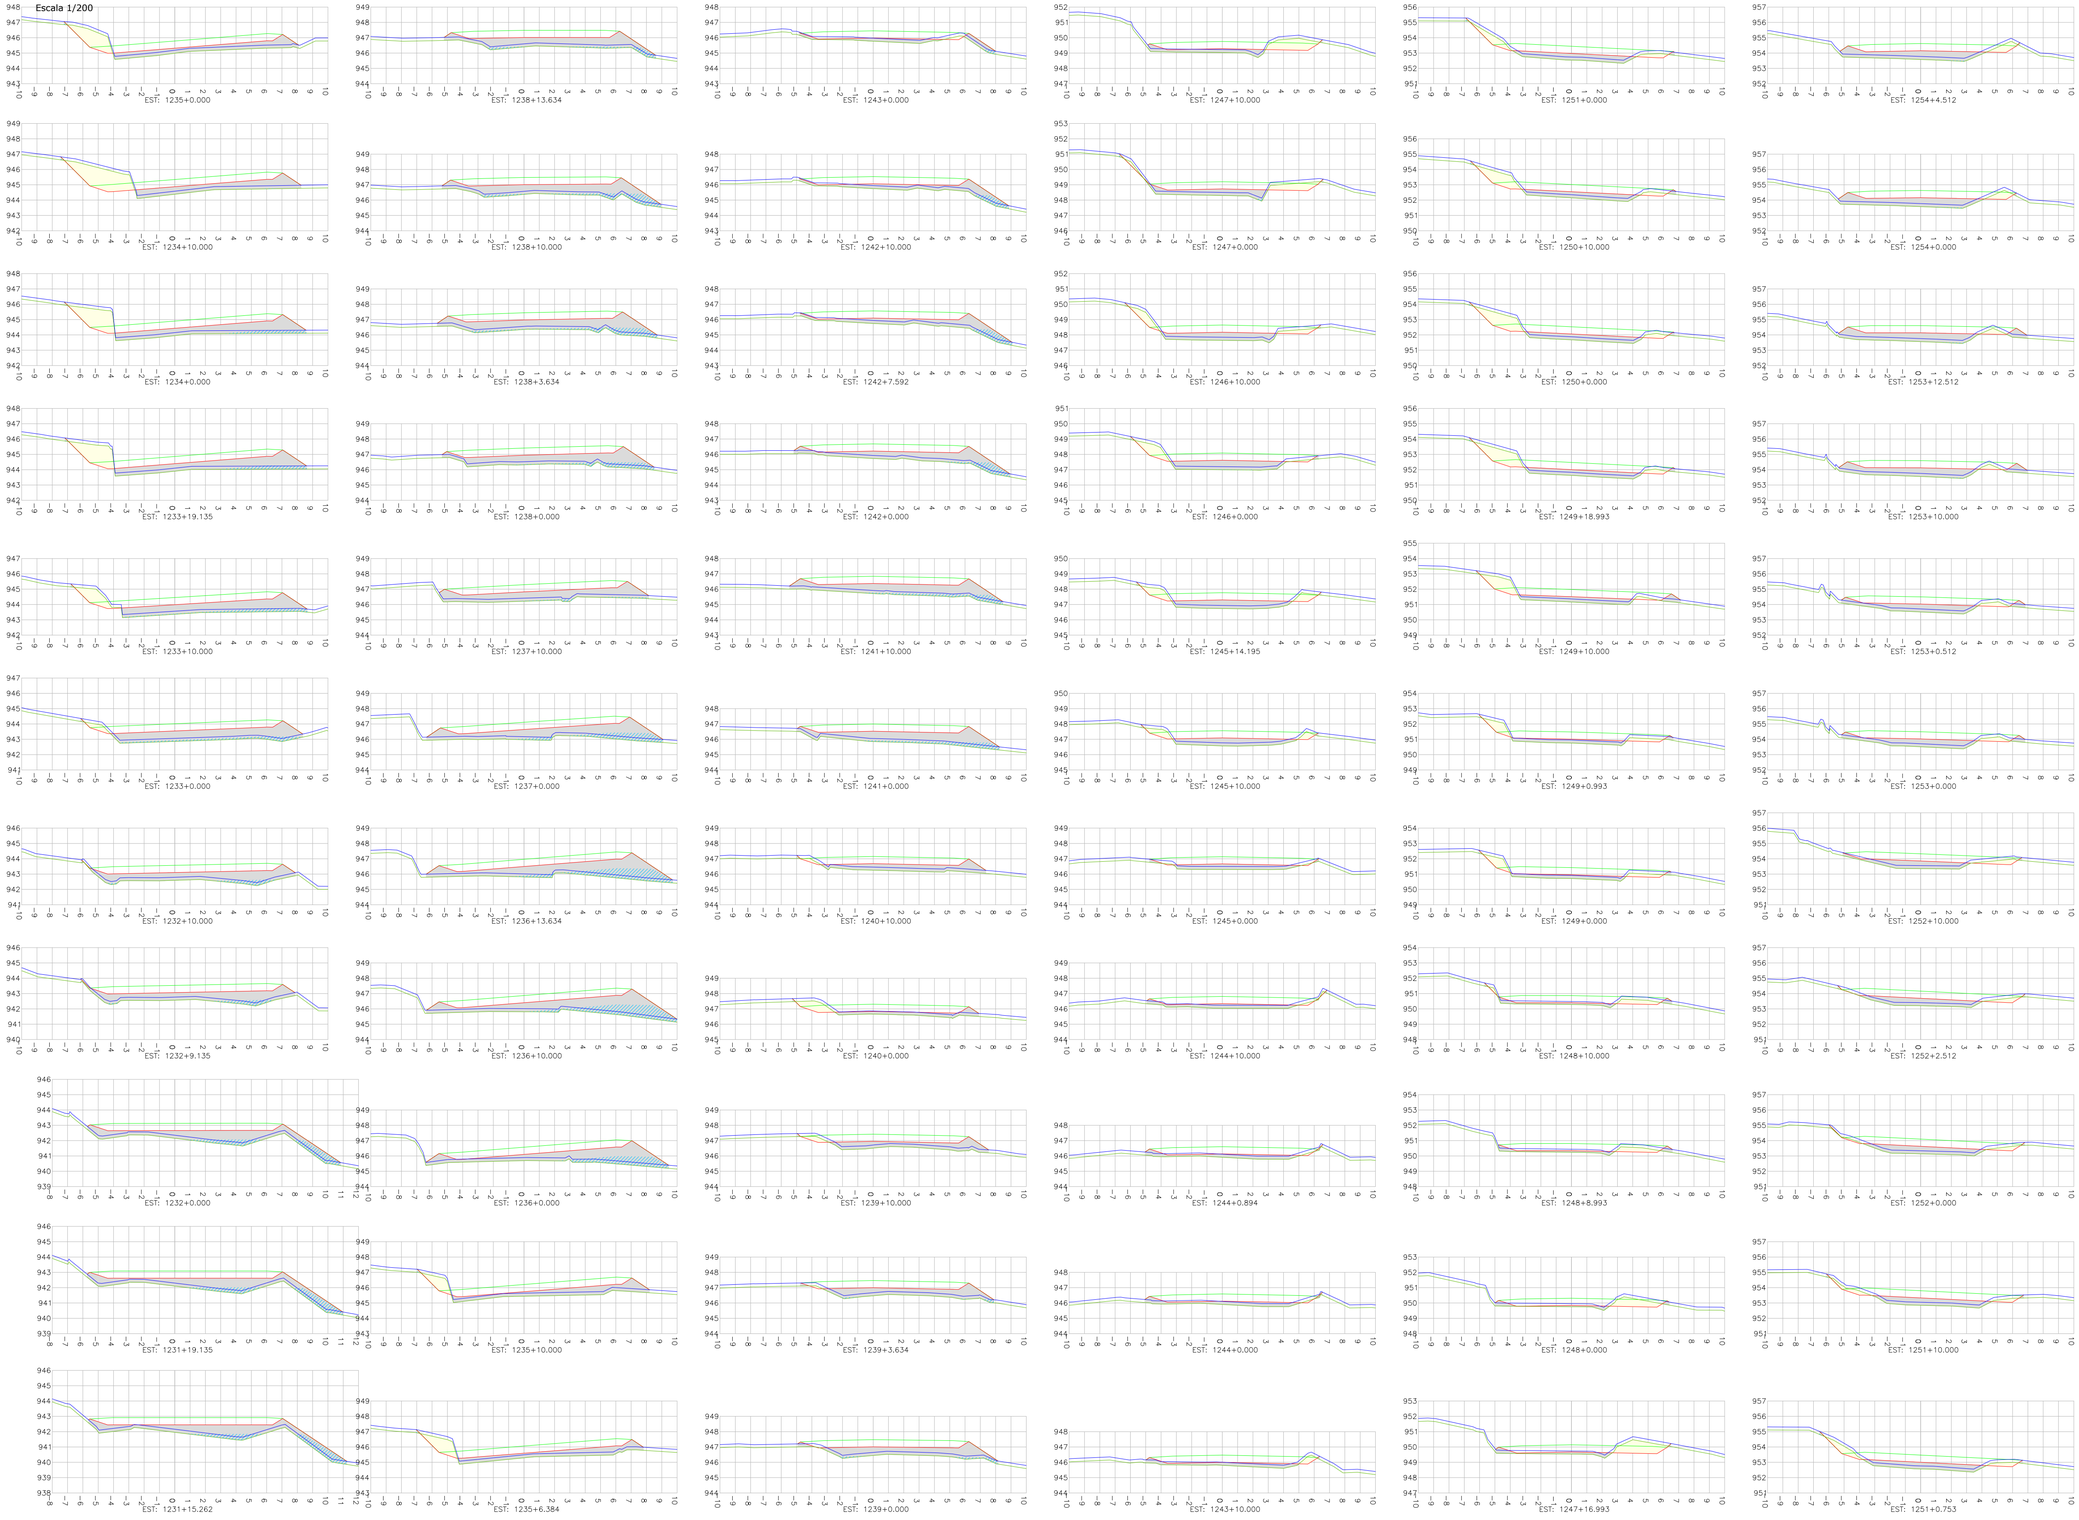

LEGENDA:

- TERRENO NATURAL (PRIMITIVO)
- GREIDE DE TERRAPLENAGEM PROJETADO
- GREIDE DE PAVIMENTAÇÃO PROJETADO
- PROJEÇÃO DA LINHA DE REMOÇÃO DE CAMADA VEGETAL (MÉDIA) OU REVESTIMENTO PRIMÁRIO NO LEITO CARROÇÁVEL EXISTENTE VER NOTA 03
- CORTE
- CAMADA FINAL DE ATERRO
- CORPO DE ATERRO

REV.	DATA	ELABORAÇÃO	MODIFICAÇÃO	VERIFICAÇÃO	COORDENAÇÃO
–	AGO/2023	DANILO A.	DESENHOS EM GERAL	–	CIBELE

NOTAS:

1. ESTE DESENHO QUANDO IMPRESSO EM A1 TERÁ A ESCALA INDICADA E QUANDO IMPRESSO EM A3 TERÁ O DOBRO DA ESCALA;
2. ESTE DESENHO CONTÉM INFORMAÇÕES ESPECÍFICAS À FINALIDADE QUE SE PROPÕE E NÃO DEVE SER UTILIZADO PARA OUTROS FINS SEM CONSULTAR O RESPONSÁVEL TÉCNICO.
3. A REPRESENTAÇÃO DA LINHA DE REMOÇÃO DE CAMADA VEGETAL MÉDIA OU REVESTIMENTO PRIMÁRIO NO LEITO CARROÇÁVEL EXISTENTE, NAS SEÇÕES TRANSVERSAIS, SE REFERE A UMA PROJEÇÃO BASEADA NO PRIMITIVO. PARA INFORMAÇÕES SOBRE AS REMOÇÕES DE CAMADA VEGETAL E REVESTIMENTO PRIMÁRIO, CONSULTAR AS SEÇÕES TRANSVERSAIS APRESENTADAS NO PROJETO DE TERRAPLENAGEM.

ELABORAÇÃO:

AMEP
AGÊNCIA DE ASSUNTOS METROPOLITANOS DO PARANÁ

FINALIDADE: PROJETO DE ENGENHARIA PARA PAVIMENTAÇÃO DAS ESTRADAS DE LIGAÇÃO ENTRE SÃO JOSÉ DOS PINHAIS E MANDIRITUBA

TRECHO 05 – R. VER. DOMINGOS B. MOLETTA – SEGMENTO ENTRE FINAL DO TRECHO PAVIMENTADO (COLÔNIA MARCELINO) E INTERSEÇÃO COM ESTRADA GILBERTO PALÚ

CONTEÚDO: PROJETO DE TERRAPLENAGEM
SEÇÕES TRANSVERSAIS

DATA: AGOSTO/2023
ESCALA: INDICADA


CÓDIGO: TRP-10231-01-SE-05
EXTENSÃO/ÁREA: 9,7km
PRANCHA: 19/22

RESPONSÁVEL TÉCNICO:
ENG. CIVIL DANILO ANDRADE SILVA
CREA: PR-214.506/D

COORDENADOR TÉCNICO:
ENGª. CIVIL CIBELE CRISTINE MELLO FRANCZAK
CREA PR: 148.511-D/PR

SEÇÕES TRANSVERSAIS - EIXO 05

Escala 1/200

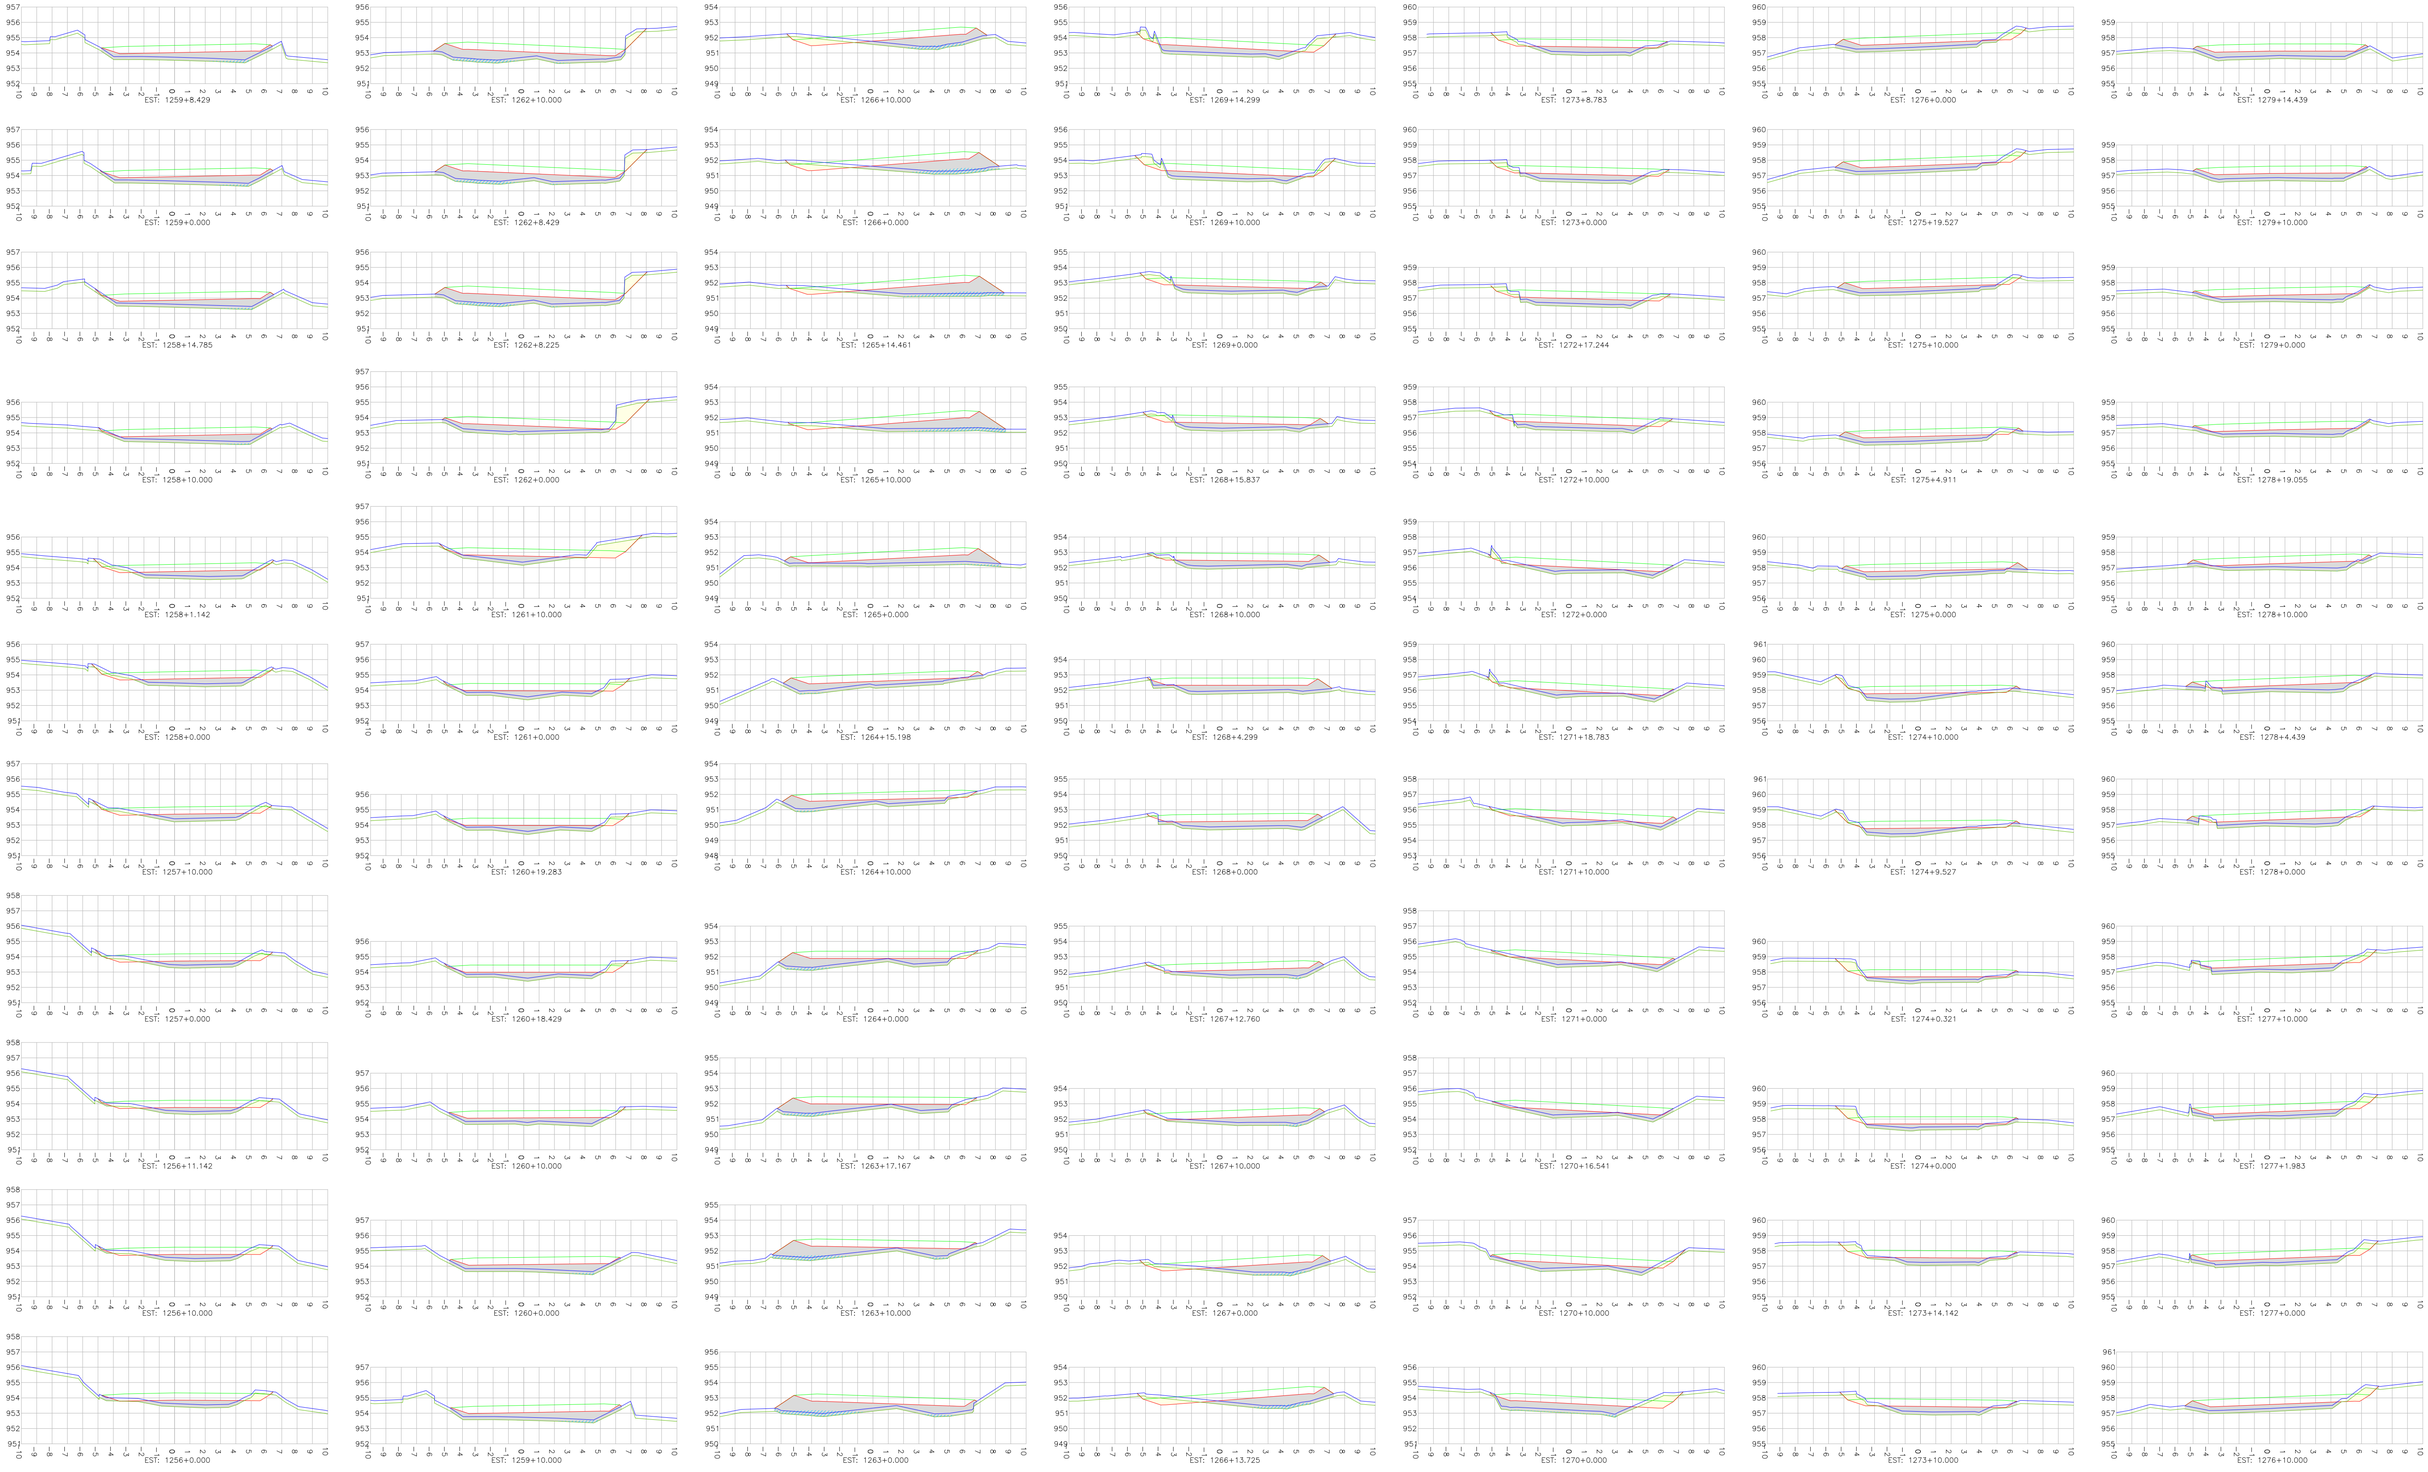

LEGENDA:

- TERRENO NATURAL (PRIMITIVO)
- GREIDE DE TERRAPLENAGEM PROJETADO
- GREIDE DE PAVIMENTAÇÃO PROJETADO
- PROJEÇÃO DA LINHA DE REMOÇÃO DE CAMADA VEGETAL (MÉDIA) OU REVESTIMENTO PRIMÁRIO NO LEITO CARROÇÁVEL EXISTENTE VER NOTA 03
- CORTE
- CAMADA FINAL DE ATERRO
- CORPO DE ATERRO

REV.	DATA	ELABORAÇÃO	MODIFICAÇÃO	VERIFICAÇÃO	COORDENAÇÃO
–	AGO/2023	DANILO A.	DESENHOS EM GERAL	–	CIBELE

NOTAS:

1. ESTE DESENHO QUANDO IMPRESSO EM A1 TERÁ A ESCALA INDICADA E QUANDO IMPRESSO EM A3 TERÁ O DOBRO DA ESCALA;
2. ESTE DESENHO CONTÉM INFORMAÇÕES ESPECÍFICAS À FINALIDADE QUE SE PROPÕE E NÃO DEVE SER UTILIZADO PARA OUTROS FINS SEM CONSULTAR O RESPONSAVEL TÉCNICO.
3. A REPRESENTAÇÃO DA LINHA DE REMOÇÃO DE CAMADA VEGETAL MÉDIA OU REVESTIMENTO PRIMÁRIO NO LEITO CARROÇÁVEL EXISTENTE, NAS SEÇÕES TRANSVERSAIS, SE REFERE A UMA PROJEÇÃO BASEADA NO PRIMITIVO. PARA INFORMAÇÕES SOBRE AS REMOÇÕES DE CAMADA VEGETAL E REVESTIMENTO PRIMÁRIO, CONSULTAR AS SEÇÕES TRANSVERSAIS APRESENTADAS NO PROJETO DE TERRAPLENAGEM.

ELABORAÇÃO:

AMEP – AGÊNCIA DE ASSUNTOS METROPOLITANOS DO PARANÁ

FINALIDADE:

PROJETO DE ENGENHARIA PARA PAVIMENTAÇÃO DAS ESTRADAS DE LIGAÇÃO ENTRE SÃO JOSÉ DOS PINHAIS E MANDIRITUBA

TRECHO 05 – R. VER. DOMINGOS B. MOLETTA – SEGMENTO ENTRE FINAL DO TRECHO PAVIMENTADO (COLÔNIA MARCELINO) E INTERSEÇÃO COM ESTRADA GILBERTO PALÚ

CONTEÚDO:

PROJETO DE TERRAPLENAGEM

SEÇÕES TRANSVERSAIS

DATA: AGOSTO/2023

ESCALA: INDICADA

CÓDIGO: TRP-10231-01-SE-05

EXTENSÃO/ÁREA: 9,7km


PRANCHA: 20/22

RESPONSÁVEL TÉCNICO:
ENG. CIVIL DANILO ANDRADE SILVA
CREA: PR-214.506/D

COORDENADOR TÉCNICO:
ENGª. CIVIL CIBELE CRISTINE MELLO FRANCZAK
CREA PR: 148.511-D/PR

SEÇÕES TRANSVERSAIS - EIXO 05

Escala 1/200

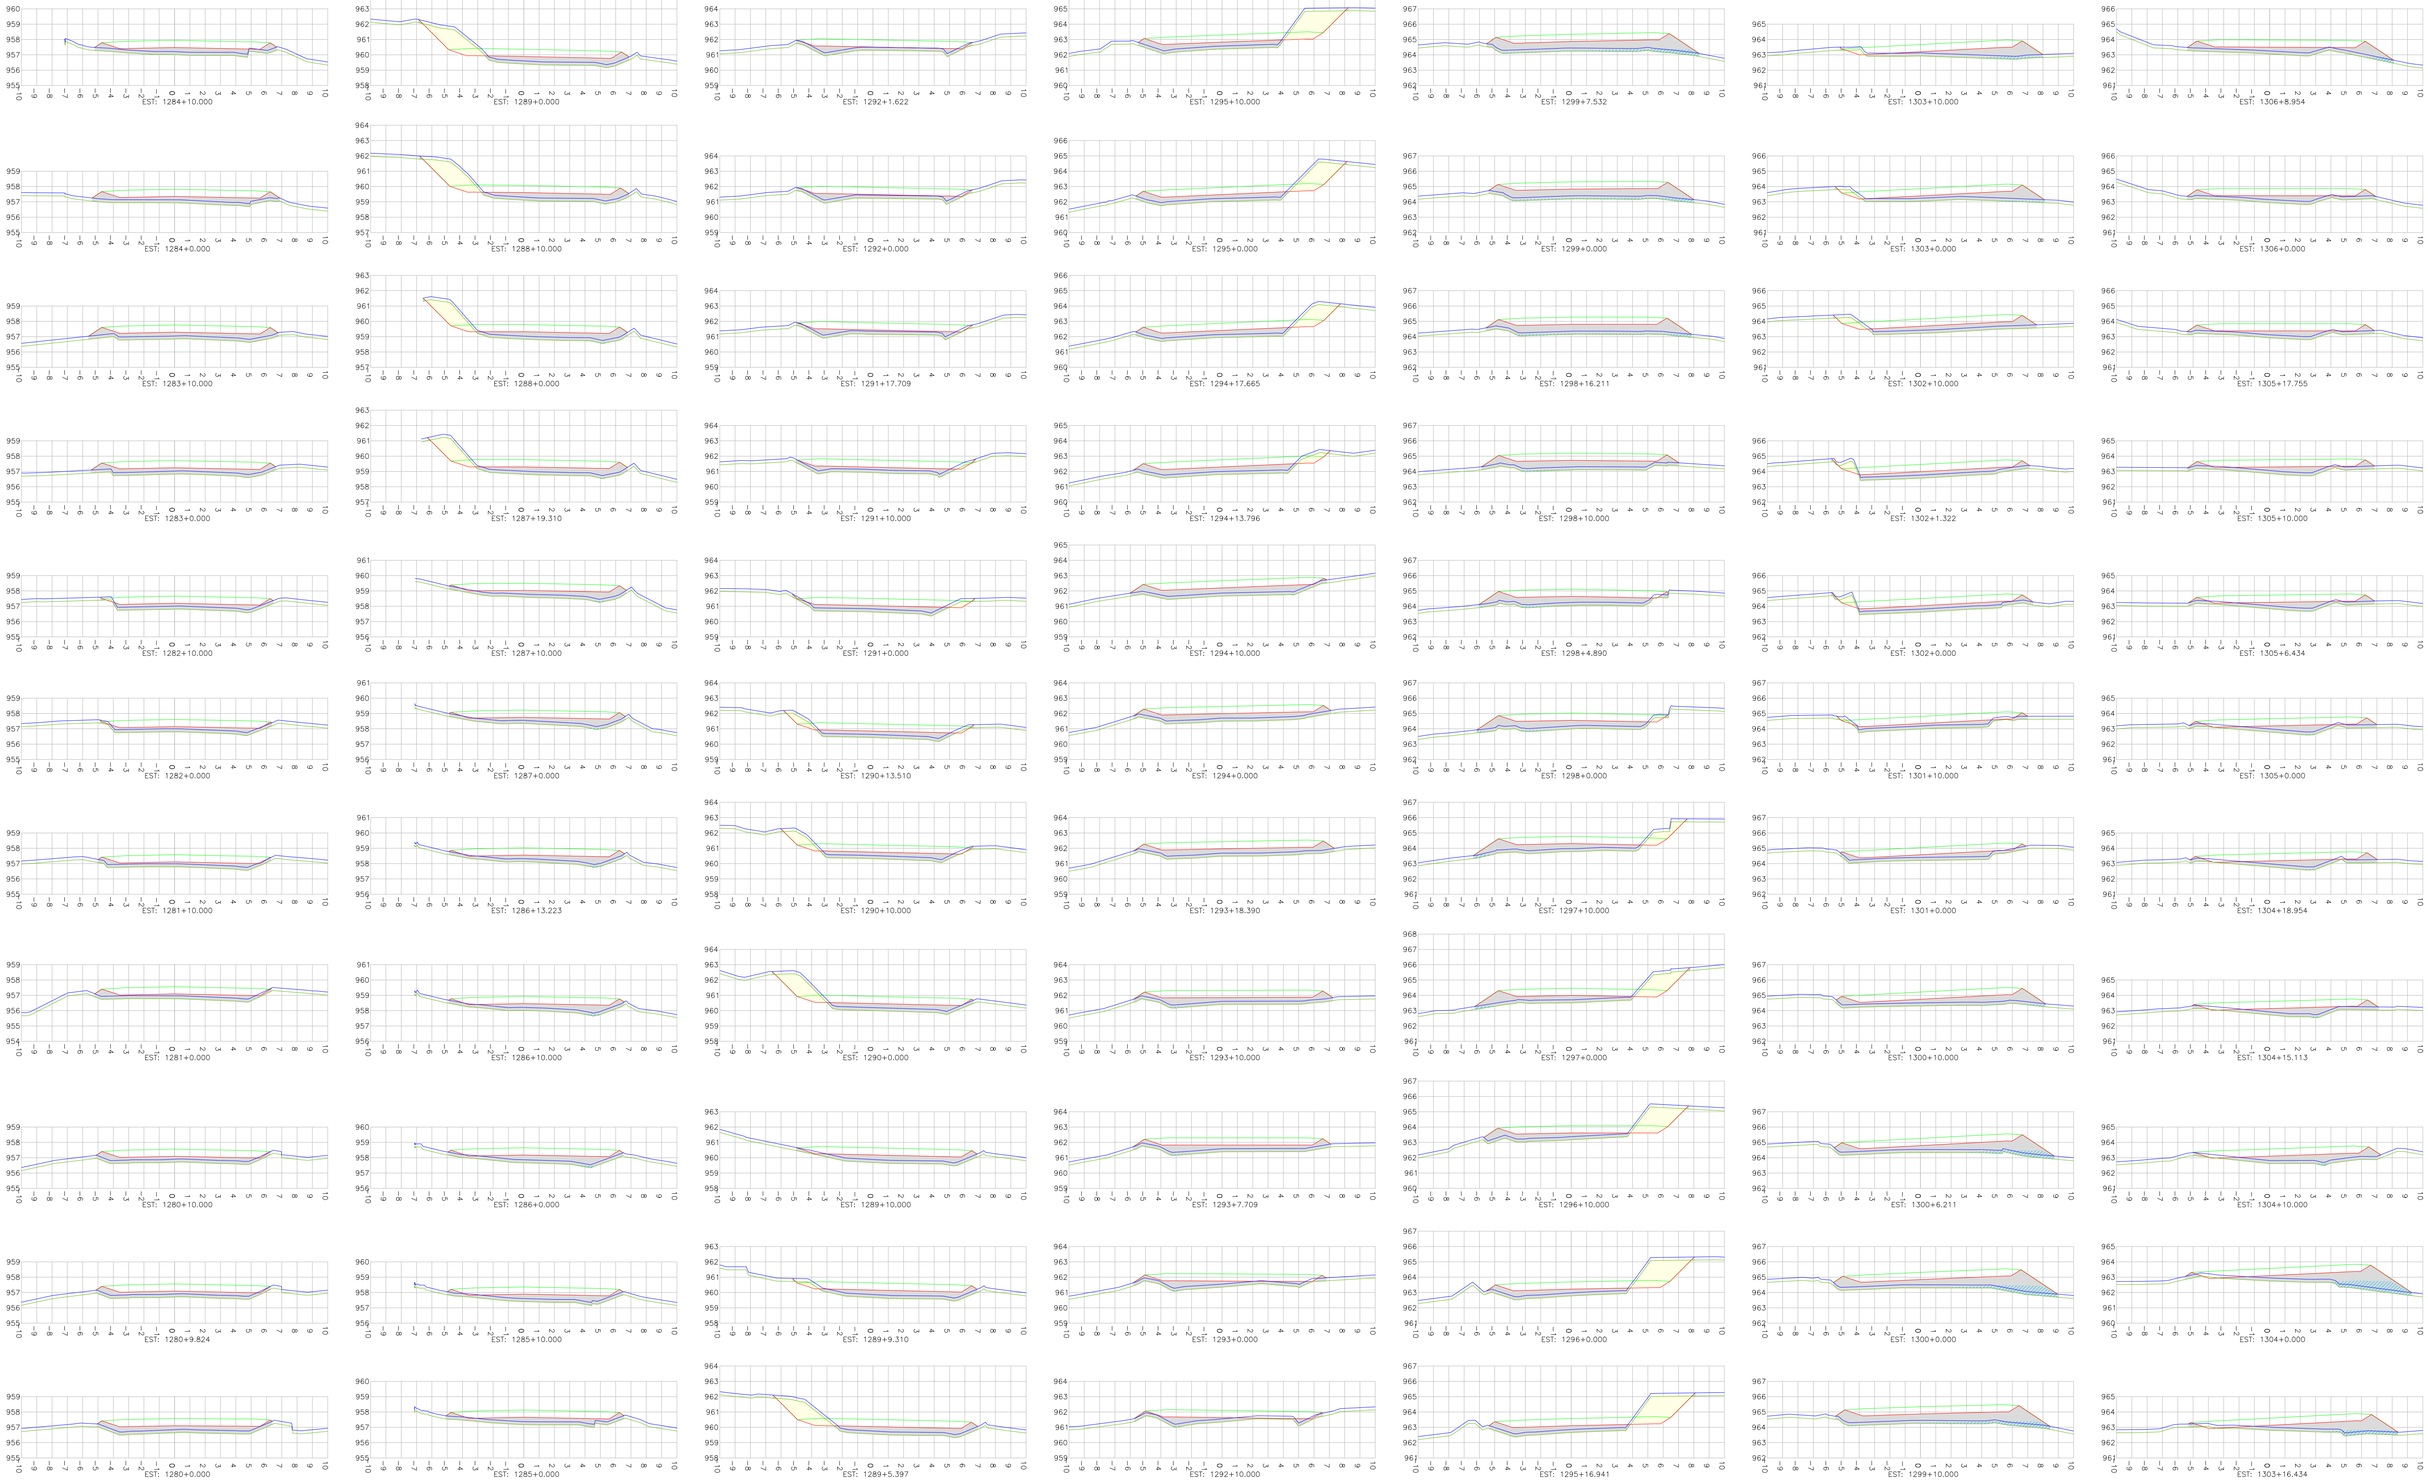

LEGENDA:

- TERRENO NATURAL (PRIMITIVO)
- GREIDE DE TERRAPLENAGEM PROJETADO
- GREIDE DE PAVIMENTAÇÃO PROJETADO
- PROJEÇÃO DA LINHA DE REMOÇÃO DE CAMADA VEGETAL (MÉDIA) OU REVESTIMENTO PRIMÁRIO NO LEITO CARROÇÁVEL EXISTENTE VER NOTA 03
- CORTE
- CAMADA FINAL DE ATERRO
- CORPO DE ATERRO

REV.	DATA	ELABORAÇÃO	MODIFICAÇÃO	VERIFICAÇÃO	COORDENAÇÃO
–	AGO/2023	DANILO A.	DESENHOS EM GERAL	–	CIBELE

NOTAS:

1. ESTE DESENHO QUANDO IMPRESSO EM A1 TERÁ A ESCALA INDICADA E QUANDO IMPRESSO EM A3 TERÁ O DOBRO DA ESCALA;
2. ESTE DESENHO CONTÉM INFORMAÇÕES ESPECÍFICAS À FINALIDADE QUE SE PROPÕE E NÃO DEVE SER UTILIZADO PARA OUTROS FINS SEM CONSULTAR O RESPONSÁVEL TÉCNICO.
3. A REPRESENTAÇÃO DA LINHA DE REMOÇÃO DE CAMADA VEGETAL MÉDIA OU REVESTIMENTO PRIMÁRIO NO LEITO CARROÇÁVEL EXISTENTE, NAS SEÇÕES TRANSVERSAIS, SE REFERE A UMA PROJEÇÃO BASEADA NO PRIMITIVO. PARA INFORMAÇÕES SOBRE AS REMOÇÕES DE CAMADA VEGETAL E REVESTIMENTO PRIMÁRIO, CONSULTAR AS SEÇÕES TRANSVERSAIS APRESENTADAS NO PROJETO DE TERRAPLENAGEM.

ELABORAÇÃO:

AMEP – AGÊNCIA DE ASSUNTOS METROPOLITANOS DO PARANÁ

FINALIDADE: PROJETO DE ENGENHARIA PARA PAVIMENTAÇÃO DAS ESTRADAS DE LIGAÇÃO ENTRE SÃO JOSÉ DOS PINHAIS E MANDIRITUBA

TRECHO 05 – R. VER. DOMINGOS B. MOLETTA – SEGMENTO ENTRE FINAL DO TRECHO PAVIMENTADO (COLÔNIA MARCELINO) E INTERSEÇÃO COM ESTRADA GILBERTO PALÚ

CONTEÚDO: PROJETO DE TERRAPLENAGEM
SEÇÕES TRANSVERSAIS

DATA: AGOSTO/2023

ESCALA: INDICADA

CÓDIGO: TRP-10231-01-SE-05

EXTENSÃO/ÁREA: 9,7km


PRANCHA: 21/22

RESPONSÁVEL TÉCNICO:
ENG. CIVIL DANILO ANDRADE SILVA
CREA: PR-214.506/D

COORDENADOR TÉCNICO:
ENGª. CIVIL CIBELE CRISTINE MELLO FRANCZAK
CREA PR: 148.511-D/PR


SEÇÕES TRANSVERSAIS - EIXO 05

Escala 1/200

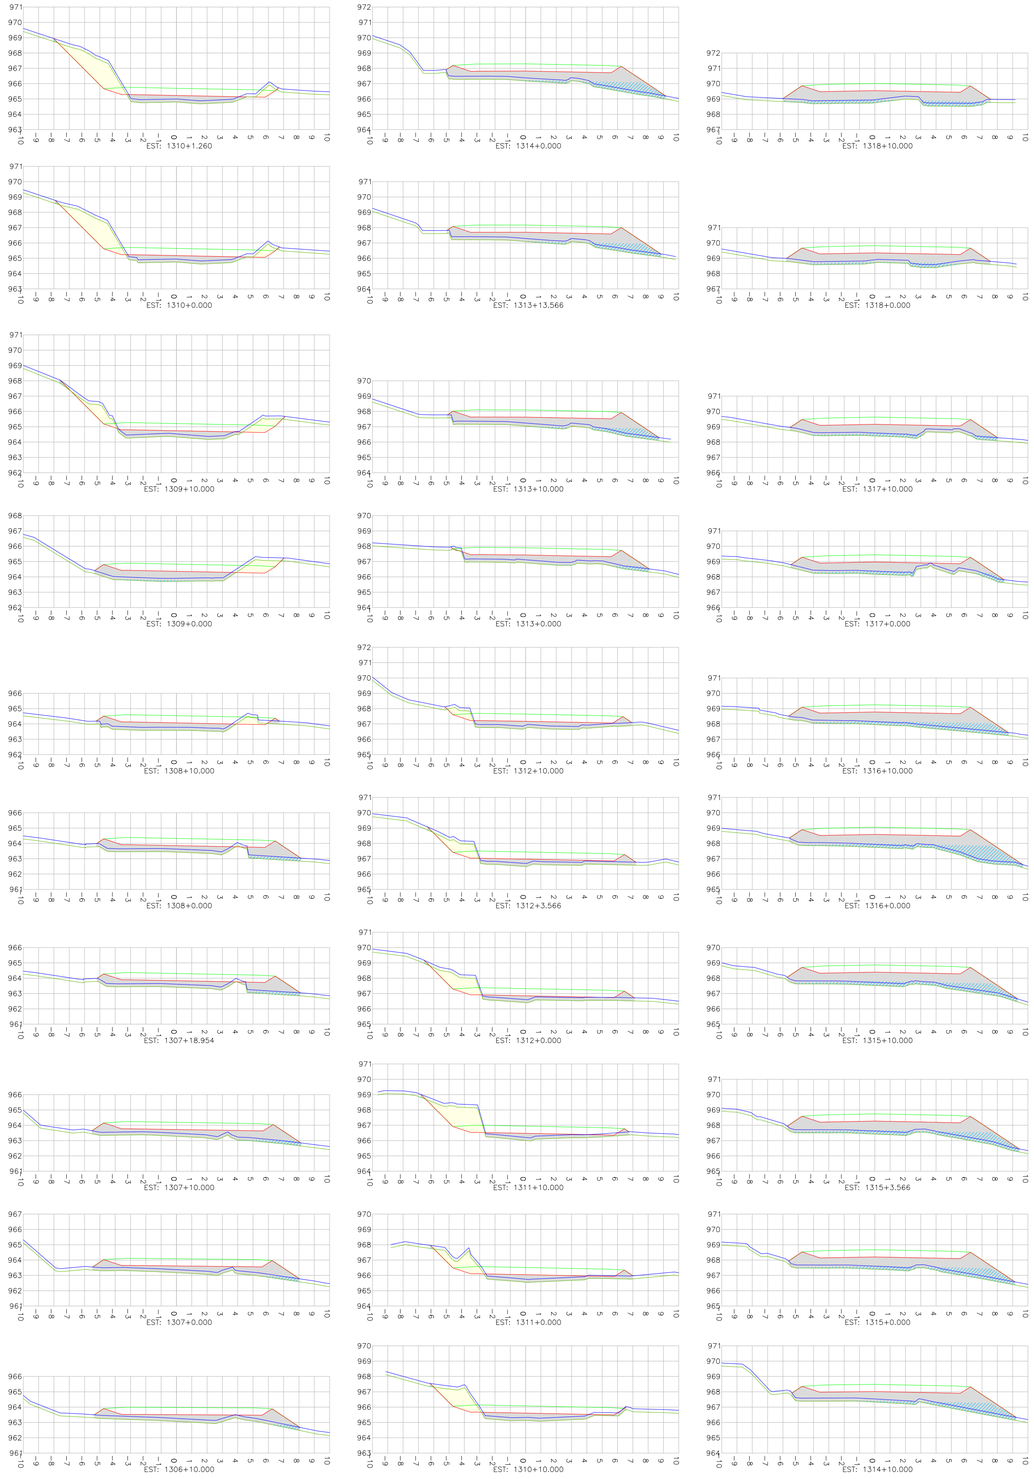


SEÇÕES TRANSVERSAIS - EIXO 05A

Escala 1/200

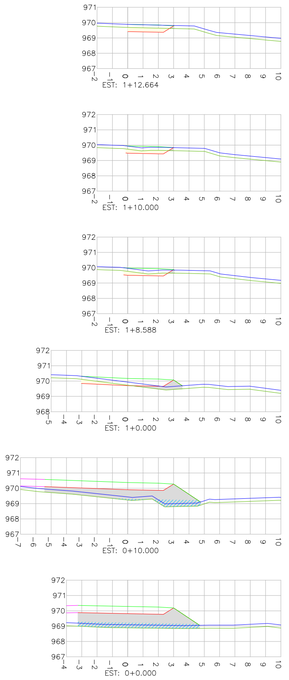

SEÇÕES TRANSVERSAIS - EIXO 05B

Escala 1/200

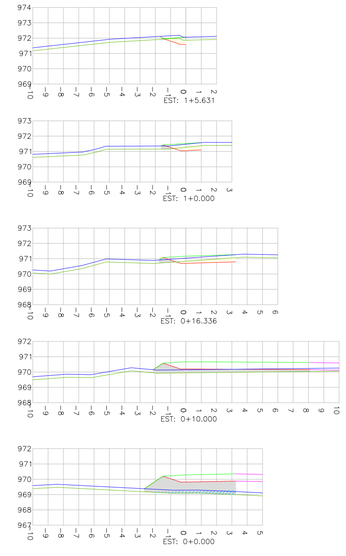

LEGENDA:

- TERRENO NATURAL (PRIMITIVO)
- GREIDE DE TERRAPLENAGEM PROJETADO
- GREIDE DE PAVIMENTAÇÃO PROJETADO
- PROJEÇÃO DA LINHA DE REMOÇÃO DE CAMADA VEGETAL (MÉDIA) OU REVESTIMENTO PRIMÁRIO NO LEITO CARROÇÁVEL EXISTENTE VER NOTA 03
- CORTE
- CAMADA FINAL DE ATERRO
- CORPO DE ATERRO

REV.	DATA	ELABORAÇÃO	MODIFICAÇÃO	VERIFICAÇÃO	COORDENAÇÃO
–	AGO/2023	DANILO A.	DESENHOS EM GERAL	–	CIBELE

NOTAS:

1. ESTE DESENHO QUANDO IMPRESSO EM A1 TERÁ A ESCALA INDICADA E QUANDO IMPRESSO EM A3 TERÁ O DOBRO DA ESCALA;
2. ESTE DESENHO CONTÉM INFORMAÇÕES ESPECÍFICAS À FINALIDADE QUE SE PROPÕE E NÃO DEVE SER UTILIZADO PARA OUTROS FINS SEM CONSULTAR O RESPONSÁVEL TÉCNICO.
3. A REPRESENTAÇÃO DA LINHA DE REMOÇÃO DE CAMADA VEGETAL MÉDIA OU REVESTIMENTO PRIMÁRIO NO LEITO CARROÇÁVEL EXISTENTE, NAS SEÇÕES TRANSVERSAIS, SE REFERE A UMA PROJEÇÃO BASEADA NO PRIMITIVO. PARA INFORMAÇÕES SOBRE AS REMOÇÕES DE CAMADA VEGETAL E REVESTIMENTO PRIMÁRIO, CONSULTAR AS SEÇÕES TRANSVERSAIS APRESENTADAS NO PROJETO DE TERRAPLENAGEM.

ELABORAÇÃO:

AMEP – AGÊNCIA DE ASSUNTOS METROPOLITANOS DO PARANÁ

FINALIDADE: PROJETO DE ENGENHARIA PARA PAVIMENTAÇÃO DAS ESTRADAS DE LIGAÇÃO ENTRE SÃO JOSÉ DOS PINHAIS E MANDIRITUBA

TRECHO 05 – R. VER. DOMINGOS B. MOLETTA – SEGMENTO ENTRE FINAL DO TRECHO PAVIMENTADO (COLÔNIA MARCELINO) E INTERSEÇÃO COM ESTRADA GILBERTO PALÚ

CONTEÚDO: PROJETO DE TERRAPLENAGEM
SEÇÕES TRANSVERSAIS

DATA: AGOSTO/2023

ESCALA: INDICADA

CÓDIGO: TRP-10231-01-SE-05

EXTENSÃO/ÁREA: 9,7km

PRANCHA: 22/22

RESPONSÁVEL TÉCNICO:
ENG. CIVIL DANILO ANDRADE SILVA
CREA: PR-214.506/D

COORDENADOR TÉCNICO:
ENGª. CIVIL CIBELE CRISTINE MELLO FRANCZAK
CREA PR: 148.511-D/PR