
MAPA DE LOCALIZAÇÃO DE MATERIAIS
Sem escala

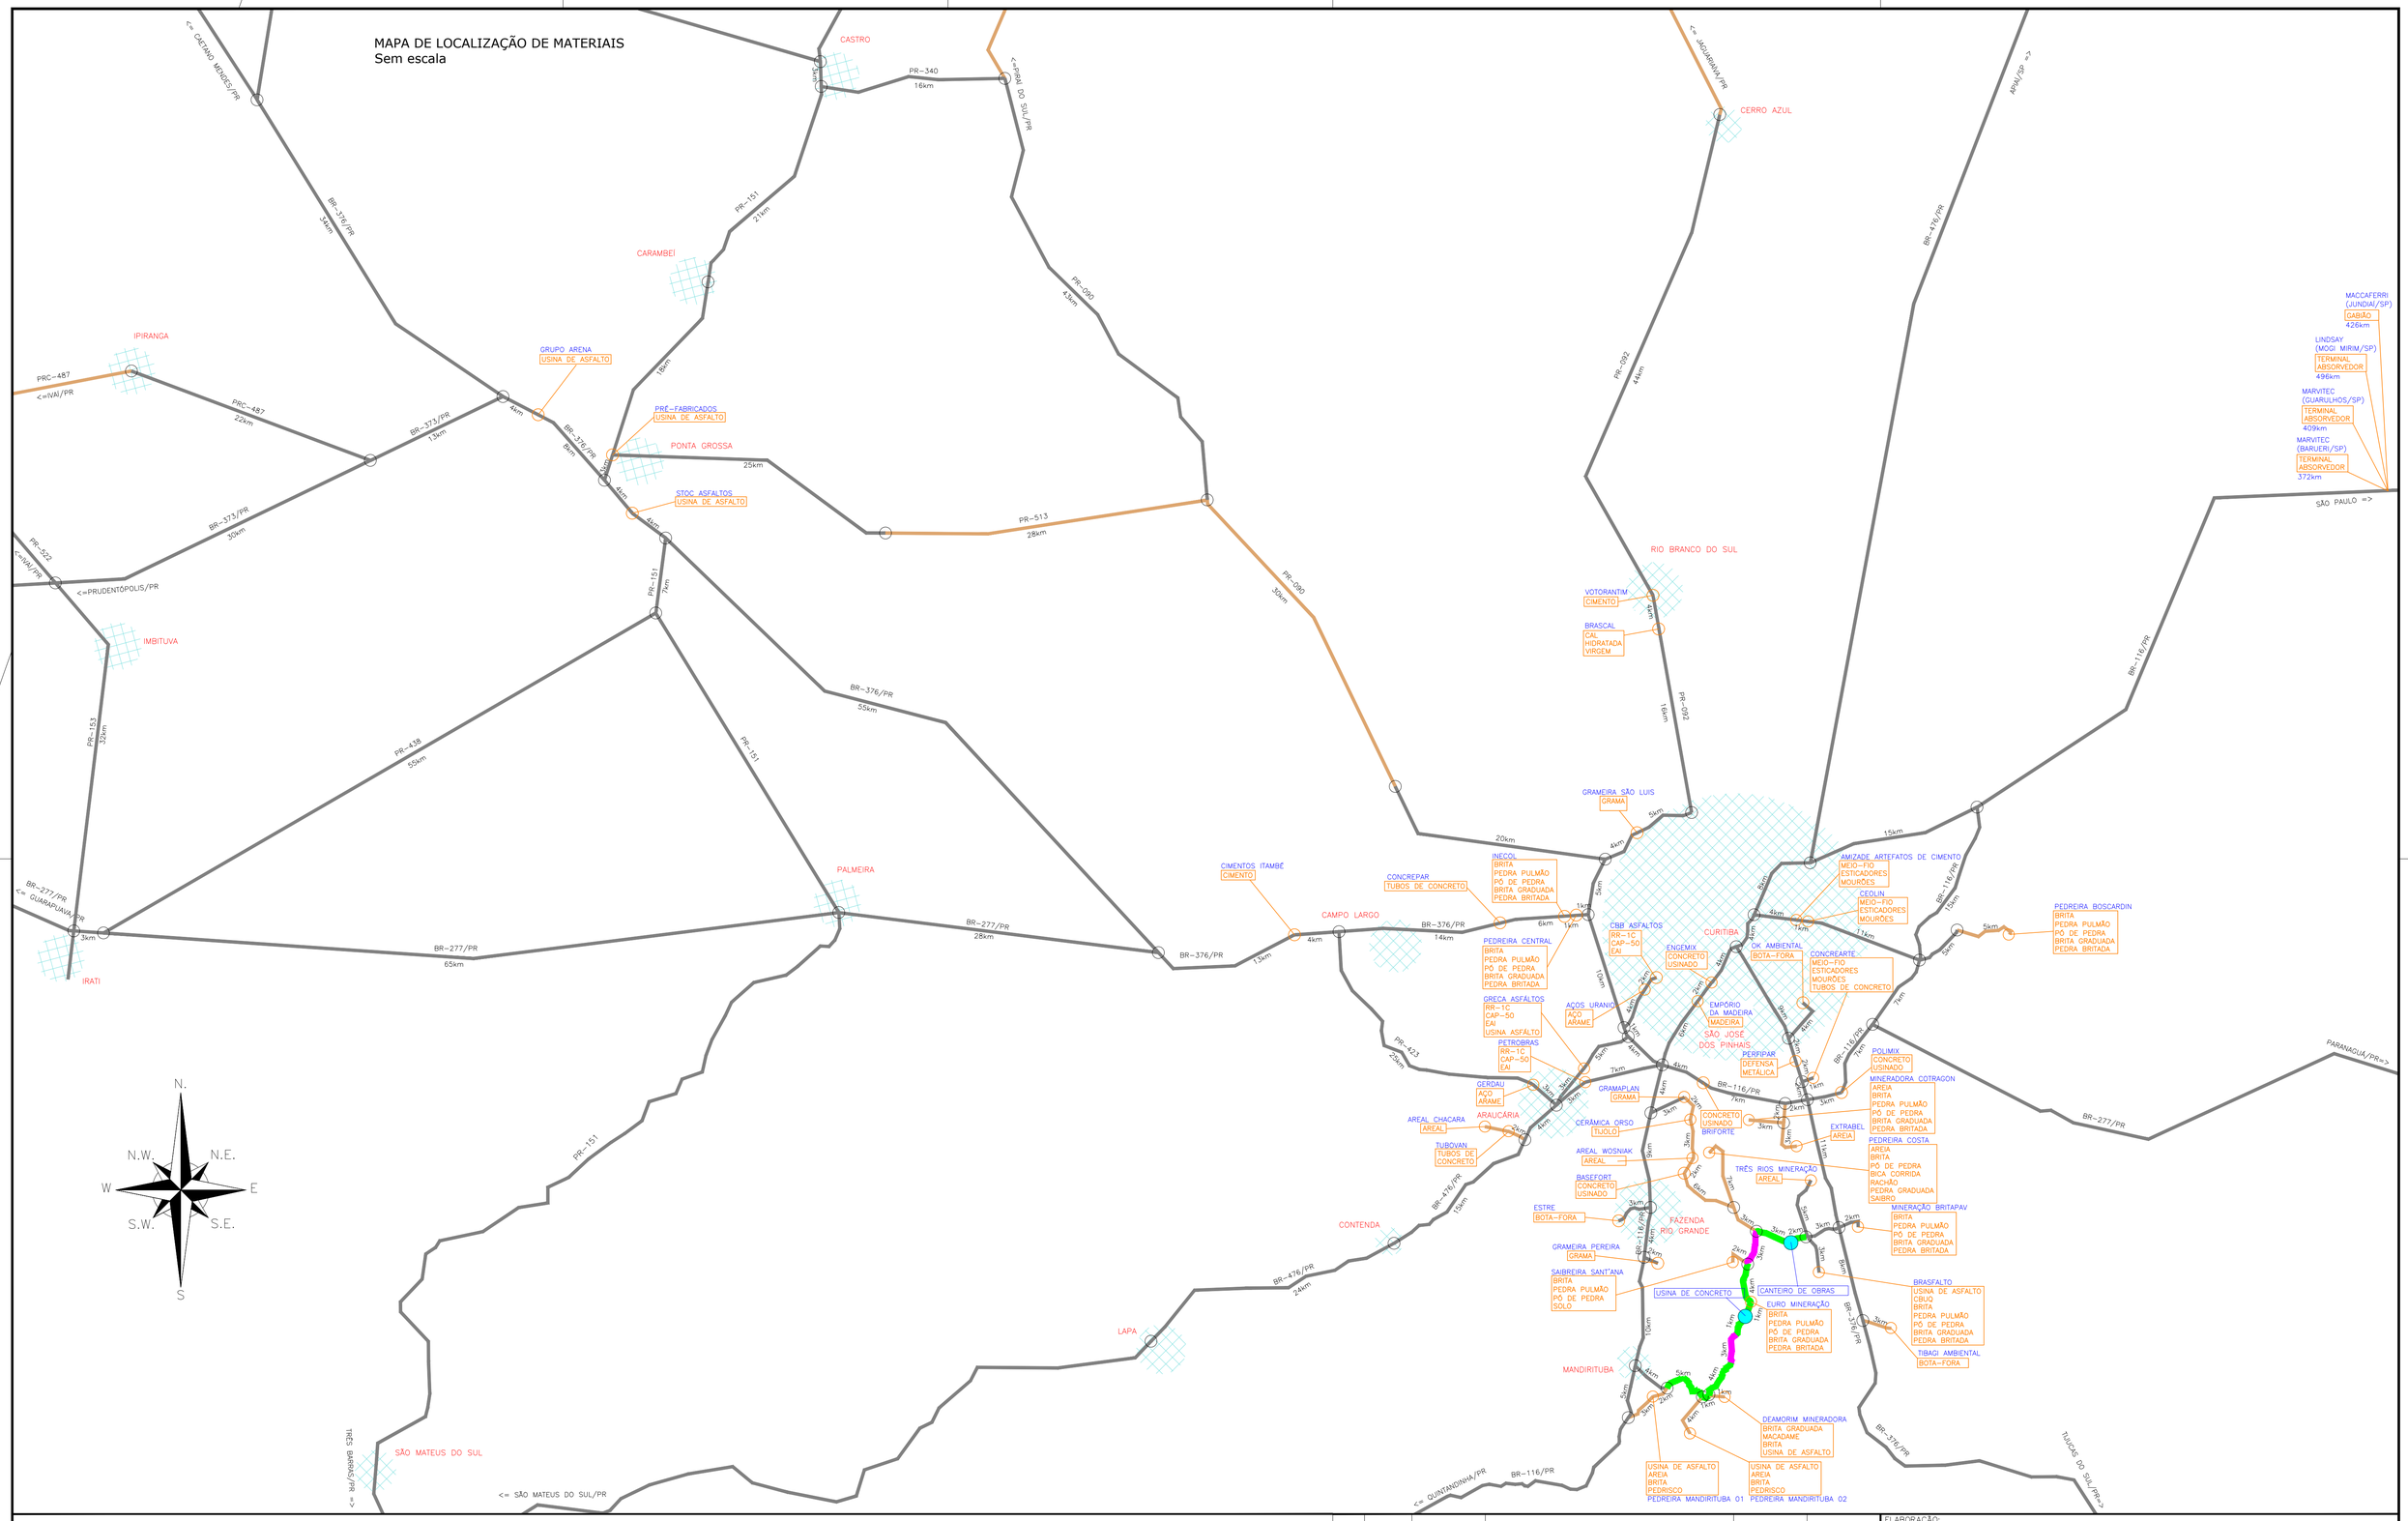

LEGENDA:

- MUNICÍPIO (ÁREA URBANA)
- VIA PAVIMENTADA
- VIA NÃO PAVIMENTADA
- TRECHO DE PROJETO NÃO PAVIMENTADO (A PAVIMENTAR)
- TRECHO DE PROJETO PAVIMENTADO (PARALELEPÍPEDO OU ASFALTO)
- MARCADOR DE CENTRO DE GRAVIDADE, CANTEIRO DE OBRAS E USINA DE CONCRETO
- MARCADOR DE INTERSEÇÃO
- MARCADOR DO FORNECEDOR

REV.	DATA	ELABORAÇÃO	MODIFICAÇÃO	VERIFICAÇÃO	COORDENAÇÃO

NOTAS:
1. AS DISTÂNCIAS APRESENTADAS SÃO APROXIMADAS;
2. A TABELA COM AS DISTÂNCIAS PRINCIPAIS É APRESENTADA NO RELATÓRIO DE PROJETO;
3. ESTE DESENHO QUANDO IMPRESSO EM A1 TERÁ A ESCALA INDICADA E QUANDO IMPRESSO EM A3 TERÁ O DOBRO DA ESCALA;
4. ESTE DESENHO CONTÉM INFORMAÇÕES ESPECÍFICAS À FINALIDADE QUE SE PROPÕE E NÃO DEVE SER UTILIZADO PARA OUTROS FINS SEM CONSULTAR O RESP. TÉCNICO.

ELABORAÇÃO: AMEP – AGÊNCIA DE DESENVOLVIMENTO METROPOLITANO DO PARANÁ

FINALIDADE: PROJETO DE ENGENHARIA PARA PAVIMENTAÇÃO DAS ESTRADAS DE LIGAÇÃO ENTRE SÃO JOSÉ DOS PINHAIS E MANDIRITUBA

TRECHO: SÃO JOSÉ DOS PINHAIS – MANDIRITUBA – PR

CONTEÚDO: FONTES DE MATERIAIS DE CONTRUÇÃO
MAPA DE LOCALIZAÇÃO

DATA: ABRIL/2023
ESCALA: INDICADA
CÓDIGO: LMA-10231-01-PB-01-C
EXTENSÃO/ÁREA: 26,6km
PRANCHA: 01/01

RESPONSÁVEL TÉCNICO:
ENG. CIVIL GLAUCO LOBO
CREA PR: 74.412/D