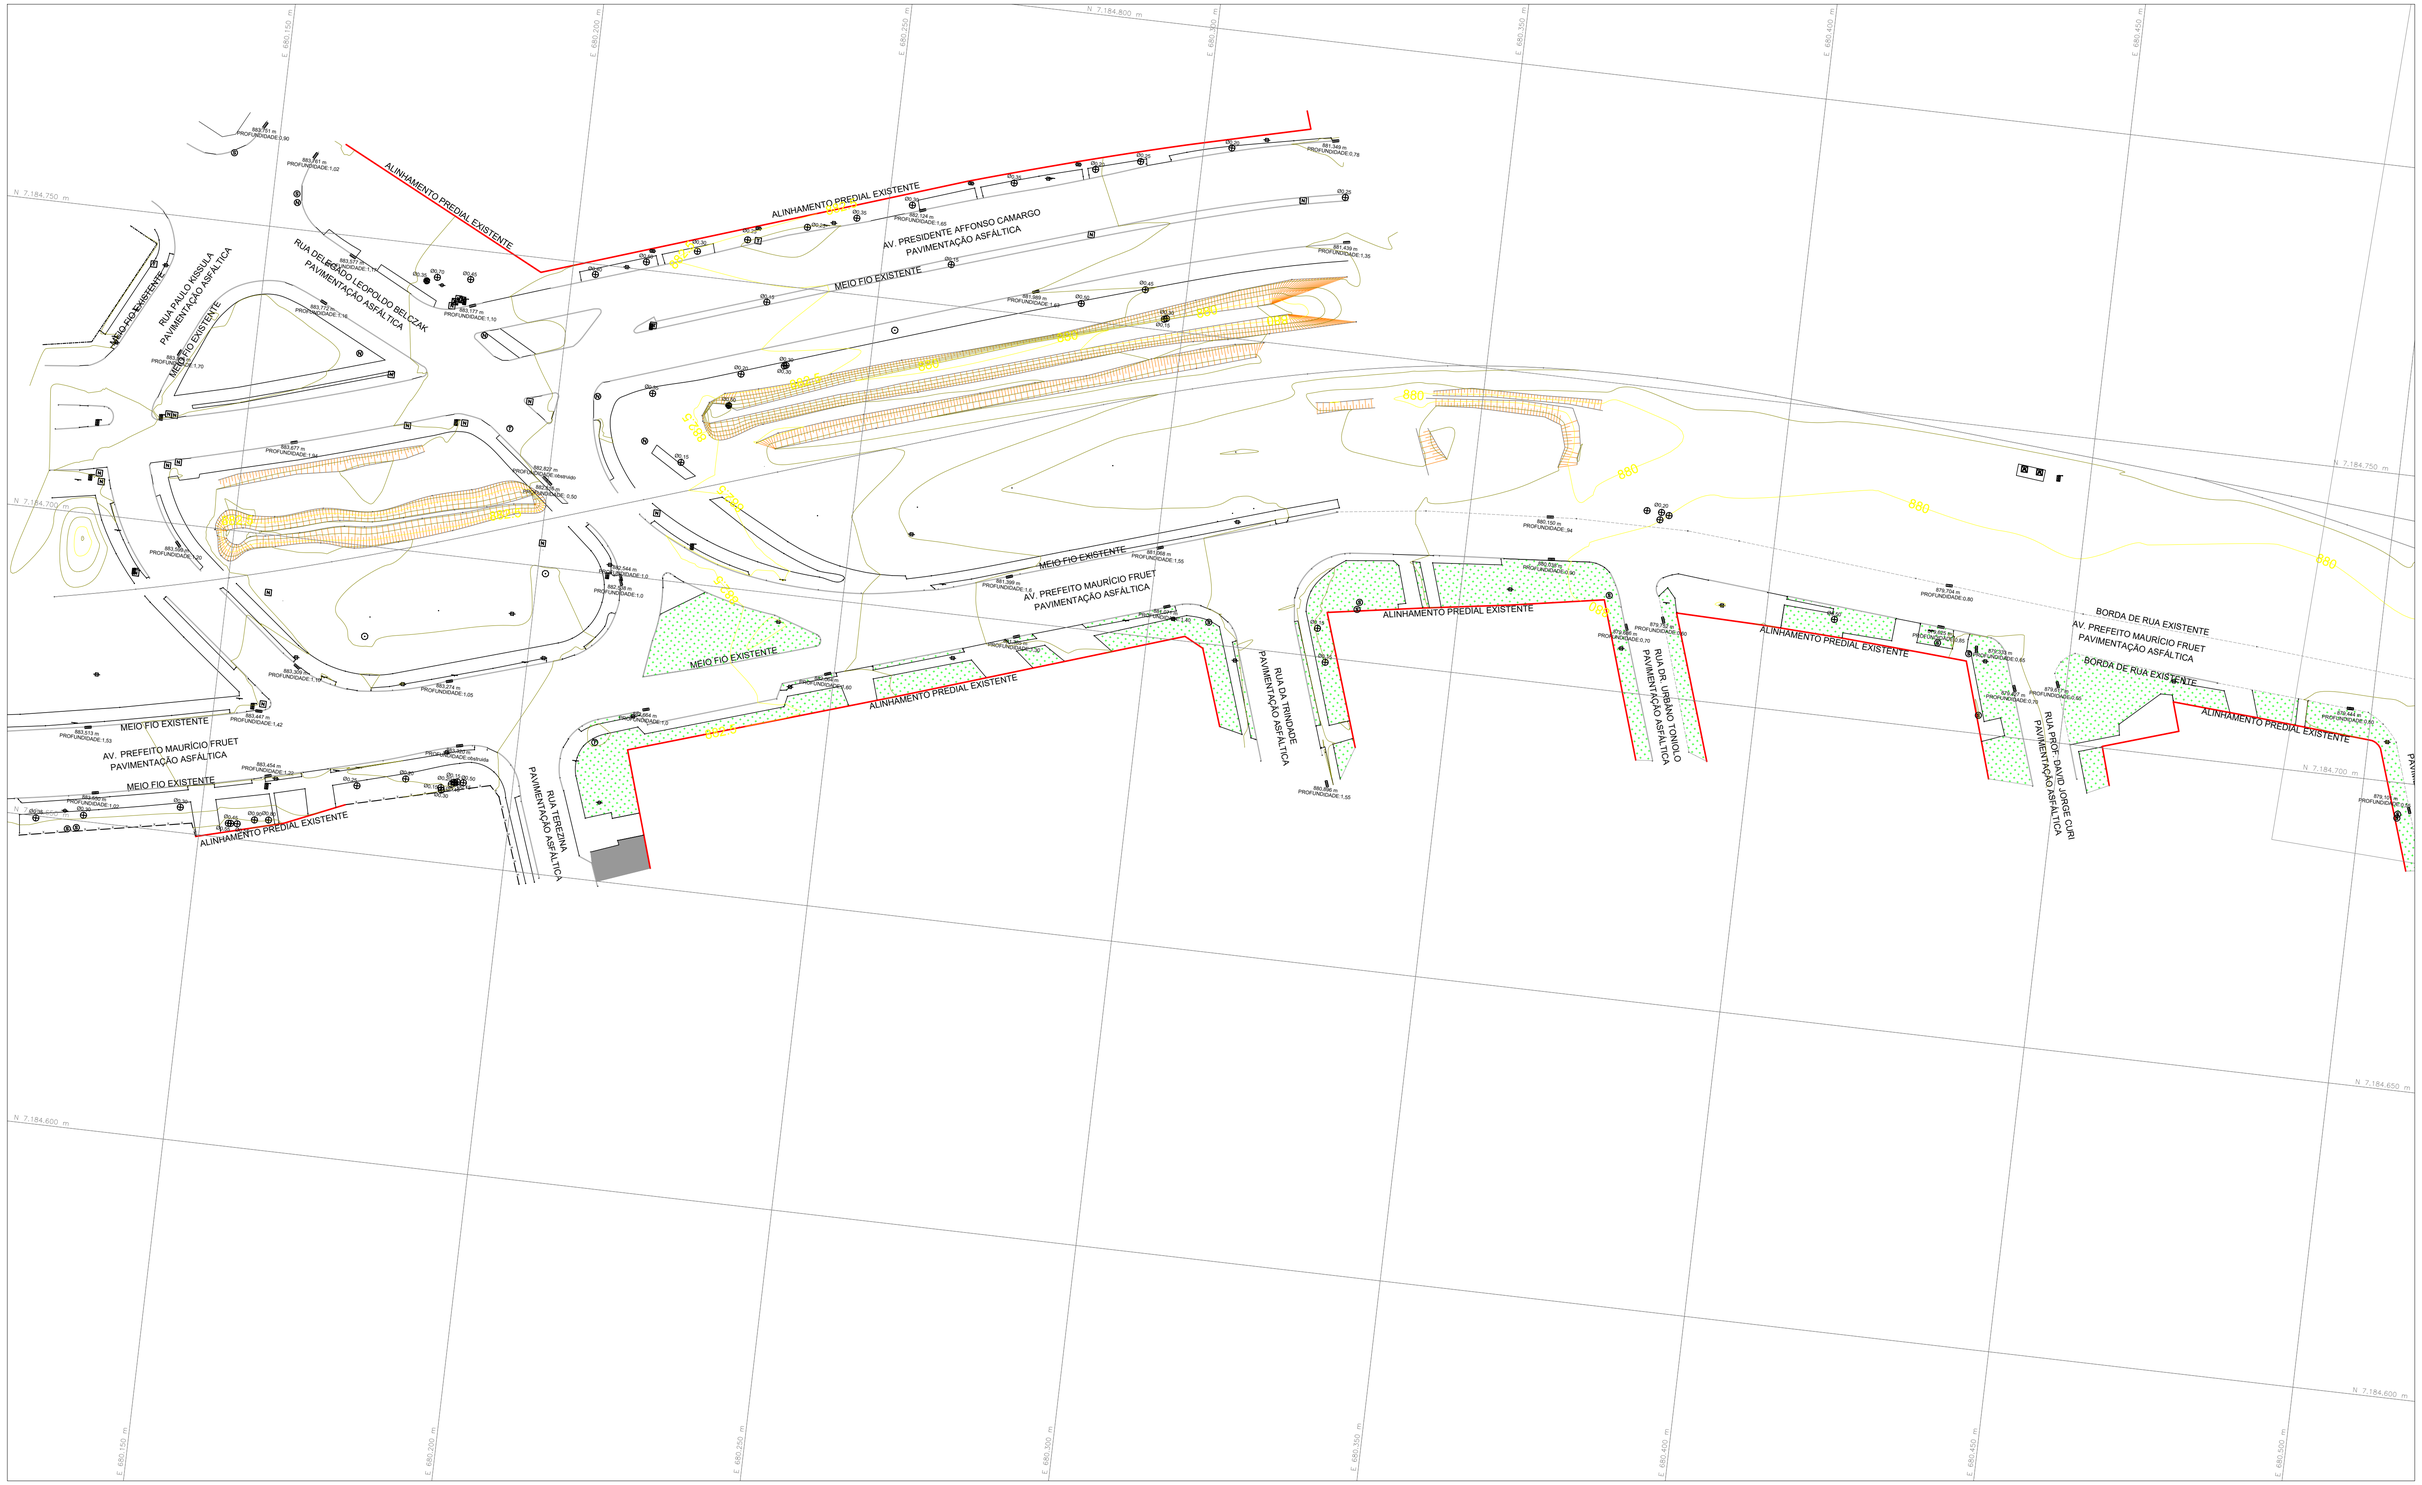

E 680.150 m
E 680.200 m
E 680.250 m
E 680.300 m
E 680.350 m
E 680.400 m
E 680.450 m
N 7.184.800 m
N 7.184.750 m
N 7.184.700 m
N 7.184.650 m
N 7.184.600 m
ALINHAMENTO PREDIAL EXISTENTE
MEIO FIO EXISTENTE
RUA PAULO KISSULA
PAVIMENTAÇÃO ASFÁLTICA
RUA DEL BRAÇO LEOPOLDO BELCZAK
PAVIMENTAÇÃO ASFÁLTICA
AV. PRESIDENTE AFFONSO CAMARGO
PAVIMENTAÇÃO ASFÁLTICA
AV. PREFEITO MAURÍCIO FRUET
PAVIMENTAÇÃO ASFÁLTICA
RUA TEREZINA
PAVIMENTAÇÃO ASFÁLTICA
RUA DA TRINDADE
PAVIMENTAÇÃO ASFÁLTICA
RUA DR. URBANO TONICLO
PAVIMENTAÇÃO ASFÁLTICA
RUA PROF. DAVID JORGE DURI
PAVIMENTAÇÃO ASFÁLTICA
BORDA DE RUA EXISTENTE
AV. PREFEITO MAURÍCIO FRUET
PAVIMENTAÇÃO ASFÁLTICA
BORDA DE RUA EXISTENTE
ALINHAMENTO PREDIAL EXISTENTE
MEIO FIO EXISTENTE
AV. PREFEITO MAURÍCIO FRUET
PAVIMENTAÇÃO ASFÁLTICA
MEIO FIO EXISTENTE
ALINHAMENTO PREDIAL EXISTENTE
MEIO FIO EXISTENTE
AV. PREFEITO MAURÍCIO FRUET
PAVIMENTAÇÃO ASFÁLTICA
MEIO FIO EXISTENTE
ALINHAMENTO PREDIAL EXISTENTE
ALINHAMENTO PREDIAL EXISTENTE
ALINHAMENTO PREDIAL