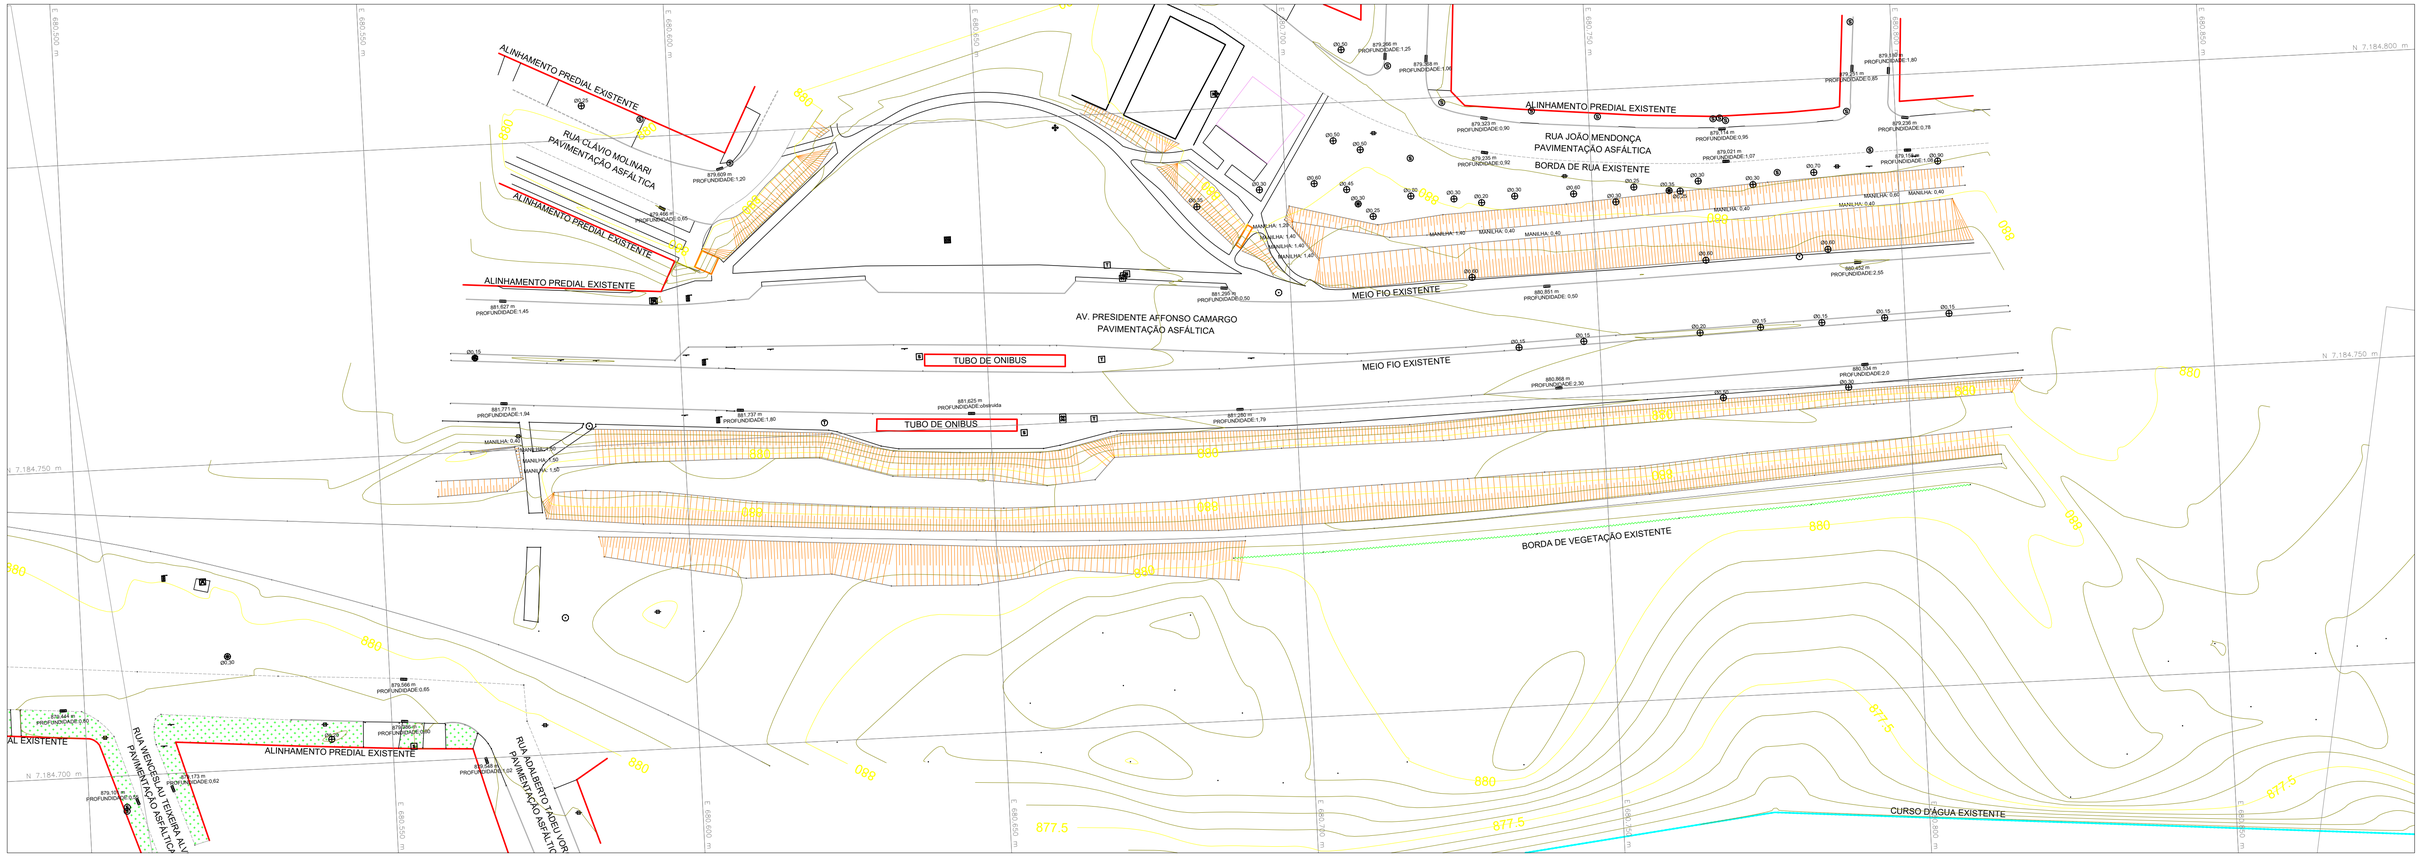


CONVENÇÕES:

- ARVORE
- BOCA DE LOBO
- CAIXA OUTROS QUAD
- CAIXA OUTROS RED
- CAIXA SANEPAR QUAD
- CAIXA SANEPAR RED
- CAIXA TELEFONE QUAD
- CAIXA TELEFONE RED
- COQUEIRO/PALMEIRA
- PINHEIRO
- HIDRANTE
- POSTE QUADRADO
- POSTE REDONDO
- SEMÁFORO
- SEMÁFARO SEM BRAÇO
- TORRE ALTA TENSÃO
- PLACA DE SINALIZAÇÃO
- CAIXA DE ALTA TENSÃO
- MARCOS IMPLANTADOS
- BORDO DE RUA
- CALÇADA
- CAMPO DE FUTEBOL
- CERCA
- CURVA DE NÍVEL
- ESCADA
- ESTRADA DE FERRO
- GUIA REBAIXADA
- MEIO FIO
- MURETA
- MURO
- PONTE
- QUADRA POLIESPORTIVA
- TALUDE
- TELA
- BORDO DE VEGETAÇÃO

NOTAS:

MARCOS IMPLANTADOS

Nome	Norte(m)	Leste(m)	Altitude(m)
M9010	7184741,712	679876,871	886,728
M9011	7184780,734	680644,465	881,878
M9013	7184695,397	681269,668	880,923
M9016	7184517,285	681413,805	878,983

PROJEÇÃO UNIVERSAL TRANSVERSA DE MERCATOR

Sistema de Coordenadas
Coordenadas Planas Sistema UTM


Esferóide e Meridiano Central: UTM - 51° W Gr.
Acrescidas e constantes: N = Equador, Acrescido de 10.000.000 m
E = Meridiano Central, Acrescido de 500.000 m
Fuso: 21 - 48ºW até 54ºW

Origem das Coordenadas
Vértice Vinhedo Multigrandi da Estrada 001
Datum Horizontal: Vértice Chuá do Centro de Triangulação do Paraná (SIRGAS)

CONTROLE DE REVISÕES

Nº	DATA	DISCRIMINAÇÃO
R00	30/09/2024	ENTREGA INICIAL

ARTICULAÇÃO DE PRANCHAS

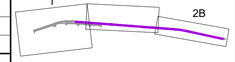

PROJETISTA

UNIDEC

RESP. TÉCNICO:
HALLISSON JORGE DA SILVA
CREA PR-116.872/D

PROJETISTA:
PAULO RICARDO WENEL DE CARVALHO
CREA PR-14.987/D

LIFE URBANISMO

COMPLEXO VIÁRIO DE ACESSO AO TERMINAL DE ÔNIBUS E AUTÓDROMO DE PINHAIS

PROJETO: PROJETO EXECUTIVO DO COMPLEXO VIÁRIO

LOCAL: CONEXÃO ENTRE A AV. PREFEITO MAURÍCIO FRUET (CURITIBA) E AV. IRAÍ - PINHAIS/PR (TRECHO 1)

CONTEÚDO: ESTUDOS TOPOGRÁFICOS
PLANTA
-

DATA: 30/09/2024

ESCALA:	CODIFICAÇÃO:	REVISÃO	FOLHA
1:500	UNI-401-PE-T01-DE-002	R00	2/2