

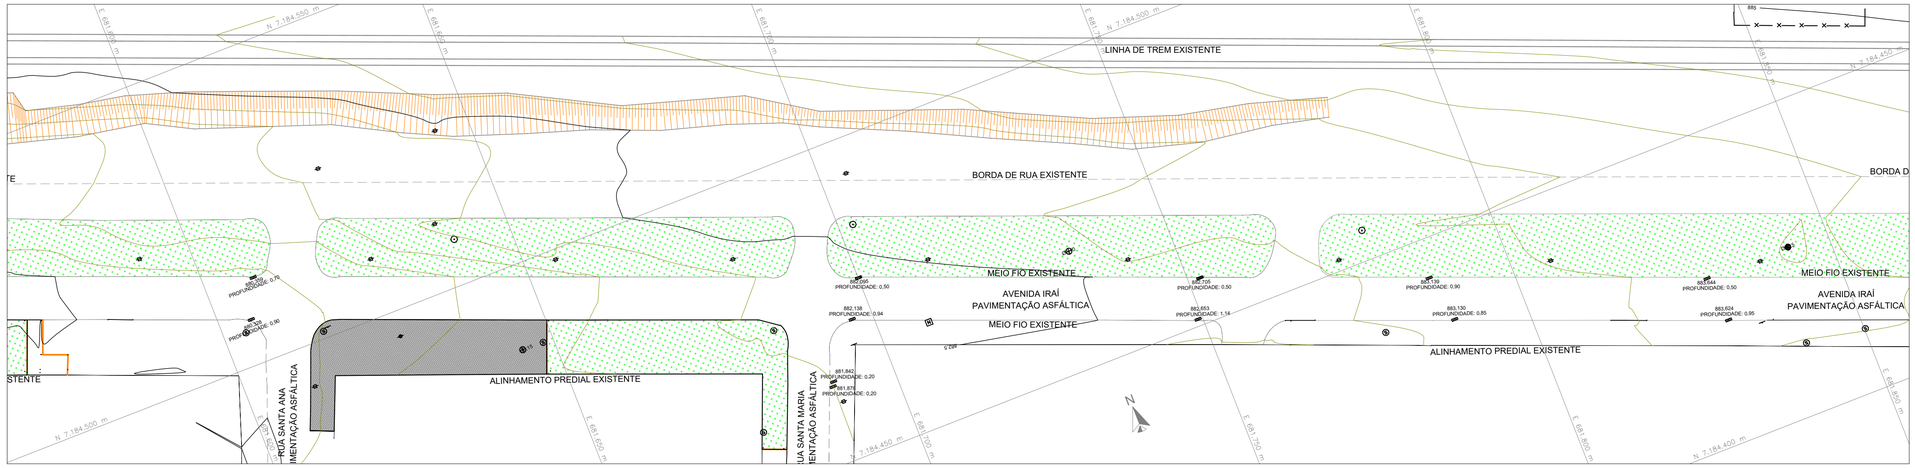


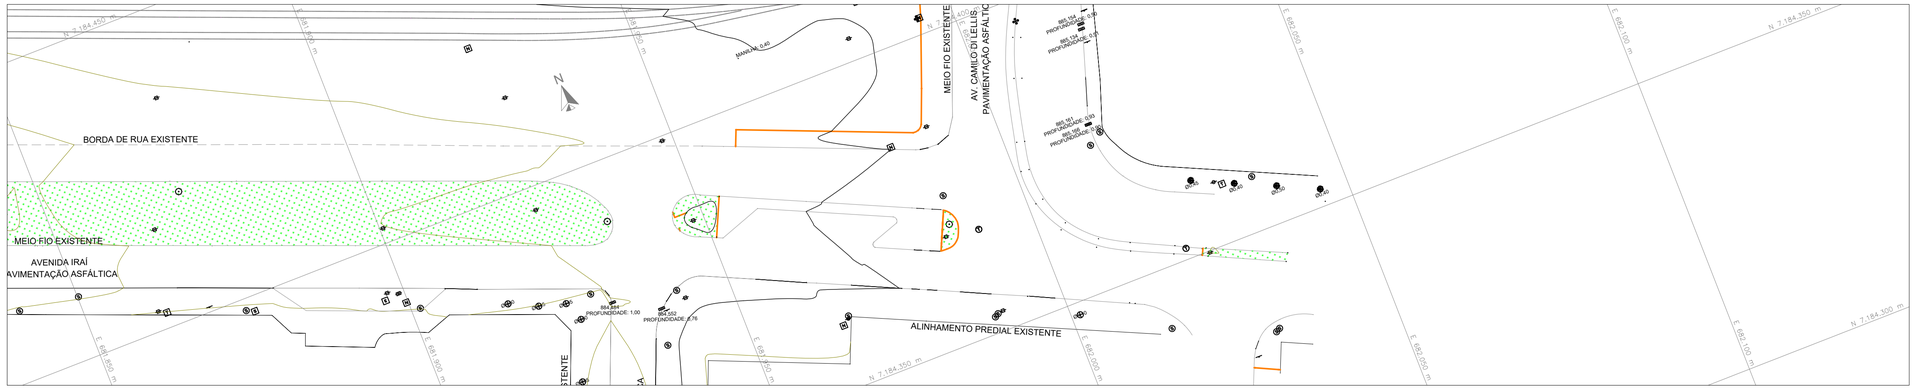

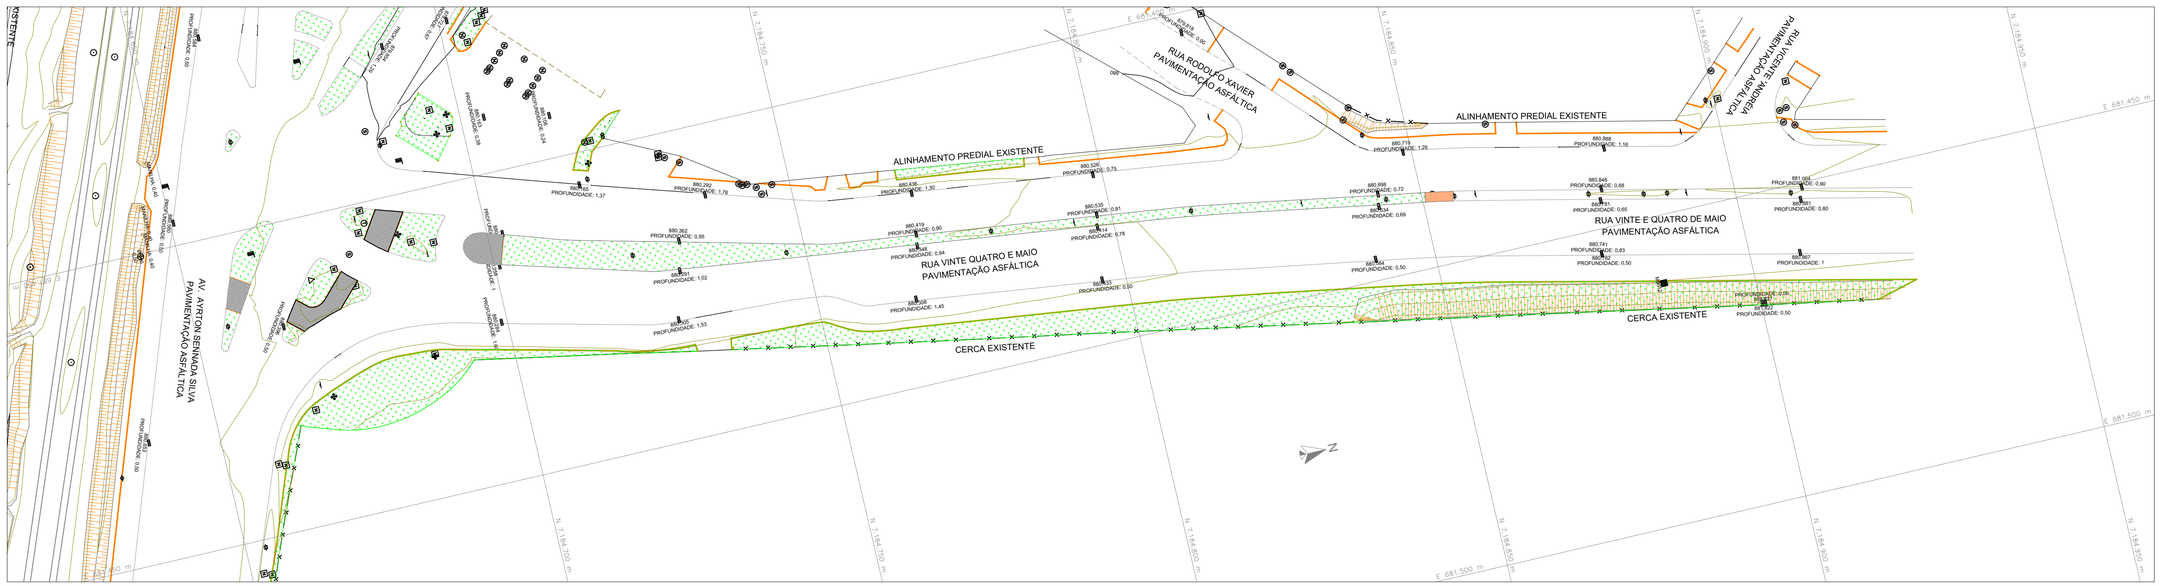

CONVENÇÕES:

- ARVORE
- BOCA DE LOBO
- CAIXA OUTROS QUAD
- CAIXA OUTROS RED
- CAIXA SANEPAR RED
- CAIXA TELEFONE QUAD
- CAIXA TELEFONE RED
- COQUEIRO/PALMEIRA
- LIXEIRA
- PINHEIRO
- POSTE INTERNO
- POSTE QUADRADO
- POSTE REDONDO
- REGISTRO
- SEMÁFORO
- SEMÁFARO SEM BRAÇO
- TORRE ALTA TENSÃO
- BORDO DE RUA
- CALÇADA
- CERCA
- CURVA DE NÍVEL
- EDIFICAÇÃO ALVENARIA
- EDIFICAÇÃO COBERTA
- EDIFICAÇÃO MADEIRA
- ESTRADA DE FERRO
- GUIA REBAIXADA
- MEIO FIO
- MURETA
- MURO
- PORTÃO
- TALUDE
- GRAMA

PROJEÇÃO UNIVERSAL TRANSVERSA DE MERCATOR

Sistema de Coordenadas

Coordenadas Planas Sistema UTM

Equador e Meridiano Central: -51° W.Gr.
Acrescidas e constantes: N = Equador Acrescido de 10.000.000 m
E = MC Acrescido de 500.000 m
Fuso: 22 - SIRGAS 2000

Origem das Coordenadas

Datum Vertical: Marégrafo de Imbituba SC
Datum Horizontal: Vértice Chuá da Cadeia de Triangulação do Paralelo 20º S

CONTROLE DE REVISÕES

Nº	DATA	DISCRIMINAÇÃO
R00	30/09/2024	ENTREGA INICIAL


PROJETISTA

UNIDEC

RESP. TÉCNICO:
HALLISSON JORGE DA SILVA
CREA PR-116.872/D

PROJETISTA:
PAULO RICARDO WENEL DE CARVALHO
CREA PR-14.987/D

ARTICULAÇÃO DE PRANCHAS

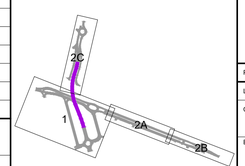

LIFE URBANISMO

COMPLEXO VIÁRIO DE ACESSO AO TERMINAL DE ÔNIBUS E AUTÓDROMO DE PINHAIS

PROJETO: PROJETO EXECUTIVO DO COMPLEXO VIÁRIO

LOCAL: AVENIDA IRAÍ, RUA VINTE E QUATRO DE MAIO E INTERLIGAÇÕES - PINHAIS/PR (TRECHO 02)

CONTEÚDO: ESTUDO TOPOGRÁFICO
PLANTA
-

DATA: 30/09/2024

ESCALA:	CODIFICAÇÃO:	REVISÃO	FOLHA
1:500	UNI-401-PE-T01-DE-002	R00	2/2