
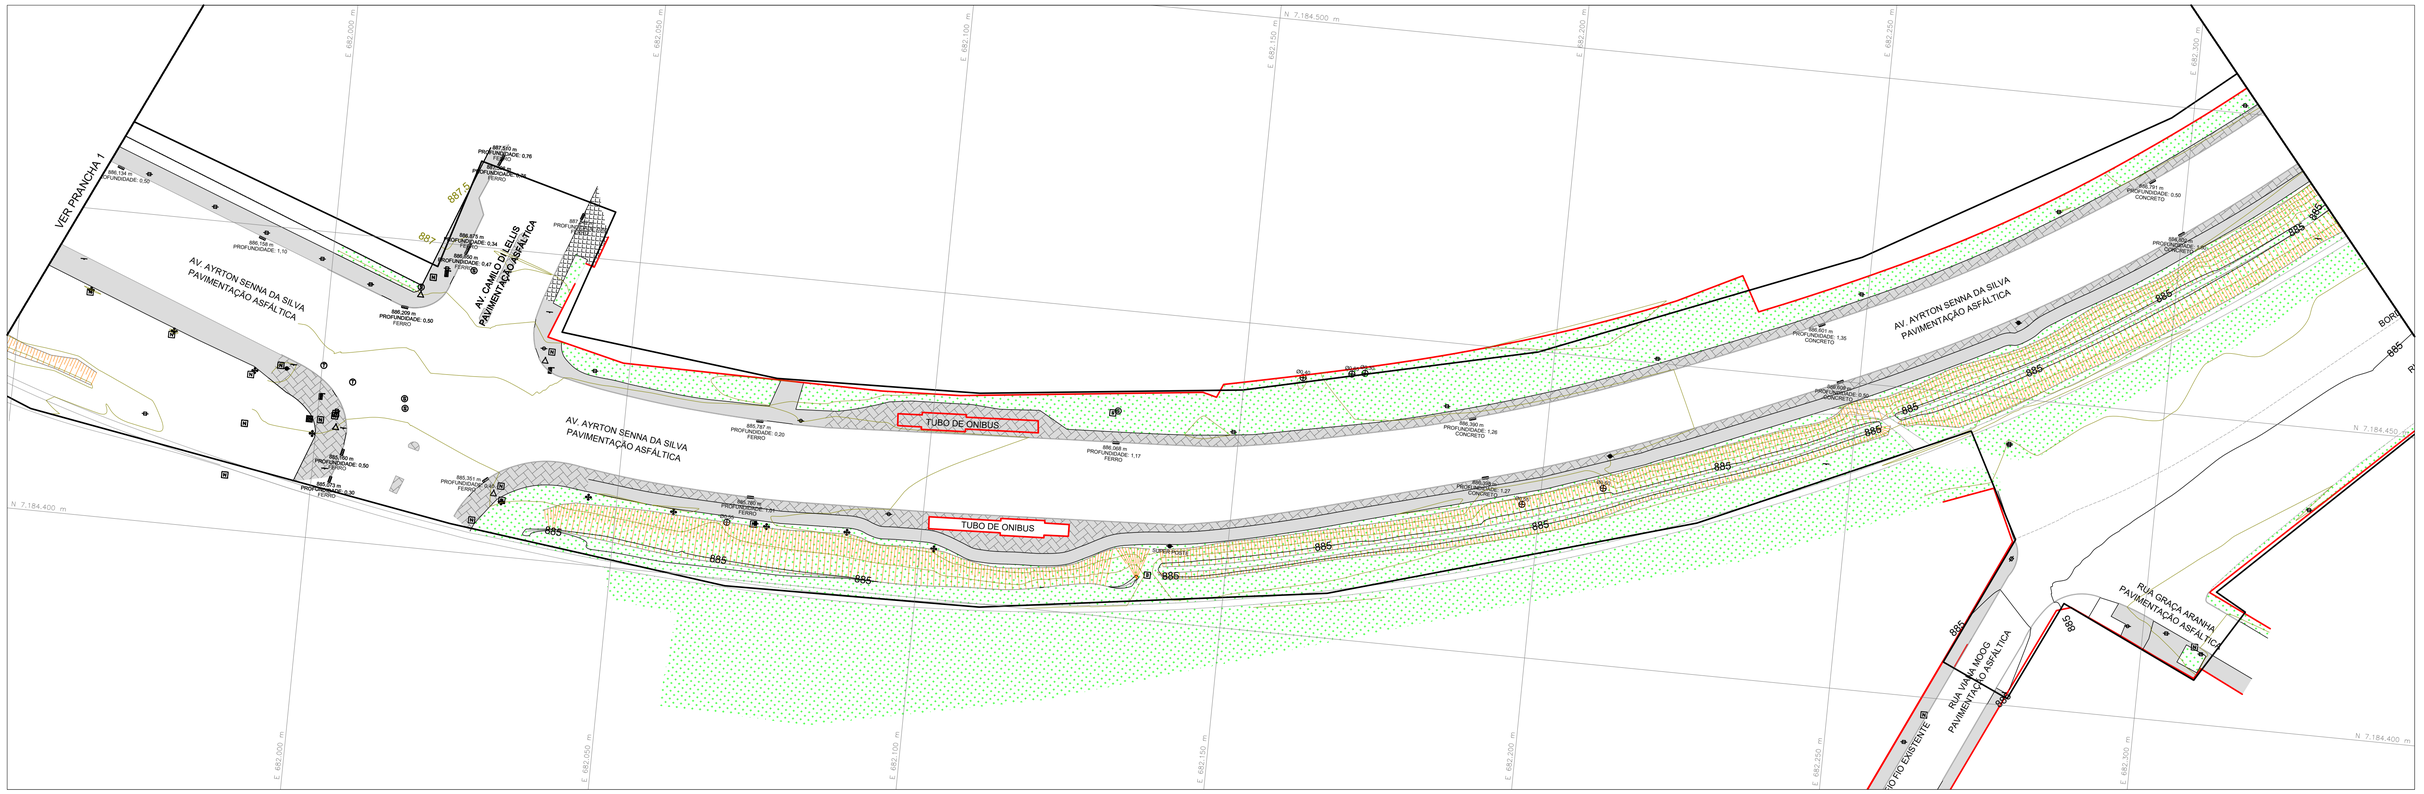


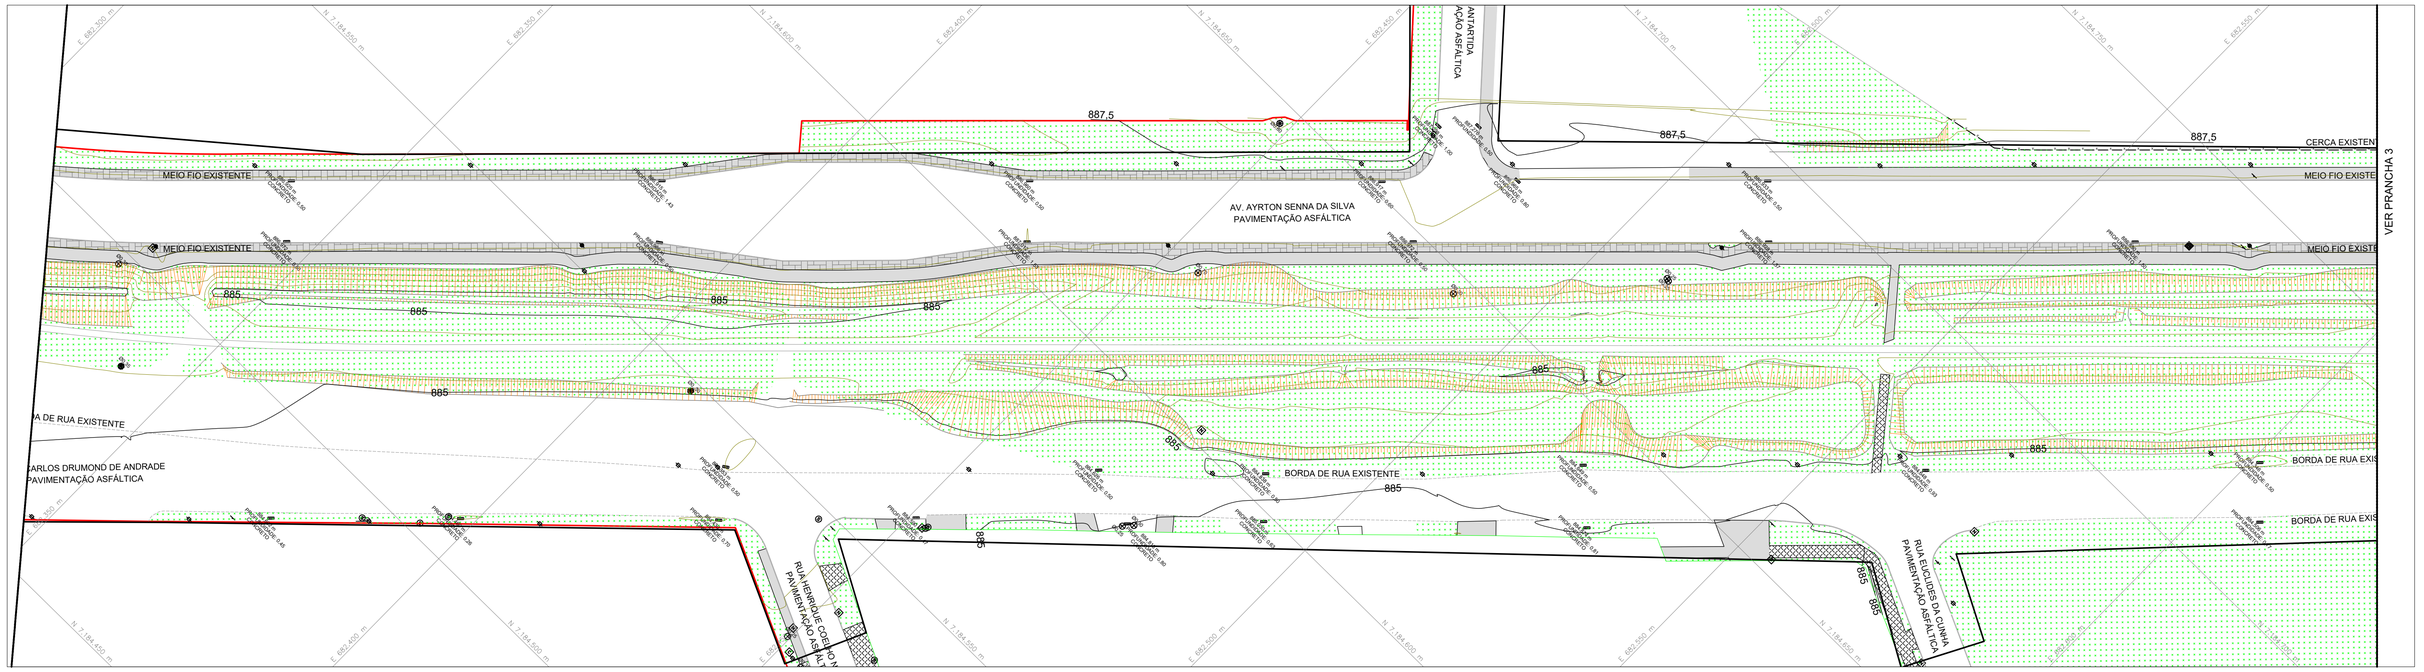

CONVENÇÕES:

- ARVORE
- BOCA DE LOBO
- CAIXA DE ALTA TENSÃO
- CAIXA DE DRENAGEM QUAD
- CAIXA OUTROS QUAD
- CAIXA ILUMINAÇÃO
- CAIXA SANEPAR QUAD
- CAIXA SANEPAR RED
- CAIXA TELEFONE QUAD
- COQUEIRO/PALMEIRA
- HIDRANTE
- LUMINÁRIA
- PLACA DE SINALIZAÇÃO
- PINHEIRO
- MARCO TOPOGRÁFICO
- POSTE QUADRADO
- POSTE REDONDO
- SEMÁFORO
- SEMÁFARO SEM BRAÇO
- SUPER POSTE REDONDO
- CONTROLADOR DE TRÁFEGO
- BORDO DE RUA
- CALÇADA
- CERCA
- CRISTA TALUDE
- EDIFICAÇÃO ALVENARIA
- ESTRADA DE FERRO
- GUIA REBAIXADA
- GRADE
- MEIO FIO
- MURETA
- MURO
- PÉ TALUDE
- TELA
- TALUDE
- CURVA DE NÍVEL
- CIMENTO
- LAJOTA
- PAVER
- VEGETAÇÃO

NOTAS:

MARCOS IMPLANTADOS

Nome	Norte(m)	Leste(m)	Altitude(m)
M9014	7184419,314	681998,770	885,778
A1	7184736,577	682568,179	887,100
M9015	7185070,218	683122,955	884,225
M9016	7184517,285	681413,805	878,983

PROJEÇÃO UNIVERSAL TRANSVERSA DE MERCATOR

Sistema de Coordenadas
Coordenadas Planas Sistema UTM

Fuso 22 Meridiano Central -51° W Gr
Acrescido a coordenada N - Equador Acrescido de 10.000.000 m
E - 1 MC Acrescido de 500.000 m
Fuso 22 - SIRGAS 2000

Origem das Coordenadas
Datum Horizontal: SIRGAS 2000 Época 2000,4 MC
Datum Horizontal: Vértice Final do Gabarito de Triangulação do Planalto (P-5)

CONTROLE DE REVISÕES

Nº	DATA	DISCRIMINAÇÃO
R00	30/09/2024	ENTREGA INICIAL

ARTICULAÇÃO DE PRANCHAS

PROJETISTA

UNIDEC

RESP. TÉCNICO:
HALLISSON JORGE DA SILVA
CREA PR-116.872/D

PROJETISTA:
PAULO RICARDO WENEL DE CARVALHO
CREA PR-14.987/D

LIFE URBANISMO

COMPLEXO VIÁRIO DE ACESSO AO TERMINAL DE ÔNIBUS E AUTÓDROMO DE PINHAIS

PROJETO: PROJETO EXECUTIVO DO COMPLEXO VIÁRIO

LOCAL: AV. AYRTON SENNA DA SILVA, RUA CARLOS DRUMMOND DE ANDRADE E INTERLIGAÇÕES - PINHAIS/PR(TRECHO 03)

CONTEÚDO: ESTUDOS TOPOGRÁFICOS
PLANTA
-

DATA: 30/09/2024

ESCALA:	CODIFICAÇÃO:	REVISÃO	FOLHA
1:500	UNI-401-PE-T01-DE-202	R00	2/3