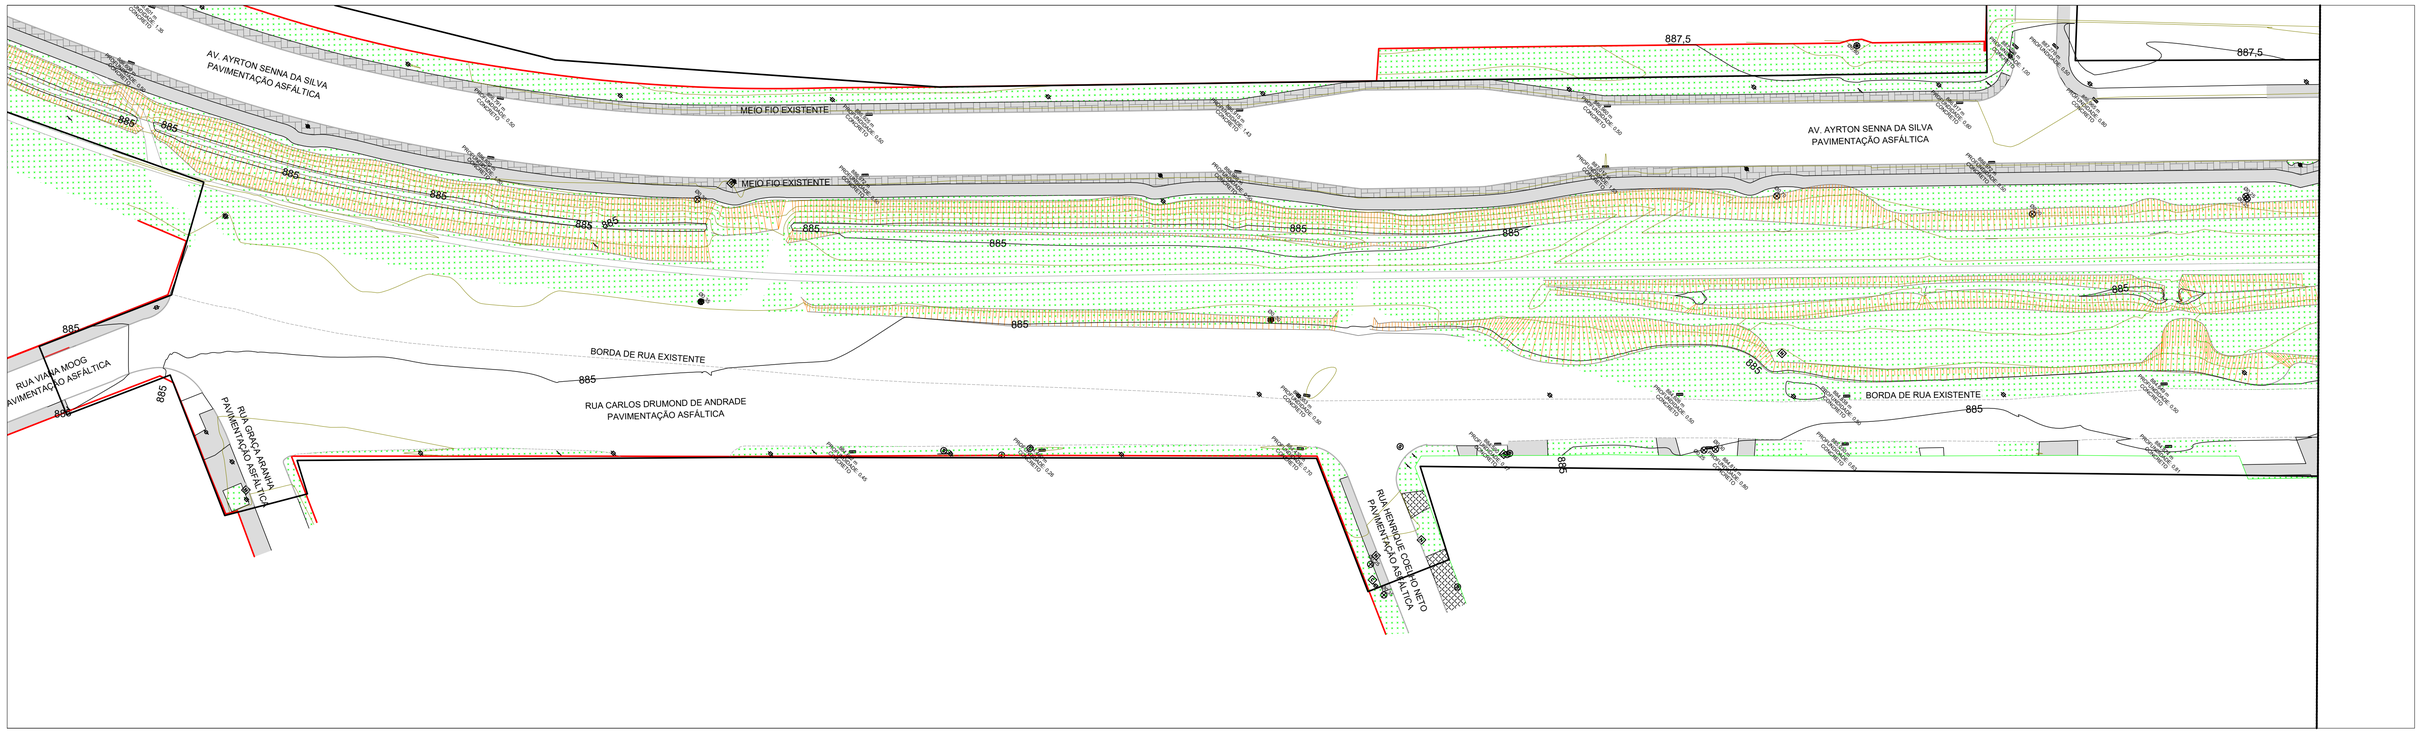


CONVENÇÕES:

ARVORE	MARCO TOPOGRÁFICO	GRADE
BOCA DE LOBO	POSTE QUADRADO	MEIO FIO
CAIXA DE ALTA TENSÃO	POSTE REDONDO	MURETA
CAIXA DE DRENAGEM QUAD	SEMÁFORO	MURO
CAIXA OUTROS QUAD	SEMÁFARO SEM BRAÇO	PÉ TALUDE
CAIXA ILUMINAÇÃO	SUPER POSTE REDONDO	TELA
CAIXA SANEPAR QUAD	CONTROLADOR DE TRÁFEGO	TALUDE
CAIXA SANEPAR RED	BORDO DE RUA	CURVA DE NÍVEL
CAIXA TELEFONE QUAD	CALÇADA	CIMENTO
COQUEIRO/PALMEIRA	CERCA	LAJOTA
HIDRANTE	CRISTA TALUDE	PAVER
LUMINÁRIA	EDIFICAÇÃO ALVENARIA	VEGETAÇÃO
PLACA DE SINALIZAÇÃO	ESTRADA DE FERRO	
PINHEIRO	GUIA REBAIXADA	

NOTAS:

MARCOS IMPLANTADOS

Nome	Norte(m)	Leste(m)	Altitude(m)
M9014	7184419,314	681998,770	885,778
A1	7184736,577	682568,179	887,100
M9015	7185070,218	683122,955	884,225
M9016	7184517,285	681413,805	878,983

PROJEÇÃO UNIVERSAL TRANSVERSA DE MERCATOR

Sistema de Coordenadas
Coordenadas Planas Sistema UTM

Fuseta e Meridiano Central -51° W Gr.
Acrescidas a coordenada N - Equador Acrescido de 10.000.000 m
E - 500 Acrescido de 500.000 m
Fuso 22 - SIRGAS 2000

Origem dos Coordenadas
Datum Horizontal: SIRGAS 2000 - EPSG:4674
Datum Horizontal: Vértice Final do Gabarito de Triangulação do Paraná: 24°S

CONTROLE DE REVISÕES

Nº	DATA	DISCRIMINAÇÃO
R00	30/09/2024	ENTREGA INICIAL

ARTICULAÇÃO DE PRANCHAS

PROJETISTA

UNIDEC

RESP. TÉCNICO:
HALLISSON JORGE DA SILVA
CREA PR-116.872/D

PROJETISTA:
PAULO RICARDO WENEL DE CARVALHO
CREA PR-14.987/D

LIFE URBANISMO

COMPLEXO VIÁRIO DE ACESSO AO TERMINAL DE ÔNIBUS E AUTÓDROMO DE PINHAIS

PROJETO: PROJETO EXECUTIVO DO COMPLEXO VIÁRIO

LOCAL: AV. AYRTON SENNA DA SILVA, RUA CARLOS DRUMONND DE ANDRADE E INTERLIGAÇÕES - PINHAIS/PR(TRECHO 03

CONTEÚDO: ESTUDOS TOPOGRÁFICOS
PLANTA
-

DATA: 30/09/2024

ESCALA:	CODIFICAÇÃO:	REVISÃO	FOLHA
1:500	UNI-401-PE-T01-DE-101	R00	1/2