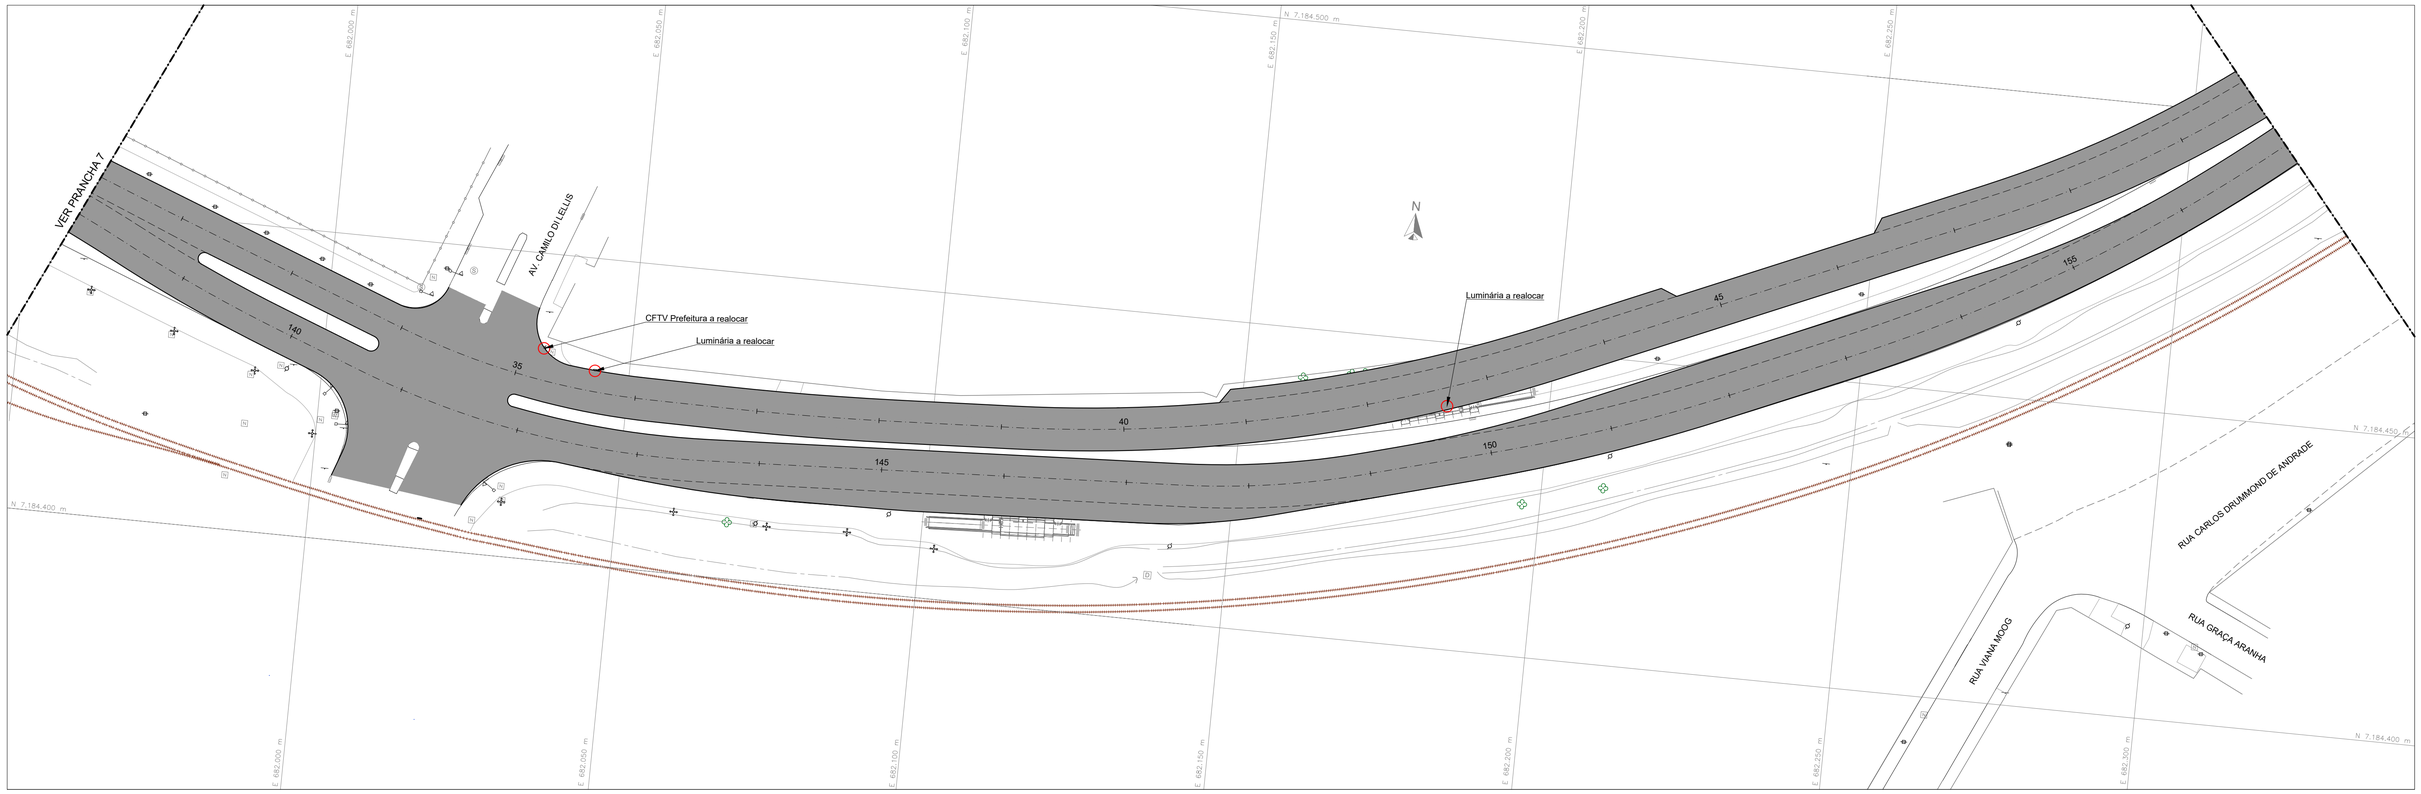
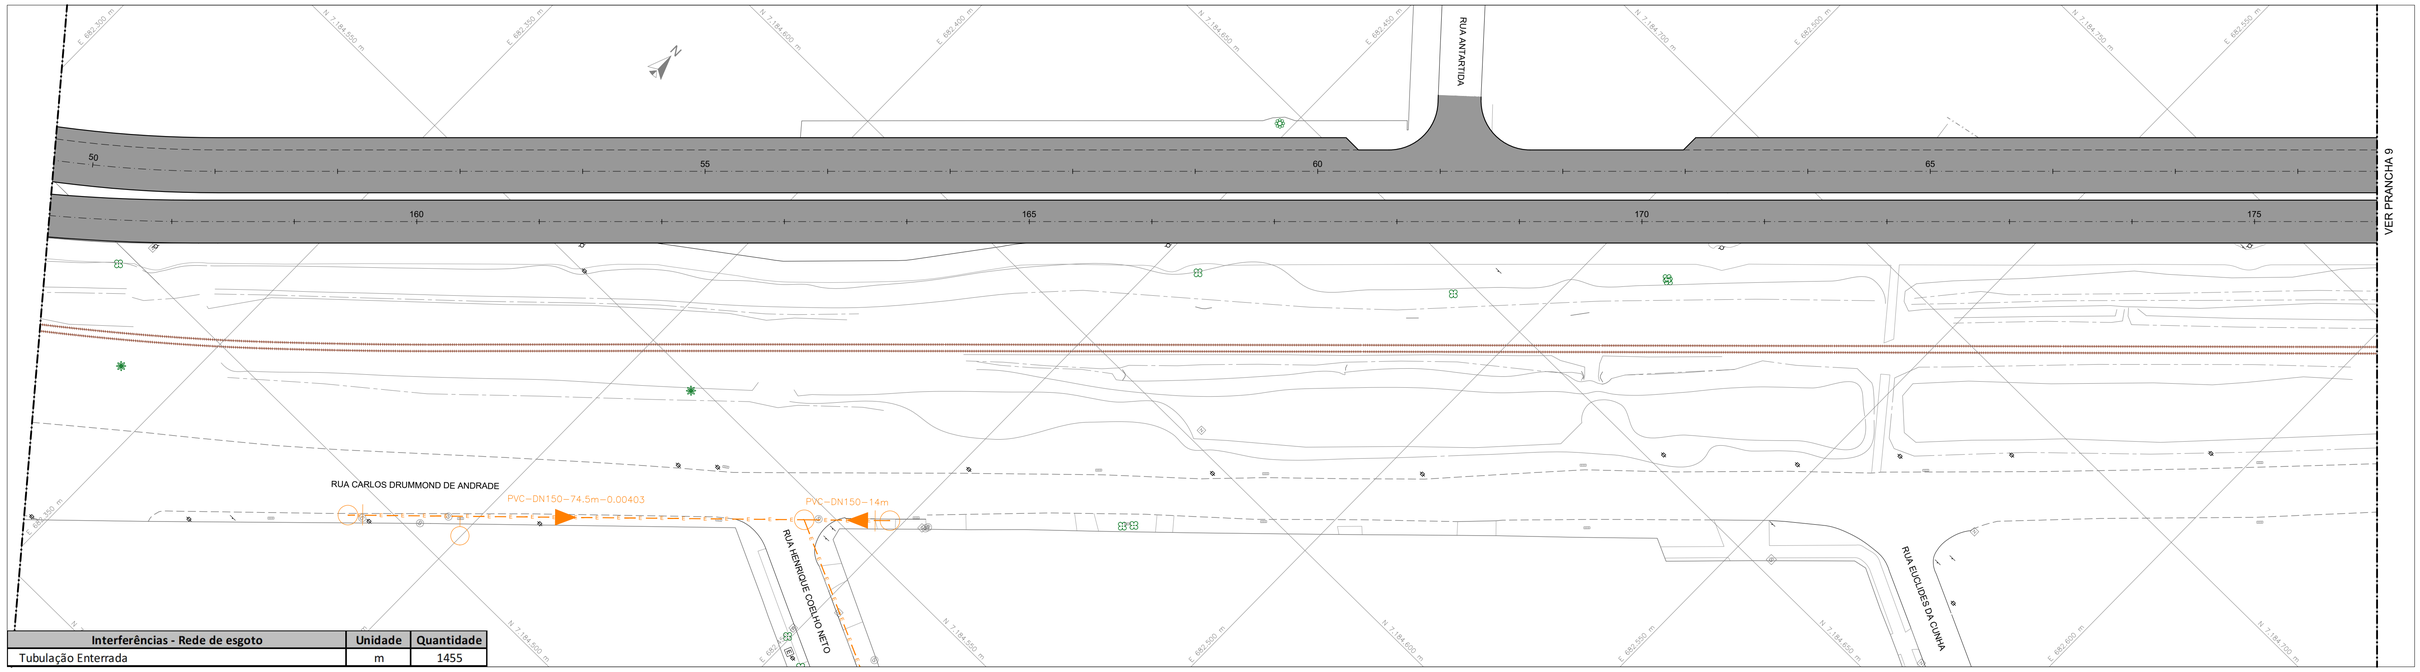



| Interferências - Rede de esgoto | Unidade | Quantidade |
|---|---|---|
| Tubulação Enterrada | m | 1455 |

CONVENÇÕES:

TOPOGRAFIA:

- MEIO-FIO EXISTENTE
- BORDO DA VIA (SEM MEIO-FIO)
- CALÇADA
- LINHA FÉRREA
- MURO
- GRADE / ALAMBRADO
- CERCA
- CRISTA DE TALUDE
- PÉ DE TALUDE
- PLACA DE SINALIZAÇÃO
- SEMÁFORO
- PONTO DE ÔNIBUS
- HIDRANTE
- ÁRVORE
- PALMEIRA
- ARAUCÁRIA
- POSTE REDONDO
- POSTE QUADRADO
- LUMINÁRIA
- BOCA DE LOBO
- CAIXA DE ELÉTRICA
- CAIXA DE ESGOTO
- CAIXA NÃO DEFINIDA
- CAIXA DE TELEFONIA
- PV DE ESGOTO
- PV NÃO DEFINIDO

PLANTA:

- EIXO PROJETADO
- MEIO-FIO PROJETADO
- LIMITE DE FAIXAS
- OBRA DE ARTE ESPECIAL
- PAVIMENTO PROJETADO
- PAVIMENTO SOBRE OAE
- AG — REDE DE ÁGUA EXISTENTE
- E — REDE DE ESGOTO EXISTENTE
- AT — REDE DE ALTA TENSÃO
- BT — REDE DE BAIXA TENSÃO
- AG — REDE DE ÁGUA À RELOCAR
- E — REDE DE ESGOTO À RELOCAR
- AT — REDE DE ALTA À RELOCAR
- BT — REDE DE BAIXA À RELOCAR

NOTAS:

1. DIMENSÕES EM METROS, EXCETO ONDE INDICADO;
2. PROJETO DESENVOLVIDO COM BASE EM LEVANTAMENTO TOPOGRÁFICO PLANIALTIMÉTRICO CADASTRAL, GEORREFERENCIADO AO SISTEMA SIRGAS 2000;
3. OS CADASTROS DE REDES APRESENTADOS CORRESPONDEM AOS ARQUIVOS FORNECIDOS PELAS RESPECTIVAS CONCESSIONÁRIAS. ANTES DO INÍCIO DAS OBRAS OS REGISTROS DEVERÃO SER ATUALIZADOS E/OU COMPLEMENTADOS, DE MODO A EVITAR ATINGIMENTOS NÃO PREVISTOS.

CONTROLE DE REVISÕES

| Nº | DATA | DISCRIMINAÇÃO |
|---|---|---|
| R00 | 30/09/2024 | ENTREGA INICIAL |


PROJETISTA

UNIDEC

RESP. TÉCNICO:
HALLISSON JORGE DA SILVA
CREA PR-116.872/D

PROJETISTA:
HALLISSON JORGE DA SILVA
CREA PR-116.872/D

ARTICULAÇÃO DE PRANCHAS

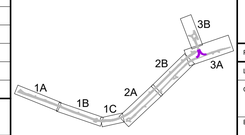


# LIFE URBANISMO

## COMPLEXO VIÁRIO DE ACESSO AO TERMINAL DE ÔNIBUS E AUTÓDROMO DE PINHAIS

PROJETO: PROJETO EXECUTIVO DO COMPLEXO VIÁRIO

LOCAL: AV. AYRTON SENNA DA SILVA, RUA CARLOS DRUMMOND DE ANDRADE E INTERLIGAÇÕES - PINHAIS/PR (TRECHO 3)

CONTEÚDO: CADASTRO DE INTERFERÊNCIAS
PLANTA - REDES DE ESGOTO
-

DATA: 30/09/2024

| ESCALA: | CODIFICAÇÃO: | REVISÃO | FOLHA |
|---|---|---|---|
| 1:500 | UNI-401-PE-I01-DE-208 | R00 | 8/9 |