

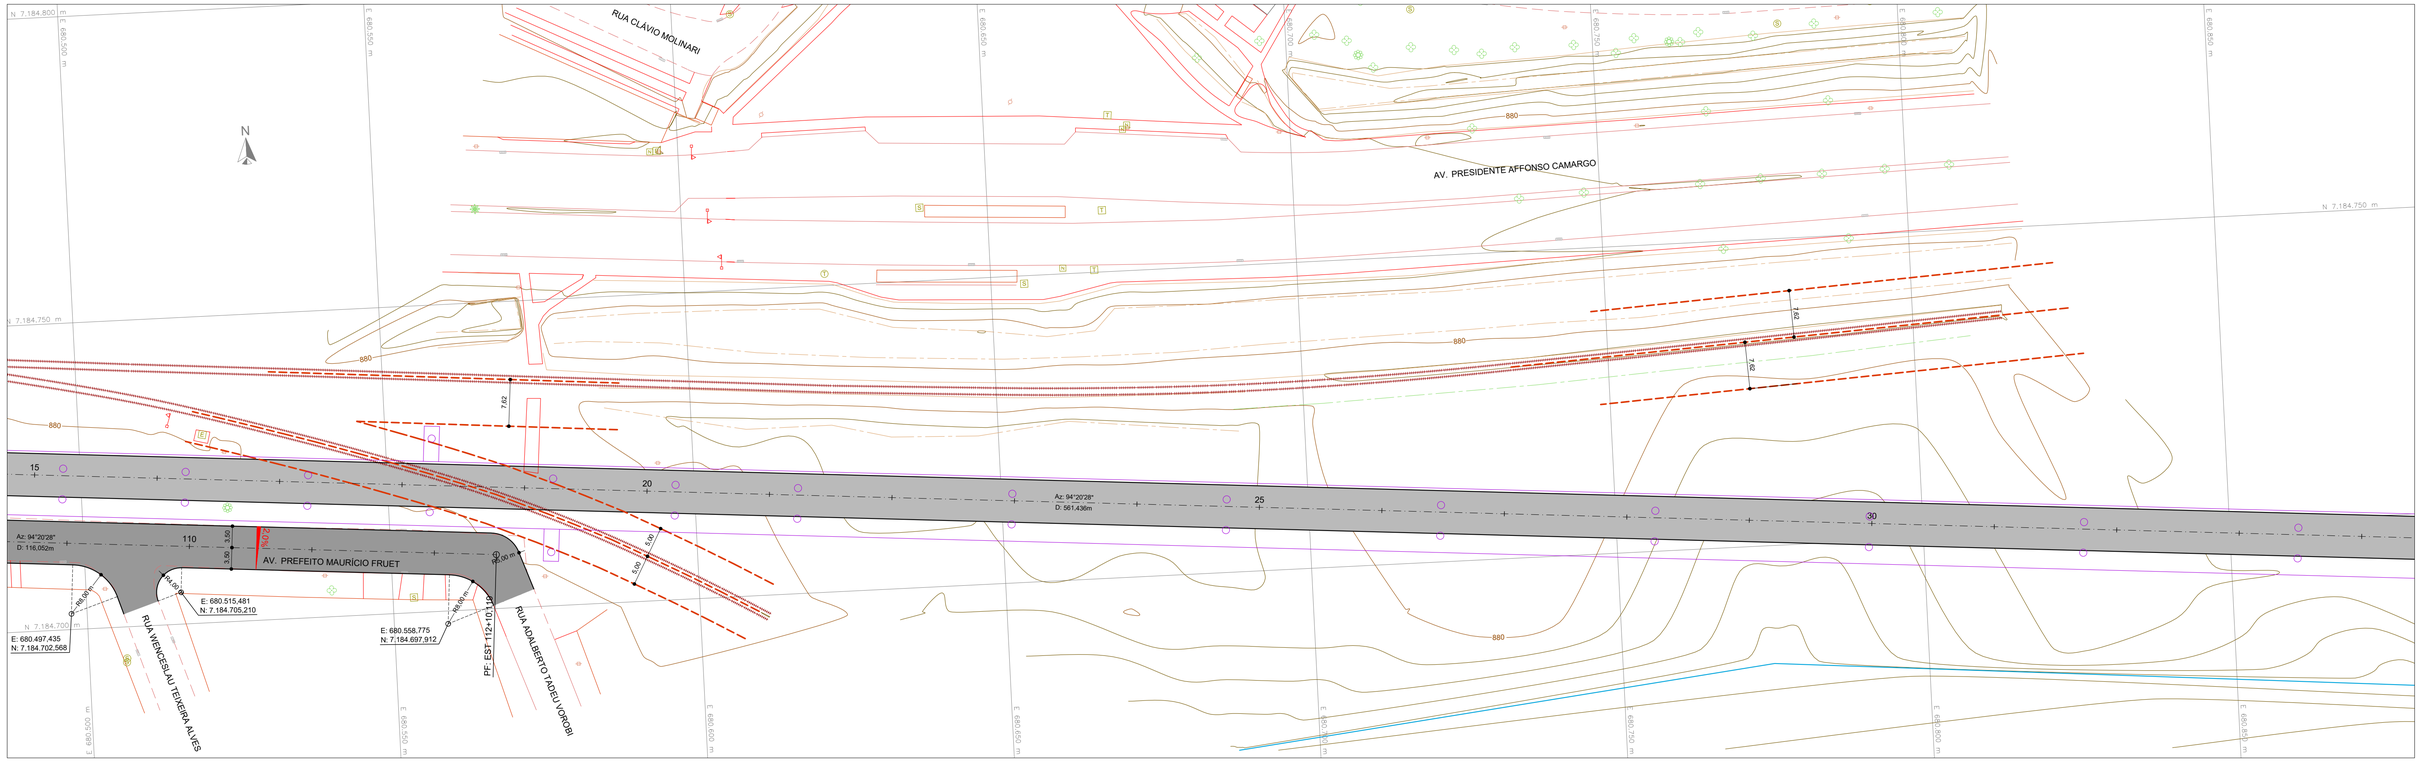


PERFIL LONGITUDINAL - RAMO 000
ESTACA 15+0,000 À 34+0,000

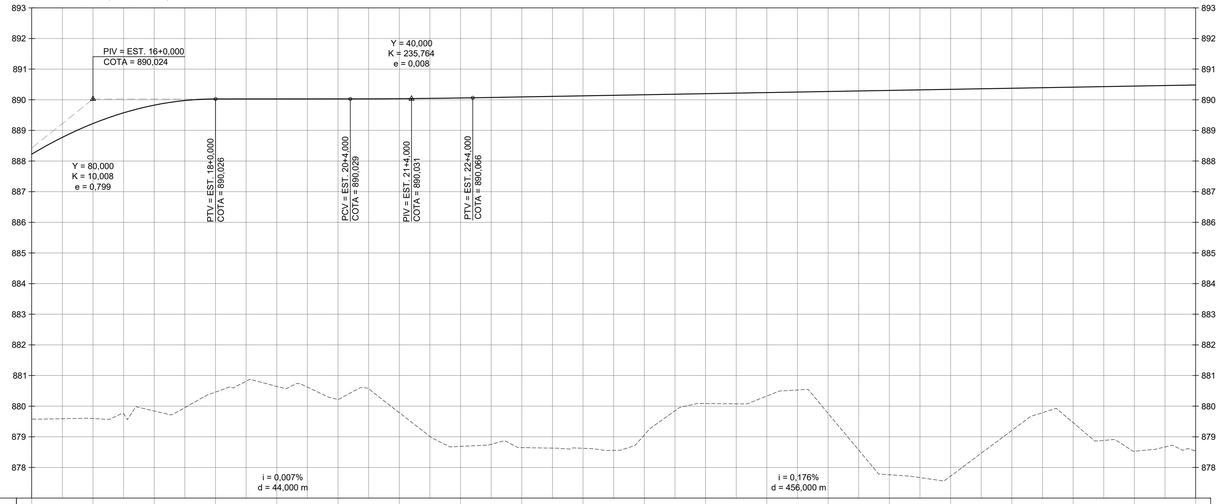

COTAS TERRENO / PROJETO	878,579 888,224	878,596 888,224	879,842 889,825	880,459 890,026	880,643 890,028	880,217 890,029	879,787 890,030	878,687 890,059	878,647 890,064	878,825 890,100	879,059 890,165	880,085 890,200	880,330 890,235	879,764 890,271	877,781 890,306	877,718 890,341	879,358 890,377	879,462 890,412	878,530 890,447	878,539 890,482
ESTAQUEAMENTO	15	16	17	18	19	20	21	22	23	24	25	26	27	28	29	30	31	32	33	34	
PLANIMETRIA	TANGENTE L = 561,436 m																				

PERFIL LONGITUDINAL - RAMO 100
ESTACA 109+0,000 À 112+10,119

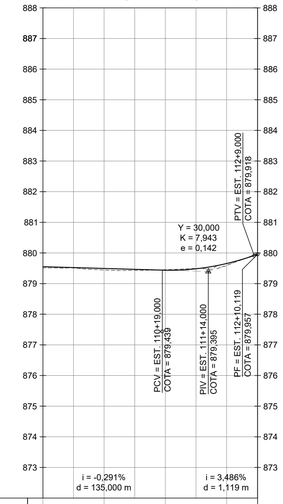

COTAS TERRENO / PROJETO	879,514 879,052	879,444 879,484	879,453 879,437	879,591 879,866
ESTAQUEAMENTO	109	110	111	112
PLANIMETRIA	TANGENTE L = 116,052 m			

CONVENÇÕES:

TOPOGRAFIA:

- MEIO-FIO EXISTENTE
- BORDO DA VIA (SEM MEIO-FIO)
- CALÇADA
- LINHA FÉRREA
- MURO
- GRADE / ALAMBRADO
- CERCA
- CRISTA DE TALUDE
- PÉ DE TALUDE
- PLACA DE SINALIZAÇÃO
- SEMÁFORO
- PONTO DE ÔNIBUS
- HIDRANTE
- ÁRVORE
- PALMEIRA
- ARAUCÁRIA
- POSTE REDONDO
- POSTE QUADRADO
- LUMINÁRIA
- BOCA DE LOBO
- CAIXA DE ELÉTRICA
- CAIXA DE ESGOTO
- CAIXA NÃO DEFINIDA
- CAIXA DE TELEFONIA
- PV DE ESGOTO
- PV NÃO DEFINIDO

PLANTA:

- EIXO PROJETADO
- MEIO-FIO PROJETADO
- LIMITE DE FAIXAS
- OBRA DE ARTE ESPECIAL
- MURO DE CONTENÇÃO
- PAVIMENTO PROJETADO
- PAVIMENTO SOBRE OAE
- CANAL TRAPEZOIDAL DE DRENAGEM

PERFIL:

- TERRENO NATURAL
- GREIDE DE PROJETO
- OBRA DE ARTE ESPECIAL


NOTAS:

1. DIMENSÕES EM METROS, EXCETO ONDE INDICADO;
2. PROJETO DESENVOLVIDO COM BASE EM LEVANTAMENTO TOPOGRÁFICO PLANIALTIMÉTRICO CADASTRAL, GEORREFERENCIADO AO SISTEMA SIRGAS 2000;
3. AS DIMENSÕES LATERAIS DE PASSEIOS, CICLOVIAS E DEMAIS ELEMENTOS ESTÃO APRESENTADAS NAS PRANCHAS DAS SEÇÕES TRANSVERSAIS E NO PROJETO DE OBRAS COMPLEMENTARES.

CONTROLE DE REVISÕES

Nº	DATA	DISCRIMINAÇÃO
R00	30/09/2024	ENTREGA INICIAL

ARTICULAÇÃO DE PRANCHAS

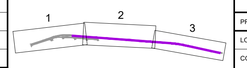

PROJETISTA

UNIDEC

RESP. TÉCNICO:
HALLISSON JORGE DA SILVA
CREA PR-116.872/D

PROJETISTA:
PEDRO ANDRÉ STELLA
CREA PR-78.335/D

LIFE URBANISMO

COMPLEXO VIÁRIO DE ACESSO AO TERMINAL DE ÔNIBUS E AUTÓDROMO DE PINHAIS

PROJETO: PROJETO EXECUTIVO DO COMPLEXO VIÁRIO

LOCAL: CONEXÃO ENTRE A AV. PREFEITO MAURÍCIO FRUET (CURITIBA) E AV. IRAÍ - PINHAIS/PR (TRECHO 01)

CONTEÚDO: PROJETO GEOMÉTRICO
PLANTA
PERFIS LONGITUDINAIS

DATA: 30/09/2024

ESCALA:	CODIFICAÇÃO:	REVISÃO	FOLHA
PLANTA 1:500 PERFIS H 1:1.000 V 1:100	UNI-401-PE-F07-DE-002	R00	2/3