
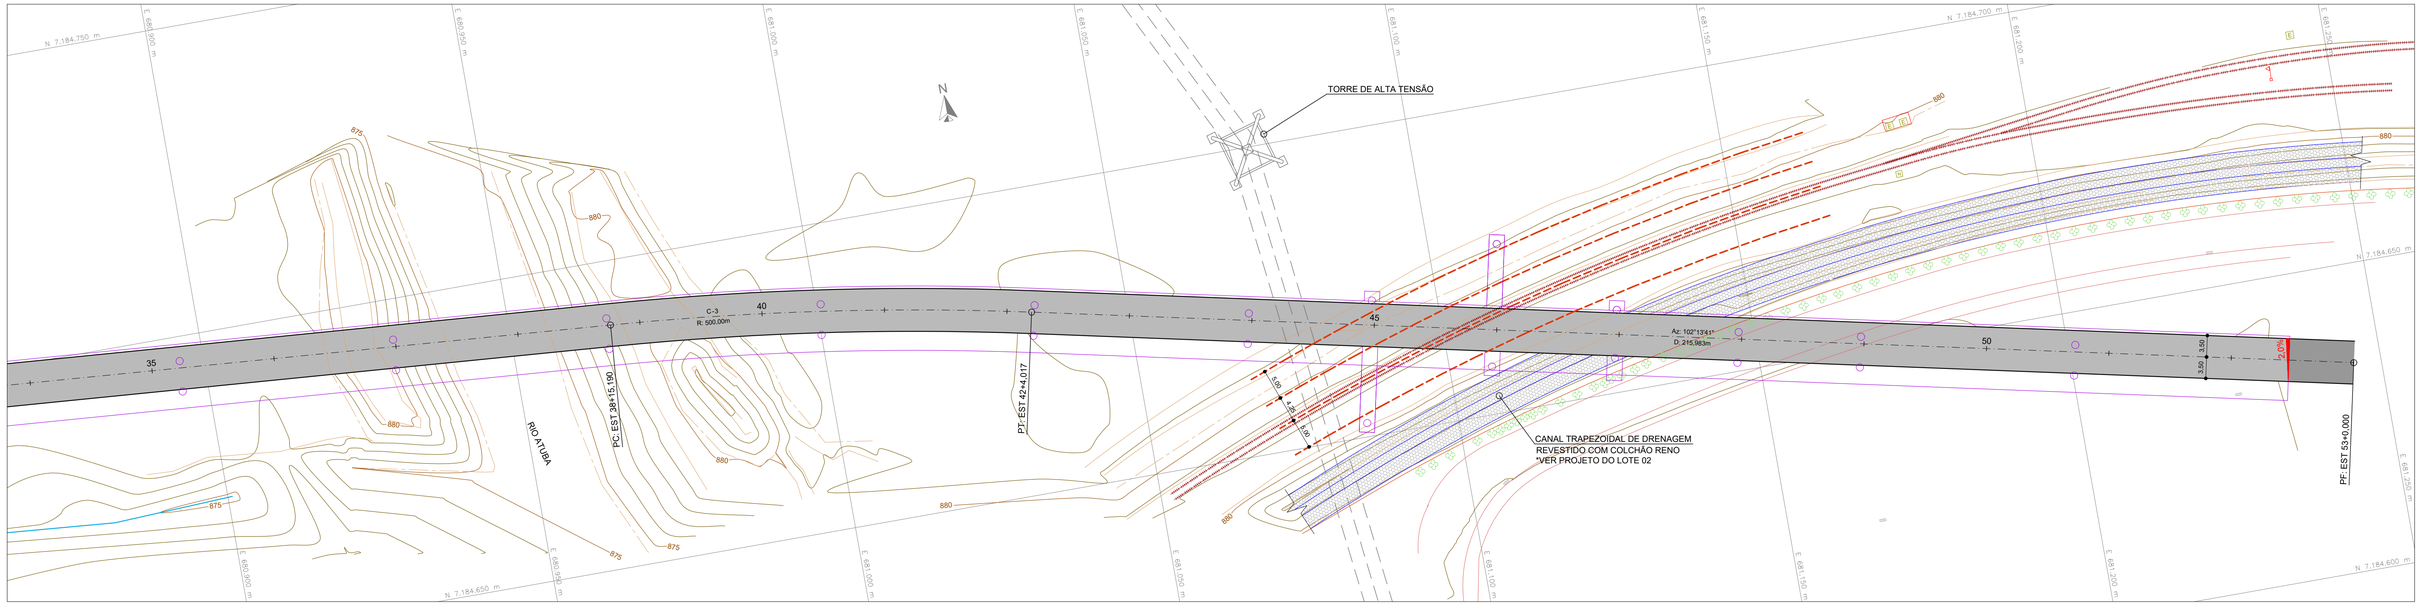


PERFIL LONGITUDINAL - RAMO 000
ESTACA 34+0,000 À 53+0,000

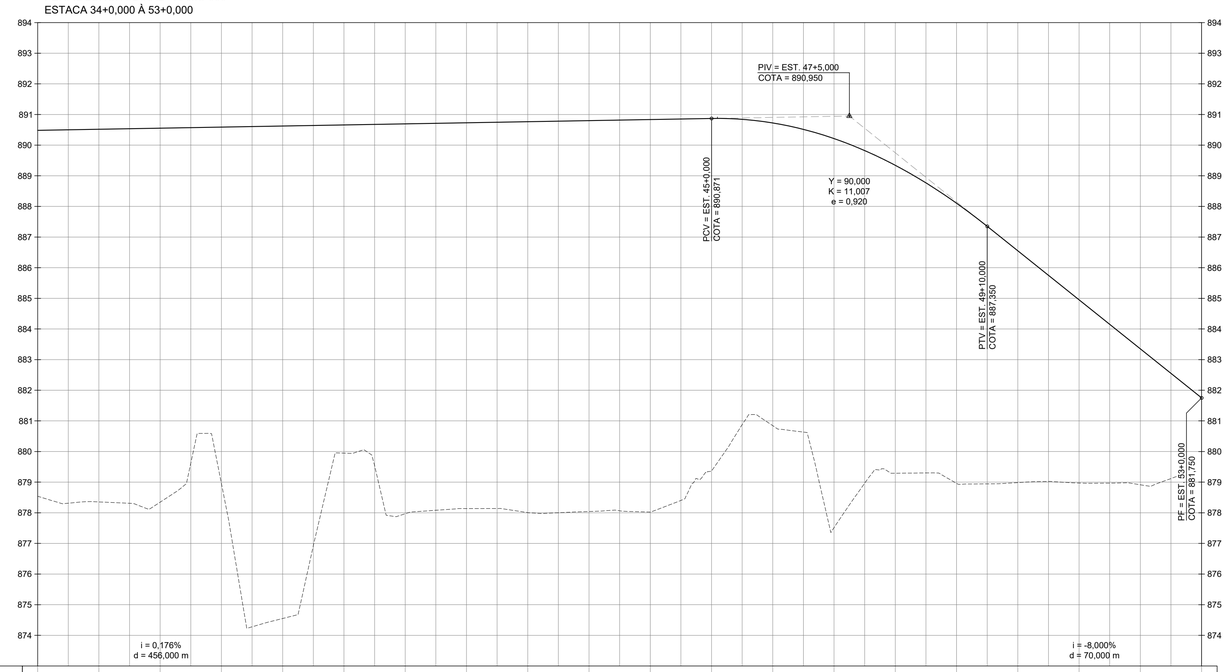

COTAS TERRENO / PROJETO	878,539 / 890,462	878,355 / 890,518	878,347 / 890,653	878,862 / 890,588	874,560 / 890,624	879,846 / 890,669	877,969 / 890,694	878,137 / 890,739	878,007 / 890,765	878,042 / 890,800	878,022 / 890,835	879,363 / 890,871	880,843 / 890,724	877,518 / 890,214	879,292 / 889,341	878,960 / 888,165	878,885 / 886,500	878,971 / 884,960	878,914 / 883,500	879,022 / 881,750
ESTAQUEAMENTO	34	35	36	37	38	39	40	41	42	43	44	45	46	47	48	49	50	51	52	53
PLANIMETRIA	TANGENTE L = 561,436 m					CURVA CIRCULAR R = 500,000 m D = 68,827 m				TANGENTE L = 215,983 m										

CONVENÇÕES:

TOPOGRAFIA:
- MEIO-FIO EXISTENTE
- BORDO DA VIA (SEM MEIO-FIO)
- CALÇADA
- LINHA FÉRREA
- MURO
- GRADE / ALAMBRADO
- CERCA
- CRISTA DE TALUDE
- PÉ DE TALUDE
- PLACA DE SINALIZAÇÃO
- SEMÁFORO
- PONTO DE ÔNIBUS
- HIDRANTE
- ÁRVORE
- PALMEIRA
- ARAUCÁRIA
- POSTE REDONDO
- POSTE QUADRADO
- LUMINÁRIA
- BOCA DE LOBO
- CAIXA DE ELÉTRICA
- CAIXA DE ESGOTO
- CAIXA NÃO DEFINIDA
- CAIXA DE TELEFONIA
- PV DE ESGOTO
- PV NÃO DEFINIDO

PLANTA:
- EIXO PROJETADO
- MEIO-FIO PROJETADO
- LIMITE DE FAIXAS
- OBRA DE ARTE ESPECIAL
- MURO DE CONTENÇÃO
- PAVIMENTO PROJETADO
- PAVIMENTO SOBRE OAE
- CANAL TRAPEZOIDAL DE DRENAGEM


PERFIL:
- TERRENO NATURAL
- GREIDE DE PROJETO
- OBRA DE ARTE ESPECIAL

NOTAS:
1. DIMENSÕES EM METROS, EXCETO ONDE INDICADO;
2. PROJETO DESENVOLVIDO COM BASE EM LEVANTAMENTO TOPOGRÁFICO PLANIALTIMÉTRICO CADASTRAL, GEORREFERENCIADO AO SISTEMA SIRGAS 2000;
3. AS DIMENSÕES LATERAIS DE PASSEIOS, CICLOVIAS E DEMAIS ELEMENTOS ESTÃO APRESENTADAS NAS PRANCHAS DAS SEÇÕES TRANSVERSAIS E NO PROJETO DE OBRAS COMPLEMENTARES.

CONTROLE DE REVISÕES

Nº	DATA	DISCRIMINAÇÃO
R00	30/09/2024	ENTREGA INICIAL

ARTICULAÇÃO DE PRANCHAS

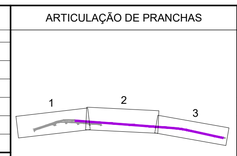

PROJETISTA

UNIDEC

RESP. TÉCNICO:
HALLISSON JORGE DA SILVA
CREA PR-116.872/D

PROJETISTA:
PEDRO ANDRÉ STELLA
CREA PR-78.335/D

LIFE URBANISMO

COMPLEXO VIÁRIO DE ACESSO AO TERMINAL DE ÔNIBUS E AUTÓDROMO DE PINHAIS

PROJETO: PROJETO EXECUTIVO DO COMPLEXO VIÁRIO

LOCAL: CONEXÃO ENTRE A AV. PREFEITO MAURÍCIO FRUET (CURITIBA) E AV. IRAÍ - PINHAIS/PR (TRECHO 01)

CONTEÚDO: PROJETO GEOMÉTRICO
PLANTA
PERFIS LONGITUDINAIS

DATA: 30/09/2024

ESCALA:
PLANTA 1:500
PERFIS H 1:1.000 V 1:100

CODIFICAÇÃO: UNI-401-PE-F07-DE-003

REVISÃO: R00

FOLHA: 3/3