QUADRO DE CURVAS HORIZONTAIS - RAMO 000								
CURVA	AC	RAIO (m)	T (m)	D (m)	PONTO	ESTACA	N	E
C-4	2°25'44"	500,00	10,60	21,20	PC PI PT	13+5,678 - 14+6,875	7.184.584,1868 7.184.580,6568 7.184.576,7063	681.625,5926 681.635,5877 681.645,4242
C-5	3°22'02"	300,00	8,82	17,63	PC PI PT	24+8,520 - 25+6,150	7.184.501,5577 7.184.498,2716 7.184.495,4717	681.832,5420 681.840,7244 681.849,0856

QUADRO DE CURVAS HORIZONTAIS - RAMO 000								
CURVA	AC	RAIO (m)	T (m)	D (m)	PONTO	ESTACA	N	E
C-6	2°18'19"	500,00	10,06	20,12	PC PI PT	27+12,516 - 28+12,634	7.184.480,7488 7.184.477,5543 7.184.473,9788	681.893,0526 681.902,5921 681.911,9954
C-7	0°54'21"	1.000,00	7,91	15,81	PC PI PT	30+11,176 - 31+6,988	7.184.460,2801 7.184.457,4702 7.184.454,5438	681.948,0210 681.955,4107 681.962,7551

QUADRO DE CURVAS HORIZONTAIS - RAMO 100								
CURVA	AC	RAIO (m)	T (m)	D (m)	PONTO	ESTACA	N	E
C-24	1°49'55"	1.000,00	15,99	31,97	PC PI PT	120+19,504 - 122+11,478	7.184.568,8503 7.184.563,5639 7.184.557,7978	681.639,4959 681.654,5849 681.669,4971
C-25	0°50'29"	1.000,00	7,34	14,69	PC PI PT	128+10,957 - 129+5,642	7.184.514,7082 7.184.512,0600 7.184.509,3116	681.780,9355 681.787,7842 681.794,5932
C-26	3°28'03"	400,00	12,11	24,21	PC PI PT	130+9,420 - 131+13,628	7.184.500,4113 7.184.495,8794 7.184.492,0349	681.816,6430 681.827,8702 681.839,3510


QUADRO DE CURVAS HORIZONTAIS - RAMO 100								
CURVA	AC	RAIO (m)	T (m)	D (m)	PONTO	ESTACA	N	E
C-27	2°18'19"	493,65	9,93	19,86	PC PI PT	134+8,134 - 135+7,996	7.184.474,7274 7.184.471,5735 7.184.468,0434	681.891,0362 681.900,4546 681.909,7385
C-28	6°26'05"	250,00	14,05	28,08	PC PI PT	137+1,136 - 138+9,213	7.184.456,2649 7.184.451,2701 7.184.444,8345	681.940,7143 681.953,8501 681.966,3433

VER PRANCHAS 1 E 2

VER PRANCHAS 5 E 6

AV. AYRTON SENNA DA SILVA

PERFIL LONGITUDINAL - RAMO 100
ESTACA 119+0,000 À 138+0,000

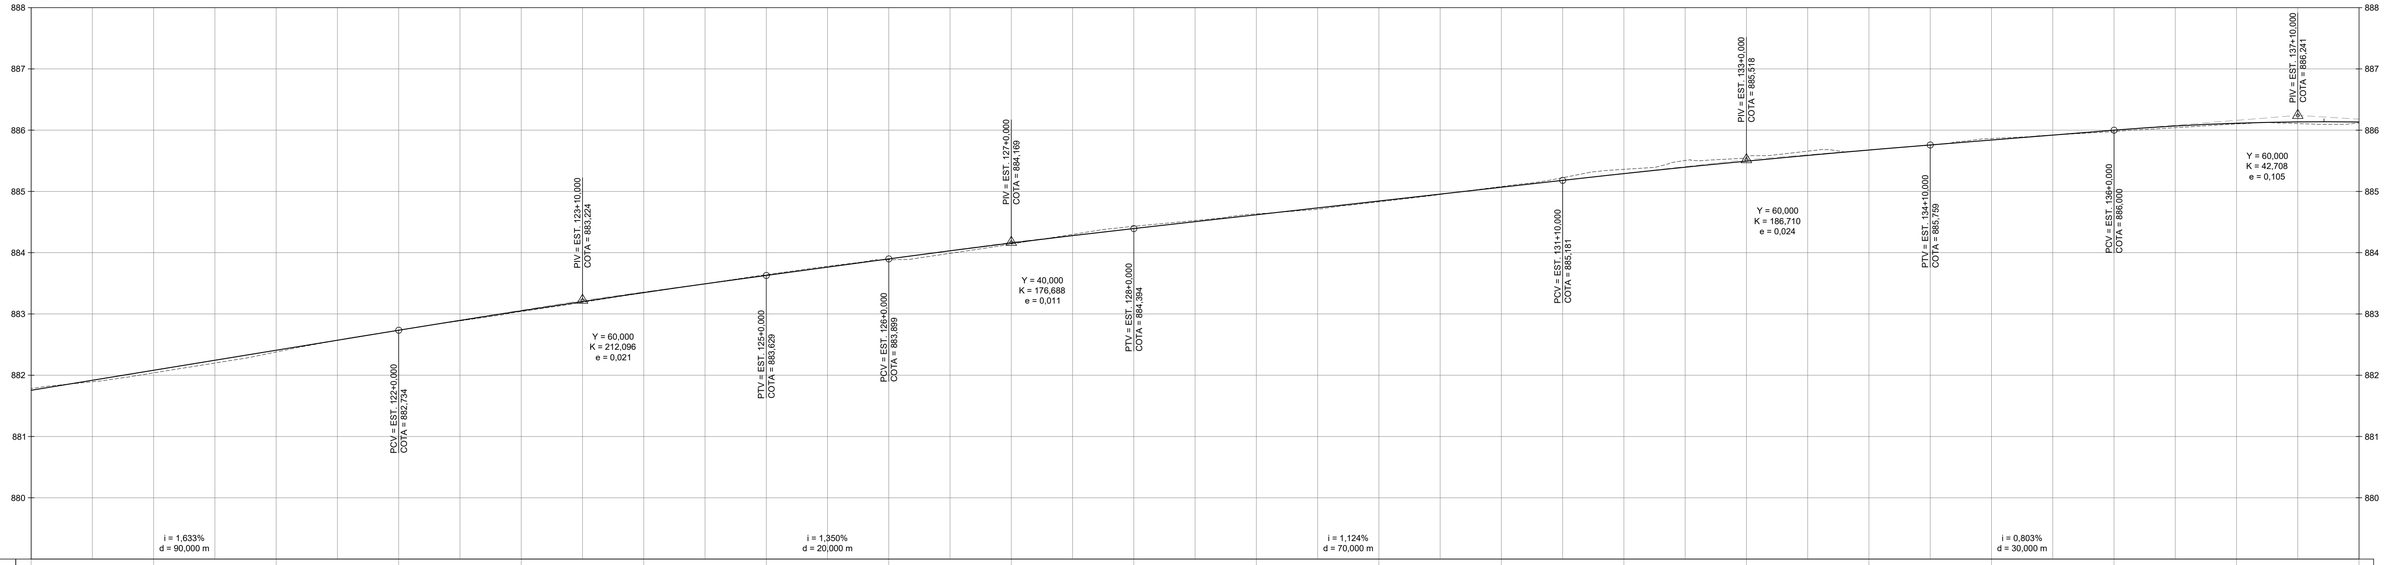

COTAS TERRENO / PROJETO	881,782 881,754	882,039 882,081	882,379 882,408	882,795 882,794	883,040 883,051	883,344 883,350	883,641 883,629	883,864 883,869	884,140 884,158	884,431 884,394	884,633 884,619	884,830 884,844	885,081 885,069	885,361 885,291	885,556 885,494	885,875 885,878	885,863 885,839	885,977 886,000	886,102 886,113	886,120 886,134
ESTAQUEAMENTO	119	120	121	122	123	124	125	126	127	128	129	130	131	132	133	134	135	136	137	138	
PLANIMETRIA	TANGENTE L = 231,319 m		CURVA CIRCULAR R = 1.000,000 m D = 31,974 m		TANGENTE L = 119,479 m						CURVA CIRCULAR R = 1.000,000 m D = 14,685 m	TANGENTE L = 23,778 m	CURVA CIRCULAR R = 400,000 m D = 24,207 m		TANGENTE L = 54,506 m		CURVA CIRCULAR R = 493,650 m D = 19,862 m	TANGENTE L = 33,140 m		CURVA CIRCULAR R = 250,000 m D = 28,077 m

CONVENÇÕES:

TOPOGRAFIA:

- MEIO-FIO EXISTENTE
- BORDO DA VIA (SEM MEIO-FIO)
- CALÇADA
- LINHA FÉRREA
- MURO
- GRADE / ALAMBRADO
- CERCA
- CRISTA DE TALUDE
- PÉ DE TALUDE
- PLACA DE SINALIZAÇÃO
- SEMÁFORO
- PONTO DE ÔNIBUS
- HIDRANTE
- ÁRVORE
- PALMEIRA
- ARAUCÁRIA
- POSTE REDONDO
- POSTE QUADRADO
- LUMINÁRIA
- BOCA DE LOBO
- CAIXA DE ELÉTRICA
- CAIXA DE ESGOTO
- CAIXA NÃO DEFINIDA
- CAIXA DE TELEFONIA
- PV DE ESGOTO
- PV NÃO DEFINIDO

PLANTA:

- EIXO PROJETADO
- MEIO-FIO PROJETADO
- LIMITE DE FAIXAS
- OBRA DE ARTE ESPECIAL
- CONTENÇÃO EM TERRA ARMADA
- PAVIMENTO PROJETADO

PERFIL:

- TERRENO NATURAL
- GREIDE DE PROJETO
- OBRA DE ARTE ESPECIAL

NOTAS:

1. DIMENSÕES EM METROS, EXCETO ONDE INDICADO;
2. PROJETO DESENVOLVIDO COM BASE EM LEVANTAMENTO TOPOGRÁFICO PLANIALTIMÉTRICO CADASTRAL, GEORREFERENCIADO AO SISTEMA SIRGAS 2000;
3. AS DIMENSÕES LATERAIS DE PASSEIOS, CICLOVIAS E DEMAIS ELEMENTOS ESTÃO APRESENTADAS NAS PRANCHAS DAS SEÇÕES TRANSVERSAIS E NO PROJETO DE OBRAS COMPLEMENTARES.

CONTROLE DE REVISÕES

Nº	DATA	DISCRIMINAÇÃO
R00	30/09/2024	ENTREGA INICIAL


PROJETISTA

UNIDEC

RESP. TÉCNICO:
HALLISSON JORGE DA SILVA
CREA PR-116.872/D

PROJETISTA:
PEDRO ANDRÉ STELLA
CREA PR-78.335/D

ARTICULAÇÃO DE PRANCHAS

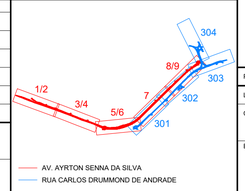

LIFE URBANISMO

COMPLEXO VIÁRIO DE ACESSO AO TERMINAL DE ÔNIBUS E AUTÓDROMO DE PINHAIS

PROJETO: PROJETO EXECUTIVO DO COMPLEXO VIÁRIO

LOCAL: AV. AYRTON SENNA DA SILVA, RUA CARLOS DRUMMOND DE ANDRADE E INTERLIGAÇÕES - PINHAIS/PR (TRECHO 3)

CONTEÚDO: PROJETO GEOMÉTRICO
PLANTA E PERFIL LONGITUDINAL
-

DATA: 30/09/2024

ESCALA: H 1:500 / V 1:50

CODIFICAÇÃO: UNI-401-PE-F07-DE-204

REVISÃO: R00

FOLHA: 4/9