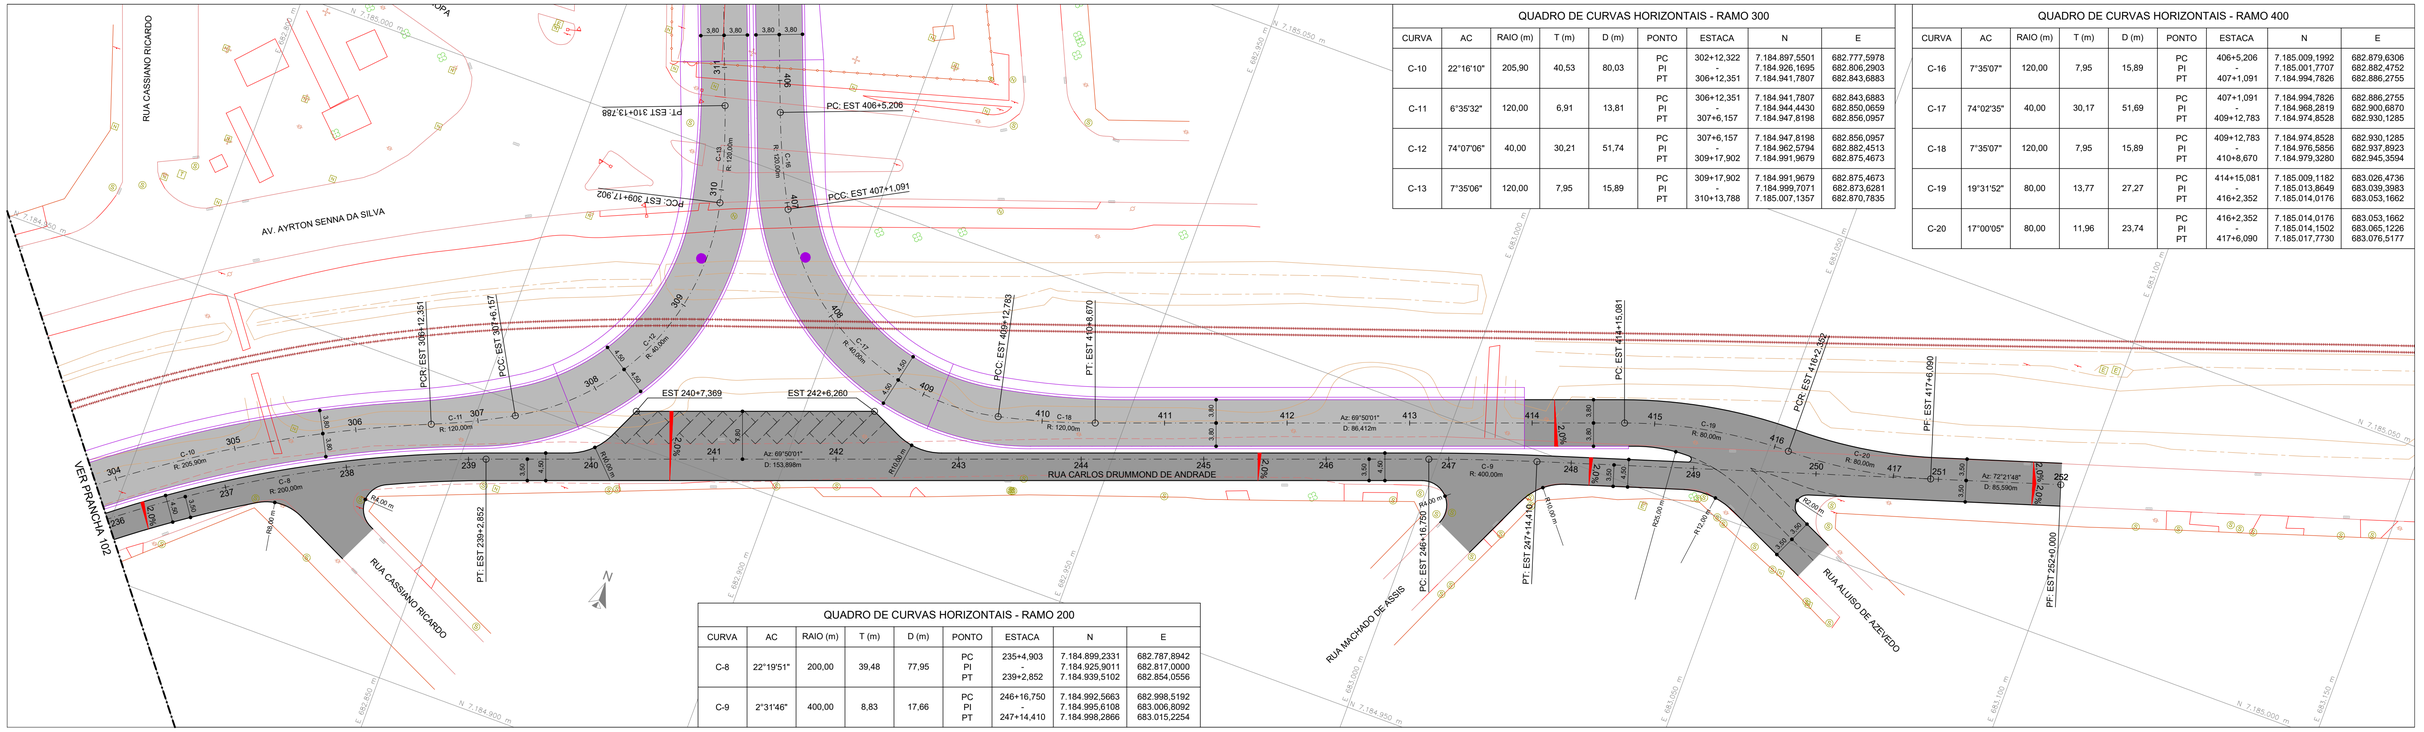


QUADRO DE CURVAS HORIZONTAIS - RAMO 300

CURVA	AC	RAIO (m)	T (m)	D (m)	PONTO	ESTACA	N	E
C-10	22°16'10"	205,90	40,53	80,03	PC PI PT	302+12,322 - 306+12,351	7.184.897,5501 7.184.926,1695 7.184.941,7807	682.777,5978 682.806,2903 682.843,6883
C-11	6°35'32"	120,00	6,91	13,81	PC PI PT	306+12,351 - 307+6,157	7.184.941,7807 7.184.944,4430 7.184.947,8198	682.843,6883 682.850,0659 682.856,0957
C-12	74°07'06"	40,00	30,21	51,74	PC PI PT	307+6,157 - 309+17,902	7.184.947,8198 7.184.962,5794 7.184.991,9679	682.856,0957 682.882,4513 682.875,4673
C-13	7°35'06"	120,00	7,95	15,89	PC PI PT	309+17,902 - 310+13,788	7.184.991,9679 7.184.999,7071 7.185.007,1357	682.875,4673 682.873,6281 682.870,7835


QUADRO DE CURVAS HORIZONTAIS - RAMO 400

CURVA	AC	RAIO (m)	T (m)	D (m)	PONTO	ESTACA	N	E
C-16	7°35'07"	120,00	7,95	15,89	PC PI PT	406+5,206 - 407+1,091	7.185.009,1992 7.185.001,7707 7.184.994,7826	682.879,6306 682.882,4752 682.886,2755
C-17	74°02'35"	40,00	30,17	51,69	PC PI PT	407+1,091 - 409+12,783	7.184.994,7826 7.184.968,2819 7.184.974,8528	682.886,2755 682.900,6870 682.930,1285
C-18	7°35'07"	120,00	7,95	15,89	PC PI PT	409+12,783 - 410+8,670	7.184.974,8528 7.184.976,5856 7.184.979,3280	682.930,1285 682.937,8923 682.945,3594
C-19	19°31'52"	80,00	13,77	27,27	PC PI PT	414+15,081 - 416+2,352	7.185.009,1182 7.185.013,8649 7.185.014,0176	683.026,4736 683.039,3983 683.053,1662
C-20	17°00'05"	80,00	11,96	23,74	PC PI PT	416+2,352 - 417+6,090	7.185.014,0176 7.185.014,1502 7.185.017,7730	683.053,1662 683.065,1226 683.076,5177

QUADRO DE CURVAS HORIZONTAIS - RAMO 200

CURVA	AC	RAIO (m)	T (m)	D (m)	PONTO	ESTACA	N	E
C-8	22°19'51"	200,00	39,48	77,95	PC PI PT	235+4,903 - 239+2,852	7.184.899,2331 7.184.925,9011 7.184.939,5102	682.787,8942 682.817,0000 682.854,0556
C-9	2°31'46"	400,00	8,83	17,66	PC PI PT	246+16,750 - 247+14,410	7.184.992,5663 7.184.995,6108 7.184.998,2866	682.998,5192 683.006,8092 683.015,2254

PERFIL LONGITUDINAL - RAMO 200
ESTACA 236+0,000 À 252+0,000

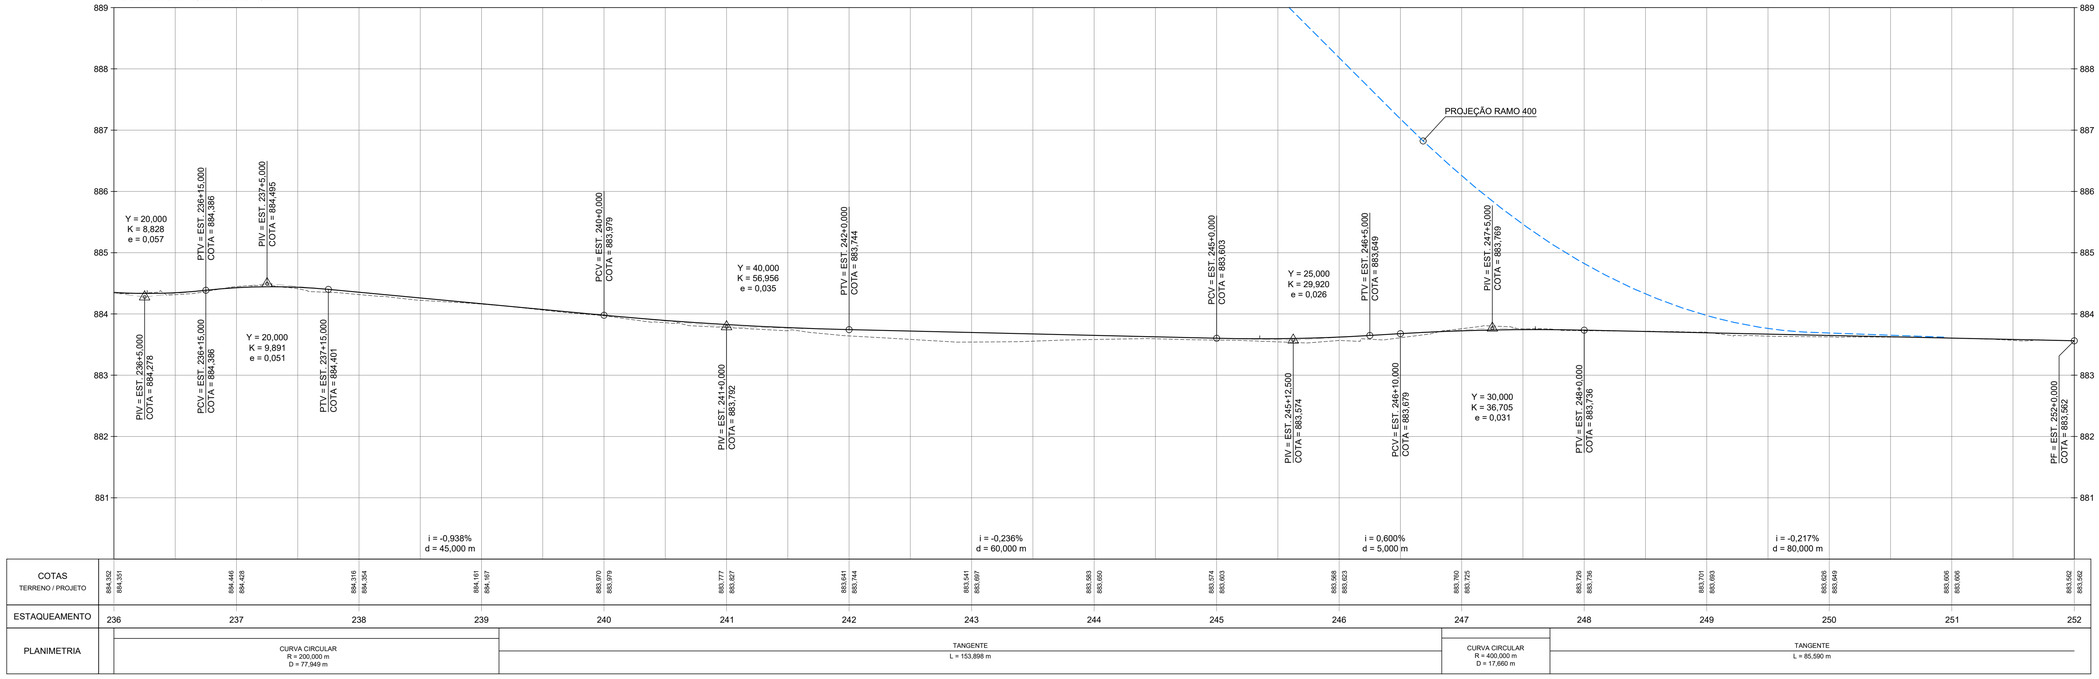

COTAS TERRENO / PROJETO	884,352 884,351		884,446 884,428		884,316 884,304		884,161 884,167		883,970 883,979		883,777 883,827		883,641 883,744		883,541 883,697		883,583 883,660		883,574 883,603		883,568 883,623		883,760 883,725		883,726 883,736		883,701 883,693		883,606 883,649		883,606 883,606		883,562 883,562
ESTAQUEAMENTO	236		237		238		239		240		241		242		243		244		245		246		247		248		249		250		251		252
PLANIMETRIA	CURVA CIRCULAR R = 200,000 m D = 77,949 m						TANGENTE L = 153,898 m																CURVA CIRCULAR R = 400,000 m D = 17,660 m				TANGENTE L = 85,590 m						

CONVENÇÕES:

TOPOGRAFIA:

- MEIO-FIO EXISTENTE
- BORDO DA VIA (SEM MEIO-FIO)
- CALÇADA
- LINHA FÉRREA
- MURO
- GRADE / ALAMBRADO
- CERCA
- CRISTA DE TALUDE
- PÉ DE TALUDE
- PLACA DE SINALIZAÇÃO
- SEMÁFORO
- PONTO DE ÔNIBUS
- HIDRANTE
- ÁRVORE
- PALMEIRA
- ARAUCÁRIA
- POSTE REDONDO
- POSTE QUADRADO
- LUMINÁRIA
- BOCA DE LOBO
- CAIXA DE ELÉTRICA
- CAIXA DE ESGOTO
- CAIXA NÃO DEFINIDA
- CAIXA DE TELEFONIA
- PV DE ESGOTO
- PV NÃO DEFINIDO

PLANTA:

- EIXO PROJETADO
- MEIO-FIO PROJETADO
- LIMITE DE FAIXAS
- OBRA DE ARTE ESPECIAL
- CONTENÇÃO EM TERRA ARMADA
- PAVIMENTO PROJETADO

PERFIL:

- TERRENO NATURAL
- GREIDE DE PROJETO
- OBRA DE ARTE ESPECIAL


NOTAS:

1. DIMENSÕES EM METROS, EXCETO ONDE INDICADO;
2. PROJETO DESENVOLVIDO COM BASE EM LEVANTAMENTO TOPOGRÁFICO PLANIALTIMÉTRICO CADASTRAL, GEORREFERENCIADO AO SISTEMA SIRGAS 2000;
3. AS DIMENSÕES LATERAIS DE PASSEIOS, CICLOVIAS E DEMAIS ELEMENTOS ESTÃO APRESENTADAS NAS PRANCHAS DAS SEÇÕES TRANSVERSAIS E NO PROJETO DE OBRAS COMPLEMENTARES.

CONTROLE DE REVISÕES

Nº	DATA	DISCRIMINAÇÃO
R00	30/09/2024	ENTREGA INICIAL

ARTICULAÇÃO DE PRANCHAS

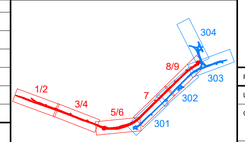

PROJETISTA

UNIDEC

RESP. TÉCNICO:
HALLISSON JORGE DA SILVA
CREA PR-116.872/D

PROJETISTA:
PEDRO ANDRÉ STELLA
CREA PR-78.335/D

LIFE URBANISMO

COMPLEXO VIÁRIO DE ACESSO AO TERMINAL DE ÔNIBUS E AUTÓDROMO DE PINHAIS

PROJETO: PROJETO EXECUTIVO DO COMPLEXO VIÁRIO

LOCAL: AV. AYRTON SENNA DA SILVA, RUA CARLOS DRUMMOND DE ANDRADE E INTERLIGAÇÕES - PINHAIS/PR (TRECHO 3)

CONTEÚDO: PROJETO GEOMÉTRICO
PLANTA E PERFIL LONGITUDINAL
-

DATA: 30/09/2024

ESCALA:	CODIFICAÇÃO:	REVISÃO	FOLHA
H 1:500 / V 1:50	UNI-401-PE-F07-DE-303	R00	3/5