

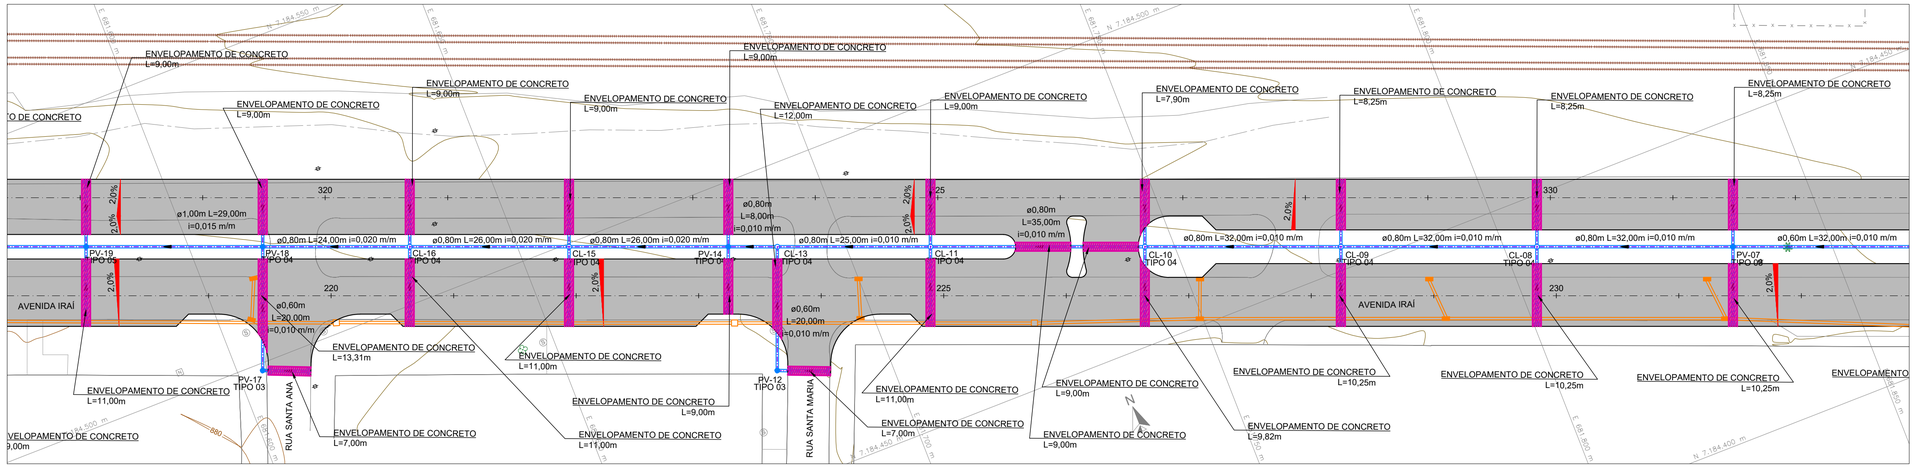


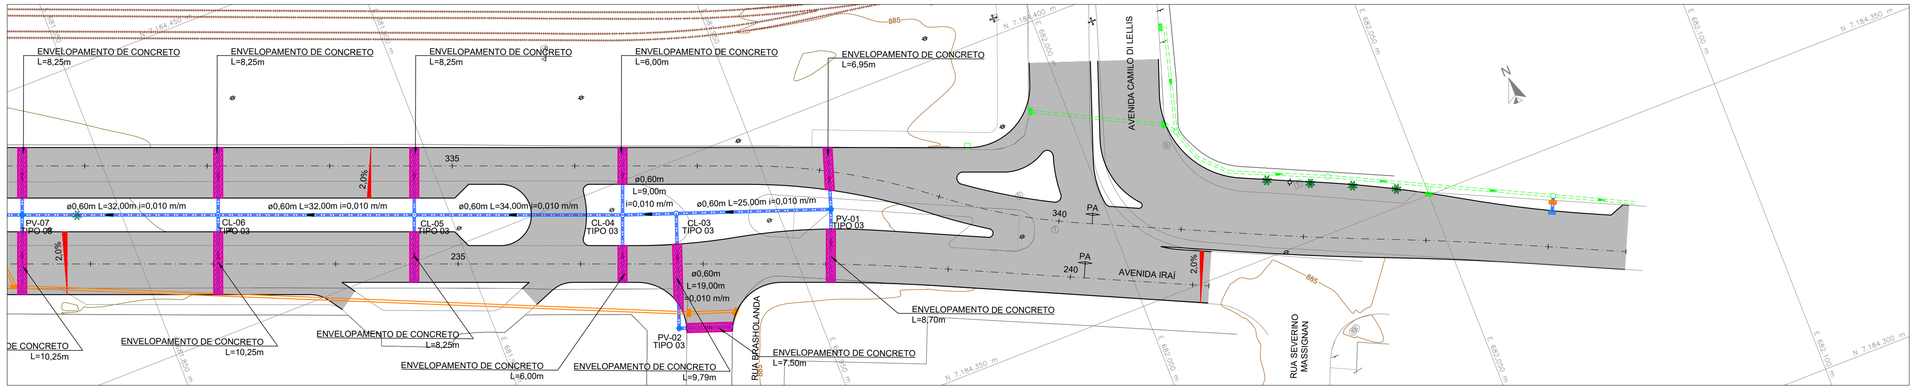

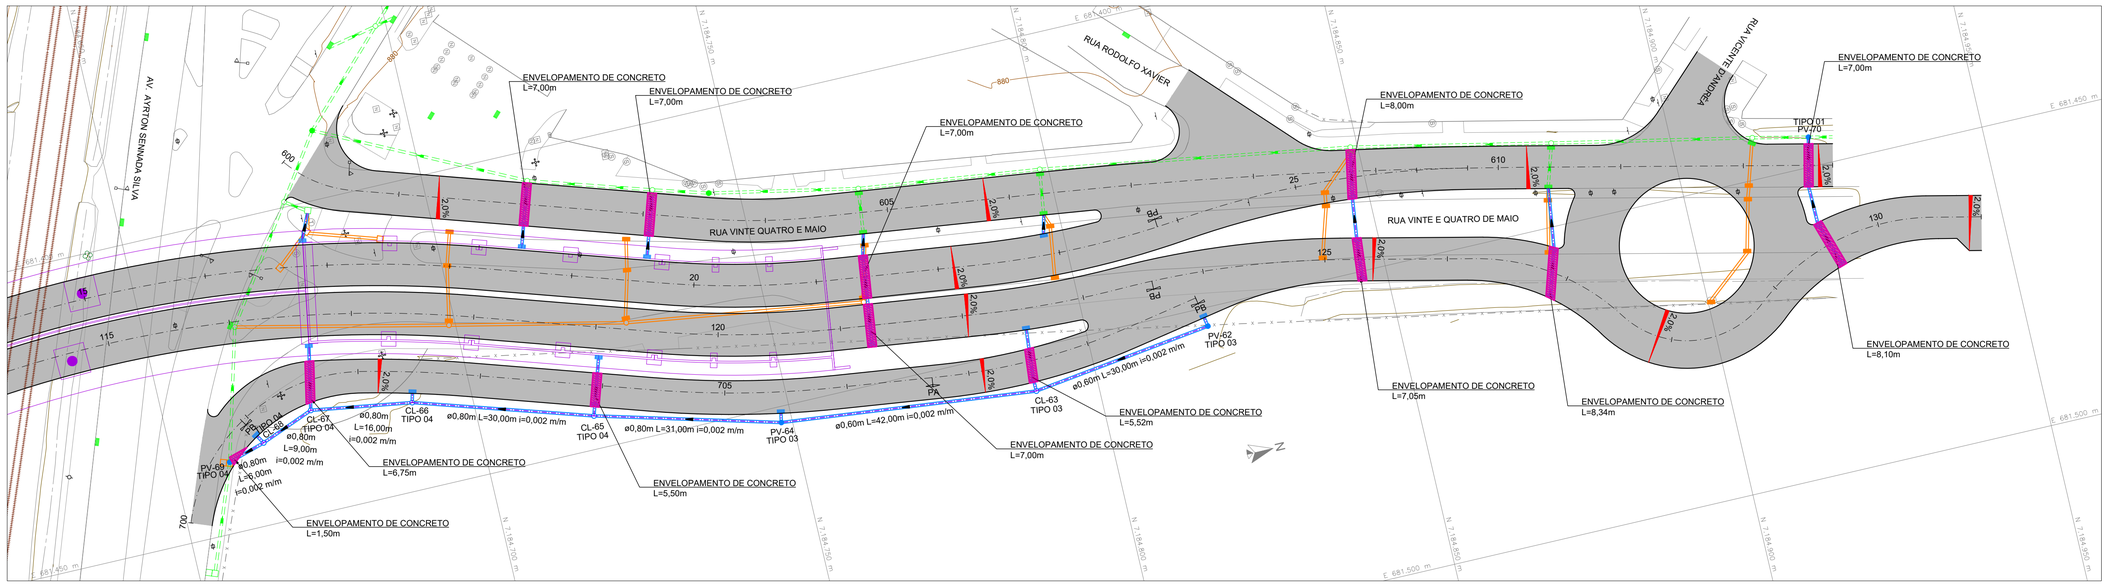

CONVENÇÕES:

TOPOGRAFIA:

- MEIO-FIO EXISTENTE
- BORDO DA VIA (SEM MEIO-FIO)
- CALÇADA
- LINHA FÉRREA
- MURO
- GRADE / ALAMBRADO
- CERCA
- CRISTA DE TALUDE
- PÉ DE TALUDE
- PLACA DE SINALIZAÇÃO
- SEMÁFORO
- PONTO DE ÔNIBUS
- HIDRANTE
- ÁRVORE
- PALMEIRA
- ARAUCÁRIA
- POSTE REDONDO
- POSTE QUADRADO
- LUMINÁRIA
- CAIXA DE ELÉTRICA
- CAIXA DE ESGOTO
- CAIXA NÃO DEFINIDA
- CAIXA DE TELEFONIA
- PV DE ESGOTO
- PV NÃO DEFINIDO

PLANTA:

- EIXO PROJETADO
- MEIO-FIO PROJETADO
- OBRA DE ARTE ESPECIAL
- PAVIMENTO PROJETADO
- TALUDE
- GALERIA A EXECUTAR
- POÇO DE VISITA
- CAIXA DE LIGAÇÃO E PASSAGEM
- BOCA DE LOBO
- CANAL TRAPEZOIDAL
- GALERIA EXISTENTE
- DISPOSITIVOS EXISTENTES
- GALERIA A SER ELIMINADA
- DISPOSITIVOS A SEREM ELIMINADOS
- ENVELOPAMENTO EM CONCRETO

PERFIL:

- TERRENO NATURAL
- GREIDE DE PROJETO
- OBRA DE ARTE ESPECIAL
- GALERIA A EXECUTAR

NOTAS:

1. COTAS E DIMENSÕES EM METRO, EXCETO INDICAÇÃO CONTRÁRIA;
2. AS TUBULAÇÕES DE TRAVESSIAS ENTRE BOCAS DE LOBO SERÃO EXECUTADAS COM TUBOS DE Ø0,40m, COM DECLIVIDADE DE 0,01m/m;
3. OS POÇOS DE VISITA, BOCAS DE LOBO E CAIXAS DE LIGAÇÃO DEVERÃO SER EXECUTADOS CONFORME OS PADRÕES UTILIZADOS PELA PREFEITURA MUNICIPAL DE PINHAIS, BEM COMO CONSIDERAÇÕES ACERCA DO ASSENTAMENTO DOS TUBOS;
4. EXECUTAR LIMPEZA E MANUTENÇÃO EM TODOS OS DISPOSITIVOS DE DRENAGEM A SEREM UTILIZADOS;
5. EVENTUAIS DISPOSITIVOS DE DRENAGEM EXISTENTES, QUE NÃO TENHAM SIDO CADASTRADOS, DEVERÃO SER COMPATIBILIZADOS COM O NOVO SISTEMA, GARANTINDO O SEU DESAGUE;
6. CONSULTAR AS CONCESSIONÁRIAS DE SERVIÇOS PÚBLICOS QUANTO AO POSICIONAMENTO DE TUBULAÇÕES E REDES DE UTILIDADES ANTES DO INÍCIO DAS ESCAVAÇÕES, DE MODO A EVITAR ATINGIMENTOS E A CONSEQUENTE PARALISAÇÃO NO FORNECIMENTO DOS SERVIÇOS.

CONTROLE DE REVISÕES


Nº	DATA	DISCRIMINAÇÃO
R00	30/09/2024	ENTREGA INICIAL
R01	10/03/2025	REVISÃO CONFORME COMENTÁRIOS

PROJETISTA: UNIDEC

RESP. TÉCNICO: HALLISSON JORGE DA SILVA, CREA PR-116.872/D

PROJETISTA: PEDRO ANDRÉ STELLA, CREA PR-78.335/D

ARTICULAÇÃO DE PRANCHAS

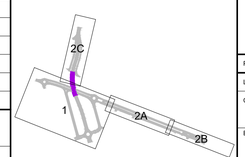

LIFE URBANISMO

COMPLEXO VIÁRIO DE ACESSO AO TERMINAL DE ÔNIBUS E AUTÓDROMO DE PINHAIS

PROJETO: PROJETO EXECUTIVO DO COMPLEXO VIÁRIO

LOCAL: AVENIDA IRAÍ, RUA VINTE E QUATRO DE MAIO E INTERLIGAÇÕES - PINHAIS/PR (TRECHO 2)

CONTEÚDO: PROJETO DE DRENAGEM
PLANTA
-

DATA: 30/09/2024

ESCALA:	CODIFICAÇÃO:	REVISÃO	FOLHA
1:500	UNI-401-PE-H04-DE-102	R00	2/4