


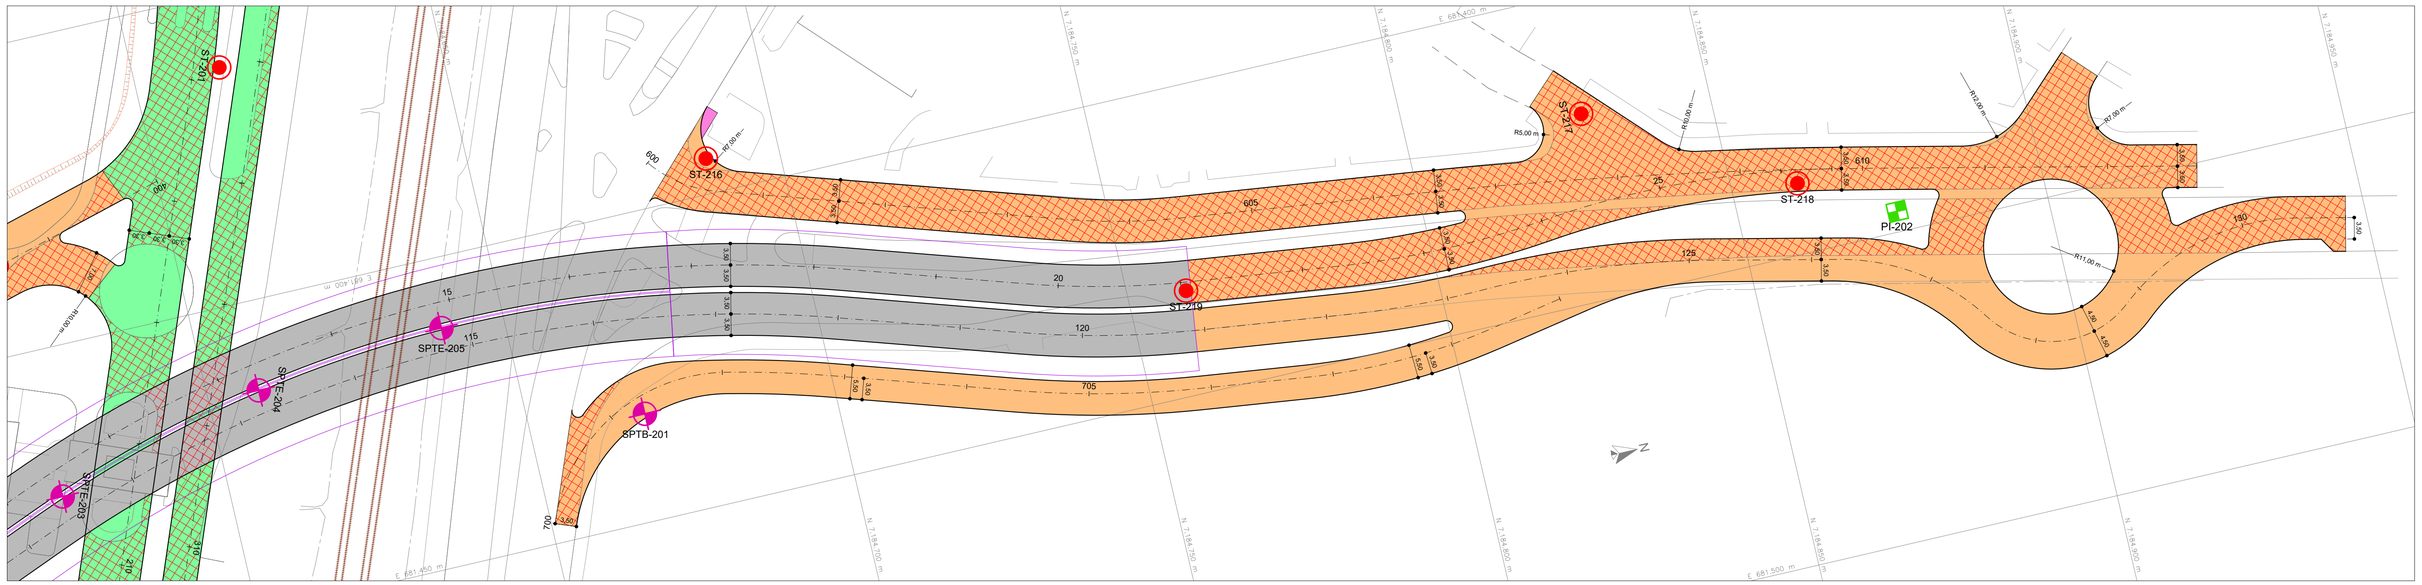






## CONVENÇÕES:

- EIXO PROJETADO
- MEIO-FIO PROJETADO
- MEIO-FIO A REMOVER
- RESTAURAÇÃO DE PAVIMENTO - 1
- RESTAURAÇÃO DE PAVIMENTO - 2
- IMPLANTAÇÃO DE PAVIMENTO - 1
- IMPLANTAÇÃO DE PAVIMENTO - 2
- IMPLANTAÇÃO DE PAVIMENTO SOBRE O. A. E.
- ENCAIXE DE PAVIMENTO
- DEMOLIÇÃO DE PAVIMENTO
- REPARO PROFUNDO
- REPARO SUPERFICIAL

## ESTUDOS GEOTÉCNICOS:

- SONDAGEM A TRADO COM COLETA
- SONDAGEM A TRADO SEM COLETA
- POÇO DE INSPEÇÃO COM COLETA
- SONDAGEM A PERCUSSÃO PARA OAE

## NOTAS:

1. DIMENSÕES EM METROS, EXCETO ONDE INDICADO;
2. VER OS LOCAIS DE APLICAÇÕES DE CADA SOLUÇÃO NA PLANTA DE PAVIMENTAÇÃO;
3. VER OS DETALHES DE CADA PAVIMENTO NAS SEÇÕES-TIPO DE PAVIMENTAÇÃO;
4. O DETALHAMENTO DOS PASSEIOS E ACESSIBILIDADE ESTÁ INDICADO NAS PRANCHAS DO PROJETO DE PAISAGISMO / OBRAS COMPLEMENTARES;
5. EXECUTAR OS REPAROS SUPERFICIAIS E PROFUNDOS PREVIAMENTE ÀS SOLUÇÕES DE RESTAURAÇÃO, MINIMAMENTE NOS LOCAIS INDICADOS NO L. V. C., QUE DEVERÁ SER ATUALIZADO QUANDO FOR INICIADA A EXECUÇÃO DA OBRA;
6. SOBRE AS CAMADAS IMPRIMADAS NÃO DEVERÁ SER PERMITIDO O TRÁFEGO DE VEÍCULOS;
7. PARA EXECUÇÃO DAS DEMOLIÇÕES DE PAVIMENTO, UTILIZAR A ESPECIFICAÇÃO DER/PR ES-PA 27/23;
8. "NO CASO DE SER ENCONTRADO MATERIAL COM CBR<OU=3%, CBR<ISP, EXPANSÃO>OU=2 OU UMIDADE>OU=40% NÃO PREVISTO EM PROJETO, A FISCALIZAÇÃO PODERÁ SOLICITAR EXECUÇÃO DE CAMADA DE REFORÇO DO SUBLEITO OU SUBSTITUIÇÃO DE MATERIAL POR MOLEDO E/OU AREIA."
9. PARA EXECUÇÃO DAS CAMADAS DE PAVIMENTO, DEVERÃO SER SEGUIDAS AS NORMAS E ESPECIFICAÇÕES DE SERVIÇO DO DER/PR;

## CONTROLE DE REVISÕES


| Nº | DATA | DISCRIMINAÇÃO |
|---|---|---|
| R00 | 30/09/2024 | ENTREGA INICIAL |
| R01 | 10/03/2025 | REVISÃO CONFORME COMENTÁRIOS |

PROJETISTA: UNIDEC

RESP. TÉCNICO: HALLISSON JORGE DA SILVA, CREA PR-116.872/D

PROJETISTA: HALLISSON JORGE DA SILVA, CREA PR-116.872/D

## ARTICULAÇÃO DE PRANCHAS

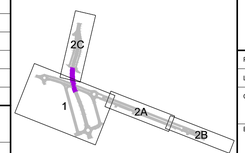


# LIFE URBANISMO

## COMPLEXO VIÁRIO DE ACESSO AO TERMINAL DE ÔNIBUS E AUTÓDROMO DE PINHAIS

PROJETO: PROJETO EXECUTIVO DO COMPLEXO VIÁRIO

LOCAL: AVENIDA IRAÍ, RUA VINTE E QUATRO DE MAIO E INTERLIGAÇÕES - PINHAIS/PR (TRECHO 2)

CONTEÚDO: PROJETO DE PAVIMENTAÇÃO
PLANTA
-

DATA: 30/09/2024

| ESCALA: | CODIFICAÇÃO: | REVISÃO | FOLHA |
|---|---|---|---|
| 1:500 | UNI-401-PE-P02-DE-102 | R00 | 2/2 |