


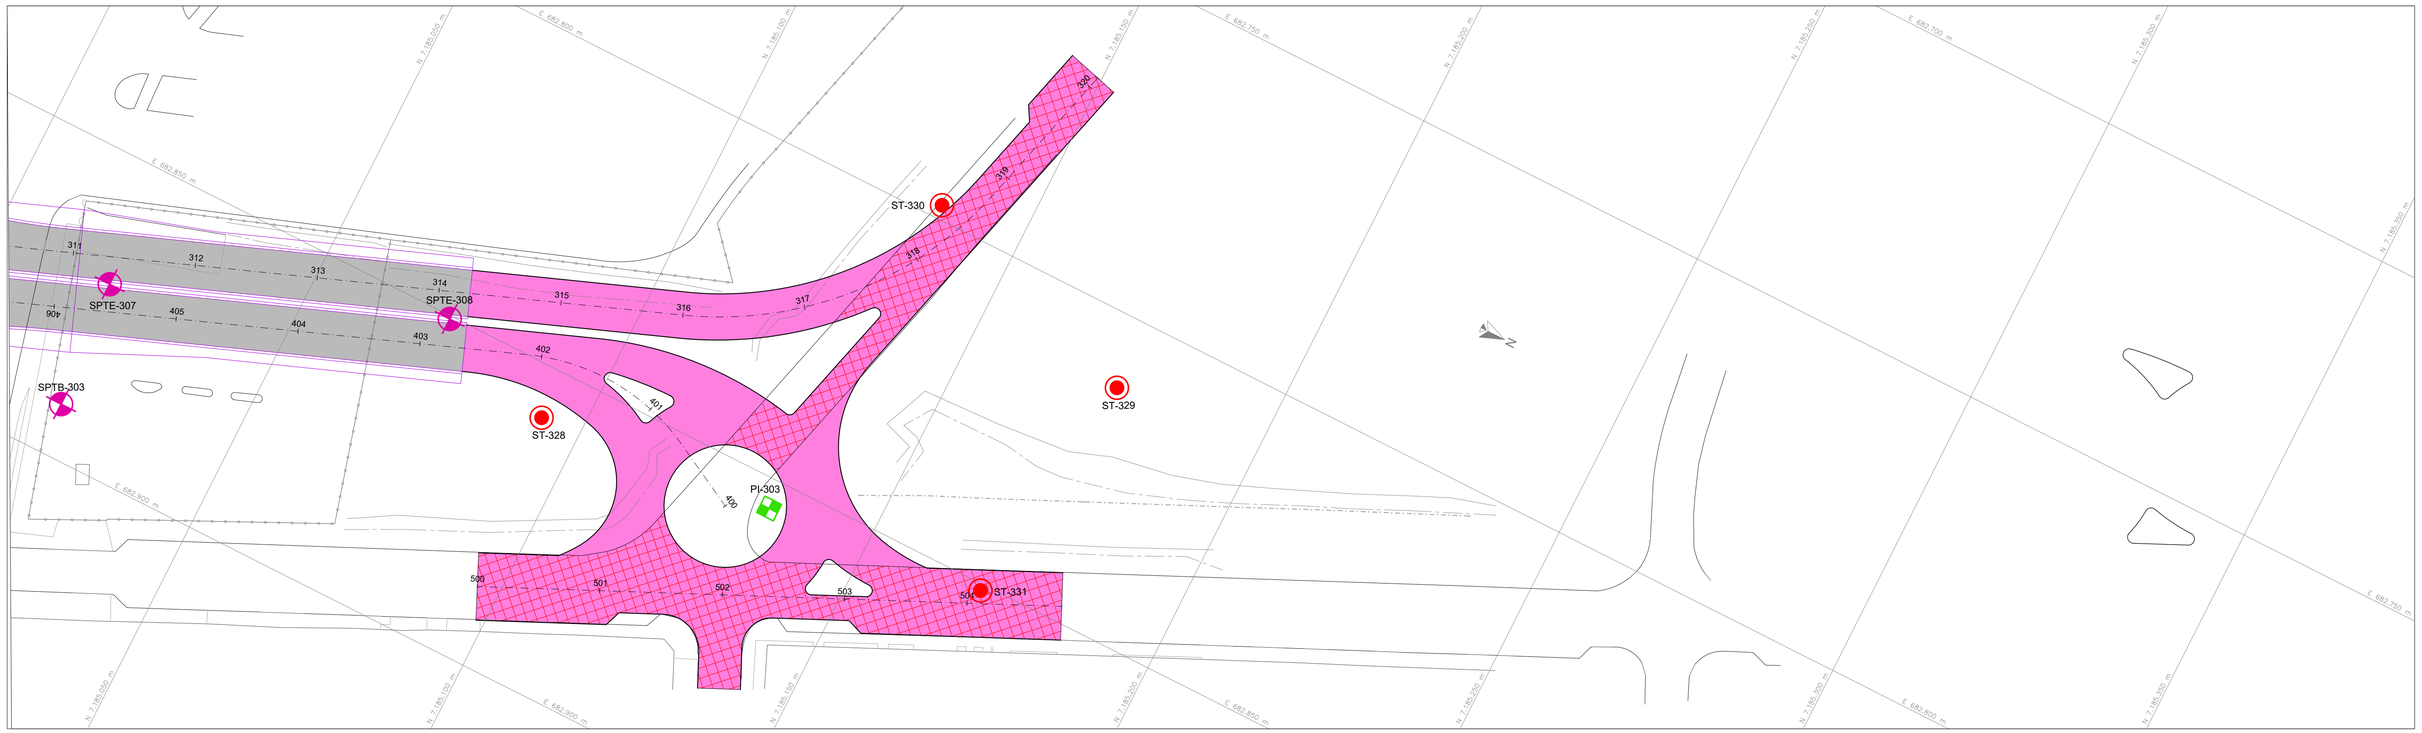

CONVENÇÕES:

TOPOGRAFIA:
- MEIO-FIO EXISTENTE
- BORDO DA VIA (SEM MEIO-FIO)
- CALÇADA
- LINHA FÉRREA
- MURO
- GRADE / ALAMBRADO
- CERCA
- CRISTA DE TALUDE
- PÉ DE TALUDE

PLANTA:
- EIXO PROJETADO
- MEIO-FIO PROJETADO
- MEIO-FIO A REMOVER
- IMPLANTAÇÃO DE PAVIMENTO - 3
- IMPLANTAÇÃO DE PAVIMENTO - 4
- IMPLANTAÇÃO DE PAVIMENTO SOBRE O. A. E.
- DEMOLIÇÃO DE PAVIMENTO

ESTUDOS GEOTÉCNICOS:
- SONDAGEM A TRADO COM COLETA
- SONDAGEM A TRADO SEM COLETA
- POÇO DE INSPEÇÃO COM COLETA
- SONDAGEM A PERCUSSÃO PARA OAE

NOTAS:

1. DIMENSÕES EM METROS, EXCETO ONDE INDICADO;
2. VER OS LOCAIS DE APLICAÇÕES DE CADA SOLUÇÃO NA PLANTA DE PAVIMENTAÇÃO;
3. VER OS DETALHES DE CADA PAVIMENTO NAS SEÇÕES-TIPO DE PAVIMENTAÇÃO;
4. O DETALHAMENTO DOS PASSEIOS E ACESSIBILIDADE ESTÁ INDICADO NAS PRANCHAS DO PROJETO DE PAISAGISMO / OBRAS COMPLEMENTARES;
5. EXECUTAR OS REPAROS SUPERFICIAIS E PROFUNDOS PREVIAMENTE ÀS SOLUÇÕES DE RESTAURAÇÃO, MINIMAMENTE NOS LOCAIS INDICADOS NO L. V. C., QUE DEVERÁ SER ATUALIZADO QUANDO FOR INICIADA A EXECUÇÃO DA OBRA;
6. SOBRE AS CAMADAS IMPRIMADAS NÃO DEVERÁ SER PERMITIDO O TRÁFEGO DE VEÍCULOS;
7. PARA EXECUÇÃO DAS DEMOLIÇÕES DE PAVIMENTO, UTILIZAR A ESPECIFICAÇÃO DER/PR ES-PA 27/23;
8. "NO CASO DE SER ENCONTRADO MATERIAL COM CBR<OU=3%, CBR<ISP, EXPANSÃO>OU=2 OU UMIDADE>OU=40% NÃO PREVISTO EM PROJETO, A FISCALIZAÇÃO PODERÁ SOLICITAR EXECUÇÃO DE CAMADA DE REFORÇO DO SUBLEITO OU SUBSTITUIÇÃO DE MATERIAL POR MOLEDO E/OU AREIA."
9. PARA EXECUÇÃO DAS CAMADAS DE PAVIMENTO, DEVERÃO SER SEGUIDAS AS NORMAS E ESPECIFICAÇÕES DE SERVIÇO DO DER/PR;

CONTROLE DE REVISÕES


Nº	DATA	DISCRIMINAÇÃO
R00	30/09/2024	ENTREGA INICIAL
R01	10/03/2025	REVISÃO CONFORME COMENTÁRIOS

PROJETISTA: UNIDEC

RESP. TÉCNICO: HALLISSON JORGE DA SILVA, CREA PR-116.872/D

PROJETISTA: HALLISSON JORGE DA SILVA, CREA PR-116.872/D

ARTICULAÇÃO DE PRANCHAS

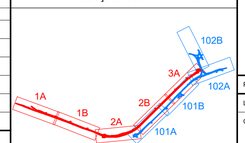

LIFE URBANISMO

COMPLEXO VIÁRIO DE ACESSO AO TERMINAL DE ÔNIBUS E AUTÓDROMO DE PINHAIS

PROJETO: PROJETO EXECUTIVO DO COMPLEXO VIÁRIO

LOCAL: AV. AYRTON SENNA DA SILVA, RUA CARLOS DRUMMOND DE ANDRADE E INTERLIGAÇÕES - PINHAIS/PR (TRECHO 3)

CONTEÚDO: PROJETO DE PAVIMENTAÇÃO
PLANTA
PLANTA DE PAVIMENTAÇÃO

DATA: 30/09/2024

ESCALA:	CODIFICAÇÃO:	REVISÃO	FOLHA
1:500	UNI-401-PE-P02-DE-302	R00	2/2