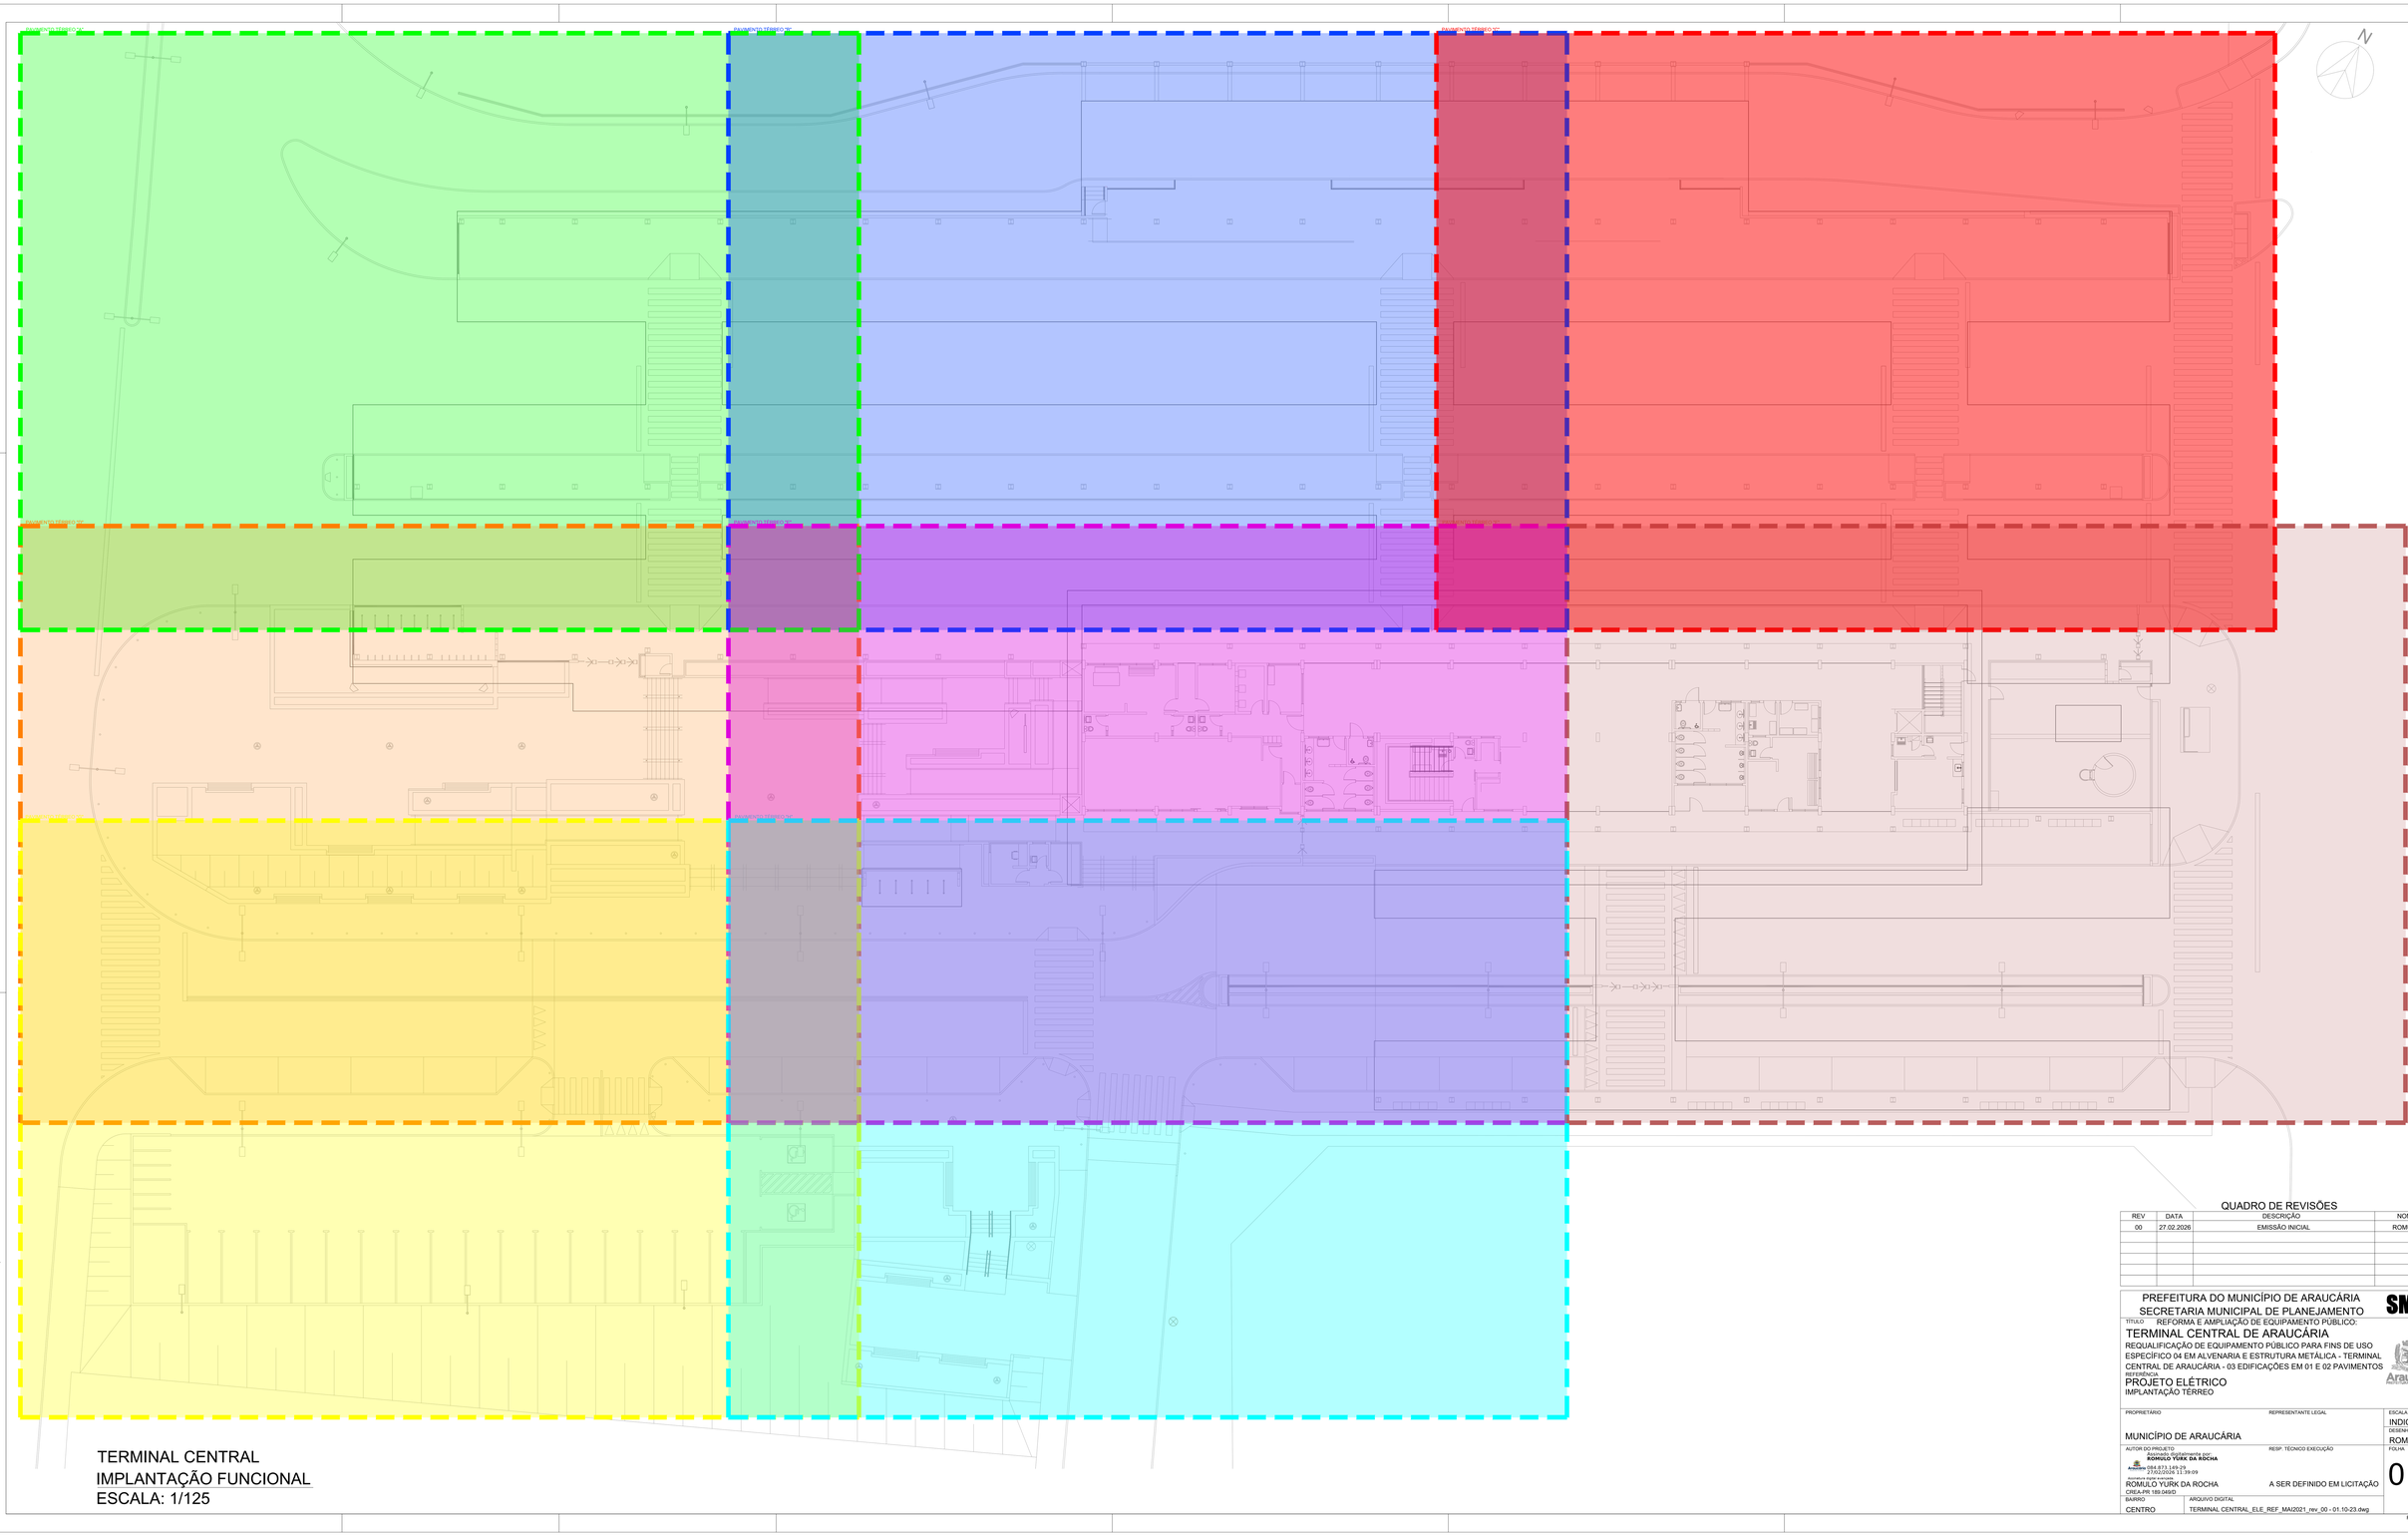


TERMINAL CENTRAL
IMPLANTAÇÃO FUNCIONAL
ESCALA: 1/125

QUADRO DE REVISÕES

REV	DATA	DESCRIÇÃO	NOME
00	27.02.2026	EMISSÃO INICIAL	ROMULO

PREFEITURA DO MUNICÍPIO DE ARAUCÁRIA
SECRETARIA MUNICIPAL DE PLANEJAMENTO
SMPL

TÍTULO: REFORMA E AMPLIAÇÃO DE EQUIPAMENTO PÚBLICO:
TERMINAL CENTRAL DE ARAUCÁRIA
REQUALIFICAÇÃO DE EQUIPAMENTO PÚBLICO PARA FINS DE USO ESPECÍFICO 04 EM ALVENARIA E ESTRUTURA METÁLICA - TERMINAL CENTRAL DE ARAUCÁRIA - 03 EDIFICAÇÕES EM 01 E 02 PAVIMENTOS
REFERÊNCIA:
PROJETO ELÉTRICO
IMPLANTAÇÃO TÉRREO


Araucária

PROPRIETÁRIO: MUNICÍPIO DE ARAUCÁRIA
REPRESENTANTE LEGAL:
ESCALA: INDICADA
DESENHO: ROMULO
FOLHA: 01 /23

AUTOR DO PROJETO: ROMULO YURK DA ROCHA
Assinado digitalmente por: ROMULO YURK DA ROCHA
084.873.149-29
27/02/2026 11:39:09
RESP. TÉCNICO EXECUÇÃO: A SER DEFINIDO EM LICITAÇÃO
RESPONSÁVEL TÉCNICO: ROMULO YURK DA ROCHA
CREA-PR 189.045/D
BAIRRO: CENTRO
ARQUIVO DIGITAL: TERMINAL CENTRAL_ELE_REF_MAI2021_rev_00 - 01.10-23.dwg
ELE

Formato A0 Est

ESTE DOCUMENTO FOI GERADO PELO USUÁRIO 084.873.149-29 EM 27/02/2026 11:39:09 GMT-03:00 NÚMERO DO DOCUMENTO: 26022711390984 HTTPS://PRODOC.SOLUTI.COM.BR/VALIDACAO VALIDE ESTE DOCUMENTO NO ENDEREÇO ACIMA OU PELO QR CODE

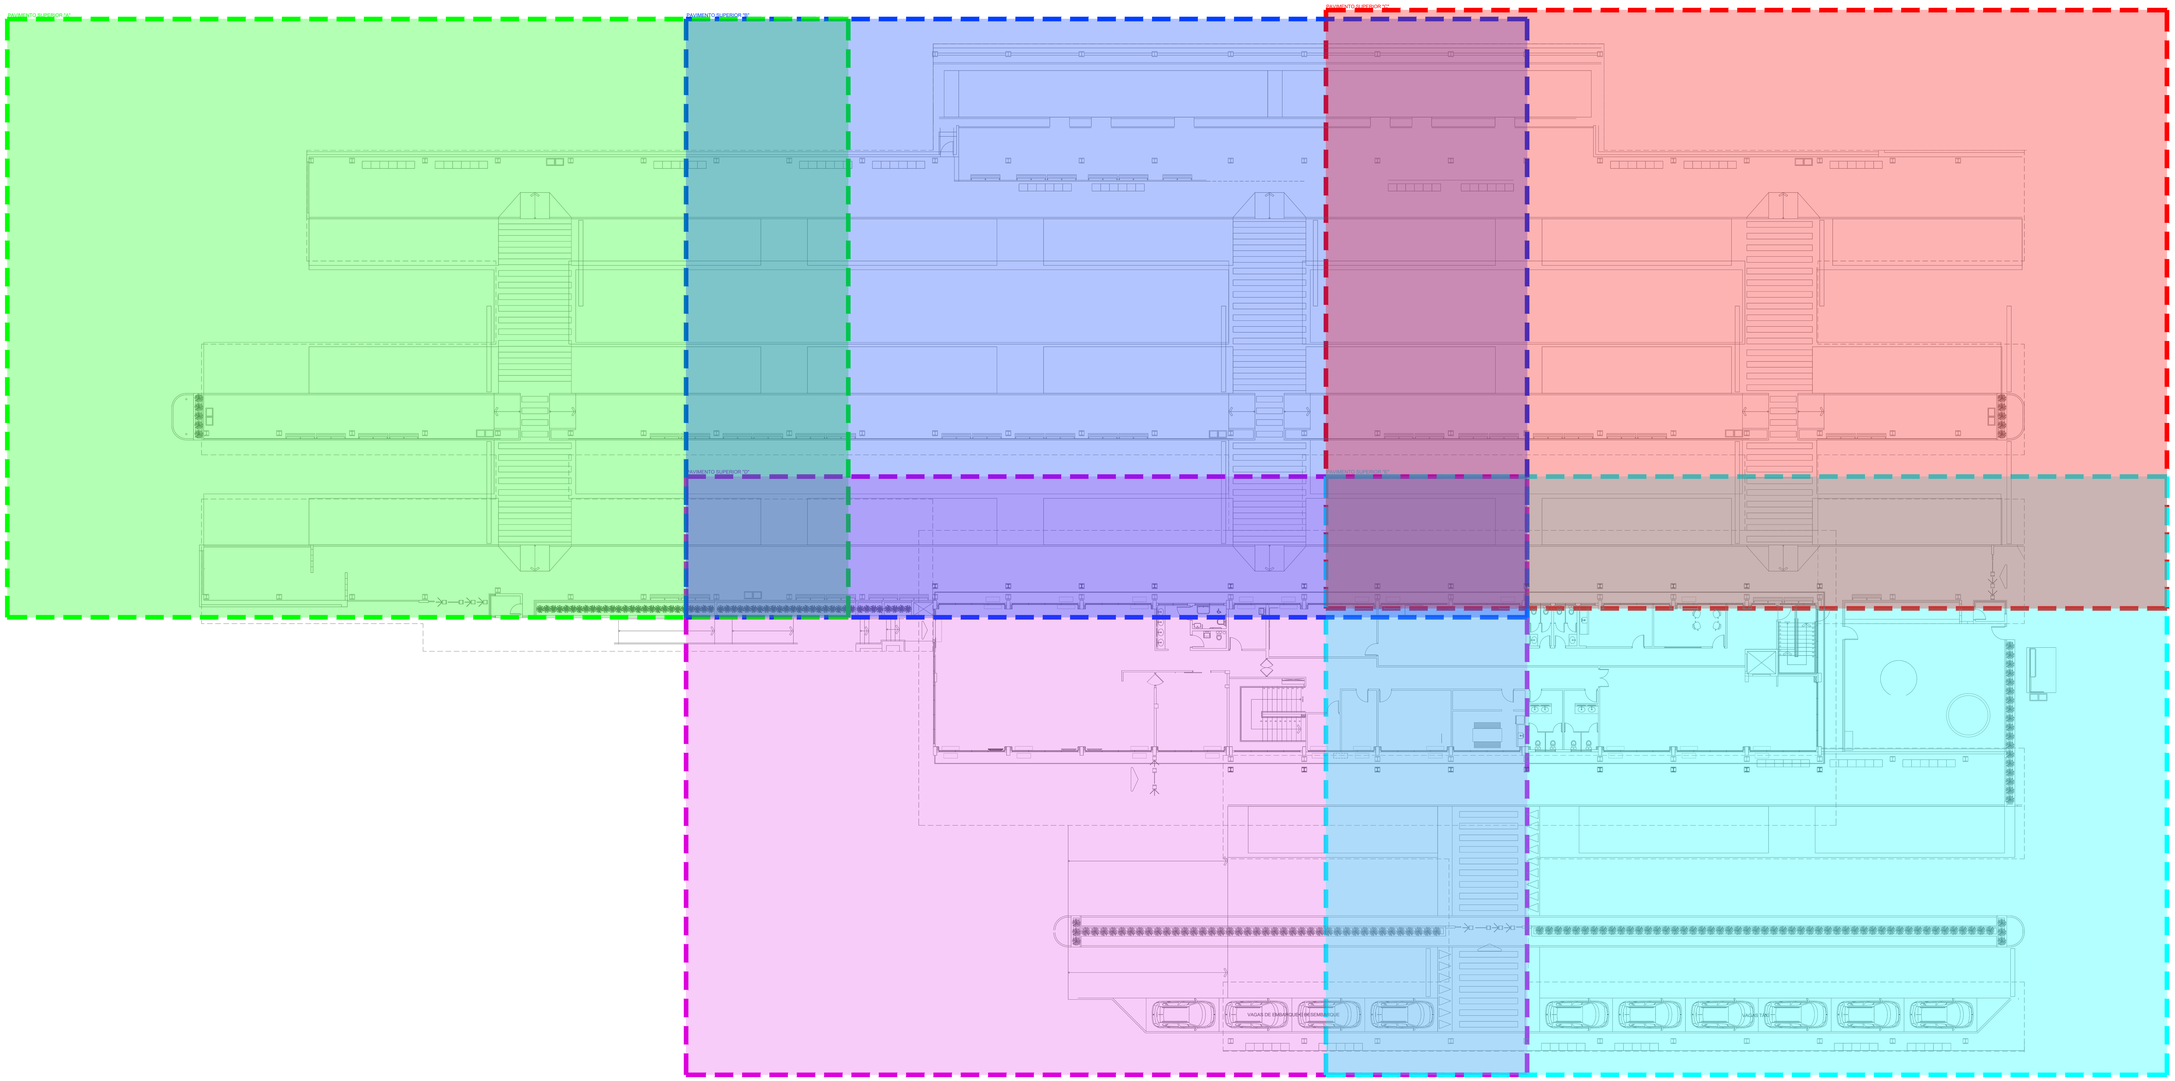

QUADRO DE REVISÕES

REV	DATA	DESCRIÇÃO	NOME
00	27.02.2026	EMISSÃO INICIAL	ROMULO

PREFEITURA DO MUNICÍPIO DE ARAUCÁRIA
SECRETARIA MUNICIPAL DE PLANEJAMENTO
SMPL


TÍTULO
REFORMA E AMPLIAÇÃO DE EQUIPAMENTO PÚBLICO:
TERMINAL CENTRAL DE ARAUCÁRIA
REQUALIFICAÇÃO DE EQUIPAMENTO PÚBLICO PARA FINS DE USO ESPECÍFICO 04 EM ALVENARIA E ESTRUTURA METÁLICA - TERMINAL CENTRAL DE ARAUCÁRIA - 03 EDIFICAÇÕES EM 01 E 02 PAVIMENTOS

REFERÊNCIA
PROJETO ELÉTRICO
IMPLANTAÇÃO SUPERIOR

PROPRIETÁRIO	REPRESENTANTE LEGAL	ESCALA
MUNICÍPIO DE ARAUCÁRIA		INDICADA
AUTOR DO PROJETO	RESP. TÉCNICO EXECUÇÃO	DESENHO
ROMULO YURK DA ROCHA CREA-PR 169.049/D	A SER DEFINIDO EM LICITAÇÃO	ROMULO
BAIRRO	ARQUIVO DIGITAL	FOLHA
CENTRO	TERMINAL CENTRAL_ELE_REF_MAI2021_rev_00 - 01.10-23.dwg	02 /23
		ELE

Formato A0 Est

PAVIMENTO TÉRREO "A"

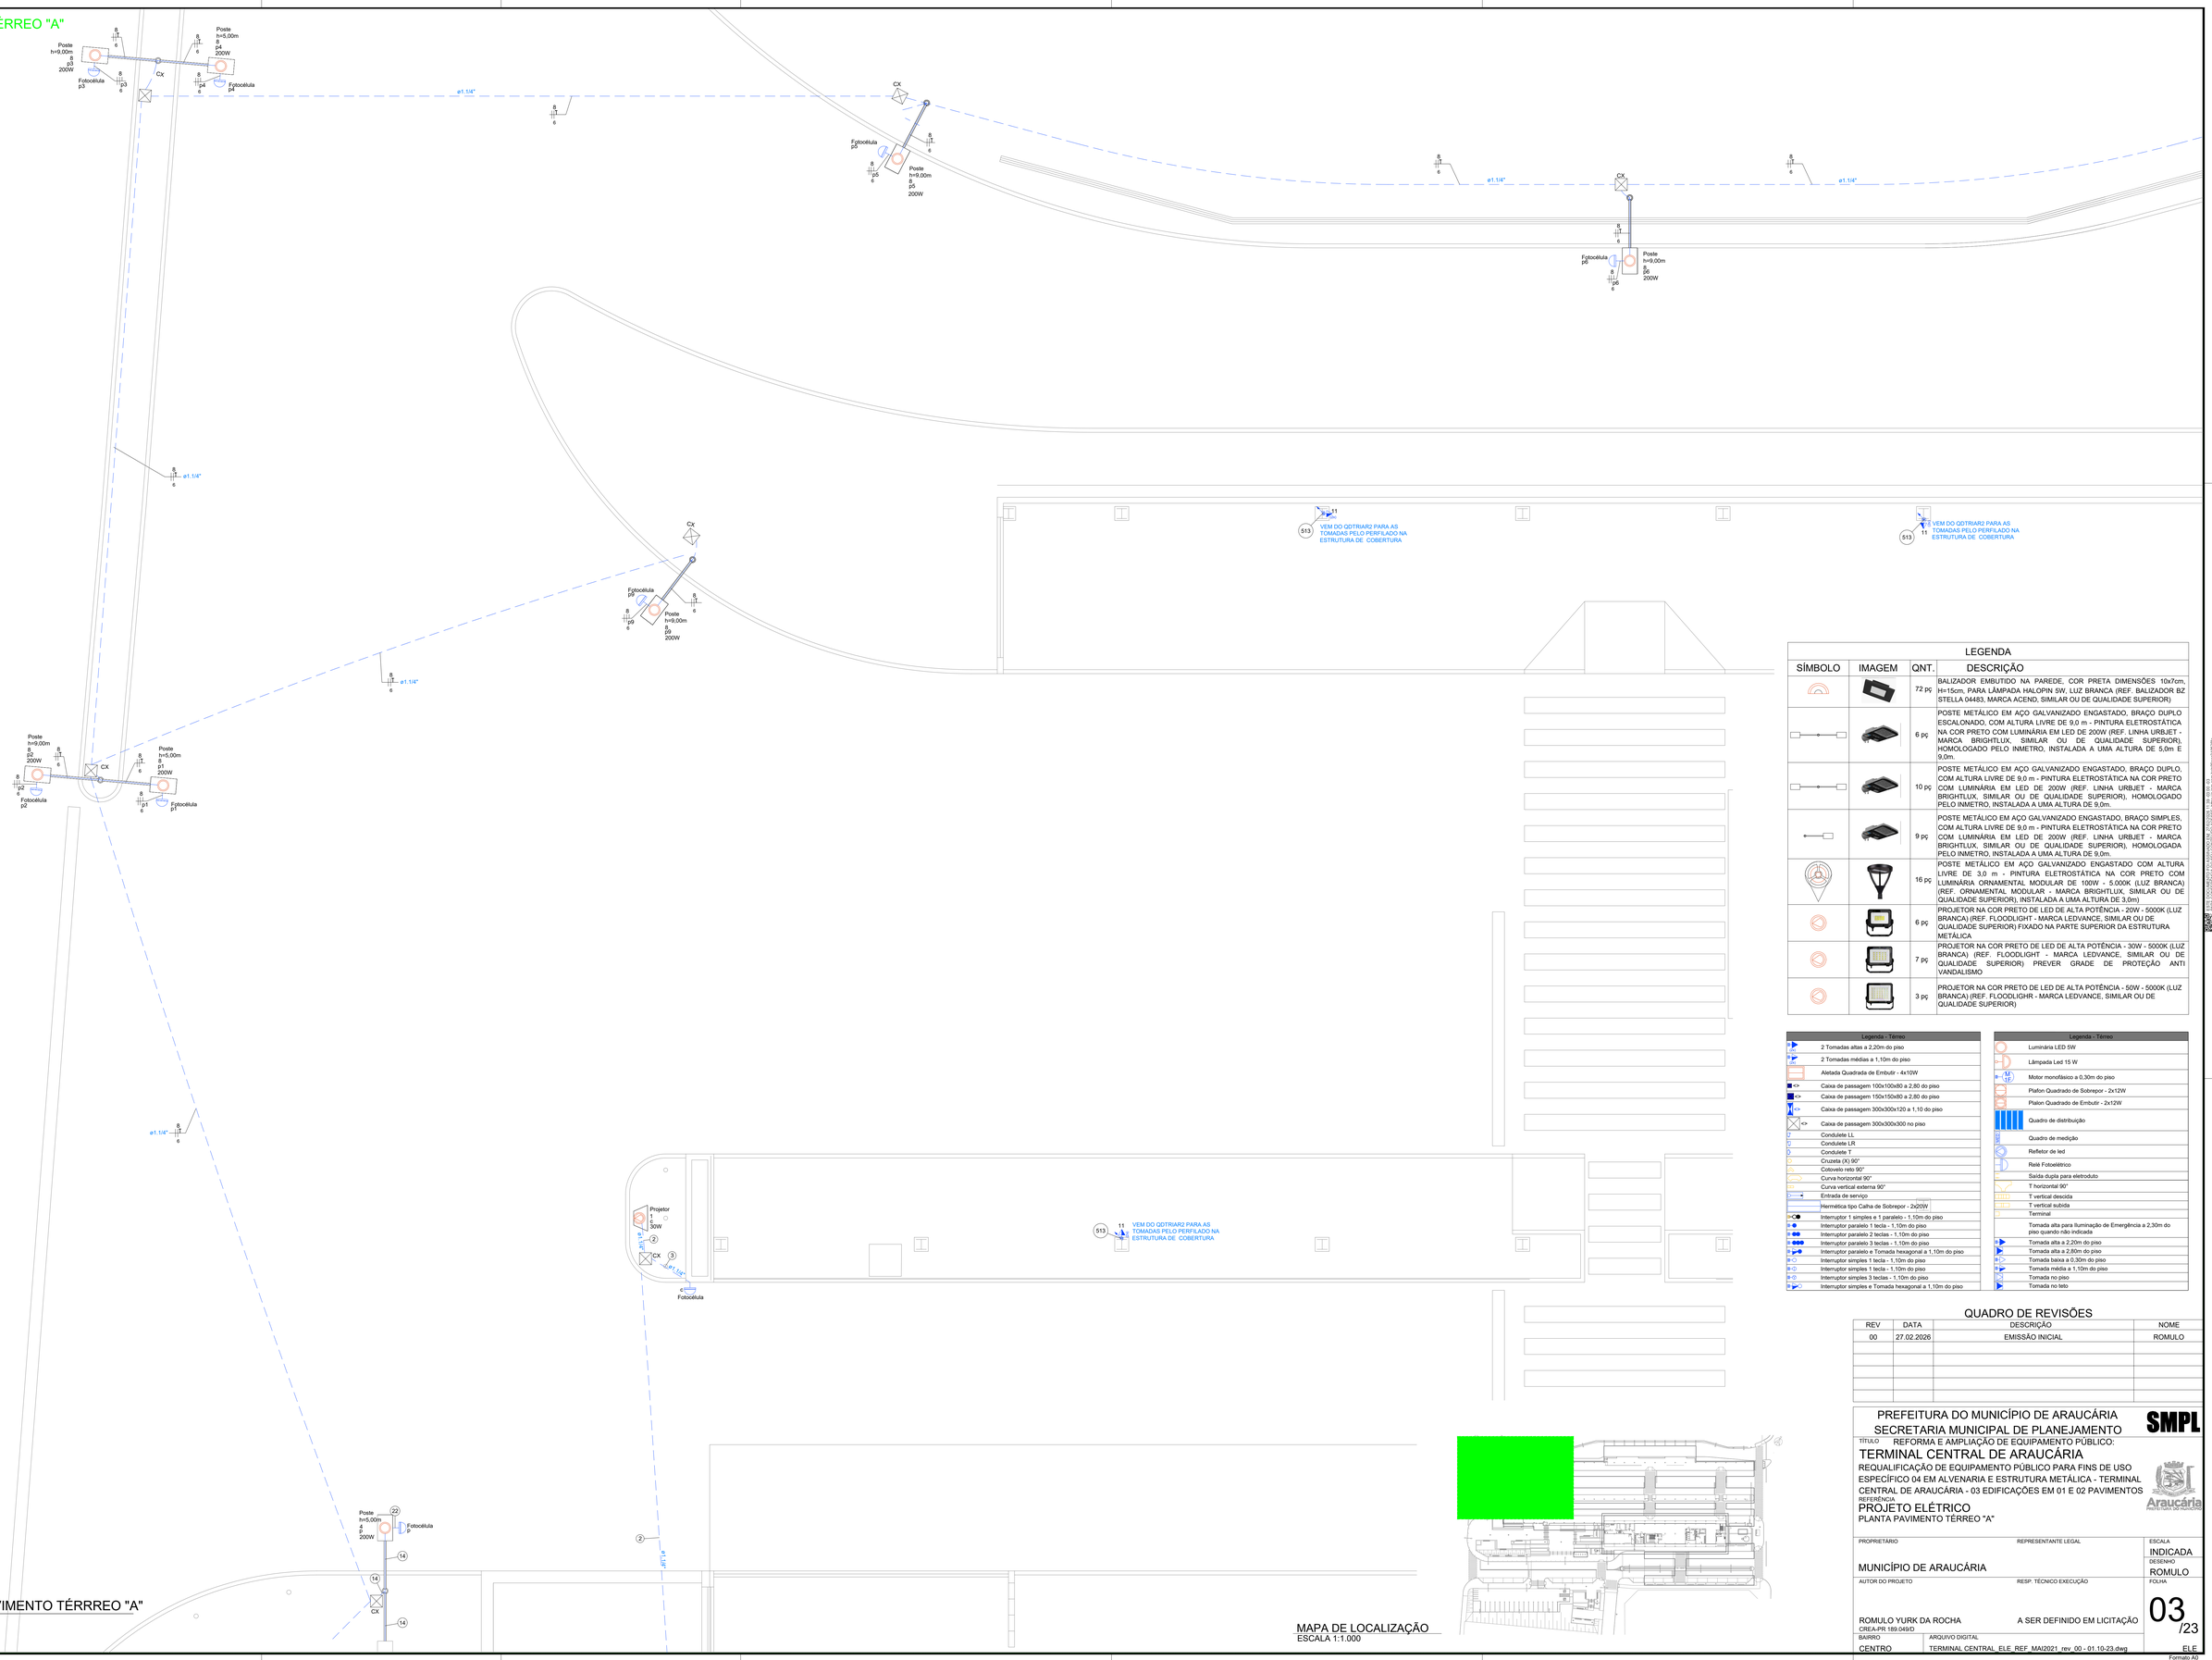

LEGENDA

SÍMBOLO	IMAGEM	QNT.	DESCRIÇÃO
		72 pç	BALIZADOR EMBUTIDO NA PAREDE, COR PRETA DIMENSÕES 10x7cm, H=15cm, PARA LÂMPADA HALOPIN 5W, LUZ BRANCA (REF. BALIZADOR BZ STELLA 04483, MARCA ACEND, SIMILAR OU DE QUALIDADE SUPERIOR)
		6 pç	POSTE METÁLICO EM AÇO GALVANIZADO ENGASTADO, BRAÇO DUPLO ESCALONADO, COM ALTURA LIVRE DE 9,0 m - PINTURA ELETROSTÁTICA NA COR PRETO COM LUMINÁRIA EM LED DE 200W (REF. LINHA URBJET - MARCA BRIGHTLUX, SIMILAR OU DE QUALIDADE SUPERIOR), HOMOLOGADO PELO INMETRO, INSTALADA A UMA ALTURA DE 5,0m E 9,0m.
		10 pç	POSTE METÁLICO EM AÇO GALVANIZADO ENGASTADO, BRAÇO DUPLO, COM ALTURA LIVRE DE 9,0 m - PINTURA ELETROSTÁTICA NA COR PRETO COM LUMINÁRIA EM LED DE 200W (REF. LINHA URBJET - MARCA BRIGHTLUX, SIMILAR OU DE QUALIDADE SUPERIOR), HOMOLOGADO PELO INMETRO, INSTALADA A UMA ALTURA DE 9,0m.
		9 pç	POSTE METÁLICO EM AÇO GALVANIZADO ENGASTADO, BRAÇO SIMPLES, COM ALTURA LIVRE DE 9,0 m - PINTURA ELETROSTÁTICA NA COR PRETO COM LUMINÁRIA EM LED DE 200W (REF. LINHA URBJET - MARCA BRIGHTLUX, SIMILAR OU DE QUALIDADE SUPERIOR), HOMOLOGADA PELO INMETRO, INSTALADA A UMA ALTURA DE 9,0m.
		16 pç	POSTE METÁLICO EM AÇO GALVANIZADO ENGASTADO COM ALTURA LIVRE DE 3,0 m - PINTURA ELETROSTÁTICA NA COR PRETO COM LUMINÁRIA ORNAMENTAL MODULAR DE 100W - 5.000K (LUZ BRANCA) (REF. ORNAMENTAL MODULAR - MARCA BRIGHTLUX, SIMILAR OU DE QUALIDADE SUPERIOR), INSTALADA A UMA ALTURA DE 3,0m)
		6 pç	PROJETOR NA COR PRETO DE LED DE ALTA POTÊNCIA - 20W - 5000K (LUZ BRANCA) (REF. FLOODLIGHT - MARCA LEDVANCE, SIMILAR OU DE QUALIDADE SUPERIOR) FIXADO NA PARTE SUPERIOR DA ESTRUTURA METÁLICA
		7 pç	PROJETOR NA COR PRETO DE LED DE ALTA POTÊNCIA - 30W - 5000K (LUZ BRANCA) (REF. FLOODLIGHT - MARCA LEDVANCE, SIMILAR OU DE QUALIDADE SUPERIOR) PREVER GRADE DE PROTEÇÃO ANTI VANDALISMO
		3 pç	PROJETOR NA COR PRETO DE LED DE ALTA POTÊNCIA - 50W - 5000K (LUZ BRANCA) (REF. FLOODLIGHR - MARCA LEDVANCE, SIMILAR OU DE QUALIDADE SUPERIOR)

Legenda - Térreo	
	2 Tomadas altas a 2,20m do piso
	2 Tomadas médias a 1,10m do piso
	Aletada Quadrada de Embutir - 4x10W
<>	Caixa de passagem 100x100x80 a 2,80 do piso
<>	Caixa de passagem 150x150x80 a 2,80 do piso
<>	Caixa de passagem 300x300x120 a 1,10 do piso
<>	Caixa de passagem 300x300x300 no piso
	Condulete LL
	Condulete LR
	Condulete T
	Cruzeta (X) 90°
	Cotovelo reto 90°
	Curva horizontal 90°
	Curva vertical externa 90°
	Entrada de serviço
	Hermética tipo Calha de Sobrepor - 2x20W
	Interruptor 1 simples e 1 paralelo - 1,10m do piso
	Interruptor paralelo 1 tecla - 1,10m do piso
	Interruptor paralelo 2 teclas - 1,10m do piso
	Interruptor paralelo 3 teclas - 1,10m do piso
	Interruptor paralelo e Tomada hexagonal a 1,10m do piso
	Interruptor simples 1 tecla - 1,10m do piso
	Interruptor simples 1 tecla - 1,10m do piso
	Interruptor simples 3 teclas - 1,10m do piso
	Interruptor simples e Tomada hexagonal a 1,10m do piso

Legenda - Térreo	
	Luminária LED 5W
	Lâmpada Led 15 W
M	Motor monofásico a 0,30m do piso
	Plafon Quadrado de Sobrepor - 2x12W
	Plafon Quadrado de Embutir - 2x12W
	Quadro de distribuição
	Quadro de medição
	Refletor de led
	Relé Fotoelétrico
	Saída dupla para eletroduto
	T horizontal 90°
	T vertical descida
	T vertical subida
	Terminal
	Tomada alta para iluminação de Emergência a 2,30m do piso quando não indicada
	Tomada alta a 2,20m do piso
	Tomada alta a 2,80m do piso
	Tomada baixa a 0,30m do piso
	Tomada média a 1,10m do piso
	Tomada no piso
	Tomada no teto

QUADRO DE REVISÕES

REV	DATA	DESCRIÇÃO	NOME
00	27.02.2026	EMISSÃO INICIAL	ROMULO

PREFEITURA DO MUNICÍPIO DE ARAUCÁRIA
SECRETARIA MUNICIPAL DE PLANEJAMENTO

SMPL

TÍTULO REFORMA E AMPLIAÇÃO DE EQUIPAMENTO PÚBLICO:

TERMINAL CENTRAL DE ARAUCÁRIA

REQUALIFICAÇÃO DE EQUIPAMENTO PÚBLICO PARA FINS DE USO ESPECÍFICO 04 EM ALVENARIA E ESTRUTURA METÁLICA - TERMINAL CENTRAL DE ARAUCÁRIA - 03 EDIFICAÇÕES EM 01 E 02 PAVIMENTOS

REFERÊNCIA

PROJETO ELÉTRICO

PLANTA PAVIMENTO TÉRREO "A"


PROPRIETARIO	REPRESENTANTE LEGAL	ESCALA
MUNICÍPIO DE ARAUCÁRIA		INDICADA
AUTOR DO PROJETO	RESP. TÉCNICO EXECUÇÃO	DESENHO ROMULO
ROMULO YURK DA ROCHA CREA-PR 189.049/D	A SER DEFINIDO EM LICITAÇÃO	FOLHA 03 /23
BAIRRO CENTRO	ARQUIVO DIGITAL TERMINAL CENTRAL_ELE_REF_MAI2021_rev_00 - 01.10-23.dwg	ELE

Formato A0

PLANTA PAVIMENTO TÉRRREO "A"
ESCALA: 1:50


MAPA DE LOCALIZAÇÃO
ESCALA 1:1.000

PAVIMENTO TÉRREO "B"

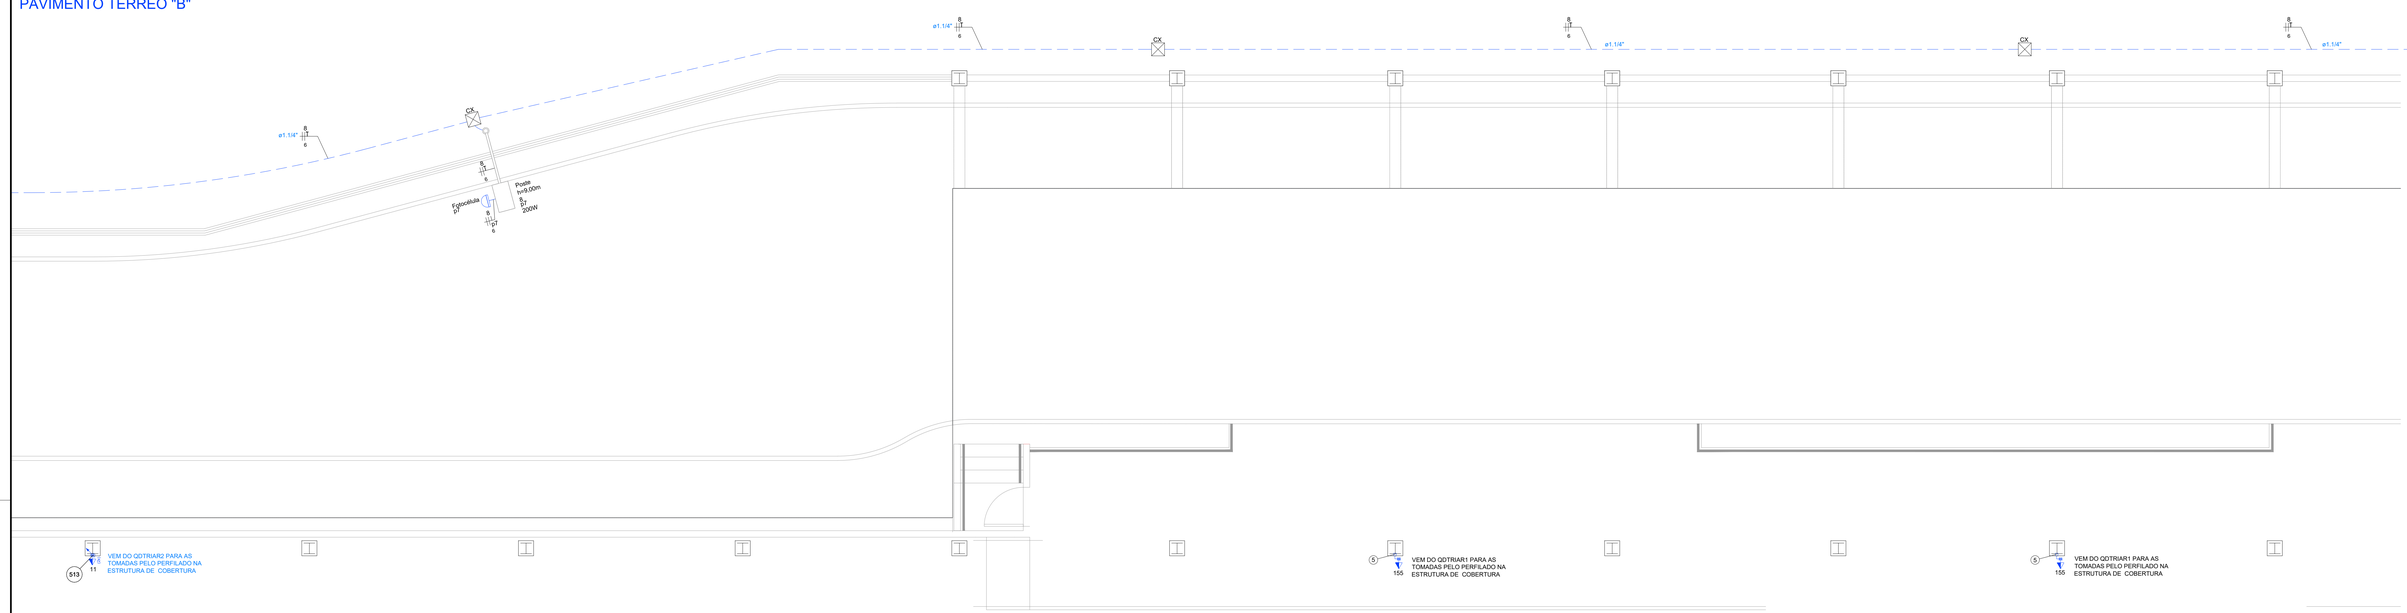

PLANTA PAVIMENTO TÉRRREO "B"

ESCALA: 1:50

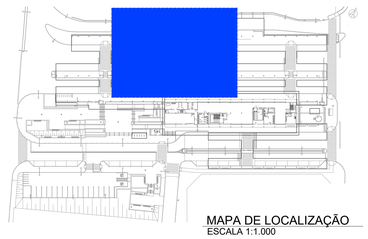

MAPA DE LOCALIZAÇÃO

ESCALA 1:1.000

LEGENDA

SÍMBOLO	IMAGEM	QNT.	DESCRIÇÃO
		72 pç	BALIZADOR EMBUTIDO NA PAREDE, COR PRETA DIMENSÕES 10x7cm, H=15cm, PARA LÂMPADA HALOPIN 5W, LUZ BRANCA (REF. BALIZADOR BZ STELLA 04483, MARCA ACEND, SIMILAR OU DE QUALIDADE SUPERIOR)
		6 pç	POSTE METÁLICO EM AÇO GALVANIZADO ENGASTADO, BRAÇO DUPLO ESCALONADO, COM ALTURA LIVRE DE 9,0 m - PINTURA ELETROSTÁTICA NA COR PRETO COM LUMINÁRIA EM LED DE 200W (REF. LINHA URBJET - MARCA BRIGHTLUX, SIMILAR OU DE QUALIDADE SUPERIOR), HOMOLOGADO PELO INMETRO, INSTALADA A UMA ALTURA DE 5,0m E 9,0m.
		10 pç	POSTE METÁLICO EM AÇO GALVANIZADO ENGASTADO, BRAÇO DUPLO, COM ALTURA LIVRE DE 9,0 m - PINTURA ELETROSTÁTICA NA COR PRETO COM LUMINÁRIA EM LED DE 200W (REF. LINHA URBJET - MARCA BRIGHTLUX, SIMILAR OU DE QUALIDADE SUPERIOR), HOMOLOGADO PELO INMETRO, INSTALADA A UMA ALTURA DE 9,0m.
		9 pç	POSTE METÁLICO EM AÇO GALVANIZADO ENGASTADO, BRAÇO SIMPLES, COM ALTURA LIVRE DE 9,0 m - PINTURA ELETROSTÁTICA NA COR PRETO COM LUMINÁRIA EM LED DE 200W (REF. LINHA URBJET - MARCA BRIGHTLUX, SIMILAR OU DE QUALIDADE SUPERIOR), HOMOLOGADA PELO INMETRO, INSTALADA A UMA ALTURA DE 9,0m.
		16 pç	POSTE METÁLICO EM AÇO GALVANIZADO ENGASTADO COM ALTURA LIVRE DE 3,0 m - PINTURA ELETROSTÁTICA NA COR PRETO COM LUMINÁRIA ORNAMENTAL MODULAR DE 100W - 5.000K (LUZ BRANCA) (REF. ORNAMENTAL MODULAR - MARCA BRIGHTLUX, SIMILAR OU DE QUALIDADE SUPERIOR), INSTALADA A UMA ALTURA DE 3,0m) .
		6 pç	PROJETOR NA COR PRETO DE LED DE ALTA POTÊNCIA - 20W - 5000K (LUZ BRANCA) (REF. FLOODLIGHT - MARCA LEDVANCE, SIMILAR OU DE QUALIDADE SUPERIOR) FIXADO NA PARTE SUPERIOR DA ESTRUTURA METÁLICA
		7 pç	PROJETOR NA COR PRETO DE LED DE ALTA POTÊNCIA - 30W - 5000K (LUZ BRANCA) (REF. FLOODLIGHT - MARCA LEDVANCE, SIMILAR OU DE QUALIDADE SUPERIOR) PREVER GRADE DE PROTEÇÃO ANTI VANDALISMO
		3 pç	PROJETOR NA COR PRETO DE LED DE ALTA POTÊNCIA - 50W - 5000K (LUZ BRANCA) (REF. FLOODLIGHR - MARCA LEDVANCE, SIMILAR OU DE QUALIDADE SUPERIOR)

Legenda - Térreo	
	2 Tomadas altas a 2,20m do piso
	2 Tomadas médias a 1,10m do piso
	Aletada Quadrada de Embutir - 4x10W
CX	Caixa de passagem 100x100x80 a 2,80 do piso
CX	Caixa de passagem 150x150x80 a 2,80 do piso
CX	Caixa de passagem 300x300x120 a 1,10 do piso
CX	Caixa de passagem 300x300x300 no piso
	Condulete LL
	Condulete LR
	Condulete T
	Cruzeta (X) 90°
	Cotovelo reto 90°
	Curva horizontal 90°
	Curva vertical externa 90°
	Entrada de serviço
	Hermética tipo Calha de Sobrepor - 2x20W
	Interruptor 1 simples e 1 paralelo - 1,10m do piso
	Interruptor paralelo 1 tecla - 1,10m do piso
	Interruptor paralelo 2 teclas - 1,10m do piso
	Interruptor paralelo 3 teclas - 1,10m do piso
	Interruptor paralelo e Tomada hexagonal a 1,10m do piso
	Interruptor simples 1 tecla - 1,10m do piso
	Interruptor simples 1 tecla - 1,10m do piso
	Interruptor simples 3 teclas - 1,10m do piso
	Interruptor simples e Tomada hexagonal a 1,10m do piso

Legenda - Térreo	
	Luminária LED 5W
	Lâmpada Led 15 W
M	Motor monofásico a 0,30m do piso
	Plafon Quadrado de Sobrepor - 2x12W
	Plafon Quadrado de Embutir - 2x12W
	Quadro de distribuição
	Quadro de medição
	Refletor de led
	Relé Fotoelétrico
	Saída dupla para eletroduto
	T horizontal 90°
	T vertical descida
	T vertical subida
	Terminal
	Tomada alta para iluminação de Emergência a 2,30m do piso quando não indicada
	Tomada alta a 2,20m do piso
	Tomada alta a 2,80m do piso
	Tomada baixa a 0,30m do piso
	Tomada média a 1,10m do piso
	Tomada no piso
	Tomada no teto

QUADRO DE REVISÕES

REV	DATA	DESCRIÇÃO	NOME
00	27.02.2026	EMISSÃO INICIAL	ROMULO

PREFEITURA DO MUNICÍPIO DE ARAUCÁRIA
SECRETARIA MUNICIPAL DE PLANEJAMENTO

SMPL

TÍTULO REFORMA E AMPLIAÇÃO DE EQUIPAMENTO PÚBLICO:

TERMINAL CENTRAL DE ARAUCÁRIA

REQUALIFICAÇÃO DE EQUIPAMENTO PÚBLICO PARA FINS DE USO ESPECÍFICO 04 EM ALVENARIA E ESTRUTURA METÁLICA - TERMINAL CENTRAL DE ARAUCÁRIA - 03 EDIFICAÇÕES EM 01 E 02 PAVIMENTOS

REFERÊNCIA


PROJETO ELÉTRICO

PLANTA PAVIMENTO TÉRREO "B"

PROPRIETÁRIO	REPRESENTANTE LEGAL	ESCALA
MUNICÍPIO DE ARAUCÁRIA		INDICADA
AUTOR DO PROJETO	RESP. TÉCNICO EXECUÇÃO	DESENHO
ROMULO YURK DA ROCHA CREA-PR 189.049/D	A SER DEFINIDO EM LICITAÇÃO	ROMULO
BAIRRO	ARQUIVO DIGITAL	FOLHA
CENTRO	TERMINAL CENTRAL_ELE_REF_MAI2021_rev_00 - 01.10-23.dwg	04 /23
		ELE

Formato A0

PAVIMENTO TÉRREO "C"

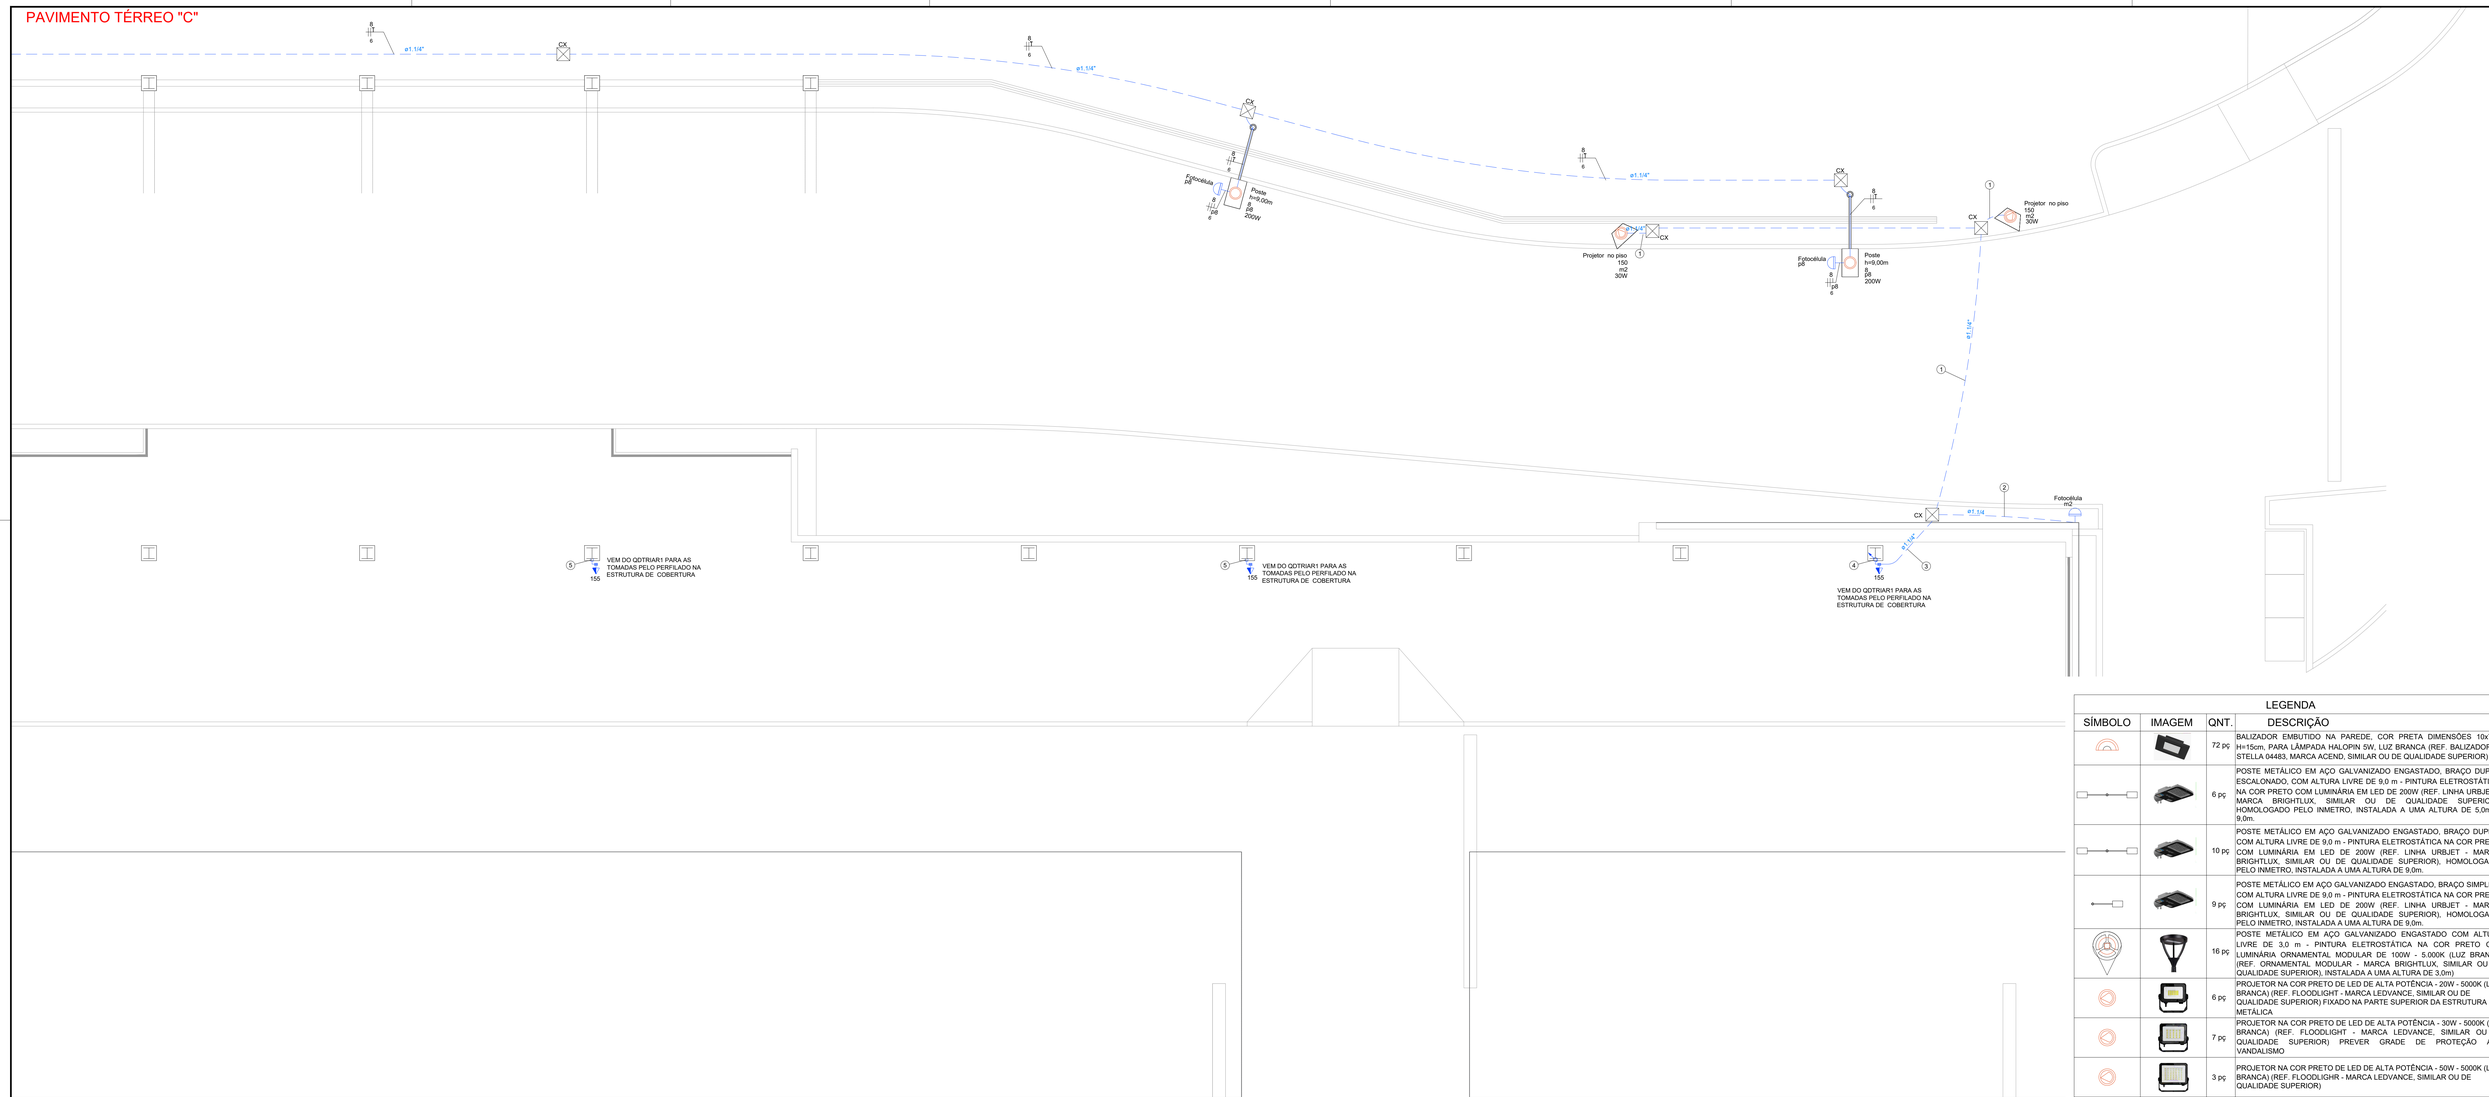

LEGENDA			
SÍMBOLO	IMAGEM	QNT.	DESCRIÇÃO
		72 pç	BALIZADOR EMBUTIDO NA PAREDE, COR PRETA DIMENSÕES 10x7cm, H=15cm, PARA LÂMPADA HALOPIN 5W, LUZ BRANCA (REF. BALIZADOR BZ STELLA 04483, MARCA ACEND, SIMILAR OU DE QUALIDADE SUPERIOR)
		6 pç	POSTE METÁLICO EM AÇO GALVANIZADO ENGASTADO, BRAÇO DUPLO ESCALONADO, COM ALTURA LIVRE DE 9,0 m - PINTURA ELETROSTÁTICA NA COR PRETO COM LUMINÁRIA EM LED DE 200W (REF. LINHA URBJET - MARCA BRIGHTLUX, SIMILAR OU DE QUALIDADE SUPERIOR), HOMOLOGADO PELO INMETRO, INSTALADA A UMA ALTURA DE 5,0m E 9,0m.
		10 pç	POSTE METÁLICO EM AÇO GALVANIZADO ENGASTADO, BRAÇO DUPLO, COM ALTURA LIVRE DE 9,0 m - PINTURA ELETROSTÁTICA NA COR PRETO COM LUMINÁRIA EM LED DE 200W (REF. LINHA URBJET - MARCA BRIGHTLUX, SIMILAR OU DE QUALIDADE SUPERIOR), HOMOLOGADO PELO INMETRO, INSTALADA A UMA ALTURA DE 9,0m.
		9 pç	POSTE METÁLICO EM AÇO GALVANIZADO ENGASTADO, BRAÇO SIMPLES, COM ALTURA LIVRE DE 9,0 m - PINTURA ELETROSTÁTICA NA COR PRETO COM LUMINÁRIA EM LED DE 200W (REF. LINHA URBJET - MARCA BRIGHTLUX, SIMILAR OU DE QUALIDADE SUPERIOR), HOMOLOGADA PELO INMETRO, INSTALADA A UMA ALTURA DE 9,0m.
		16 pç	POSTE METÁLICO EM AÇO GALVANIZADO ENGASTADO COM ALTURA LIVRE DE 3,0 m - PINTURA ELETROSTÁTICA NA COR PRETO COM LUMINÁRIA ORNAMENTAL MODULAR DE 100W - 5.000K (LUZ BRANCA) (REF. ORNAMENTAL MODULAR - MARCA BRIGHTLUX, SIMILAR OU DE QUALIDADE SUPERIOR), INSTALADA A UMA ALTURA DE 3,0m)
		6 pç	PROJETOR NA COR PRETO DE LED DE ALTA POTÊNCIA - 20W - 5000K (LUZ BRANCA) (REF. FLOODLIGHT - MARCA LEDVANCE, SIMILAR OU DE QUALIDADE SUPERIOR) FIXADO NA PARTE SUPERIOR DA ESTRUTURA METÁLICA
		7 pç	PROJETOR NA COR PRETO DE LED DE ALTA POTÊNCIA - 30W - 5000K (LUZ BRANCA) (REF. FLOODLIGHT - MARCA LEDVANCE, SIMILAR OU DE QUALIDADE SUPERIOR) PREVER GRADE DE PROTEÇÃO ANTI VANDALISMO
		3 pç	PROJETOR NA COR PRETO DE LED DE ALTA POTÊNCIA - 50W - 5000K (LUZ BRANCA) (REF. FLOODLIGHR - MARCA LEDVANCE, SIMILAR OU DE QUALIDADE SUPERIOR)


Legenda - Térreo	
	2 Tomadas altas a 2,20m do piso
	2 Tomadas médias a 1,10m do piso
	Aletada Quadrada de Embutir - 4x10W
CX	Caixa de passagem 100x100x80 a 2,80 do piso
CX	Caixa de passagem 150x150x80 a 2,80 do piso
CX	Caixa de passagem 300x300x120 a 1,10 do piso
CX	Caixa de passagem 300x300x300 no piso
	Condulete LL
	Condulete LR
	Condulete T
	Cruzeta (X) 90°
	Cotovelo reto 90°
	Curva horizontal 90°
	Curva vertical externa 90°
	Entrada de serviço
	Hermética tipo Calha de Sobrepor - 2x20W
	Interruptor 1 simples e 1 paralelo - 1,10m do piso
	Interruptor paralelo 1 tecla - 1,10m do piso
	Interruptor paralelo 2 teclas - 1,10m do piso
	Interruptor paralelo 3 teclas - 1,10m do piso
	Interruptor paralelo e Tomada hexagonal a 1,10m do piso
	Interruptor simples 1 tecla - 1,10m do piso
	Interruptor simples 1 tecla - 1,10m do piso
	Interruptor simples 3 teclas - 1,10m do piso
	Interruptor simples e Tomada hexagonal a 1,10m do piso

Legenda - Térreo	
	Luminária LED 5W
	Lâmpada Led 15 W
AF AP	Motor monofásico a 0,30m do piso
	Plafon Quadrado de Sobrepor - 2x12W
	Plafon Quadrado de Embutir - 2x12W
	Quadro de distribuição
	Quadro de medição
	Refletor de led
	Relé Fotoelétrico
	Saída dupla para eletroduto
	T horizontal 90°
	T vertical descida
	T vertical subida
	Terminal
	Tomada alta para iluminação de Emergência a 2,30m do piso quando não indicada
	Tomada alta a 2,20m do piso
	Tomada alta a 2,80m do piso
	Tomada baixa a 0,30m do piso
	Tomada média a 1,10m do piso
	Tomada no piso
	Tomada no teto

QUADRO DE REVISÕES

REV	DATA	DESCRIÇÃO	NOME
00	27.02.2026	EMISSÃO INICIAL	ROMULO

PLANTA PAVIMENTO TÉRRREO "C"
ESCALA: 1:50

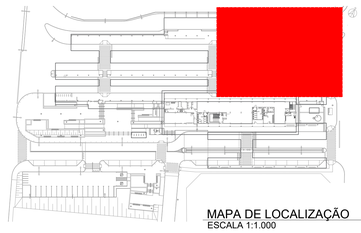

MAPA DE LOCALIZAÇÃO
ESCALA 1:1.000

PREFEITURA DO MUNICÍPIO DE ARAUCÁRIA
SECRETARIA MUNICIPAL DE PLANEJAMENTO
SMPL


TÍTULO
REFORMA E AMPLIAÇÃO DE EQUIPAMENTO PÚBLICO:
TERMINAL CENTRAL DE ARAUCÁRIA
REQUALIFICAÇÃO DE EQUIPAMENTO PÚBLICO PARA FINS DE USO ESPECÍFICO 04 EM ALVENARIA E ESTRUTURA METÁLICA - TERMINAL CENTRAL DE ARAUCÁRIA - 03 EDIFICAÇÕES EM 01 E 02 PAVIMENTOS
REFERÊNCIA
PROJETO ELÉTRICO
PLANTA PAVIMENTO TÉRREO "C"

PROPRIETÁRIO	REPRESENTANTE LEGAL	ESCALA
MUNICÍPIO DE ARAUCÁRIA		INDICADA
		DESENHO ROMULO
AUTOR DO PROJETO	RESP. TÉCNICO EXECUÇÃO	FOLHA
ROMULO YURK DA ROCHA CREA-PR 189.049/D	A SER DEFINIDO EM LICITAÇÃO	05 /23
BAIRRO CENTRO	ARQUIVO DIGITAL TERMINAL CENTRAL_ELE_REF_MAI2021_rev_00 - 01.10-23.dwg	ELE

Formato A0

PAVIMENTO TÉRREO "D"

LEGENDA			
SÍMBOLO	IMAGEM	QNT.	DESCRIÇÃO
		72 pç	BALIZADOR EMBUTIDO NA PAREDE, COR PRETA DIMENSÕES 10x7cm, H=15cm, PARA LÂMPADA HALOPIN 5W, LUZ BRANCA (REF. BALIZADOR BZ STELLA 04483, MARCA ACEND, SIMILAR OU DE QUALIDADE SUPERIOR)
		6 pç	POSTE METÁLICO EM AÇO GALVANIZADO ENGASTADO, BRAÇO DUPLO ESCALONADO, COM ALTURA LIVRE DE 9,0 m - PINTURA ELETROSTÁTICA NA COR PRETO COM LUMINÁRIA EM LED DE 200W (REF. LINHA URBJET - MARCA BRIGHTLUX, SIMILAR OU DE QUALIDADE SUPERIOR). HOMOLOGADO PELO INMETRO, INSTALADA A UMA ALTURA DE 5,0m E 9,0m.
		10 pç	POSTE METÁLICO EM AÇO GALVANIZADO ENGASTADO, BRAÇO DUPLO, COM ALTURA LIVRE DE 9,0 m - PINTURA ELETROSTÁTICA NA COR PRETO COM LUMINÁRIA EM LED DE 200W (REF. LINHA URBJET - MARCA BRIGHTLUX, SIMILAR OU DE QUALIDADE SUPERIOR), HOMOLOGADO PELO INMETRO, INSTALADA A UMA ALTURA DE 9,0m.
		9 pç	POSTE METÁLICO EM AÇO GALVANIZADO ENGASTADO, BRAÇO SIMPLES, COM ALTURA LIVRE DE 9,0 m - PINTURA ELETROSTÁTICA NA COR PRETO COM LUMINÁRIA EM LED DE 200W (REF. LINHA URBJET - MARCA BRIGHTLUX, SIMILAR OU DE QUALIDADE SUPERIOR), HOMOLOGADA PELO INMETRO, INSTALADA A UMA ALTURA DE 9,0m.
		16 pç	POSTE METÁLICO EM AÇO GALVANIZADO ENGASTADO COM ALTURA LIVRE DE 3,0 m - PINTURA ELETROSTÁTICA NA COR PRETO COM LUMINÁRIA ORNAMENTAL MODULAR DE 100W - 5.000K (LUZ BRANCA) (REF. ORNAMENTAL MODULAR - MARCA BRIGHTLUX, SIMILAR OU DE QUALIDADE SUPERIOR), INSTALADA A UMA ALTURA DE 3,0m)
		6 pç	PROJETOR NA COR PRETO DE LED DE ALTA POTÊNCIA - 20W - 5000K (LUZ BRANCA) (REF. FLOODLIGHT - MARCA LEDVANCE, SIMILAR OU DE QUALIDADE SUPERIOR) FIXADO NA PARTE SUPERIOR DA ESTRUTURA METÁLICA
		7 pç	PROJETOR NA COR PRETO DE LED DE ALTA POTÊNCIA - 30W - 5000K (LUZ BRANCA) (REF. FLOODLIGHT - MARCA LEDVANCE, SIMILAR OU DE QUALIDADE SUPERIOR) PREVER GRADE DE PROTEÇÃO ANTI VANDALISMO
		3 pç	PROJETOR NA COR PRETO DE LED DE ALTA POTÊNCIA - 50W - 5000K (LUZ BRANCA) (REF. FLOODLIGHR - MARCA LEDVANCE, SIMILAR OU DE QUALIDADE SUPERIOR)

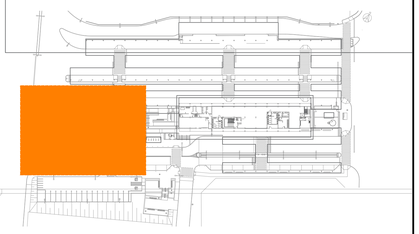

MAPA DE LOCALIZAÇÃO
ESCALA 1:1.000

RUA CEL. JOÃO ANTÔNIO XAVIER

PLANTA PAVIMENTO TÉRRREO "D"

ESCALA: 1:50

Legenda - Térreo	
	2 Tomadas altas a 2,20m do piso
	2 Tomadas médias a 1,10m do piso
	Aletada Quadrada de Embutir - 4x10W
	Caixa de passagem 100x100x80 a 2,80 do piso
	Caixa de passagem 150x150x80 a 2,80 do piso
	Caixa de passagem 300x300x120 a 1,10 do piso
	Caixa de passagem 300x300x300 no piso
	Condulete LL
	Condulete LR
	Condulete T
	Cruzeta (X) 90°
	Cotovelo reto 90°
	Curva horizontal 90°
	Curva vertical externa 90°
	Entrada de serviço
	Hermética tipo Calha de Sobrepor - 2x20W
	Interruptor 1 simples e 1 paralelo - 1,10m do piso
	Interruptor paralelo 1 tecla - 1,10m do piso
	Interruptor paralelo 2 teclas - 1,10m do piso
	Interruptor paralelo 3 teclas - 1,10m do piso
	Interruptor paralelo e Tomada hexagonal a 1,10m do piso
	Interruptor simples 1 tecla - 1,10m do piso
	Interruptor simples 1 tecla - 1,10m do piso
	Interruptor simples 3 teclas - 1,10m do piso
	Interruptor simples e Tomada hexagonal a 1,10m do piso

Legenda - Térreo	
	Luminária LED 5W
	Lâmpada Led 15 W
M	Motor monofásico a 0,30m do piso
	Plafon Quadrado de Sobrepor - 2x12W
	Plafon Quadrado de Embutir - 2x12W
	Quadro de distribuição
	Quadro de medição
	Refletor de led
	Relé Fotoelétrico
	Saída dupla para eletroduto
	T horizontal 90°
	T vertical descida
	T vertical subida
	Terminal
	Tomada alta para Iluminação de Emergência a 2,30m do piso quando não indicada
	Tomada alta a 2,20m do piso
	Tomada alta a 2,80m do piso
	Tomada baixa a 0,30m do piso
	Tomada média a 1,10m do piso
	Tomada no piso
	Tomada no teto

QUADRO DE REVISÕES

REV	DATA	DESCRIÇÃO	NOME
00	27.02.2026	EMISSÃO INICIAL	ROMULO

PREFEITURA DO MUNICÍPIO DE ARAUCÁRIA
SECRETARIA MUNICIPAL DE PLANEJAMENTO

SMPL

TÍTULO REFORMA E AMPLIAÇÃO DE EQUIPAMENTO PÚBLICO:
TERMINAL CENTRAL DE ARAUCÁRIA
REQUALIFICAÇÃO DE EQUIPAMENTO PÚBLICO PARA FINS DE USO ESPECÍFICO 04 EM ALVENARIA E ESTRUTURA METÁLICA - TERMINAL CENTRAL DE ARAUCÁRIA - 03 EDIFICAÇÕES EM 01 E 02 PAVIMENTOS
REFERÊNCIA
PROJETO ELÉTRICO
PLANTA PAVIMENTO TÉRREO "D"

PROPRIETÁRIO	REPRESENTANTE LEGAL	ESCALA
MUNICÍPIO DE ARAUCÁRIA		INDICADA
AUTOR DO PROJETO	RESP. TÉCNICO EXECUÇÃO	DESENHO ROMULO
ROMULO YURK DA ROCHA CREA-PR 189.049/D	A SER DEFINIDO EM LICITAÇÃO	FOLHA 06 /23
BAIRRO CENTRO	ARQUIVO DIGITAL TERMINAL CENTRAL_ELE_REF_MAI2021_rev_00 - 01.10-23.dwg	ELE

Formato A0


PAVIMENTO TÉRREO "E"

LEGENDA


SÍMBOLO	IMAGEM	QNT.	DESCRIÇÃO
		72 pç	BALIZADOR EMBUTIDO NA PAREDE, COR PRETA DIMENSÕES 10x7cm, H=15cm, PARA LÂMPADA HALOPIN 5W, LUZ BRANCA (REF. BALIZADOR BZ STELLA 04483, MARCA ACEND, SIMILAR OU DE QUALIDADE SUPERIOR)
		6 pç	POSTE METÁLICO EM AÇO GALVANIZADO ENGASTADO, BRAÇO DUPLO ESCALONADO, COM ALTURA LIVRE DE 9,0 m - PINTURA ELETROSTÁTICA NA COR PRETO COM LUMINÁRIA EM LED DE 200W (REF. LINHA URBLET - MARCA BRIGHTLUX, SIMILAR OU DE QUALIDADE SUPERIOR), HOMOLOGADO PELO INMETRO, INSTALADA A UMA ALTURA DE 5,0m E 9,0m.
		10 pç	POSTE METÁLICO EM AÇO GALVANIZADO ENGASTADO, BRAÇO DUPLO, COM ALTURA LIVRE DE 9,0 m - PINTURA ELETROSTÁTICA NA COR PRETO COM LUMINÁRIA EM LED DE 200W (REF. LINHA URBLET - MARCA BRIGHTLUX, SIMILAR OU DE QUALIDADE SUPERIOR), HOMOLOGADO PELO INMETRO, INSTALADA A UMA ALTURA DE 9,0m.
		9 pç	POSTE METÁLICO EM AÇO GALVANIZADO ENGASTADO, BRAÇO SIMPLES, COM ALTURA LIVRE DE 9,0 m - PINTURA ELETROSTÁTICA NA COR PRETO COM LUMINÁRIA EM LED DE 200W (REF. LINHA URBLET - MARCA BRIGHTLUX, SIMILAR OU DE QUALIDADE SUPERIOR), HOMOLOGADA PELO INMETRO, INSTALADA A UMA ALTURA DE 9,0m.
		16 PÇ	POSTE METÁLICO EM AÇO GALVANIZADO ENGASTADO COM ALTURA LIVRE DE 3,0 m - PINTURA ELETROSTÁTICA NA COR PRETO COM LUMINÁRIA ORNAMENTAL MODULAR DE 100W - 5.000K (LUZ BRANCA) (REF. ORNAMENTAL MODULAR – MARCA BRIGHTLUX, SIMILAR OU DE QUALIDADE SUPERIOR), INSTALADA A UMA ALTURA DE 3,0m)
		6 pç	PROJETOR NA COR PRETO DE LED DE ALTA POTÊNCIA - 200W - 5000K (LUZ BRANCA) (REF. FLOODLIGHT - MARCA LEDVANCE, SIMILAR OU DE QUALIDADE SUPERIOR) FIXADO NA PARTE SUPERIOR DA ESTRUTURA METÁLICA
		7 pç	PROJETOR NA COR PRETO DE LED DE ALTA POTÊNCIA - 300W - 5000K (LUZ BRANCA) (REF. FLOODLIGHT – MARCA LEDVANCE, SIMILAR OU DE QUALIDADE SUPERIOR) PREVER GRADE DE PROTEÇÃO ANTI VANDALISMO
		3 pç	PROJETOR NA COR PRETO DE LED DE ALTA POTÊNCIA - 50W - 5000K (LUZ BRANCA) (REF. FLOODLIGHR - MARCA LEDVANCE, SIMILAR OU DE QUALIDADE SUPERIOR)

	2 Tomadas altas a 2,20m do piso
	2 Tomadas médias a 1,10m do piso
	Aletada Quadrada de Embutir - 4x10W
<>	Caixa de passagem 100x100x80 a 2,80 do piso
<>	Caixa de passagem 150x150x80 a 2,80 do piso
<>	Caixa de passagem 300x300x120 a 1,10 do piso
<>	Caixa de passagem 300x300x300 no piso
LL	Condulete LL
LR	Condulete LR
T	Condulete T
	Cruzeta (X) 90°
	Cotovelo reto 90°
	Curva horizontal 90°
	Curva vertical externa 90°
	Entrada de serviço
	Hermética tipo Calha de Sobrepor - 2x20W
	Interruptor 1 simples e 1 paralelo - 1,10m do piso
	Interruptor paralelo 1 tecla - 1,10m do piso
	Interruptor paralelo 2 teclas - 1,10m do piso
	Interruptor paralelo 3 teclas - 1,10m do piso
	Interruptor paralelo e Tomada hexagonal a 1,10m do piso
	Interruptor simples 1 tecla - 1,10m do piso
	Interruptor simples 1 tecla - 1,10m do piso
	Interruptor simples 3 teclas - 1,10m do piso
	Interruptor simples e Tomada hexagonal a 1,10m do piso

Legenda - Térreo
Luminária LED 5W
Lâmpada Led 15 W
Motor monofásico a 0,30m do piso
Plafon Quadrado de Sobrepor - 2x12W
Plafon Quadrado de Embutir - 2x12W
Quadro de distribuição
Quadro de medição
Refletor de led
Relé Fotoelétrico
Saída dupla para eletroduto
T horizontal 90°
T vertical descida
T vertical subida
Terminal
Tomada alta para iluminação de Emergência a 2,30m do piso quando não indicada
Tomada alta a 2,20m do piso
Tomada alta a 2,80m do piso
Tomada baixa a 0,30m do piso
Tomada média a 1,10m do piso
Tomada no piso
Tomada no teto

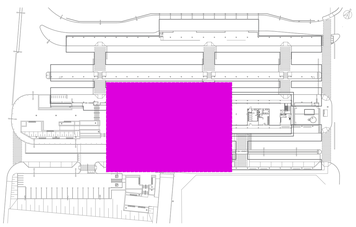

MAPA DE LOCALIZAÇÃO
ESCALA 1:1.000

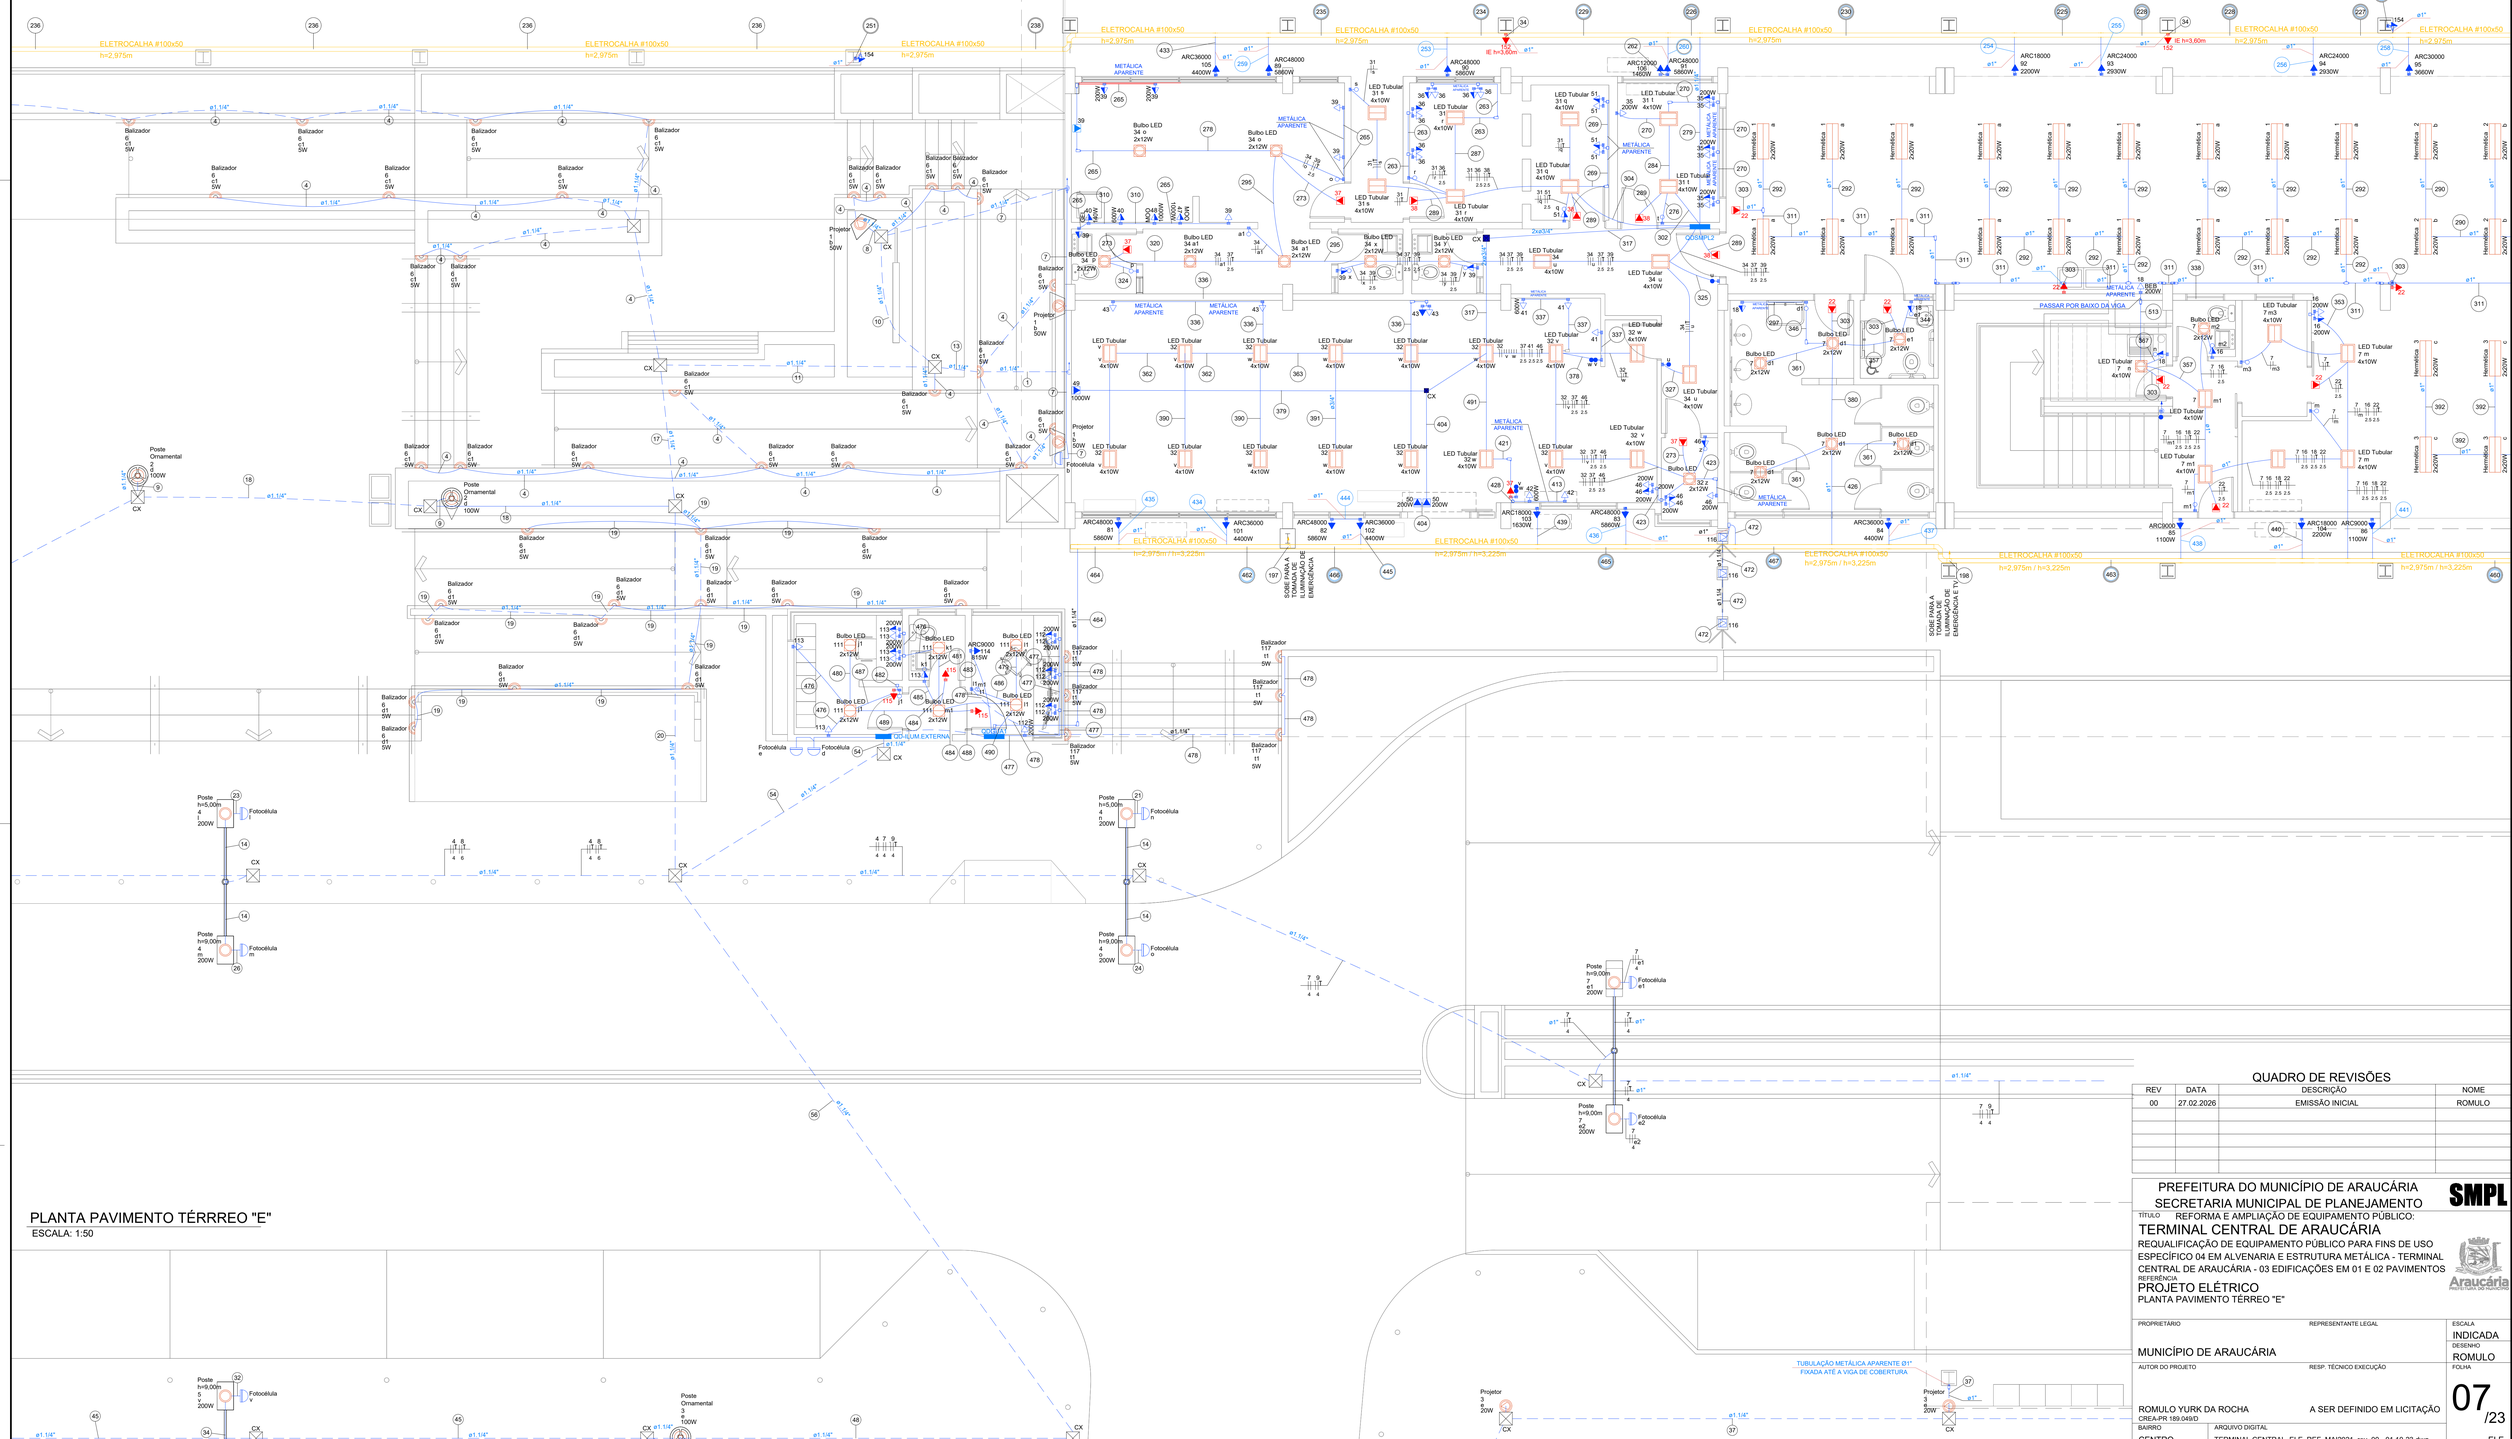

PLANTA PAVIMENTO TÉRRREO "E"
ESCALA: 1:50

QUADRO DE REVISÕES

REV	DATA	DESCRIÇÃO	NOME
00	27.02.2026	EMISSÃO INICIAL	ROMULO

PREFEITURA DO MUNICÍPIO DE ARAUCÁRIA
SECRETARIA MUNICIPAL DE PLANEJAMENTO

SMPL

TÍTULO: REFORMA E AMPLIAÇÃO DE EQUIPAMENTO PÚBLICO:

TERMINAL CENTRAL DE ARAUCÁRIA

REQUALIFICAÇÃO DE EQUIPAMENTO PÚBLICO PARA FINS DE USO ESPECÍFICO 04 EM ALVENARIA E ESTRUTURA METÁLICA - TERMINAL CENTRAL DE ARAUCÁRIA - 03 EDIFICAÇÕES EM 01 E 02 PAVIMENTOS

REFERÊNCIA:
PROJETO ELÉTRICO
PLANTA PAVIMENTO TÉRREO "E"

Araucária
PRIMEIRA CAPITAL DO PINHEIRO


PROPRIETÁRIO	REPRESENTANTE LEGAL	ESCALA
MUNICÍPIO DE ARAUCÁRIA		INDICADA
AUTOR DO PROJETO	RESP. TÉCNICO EXECUÇÃO	DESENHO: ROMULO
ROMULO YURK DA ROCHA CREA-PR 189.049/D	A SER DEFINIDO EM LICITAÇÃO	FOLHA: 07 /23
BAIRRO: CENTRO	ARQUIVO DIGITAL: TERMINAL CENTRAL_ELE_REF_MAI2021_rev_00 - 01.10-23.dwg	ELE

Formato A0


PAVIMENTO TÉRREO "F"


Legenda - Térreo	
	2 Tomadas altas a 2,20m do piso
	2 Tomadas médias a 1,10m do piso
	Aletada Quadrada de Embutir - 4x10W
<=>	Caixa de passagem 100x100x80 a 2,80 do piso
<=>	Caixa de passagem 150x150x80 a 2,80 do piso
<=>	Caixa de passagem 300x300x120 a 1,10 do piso
<=>	Caixa de passagem 300x300x300 no piso
	Condulete LL
	Condulete LR
	Condulete T
	Cruzeta (X) 90°
	Cotovelo reto 90°
	Curva horizontal 90°
	Curva vertical externa 90°
	Entrada de serviço
	Hermética tipo Calha de Sobrepor - 2x20W
	Interruptor 1 simples e 1 paralelo - 1,10m do piso
	Interruptor paralelo 1 tecla - 1,10m do piso
	Interruptor paralelo 2 teclas - 1,10m do piso
	Interruptor paralelo 3 teclas - 1,10m do piso
	Interruptor paralelo e Tomada hexagonal a 1,10m do piso
	Interruptor simples 1 tecla - 1,10m do piso
	Interruptor simples 1 tecla - 1,10m do piso
	Interruptor simples 3 teclas - 1,10m do piso
	Interruptor simples e Tomada hexagonal a 1,10m do piso

Legenda - Térreo	
	Luminária LED 5W
	Lâmpada Led 15 W
M UF	Motor monofásico a 0,30m do piso
	Plafon Quadrado de Sobrepor - 2x12W
	Plafon Quadrado de Embutir - 2x12W
	Quadro de distribuição
QM	Quadro de medição
	Refletor de led
	Relé Fotoelétrico
	Saída dupla para eletroduto
	T horizontal 90°
	T vertical descida
	T vertical subida
	Terminal
	Tomada alta para Iluminação de Emergência a 2,30m do piso quando não indicada
	Tomada alta a 2,20m do piso
	Tomada alta a 2,80m do piso
	Tomada baixa a 0,30m do piso
	Tomada média a 1,10m do piso
	Tomada no piso
	Tomada no teto

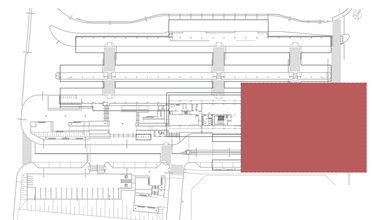

MAPA DE LOCALIZAÇÃO
ESCALA 1:1.000

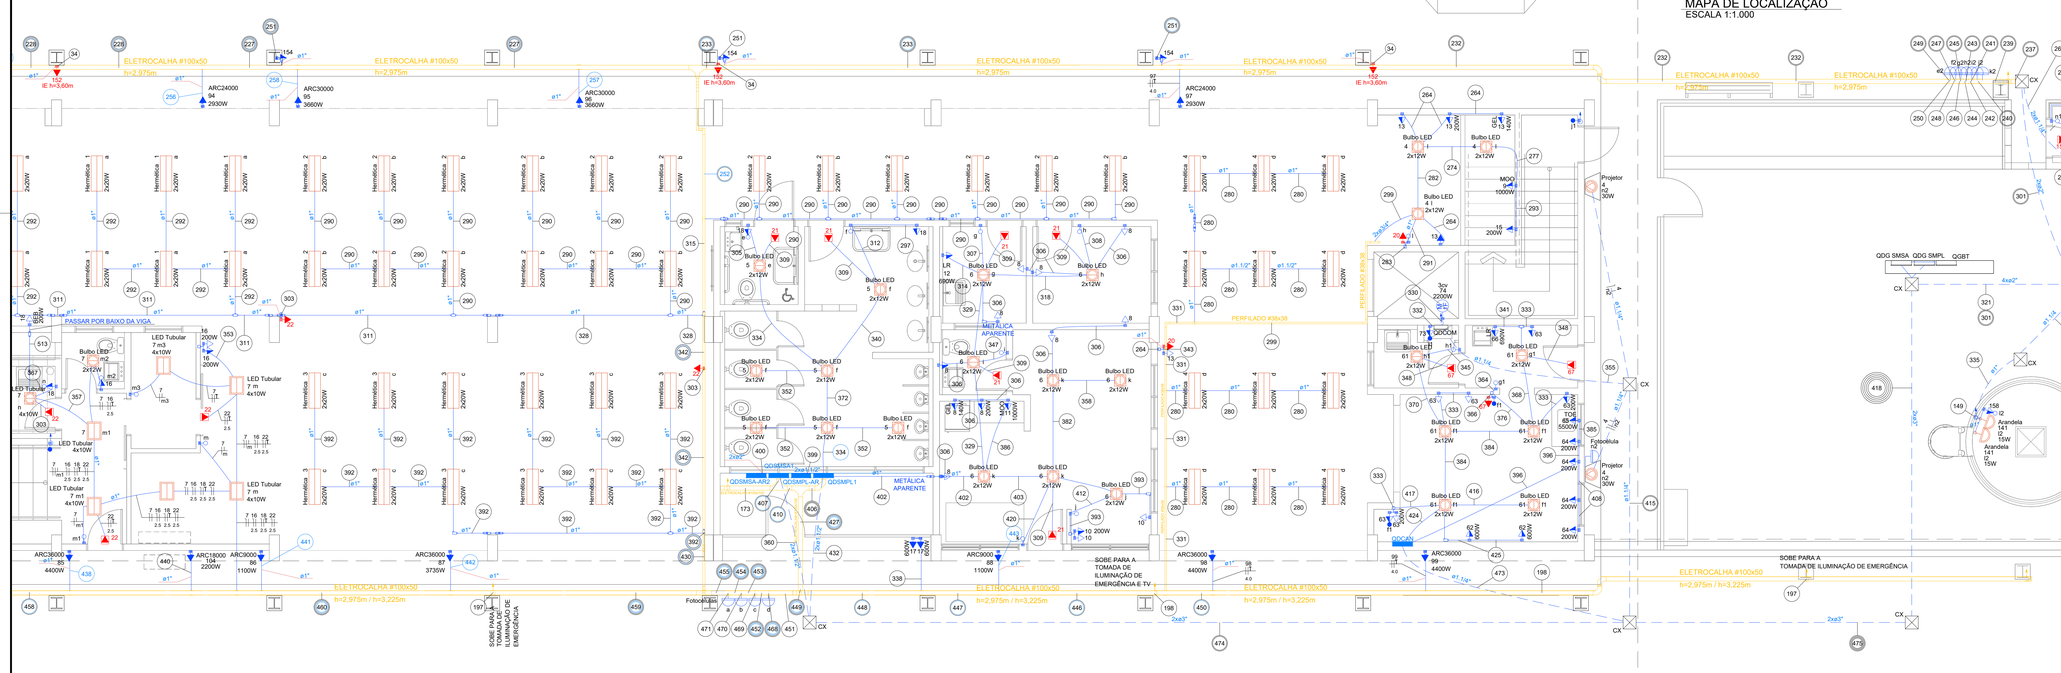

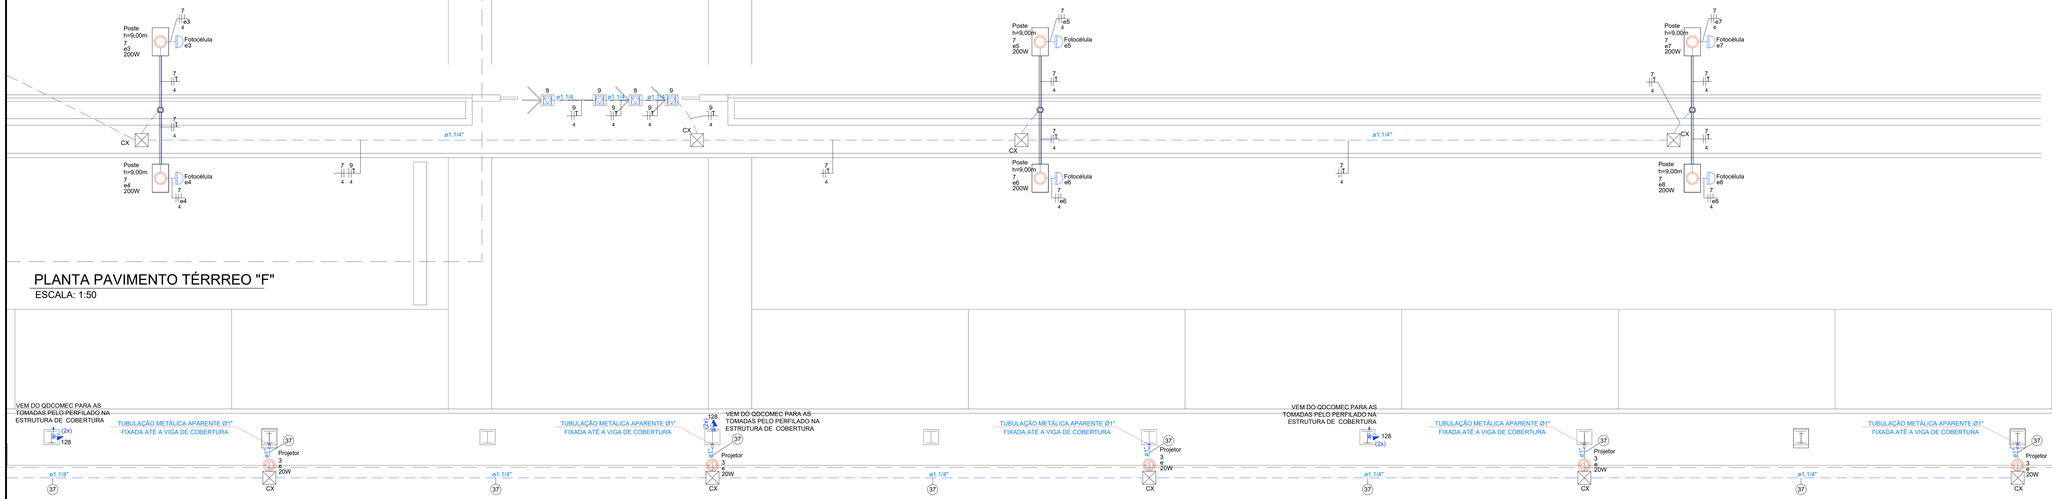

PLANTA PAVIMENTO TÉRRREO "F"
ESCALA: 1:50

LEGENDA

SÍMBOLO	IMAGEM	QNT.	DESCRIÇÃO
		72 pç	BALIZADOR EMBUTIDO NA PAREDE, COR PRETA DIMENSÕES 10x7cm, H=15cm, PARA LÂMPADA HALOPIN 5W, LUZ BRANCA (REF. BALIZADOR BZ STELLA 04483, MARCA ACEND, SIMILAR OU DE QUALIDADE SUPERIOR)
		6 pç	POSTE METÁLICO EM AÇO GALVANIZADO ENGASTADO, BRAÇO DUPLO ESCALONADO, COM ALTURA LIVRE DE 9,0 m - PINTURA ELETROSTÁTICA NA COR PRETO COM LUMINÁRIA EM LED DE 200W (REF. LINHA URBJET - MARCA BRIGHTLUX. SIMILAR OU DE QUALIDADE SUPERIOR), HOMOLOGADO PELO INMETRO, INSTALADA A UMA ALTURA DE 5,0m E 9,0m.
		10 pç	POSTE METÁLICO EM AÇO GALVANIZADO ENGASTADO, BRAÇO DUPLO, COM ALTURA LIVRE DE 9,0 m - PINTURA ELETROSTÁTICA NA COR PRETO COM LUMINÁRIA EM LED DE 200W (REF. LINHA URBJET - MARCA BRIGHTLUX, SIMILAR OU DE QUALIDADE SUPERIOR), HOMOLOGADO PELO INMETRO, INSTALADA A UMA ALTURA DE 9,0m.
		9 pç	POSTE METÁLICO EM AÇO GALVANIZADO ENGASTADO, BRAÇO SIMPLES, COM ALTURA LIVRE DE 9,0 m - PINTURA ELETROSTÁTICA NA COR PRETO COM LUMINÁRIA EM LED DE 200W (REF. LINHA URBJET - MARCA BRIGHTLUX, SIMILAR OU DE QUALIDADE SUPERIOR), HOMOLOGADA PELO INMETRO, INSTALADA A UMA ALTURA DE 9,0m.
		16 pç	POSTE METÁLICO EM AÇO GALVANIZADO ENGASTADO COM ALTURA LIVRE DE 3,0 m - PINTURA ELETROSTÁTICA NA COR PRETO COM LUMINÁRIA ORNAMENTAL MODULAR DE 100W - 5.000K (LUZ BRANCA) (REF. ORNAMENTAL MODULAR - MARCA BRIGHTLUX, SIMILAR OU DE QUALIDADE SUPERIOR), INSTALADA A UMA ALTURA DE 3,0m)
		6 pç	PROJETOR NA COR PRETO DE LED DE ALTA POTÊNCIA - 20W - 5000K (LUZ BRANCA) (REF. FLOODLIGHT - MARCA LEDVANCE, SIMILAR OU DE QUALIDADE SUPERIOR) FIXADO NA PARTE SUPERIOR DA ESTRUTURA METÁLICA
		7 pç	PROJETOR NA COR PRETO DE LED DE ALTA POTÊNCIA - 30W - 5000K (LUZ BRANCA) (REF. FLOODLIGHT - MARCA LEDVANCE, SIMILAR OU DE QUALIDADE SUPERIOR) PREVER GRADE DE PROTEÇÃO ANTI VANDALISMO
		3 pç	PROJETOR NA COR PRETO DE LED DE ALTA POTÊNCIA - 50W - 5000K (LUZ BRANCA) (REF. FLOODLIGHR - MARCA LEDVANCE, SIMILAR OU DE QUALIDADE SUPERIOR)

QUADRO DE REVISÕES

REV	DATA	DESCRIÇÃO	NOME
00	27.02.2026	EMISSÃO INICIAL	ROMULO

PREFEITURA DO MUNICÍPIO DE ARAUCÁRIA
SECRETARIA MUNICIPAL DE PLANEJAMENTO

SMPL

TÍTULO REFORMA E AMPLIAÇÃO DE EQUIPAMENTO PÚBLICO:

TERMINAL CENTRAL DE ARAUCÁRIA


REQUALIFICAÇÃO DE EQUIPAMENTO PÚBLICO PARA FINS DE USO ESPECÍFICO 04 EM ALVENARIA E ESTRUTURA METÁLICA - TERMINAL CENTRAL DE ARAUCÁRIA - 03 EDIFICAÇÕES EM 01 E 02 PAVIMENTOS

REFERÊNCIA
PROJETO ELÉTRICO
PLANTA PAVIMENTO TÉRREO "F"


PROPRIETÁRIO	REPRESENTANTE LEGAL	ESCALA
MUNICÍPIO DE ARAUCÁRIA		INDICADA
AUTOR DO PROJETO	RESP. TÉCNICO EXECUÇÃO	DESENHO ROMULO
ROMULO YURK DA ROCHA CREA-PR 189.043/D	A SER DEFINIDO EM LICITAÇÃO	FOLHA 08 /23
BAIRRO CENTRO	ARQUIVO DIGITAL TERMINAL CENTRAL_ELE_REF_MAI2021_rev_00 - 01.10-23.dwg	ELE

Formato A0


PAVIMENTO TÉRREO "G"

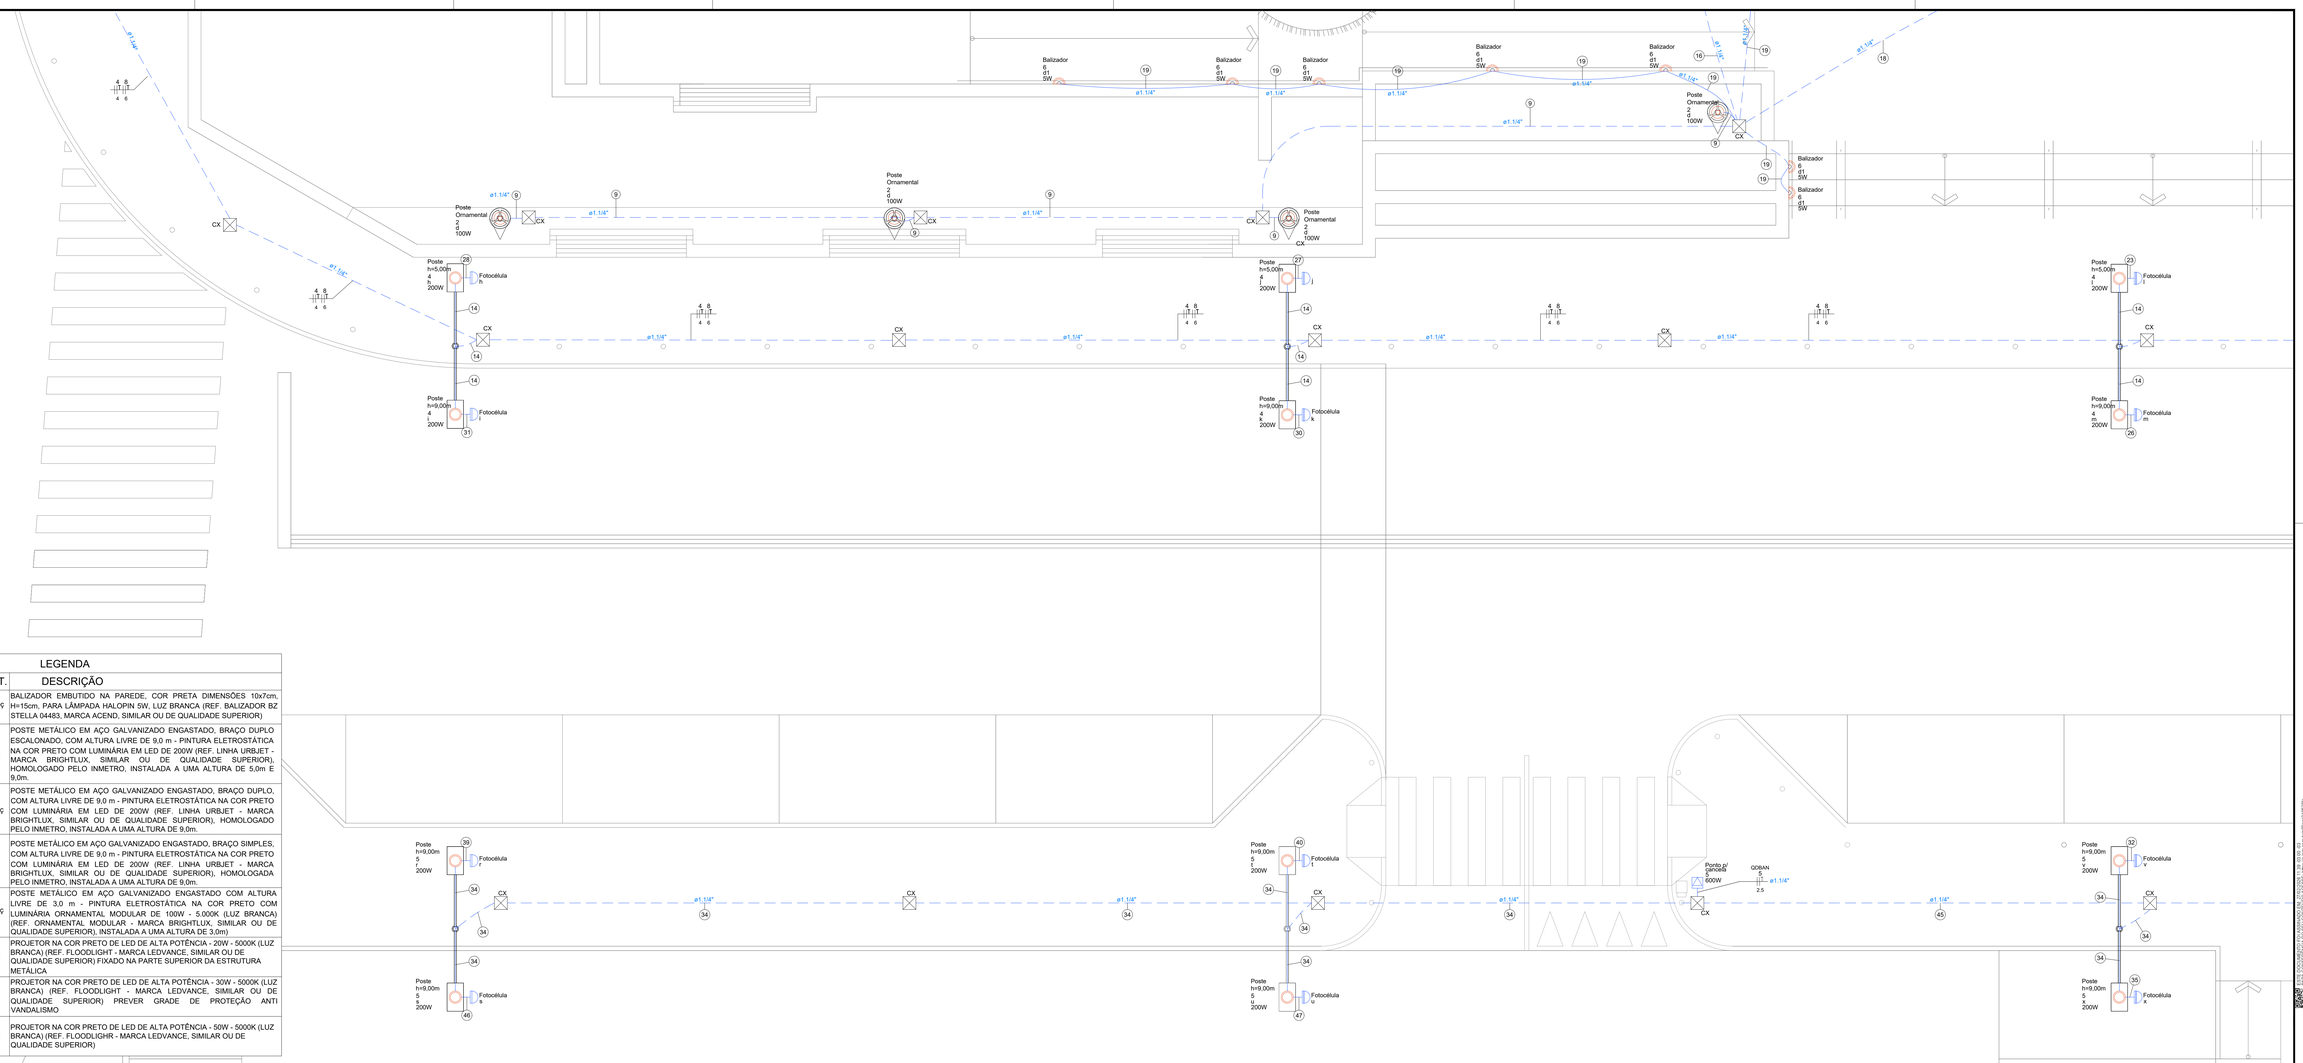

LEGENDA			
SÍMBOLO	IMAGEM	QNT.	DESCRIÇÃO
		72 pç	BALIZADOR EMBUTIDO NA PAREDE, COR PRETA DIMENSÕES 10x7cm, H=15cm, PARA LÂMPADA HALOPIN 5W, LUZ BRANCA (REF. BALIZADOR BZ STELLA 04483, MARCA ACEND, SIMILAR OU DE QUALIDADE SUPERIOR)
		6 pç	POSTE METÁLICO EM AÇO GALVANIZADO ENGASTADO, BRAÇO DUPLO ESCALONADO, COM ALTURA LIVRE DE 9,0 m - PINTURA ELETROSTÁTICA NA COR PRETO COM LUMINÁRIA EM LED DE 200W (REF. LINHA URBJET - MARCA BRIGHTLUX, SIMILAR OU DE QUALIDADE SUPERIOR), HOMOLOGADO PELO INMETRO, INSTALADA A UMA ALTURA DE 9,0m E 9,0m.
		10 pç	POSTE METÁLICO EM AÇO GALVANIZADO ENGASTADO, BRAÇO DUPLO, COM ALTURA LIVRE DE 9,0 m - PINTURA ELETROSTÁTICA NA COR PRETO COM LUMINÁRIA EM LED DE 200W (REF. LINHA URBJET - MARCA BRIGHTLUX, SIMILAR OU DE QUALIDADE SUPERIOR), HOMOLOGADO PELO INMETRO, INSTALADA A UMA ALTURA DE 9,0m.
		9 pç	POSTE METÁLICO EM AÇO GALVANIZADO ENGASTADO, BRAÇO SIMPLES, COM ALTURA LIVRE DE 9,0 m - PINTURA ELETROSTÁTICA NA COR PRETO COM LUMINÁRIA EM LED DE 200W (REF. LINHA URBJET - MARCA BRIGHTLUX, SIMILAR OU DE QUALIDADE SUPERIOR), HOMOLOGADA PELO INMETRO, INSTALADA A UMA ALTURA DE 9,0m.
		16 pç	POSTE METÁLICO EM AÇO GALVANIZADO ENGASTADO COM ALTURA LIVRE DE 3,0 m - PINTURA ELETROSTÁTICA NA COR PRETO COM LUMINÁRIA ORNAMENTAL MODULAR DE 100W - 5.000K (LUZ BRANCA) (REF. ORNAMENTAL MODULAR - MARCA BRIGHTLUX, SIMILAR OU DE QUALIDADE SUPERIOR), INSTALADA A UMA ALTURA DE 3,0m)
		6 pç	PROJETOR NA COR PRETO DE LED DE ALTA POTÊNCIA - 20W - 5000K (LUZ BRANCA) (REF. FLOODLIGHT - MARCA LEDVANCE, SIMILAR OU DE QUALIDADE SUPERIOR) FIXADO NA PARTE SUPERIOR DA ESTRUTURA METÁLICA
		7 pç	PROJETOR NA COR PRETO DE LED DE ALTA POTÊNCIA - 30W - 5000K (LUZ BRANCA) (REF. FLOODLIGHT - MARCA LEDVANCE, SIMILAR OU DE QUALIDADE SUPERIOR) PREVER GRADE DE PROTEÇÃO ANTI VANDALISMO
		3 pç	PROJETOR NA COR PRETO DE LED DE ALTA POTÊNCIA - 50W - 5000K (LUZ BRANCA) (REF. FLOODLIGHT - MARCA LEDVANCE, SIMILAR OU DE QUALIDADE SUPERIOR)

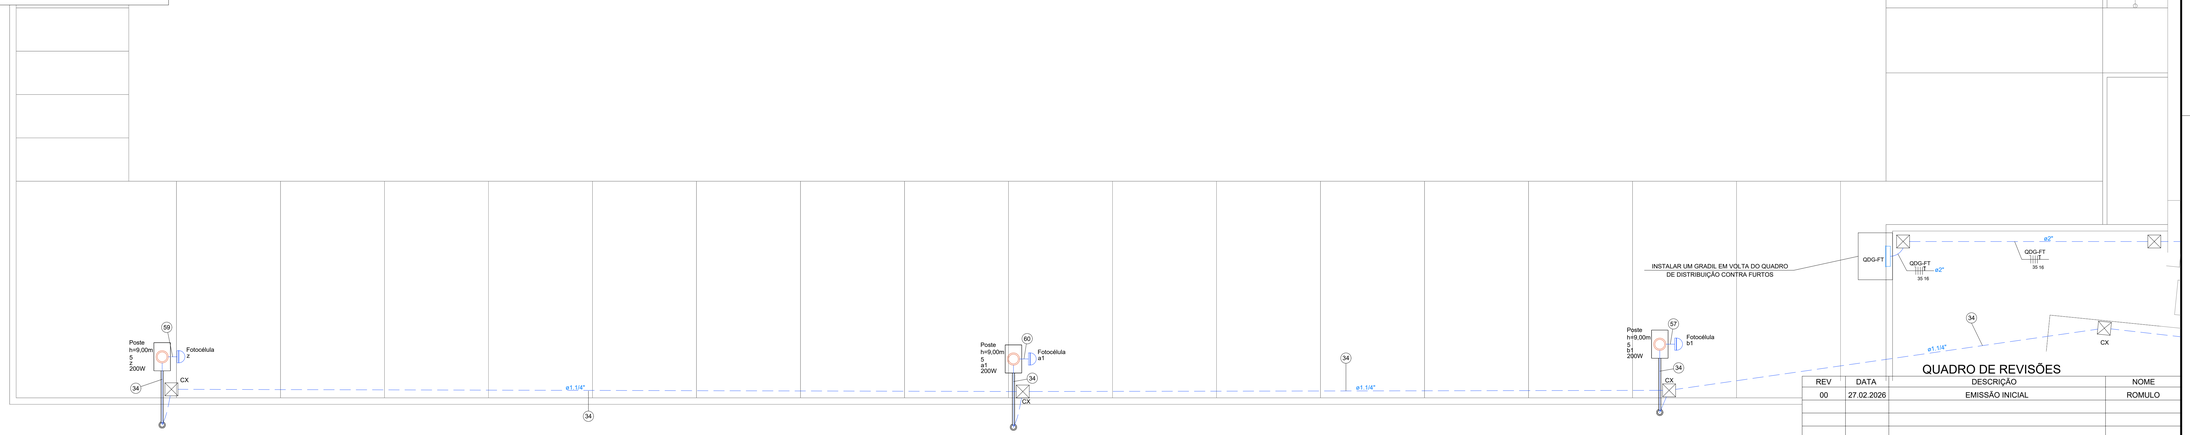

PLANTA PAVIMENTO TÉRRREO "G"
ESCALA: 1:50

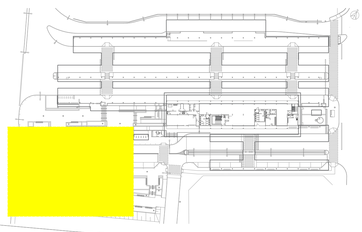

MAPA DE LOCALIZAÇÃO
ESCALA 1:1.000

Legenda - Térreo	
	2 Tomadas altas a 2,20m do piso
	2 Tomadas médias a 1,10m do piso
	Aletada Quadrada de Embutir - 4x10W
<>	Caixa de passagem 100x100x80 a 2,80 do piso
<>	Caixa de passagem 150x150x80 a 2,80 do piso
<>	Caixa de passagem 300x300x120 a 1,10 do piso
<>	Caixa de passagem 300x300x300 no piso
	Condulete LL
	Condulete LR
	Condulete T
	Cruzeta (X) 90°
	Cotovelo reto 90°
	Curva horizontal 90°
	Curva vertical externa 90°
	Entrada de serviço
	Hermética tipo Calha de Sobrepor - 2x20W
	Interruptor 1 simples e 1 paralelo - 1,10m do piso
	Interruptor paralelo 1 tecla - 1,10m do piso
	Interruptor paralelo 2 teclas - 1,10m do piso
	Interruptor paralelo 3 teclas - 1,10m do piso
	Interruptor paralelo e Tomada hexagonal a 1,10m do piso
	Interruptor simples 1 tecla - 1,10m do piso
	Interruptor simples 1 tecla - 1,10m do piso
	Interruptor simples 3 teclas - 1,10m do piso
	Interruptor simples e Tomada hexagonal a 1,10m do piso

Legenda - Térreo	
	Luminária LED 5W
	Lâmpada Led 15 W
M	Motor monofásico a 0,30m do piso
	Plafon Quadrado de Sobrepor - 2x12W
	Plafon Quadrado de Embutir - 2x12W
	Quadro de distribuição
	Quadro de medição
	Refletor de led
	Relé Fotoelétrico
	Saída dupla para eletroduto
	T horizontal 90°
	T vertical descida
	T vertical subida
	Terminal
	Tomada alta para Iluminação de Emergência a 2,30m do piso quando não indicada
	Tomada alta a 2,20m do piso
	Tomada alta a 2,80m do piso
	Tomada baixa a 0,30m do piso
	Tomada média a 1,10m do piso
	Tomada no piso
	Tomada no teto

QUADRO DE REVISÕES

REV	DATA	DESCRIÇÃO	NOME
00	27.02.2026	EMISSÃO INICIAL	ROMULO

PREFEITURA DO MUNICÍPIO DE ARAUCÁRIA
SECRETARIA MUNICIPAL DE PLANEJAMENTO
SMPL

TÍTULO: REFORMA E AMPLIAÇÃO DE EQUIPAMENTO PÚBLICO:

TERMINAL CENTRAL DE ARAUCÁRIA

REQUALIFICAÇÃO DE EQUIPAMENTO PÚBLICO PARA FINS DE USO ESPECÍFICO 04 EM ALVENARIA E ESTRUTURA METÁLICA - TERMINAL CENTRAL DE ARAUCÁRIA - 03 EDIFICAÇÕES EM 01 E 02 PAVIMENTOS

REFERÊNCIA:


PROJETO ELÉTRICO

PLANTA PAVIMENTO TÉRREO "G"

PROPRIETÁRIO	REPRESENTANTE LEGAL	ESCALA
MUNICÍPIO DE ARAUCÁRIA		INDICADA
AUTOR DO PROJETO	RESP. TÉCNICO EXECUÇÃO	DESENHO: ROMULO
ROMULO YURK DA ROCHA CREA-PR 189.049/D	A SER DEFINIDO EM LICITAÇÃO	FOLHA: 09/23
BAIRRO: CENTRO	ARQUIVO DIGITAL: TERMINAL CENTRAL_ELE_REF_MAI2021_rev_00 - 01.10-23.dwg	ELE

Formato A0

PAVIMENTO TÉRREO "H"

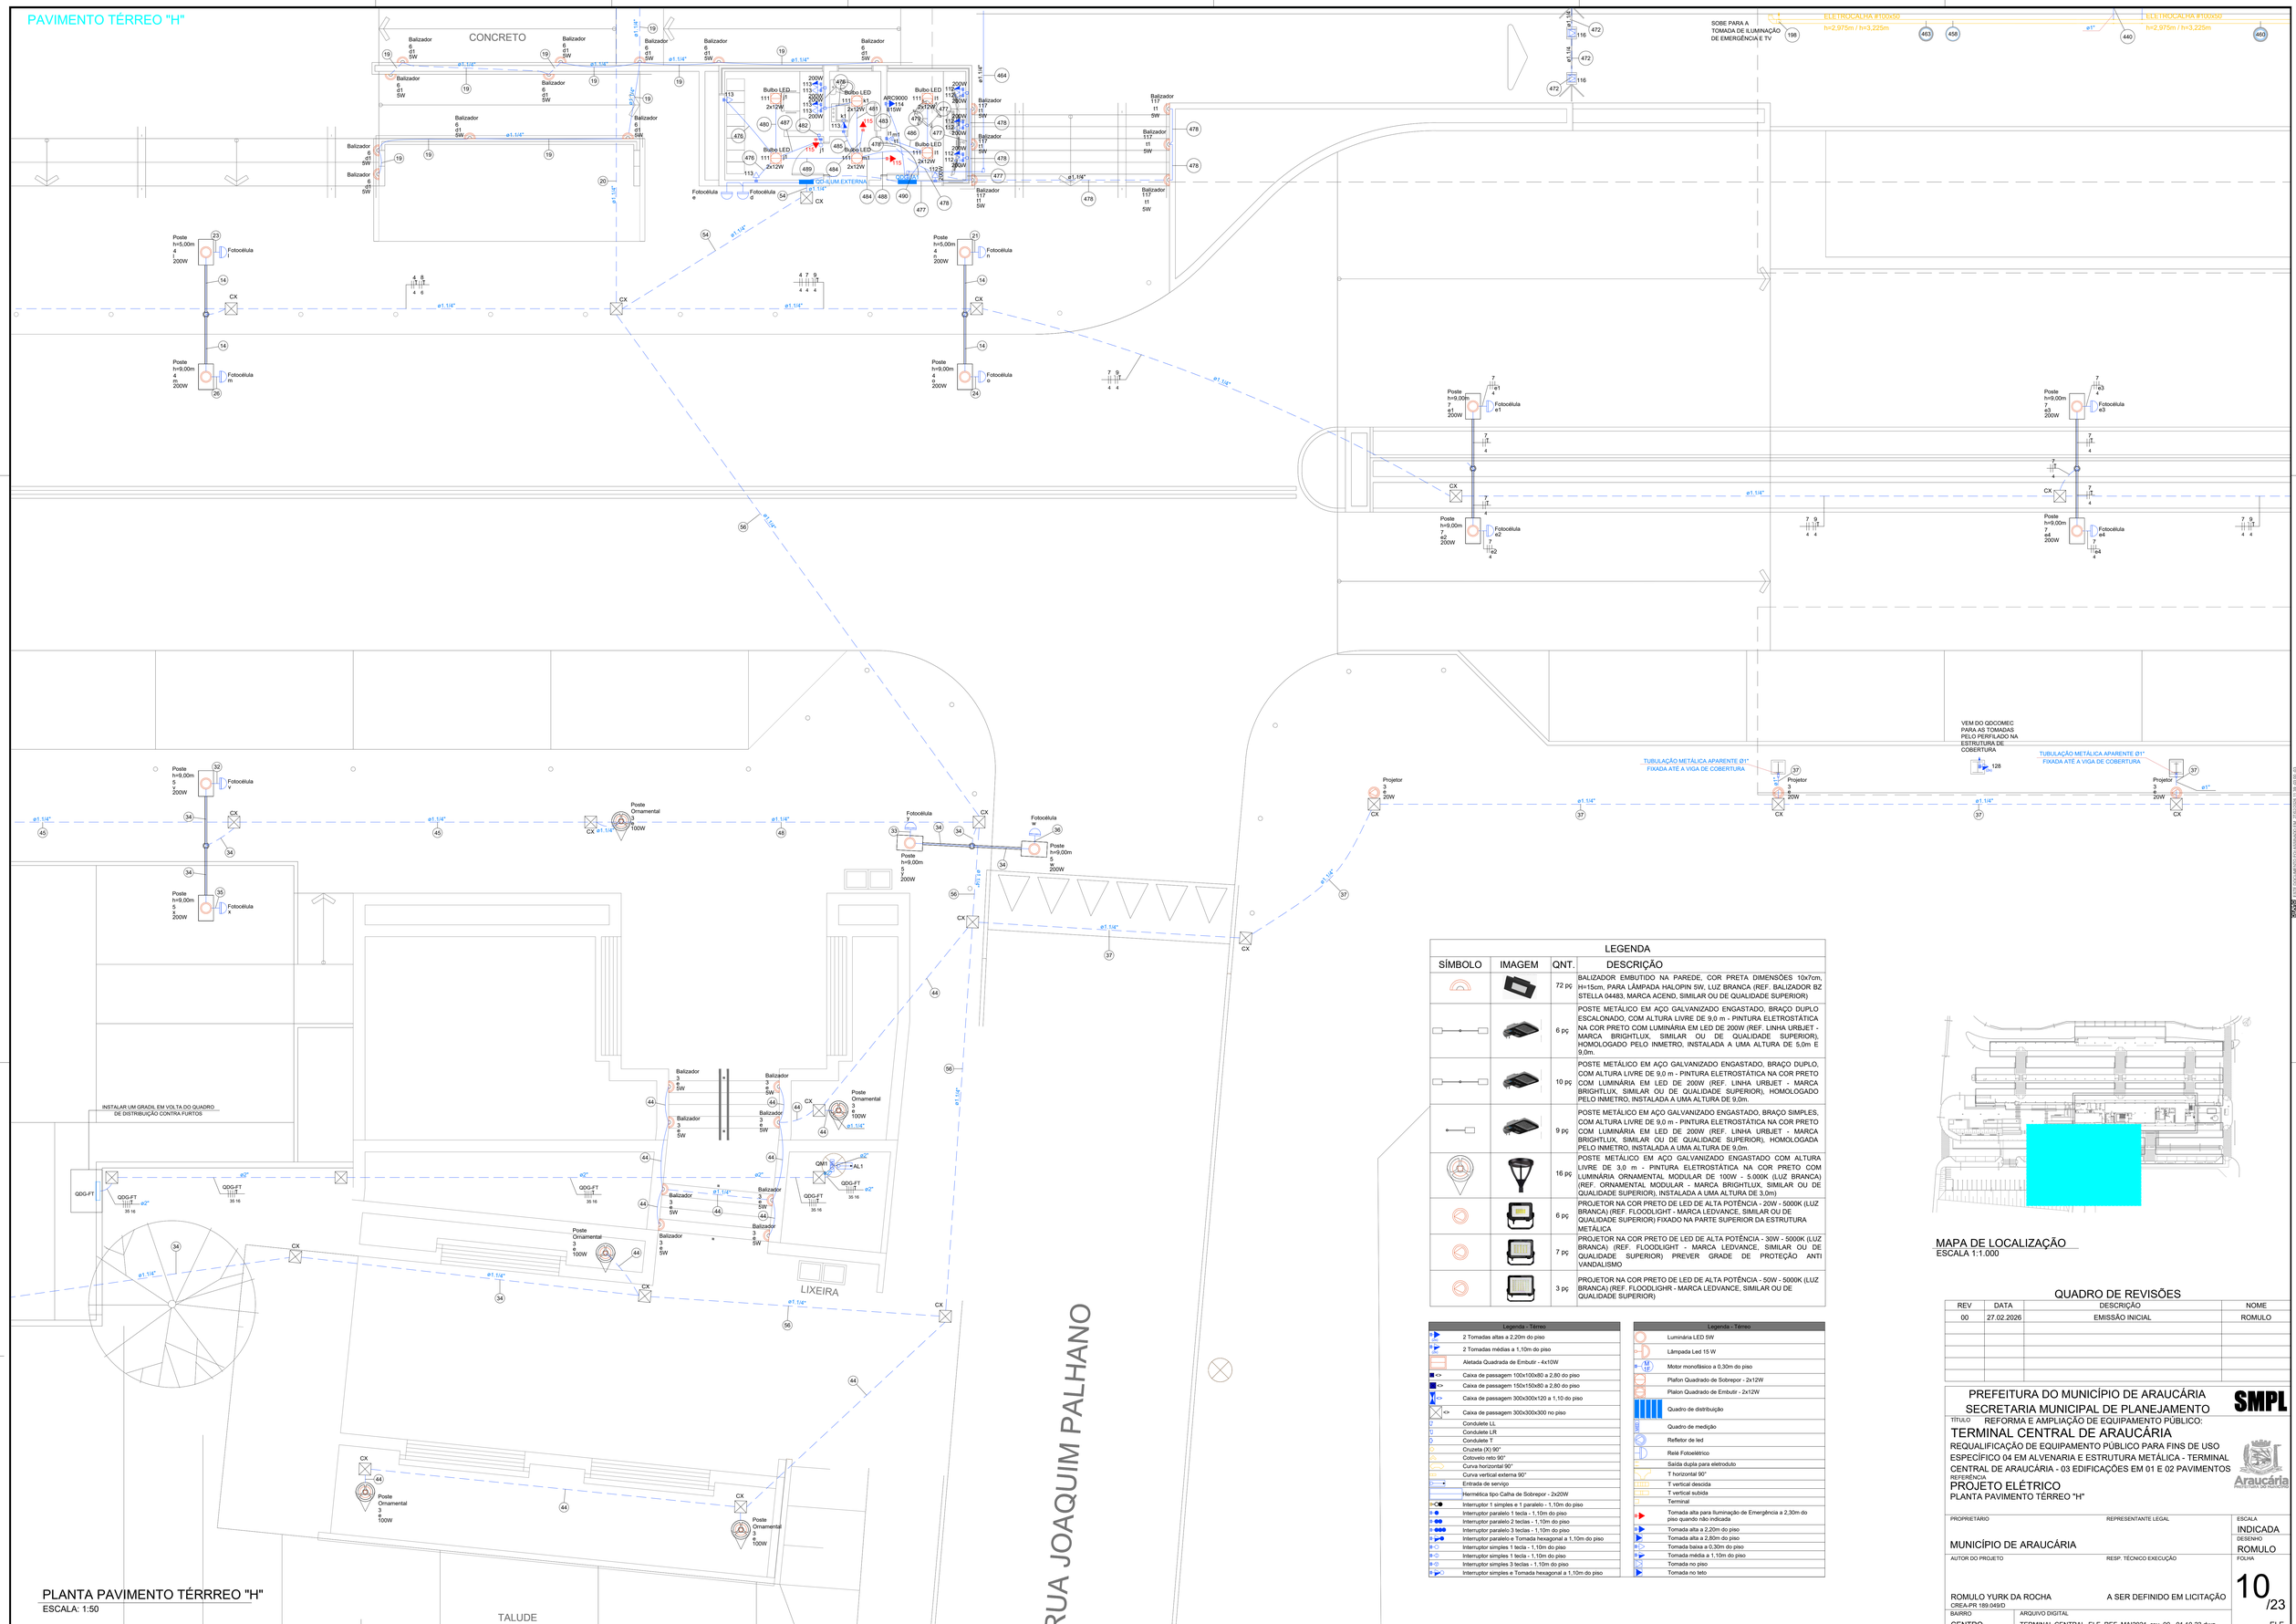

PLANTA PAVIMENTO TÉRRREO "H"
ESCALA: 1:50

LEGENDA

SÍMBOLO	IMAGEM	QNT.	DESCRIÇÃO
		72 pç	BALIZADOR EMBUTIDO NA PAREDE, COR PRETA DIMENSÕES 10x7cm, H=15cm, PARA LÂMPADA HALOPIN 5W, LUZ BRANCA (REF. BALIZADOR BZ STELLA 04483, MARCA ACEND, SIMILAR OU DE QUALIDADE SUPERIOR)
		6 pç	POSTE METÁLICO EM AÇO GALVANIZADO ENGASTADO, BRAÇO DUPLO ESCALONADO, COM ALTURA LIVRE DE 9,0 m - PINTURA ELETROSTÁTICA NA COR PRETO COM LUMINÁRIA EM LED DE 200W (REF. LINHA URBJET - MARCA BRIGHTLUX, SIMILAR OU DE QUALIDADE SUPERIOR), HOMOLOGADO PELO INMETRO, INSTALADA A UMA ALTURA DE 9,0m E 9,0m.
		10 pç	POSTE METÁLICO EM AÇO GALVANIZADO ENGASTADO, BRAÇO DUPLO, COM ALTURA LIVRE DE 9,0 m - PINTURA ELETROSTÁTICA NA COR PRETO COM LUMINÁRIA EM LED DE 200W (REF. LINHA URBJET - MARCA BRIGHTLUX, SIMILAR OU DE QUALIDADE SUPERIOR), HOMOLOGADO PELO INMETRO, INSTALADA A UMA ALTURA DE 9,0m.
		9 pç	POSTE METALICO EM AÇO GALVANIZADO ENGASTADO, BRAÇO SIMPLES, COM ALTURA LIVRE DE 9,0 m - PINTURA ELETROSTÁTICA NA COR PRETO COM LUMINÁRIA EM LED DE 200W (REF. LINHA URBJET - MARCA BRIGHTLUX, SIMILAR OU DE QUALIDADE SUPERIOR), HOMOLOGADA PELO INMETRO, INSTALADA A UMA ALTURA DE 9,0m.
		16 pç	POSTE METÁLICO EM AÇO GALVANIZADO ENGASTADO COM ALTURA LIVRE DE 3,0 m - PINTURA ELETROSTÁTICA NA COR PRETO COM LUMINÁRIA ORNAMENTAL MODULAR DE 100W - 5.000K (LUZ BRANCA) (REF. ORNAMENTAL MODULAR - MARCA BRIGHTLUX, SIMILAR OU DE QUALIDADE SUPERIOR), INSTALADA A UMA ALTURA DE 3,0m)
		6 pç	PROJETOR NA COR PRETO DE LED DE ALTA POTÊNCIA - 20W - 5000K (LUZ BRANCA) (REF. FLOODLIGHT - MARCA LEDVANCE, SIMILAR OU DE QUALIDADE SUPERIOR) FIXADO NA PARTE SUPERIOR DA ESTRUTURA METÁLICA
		7 pç	PROJETOR NA COR PRETO DE LED DE ALTA POTÊNCIA - 30W - 5000K (LUZ BRANCA) (REF. FLOODLIGHT - MARCA LEDVANCE, SIMILAR OU DE QUALIDADE SUPERIOR) PREVER GRADE DE PROTEÇÃO ANTI VANDALISMO
		3 pç	PROJETOR NA COR PRETO DE LED DE ALTA POTÊNCIA - 50W - 5000K (LUZ BRANCA) (REF. FLOODLIGHT - MARCA LEDVANCE, SIMILAR OU DE QUALIDADE SUPERIOR)

Legenda - Térreo	
	2 Tomadas altas a 2,20m do piso
	2 Tomadas médias a 1,10m do piso
	Aletada Quadrada de Embutir - 4x10W
<>	Caixa de passagem 100x100x80 a 2,80 do piso
<>	Caixa de passagem 150x150x80 a 2,80 do piso
<>	Caixa de passagem 300x300x120 a 1,10 do piso
<>	Caixa de passagem 300x300x300 no piso
LL	Condulete LL
LR	Condulete LR
T	Condulete T
(X)	Cruzeta (X) 90°
	Cotovelo reto 90°
	Curva horizontal 90°
	Curva vertical externa 90°
	Entrada de serviço
	Hermética tipo Calha de Sobrepor - 2x20W
	Interruptor 1 simples e 1 paralelo - 1,10m do piso
	Interruptor paralelo 1 tecla - 1,10m do piso
	Interruptor paralelo 2 teclas - 1,10m do piso
	Interruptor paralelo 3 teclas - 1,10m do piso
	Interruptor paralelo e Tomada hexagonal a 1,10m do piso
	Interruptor simples 1 tecla - 1,10m do piso
	Interruptor simples 1 tecla - 1,10m do piso
	Interruptor simples 3 teclas - 1,10m do piso
	Interruptor simples e Tomada hexagonal a 1,10m do piso

Legenda - Térreo	
	Luminária LED 5W
	Lâmpada Led 15 W
M	Motor monofásico a 0,30m do piso
	Plafon Quadrado de Sobrepor - 2x12W
	Plafon Quadrado de Embutir - 2x12W
	Quadro de distribuição
QM	Quadro de medição
	Refletor de led
	Relé Fotoelétrico
	Saída dupla para eletroduto
	T horizontal 90°
	T vertical descida
	T vertical subida
	Terminal
	Tomada alta para iluminação de Emergência a 2,30m do piso quando não indicada
	Tomada alta a 2,20m do piso
	Tomada alta a 2,80m do piso
	Tomada baixa a 0,30m do piso
	Tomada média a 1,10m do piso
	Tomada no piso
	Tomada no teto

MAPA DE LOCALIZAÇÃO
ESCALA 1:1.000

QUADRO DE REVISÕES

REV	DATA	DESCRIÇÃO	NOME
00	27.02.2026	EMISSÃO INICIAL	ROMULO

PREFEITURA DO MUNICÍPIO DE ARAUCÁRIA
SECRETARIA MUNICIPAL DE PLANEJAMENTO

SMPL

TÍTULO: REFORMA E AMPLIAÇÃO DE EQUIPAMENTO PÚBLICO:

TERMINAL CENTRAL DE ARAUCÁRIA

REQUALIFICAÇÃO DE EQUIPAMENTO PÚBLICO PARA FINS DE USO ESPECÍFICO 04 EM ALVENARIA E ESTRUTURA METÁLICA - TERMINAL CENTRAL DE ARAUCÁRIA - 03 EDIFICAÇÕES EM 01 E 02 PAVIMENTOS

REFERÊNCIA
PROJETO ELÉTRICO
PLANTA PAVIMENTO TÉRREO "H"

PROPRIETÁRIO	REPRESENTANTE LEGAL	ESCALA: INDICADA
MUNICÍPIO DE ARAUCÁRIA		DESENHO: ROMULO
AUTOR DO PROJETO	RESP. TÉCNICO EXECUÇÃO	FOLHA: 10/23
ROMULO YURK DA ROCHA CREA-PR 189.049/D	A SER DEFINIDO EM LICITAÇÃO	
BAIRRO: CENTRO	ARQUIVO DIGITAL: TERMINAL CENTRAL_ELE_REF_MAI2021_rev_00 - 01.10-23.dwg	ELE

Formato A0

ESTE DOCUMENTO POSSUI ASSINATURA DIGITAL CERTIFICADA