

PAVIMENTO SUPERIOR "A"

Legenda - Térreo	
	2 Tomadas altas a 2,20m do piso
	2 Tomadas médias a 1,10m do piso
	Aletada Quadrada de Embutir - 4x10W
	Caixa de passagem 100x100x80 a 2,80 do piso
	Caixa de passagem 150x150x80 a 2,80 do piso
	Caixa de passagem 300x300x120 a 1,10 do piso
	Caixa de passagem 300x300x300 no piso
	Condulete LL
	Condulete LR
	Condulete T
	Cruzeta (X) 90°
	Cotovelo reto 90°
	Curva horizontal 90°
	Curva vertical externa 90°
	Entrada de serviço
	Hermética tipo Calha de Sobrepor - 2x20W
	Interruptor 1 simples e 1 paralelo - 1,10m do piso
	Interruptor paralelo 1 tecla - 1,10m do piso
	Interruptor paralelo 2 teclas - 1,10m do piso
	Interruptor paralelo 3 teclas - 1,10m do piso
	Interruptor paralelo e Tomada hexagonal a 1,10m do piso
	Interruptor simples 1 tecla - 1,10m do piso
	Interruptor simples 1 tecla - 1,10m do piso
	Interruptor simples 3 teclas - 1,10m do piso
	Interruptor simples e Tomada hexagonal a 1,10m do piso

Legenda - Térreo	
	Luminária LED 5W
	Lâmpada Led 15 W
	Motor monofásico a 0,30m do piso
	Plafon Quadrado de Sobrepor - 2x12W
	Plafon Quadrado de Embutir - 2x12W
	Quadro de distribuição
	Quadro de medição
	Refletor de led
	Relé Fotoelétrico
	Saída dupla para eletroduto
	T horizontal 90°
	T vertical descida
	T vertical subida
	Terminal
	Tomada alta para Iluminação de Emergência a 2,30m do piso quando não indicada
	Tomada alta a 2,20m do piso
	Tomada alta a 2,80m do piso
	Tomada baixa a 0,30m do piso
	Tomada média a 1,10m do piso
	Tomada no piso
	Tomada no teto

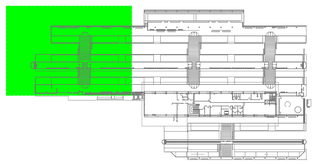

MAPA DE LOCALIZAÇÃO
ESCALA 1:1.000

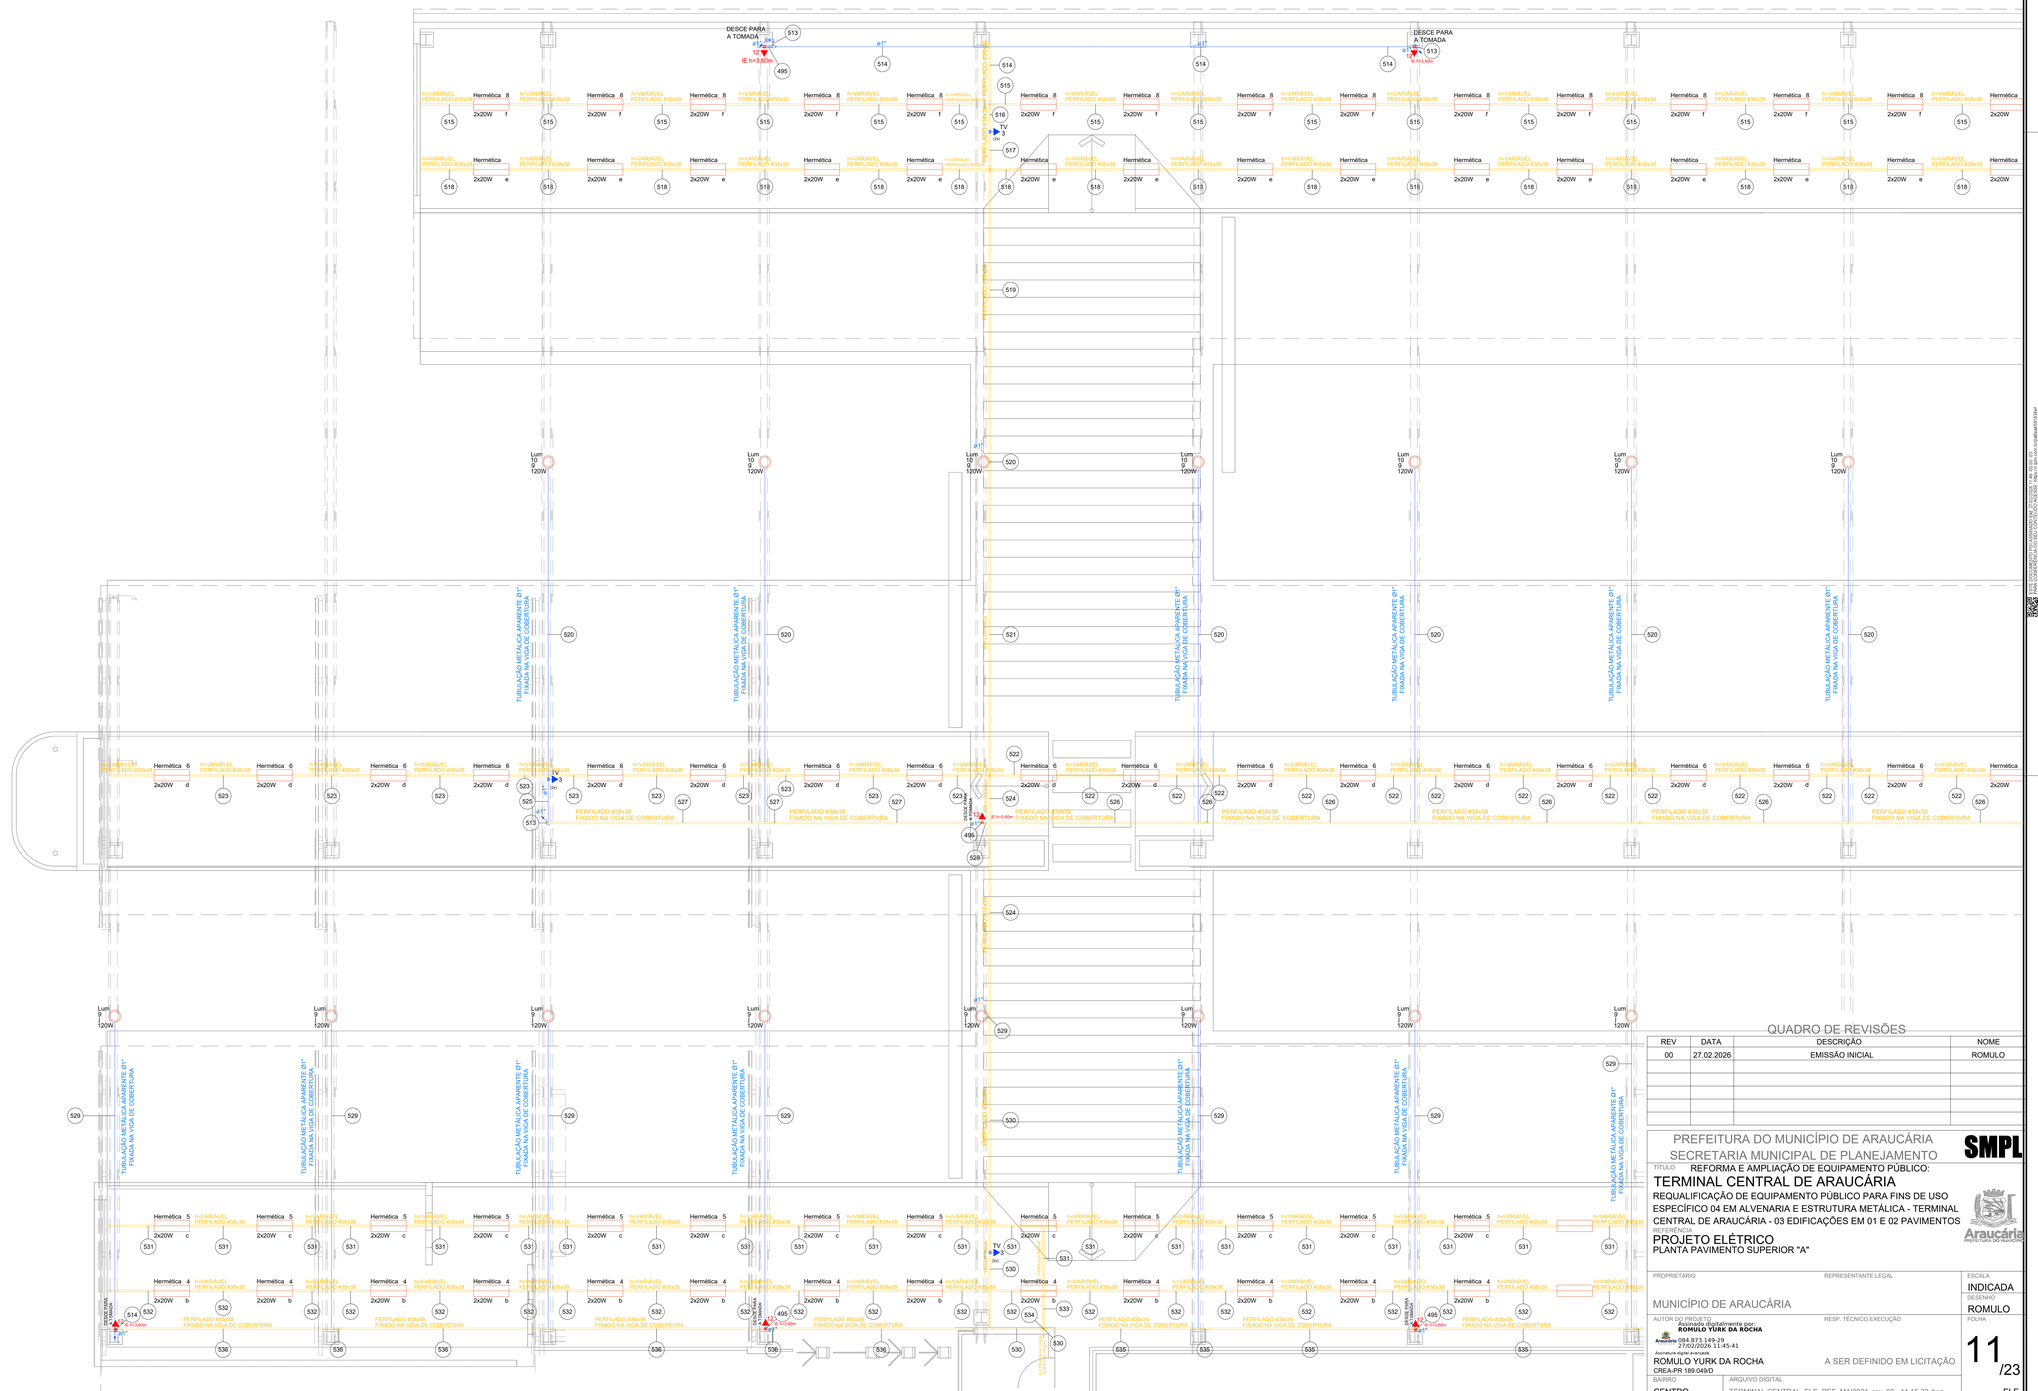

PLANTA PAVIMENTO SUPERIOR "A"
ESCALA: 1:50

QUADRO DE REVISÕES

REV	DATA	DESCRIÇÃO	NOME
00	27.02.2026	EMISSÃO INICIAL	ROMULO

PREFEITURA DO MUNICÍPIO DE ARAUCÁRIA
SECRETARIA MUNICIPAL DE PLANEJAMENTO
SMPL

TÍTULO: REFORMA E AMPLIAÇÃO DE EQUIPAMENTO PÚBLICO:

TERMINAL CENTRAL DE ARAUCÁRIA

REQUALIFICAÇÃO DE EQUIPAMENTO PÚBLICO PARA FINS DE USO ESPECÍFICO 04 EM ALVENARIA E ESTRUTURA METÁLICA - TERMINAL CENTRAL DE ARAUCÁRIA - 03 EDIFICAÇÕES EM 01 E 02 PAVIMENTOS

REFERÊNCIA
PROJETO ELÉTRICO
PLANTA PAVIMENTO SUPERIOR "A"


Araucária
PRIMEIRA DO PARANÁ

PROPRIETÁRIO	REPRESENTANTE LEGAL	ESCALA
MUNICÍPIO DE ARAUCÁRIA		INDICADA
		DESENHO: ROMULO
AUTOR DO PROJETO: Assinado digitalmente por ROMULO YURK DA ROCHA Armadura 084.873.149-29 27/02/2026 11:45:41 Assinatura digital avançada ROMULO YURK DA ROCHA CREA-PR 169.045/D	RESP. TÉCNICO EXECUÇÃO: A SER DEFINIDO EM LICITAÇÃO	FOLHA: 11/23
BAIRRO: CENTRO	ARQUIVO DIGITAL: TERMINAL CENTRAL_ELE_REF_MAI2021_rev_00 - 11.15-23.dwg	ELE

Formato A0

ESTE DOCUMENTO FOI GERADO POR MEIO DE PROCESSO DIGITAL E ASSINADO DIGITALMENTE COM CERTIFICADO DIGITAL EMITIDO POR AUTORIDADE CERTIFICADORA CREDENCIADA NA ICP-BRASIL. https://verificador.iti.gov.br

PAVIMENTO SUPERIOR "B"

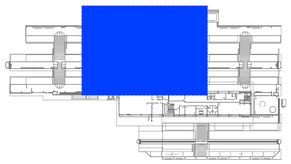

MAPA DE LOCALIZAÇÃO
ESCALA 1:1.000

Legenda - Térreo	
	2 Tomadas altas a 2,20m do piso
	2 Tomadas médias a 1,10m do piso
	Aletada Quadrada de Embutir - 4x10W
	Condulete LL
	Condulete LR
	Condulete T
	Cotovelo reto 90°
	Curva vertical externa 90°
	Hermética tipo Calha de Sobrepor - 2x20W
	Interruptor paralelo 1 tecla - 1,10m do piso
	Interruptor paralelo e Tomada hexagonal a 1,10m do piso
	Interruptor simples 1 tecla - 1,10m do piso
	Interruptor simples 1 tecla - 1,10m do piso
	Interruptor simples 3 teclas - 1,10m do piso
	Interruptor simples e Tomada hexagonal a 1,10m do piso
	Luminária LED 5W
M 1/2	Motor monofásico a 0,30m do piso
	Plafon Quadrado de Sobrepor - 2x12W
	Plalon Quadrado de Embutir - 2x12W
	Saída dupla para eletroduto
	T vertical descida
	T vertical subida
	Terminal
	Tomada alta para iluminação de Emergência a 2,30m do piso quando não indicada
	Tomada alta a 2,20m do piso
	Tomada baixa a 0,30m do piso
	Tomada média a 1,10m do piso

PLANTA PAVIMENTO SUPERIOR "B"
ESCALA: 1:50

QUADRO DE REVISÕES

REV	DATA	DESCRIÇÃO	NOME
00	27.02.2026	EMISSÃO INICIAL	ROMULO

PREFEITURA DO MUNICÍPIO DE ARAUCÁRIA
SECRETARIA MUNICIPAL DE PLANEJAMENTO

SMPL

TÍTULO: REFORMA E AMPLIAÇÃO DE EQUIPAMENTO PÚBLICO:
TERMINAL CENTRAL DE ARAUCÁRIA
REQUALIFICAÇÃO DE EQUIPAMENTO PÚBLICO PARA FINS DE USO ESPECÍFICO 04 EM ALVENARIA E ESTRUTURA METÁLICA - TERMINAL CENTRAL DE ARAUCÁRIA - 03 EDIFICAÇÕES EM 01 E 02 PAVIMENTOS
REFERÊNCIA
PROJETO ELÉTRICO
PLANTA PAVIMENTO SUPERIOR "B"

PROPRIETÁRIO: MUNICÍPIO DE ARAUCÁRIA	REPRESENTANTE LEGAL:	ESCALA: INDICADA
AUTOR DO PROJETO: ROMULO YURK DA ROCHA CREA-PR 189.049/D	RESP. TÉCNICO EXECUÇÃO: A SER DEFINIDO EM LICITAÇÃO	DESENHO: ROMULO
BAIRRO: CENTRO	ARQUIVO DIGITAL: TERMINAL CENTRAL_ELE_REF_MAI2021_rev_00 - 11.15-23.dwg	FOLHA: 12/23
		ELE


Formato A0

ESTE DOCUMENTO É PROPRIEDADE DO AUTOR. A REPRODUÇÃO OU UTILIZAÇÃO SEM AUTORIZAÇÃO É PROIBIDA.

PAVIMENTO SUPERIOR "C"

Legenda - Térreo	
	2 Tomadas altas a 2,20m do piso
	2 Tomadas médias a 1,10m do piso
	Aletada Quadrada de Embutir - 4x10W
<>	Caixa de passagem 100x100x80 a 2,80 do piso
<>	Caixa de passagem 150x150x80 a 2,80 do piso
<>	Caixa de passagem 300x300x120 a 1,10 do piso
<>	Caixa de passagem 300x300x300 no piso
	Condulete LL
	Condulete LR
	Condulete T
	Cruzeta (X) 90°
	Cotovelo reto 90°
	Curva horizontal 90°
	Curva vertical externa 90°
	Entrada de serviço
	Hermética tipo Calha de Sobrepor - 2x20W
	Interruptor 1 simples e 1 paralelo - 1,10m do piso
	Interruptor paralelo 1 tecla - 1,10m do piso
	Interruptor paralelo 2 teclas - 1,10m do piso
	Interruptor paralelo 3 teclas - 1,10m do piso
	Interruptor paralelo e Tomada hexagonal a 1,10m do piso
	Interruptor simples 1 tecla - 1,10m do piso
	Interruptor simples 1 tecla - 1,10m do piso
	Interruptor simples 3 teclas - 1,10m do piso
	Interruptor simples e Tomada hexagonal a 1,10m do piso

Legenda - Térreo	
	Luminária LED 5W
	Lâmpada Led 15 W
M 1F	Motor monofásico a 0,30m do piso
	Plafon Quadrado de Sobrepor - 2x12W
	Plafon Quadrado de Embutir - 2x12W
	Quadro de distribuição
QM	Quadro de medição
	Refletor de led
	Relé Fotoelétrico
	Saída dupla para eletroduto
	T horizontal 90°
	T vertical descida
	T vertical subida
	Terminal
	Tomada alta para Iluminação de Emergência a 2,30m do piso quando não indicada
	Tomada alta a 2,20m do piso
	Tomada alta a 2,80m do piso
	Tomada baixa a 0,30m do piso
	Tomada média a 1,10m do piso
	Tomada no piso
	Tomada no teto

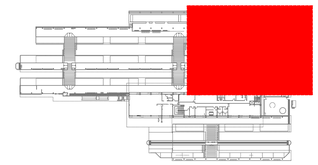

MAPA DE LOCALIZAÇÃO
ESCALA 1:1.000

PLANTA PAVIMENTO SUPERIOR "C"
ESCALA: 1:50

QUADRO DE REVISÕES

REV	DATA	DESCRIÇÃO	NOME
00	27.02.2026	EMISSÃO INICIAL	ROMULO

PREFEITURA DO MUNICÍPIO DE ARAUCÁRIA
SECRETARIA MUNICIPAL DE PLANEJAMENTO

SMPL


TÍTULO REFORMA E AMPLIAÇÃO DE EQUIPAMENTO PÚBLICO:
TERMINAL CENTRAL DE ARAUCÁRIA
REQUALIFICAÇÃO DE EQUIPAMENTO PÚBLICO PARA FINS DE USO ESPECÍFICO 04 EM ALVENARIA E ESTRUTURA METÁLICA - TERMINAL CENTRAL DE ARAUCÁRIA - 03 EDIFICAÇÕES EM 01 E 02 PAVIMENTOS
REFERÊNCIA
PROJETO ELÉTRICO
PLANTA PAVIMENTO SUPERIOR "C"

PROPRIETÁRIO / REPRESENTANTE LEGAL	ESCALA: INDICADA
MUNICÍPIO DE ARAUCÁRIA	DESENHO: ROMULO
AUTOR DO PROJETO / RESP. TÉCNICO EXECUÇÃO	FOLHA: 13/23
ROMULO YURK DA ROCHA CREA-PR 189.049/D	A SER DEFINIDO EM LICITAÇÃO
BAIRRO: CENTRO	ARQUIVO DIGITAL: TERMINAL CENTRAL_ELE_REF_MAI2021_rev_00 - 11.15-23.dwg
	ELE

Formato A0

ESTE DOCUMENTO ATENDE À LEI 14.063 DE 23/09/2020 - Nível de assinatura avançado

PAVIMENTO SUPERIOR "D"

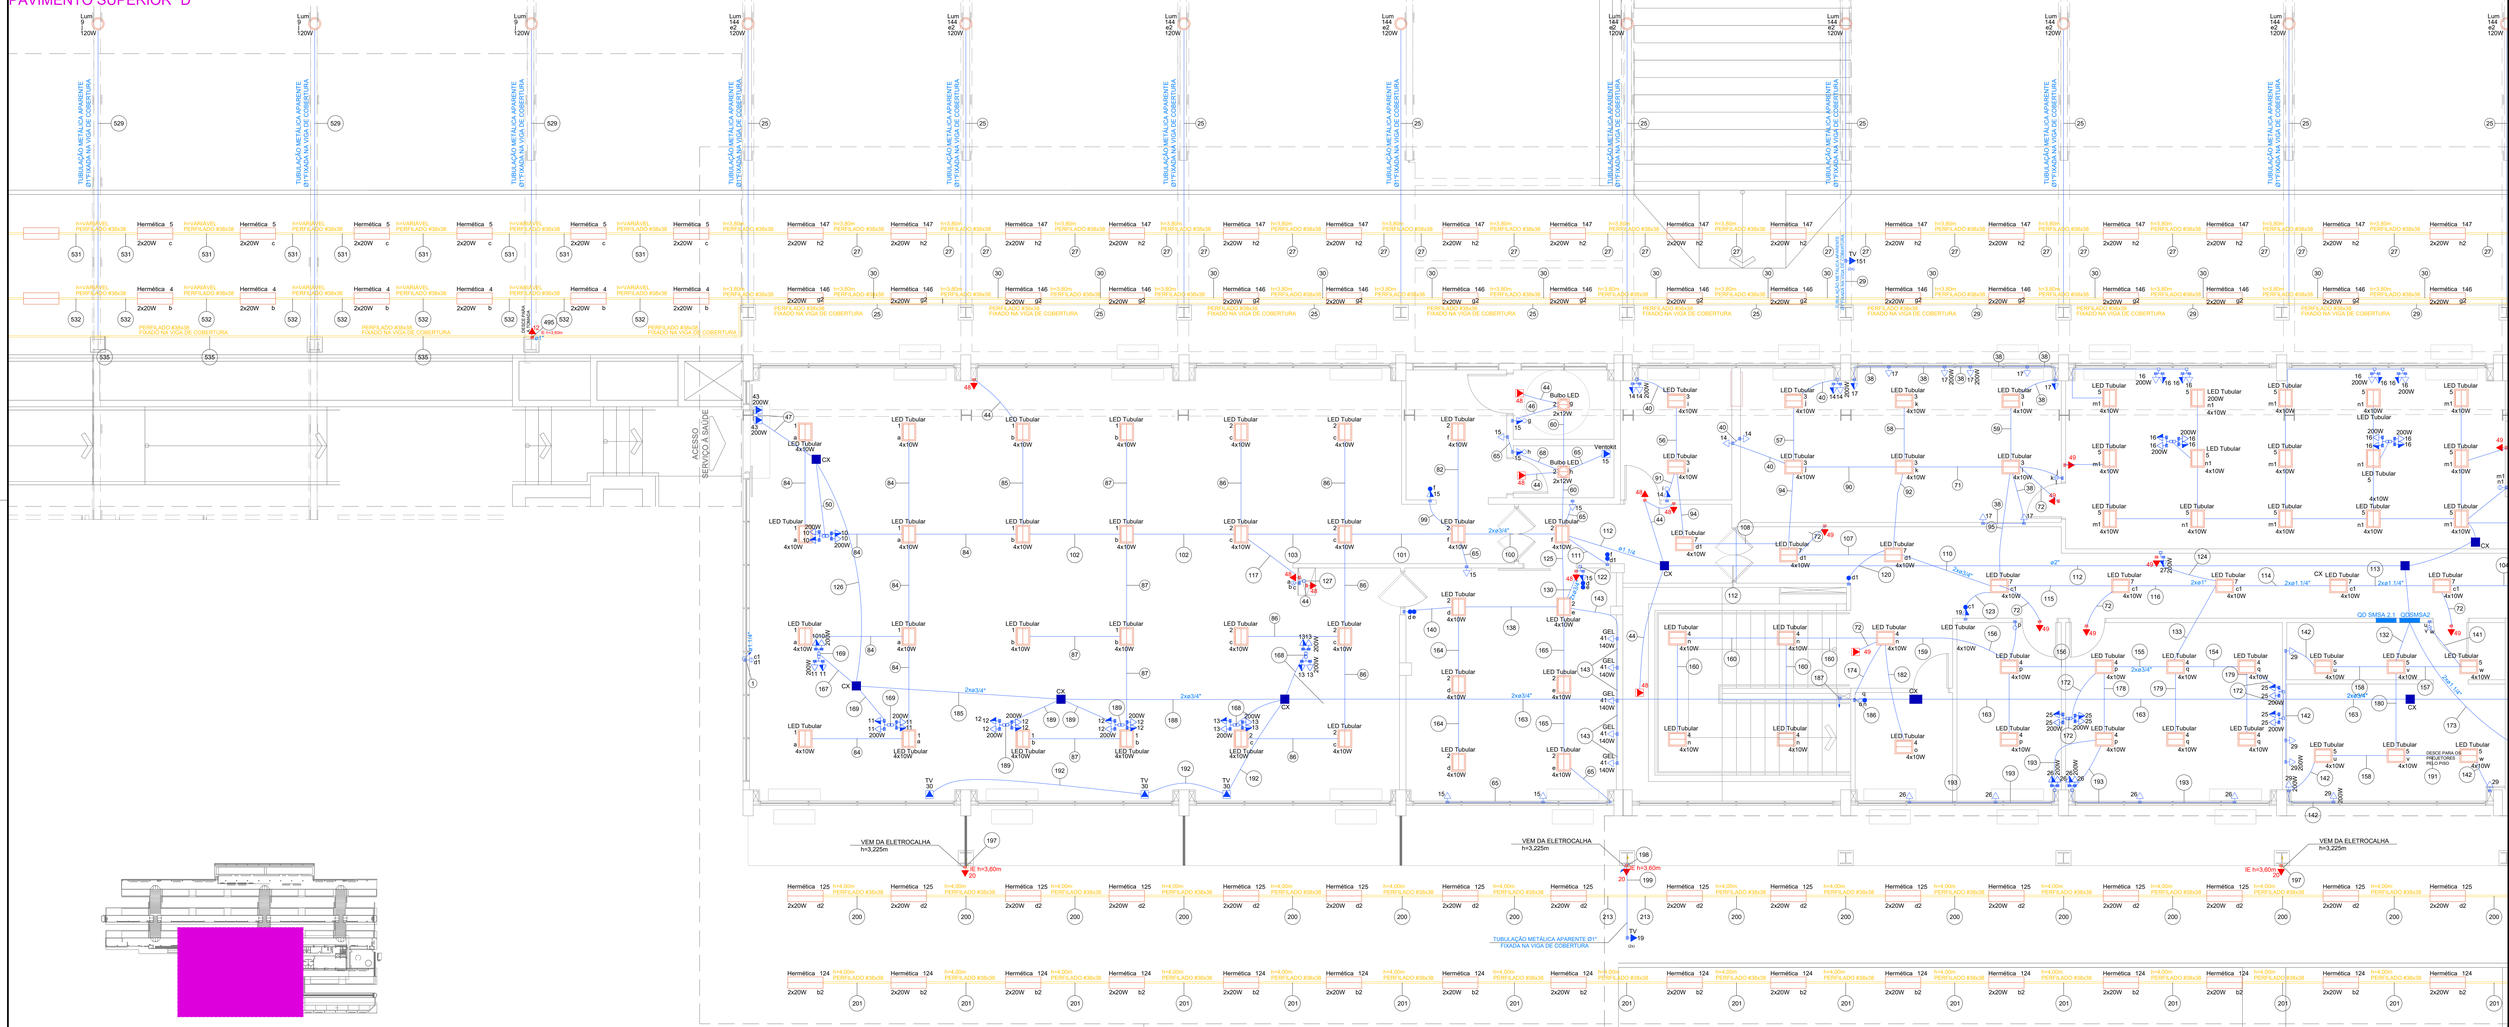

MAPA DE LOCALIZAÇÃO
ESCALA 1:1.000

Legenda - Térreo	
	2 Tomadas altas a 2,20m do piso
	2 Tomadas médias a 1,10m do piso
	Aletada Quadrada de Embutir - 4x10W
<>	Caixa de passagem 100x100x80 a 2,80 do piso
<>	Caixa de passagem 150x150x80 a 2,80 do piso
<>	Caixa de passagem 300x300x120 a 1,10 do piso
<>	Caixa de passagem 300x300x300 no piso
	Condulete LL
	Condulete LR
	Condulete T
	Cruzeta (X) 90°
	Cotovelo reto 90°
	Curva horizontal 90°
	Curva vertical externa 90°
	Entrada de serviço
	Hermética tipo Calha de Sobrepor - 2x20W
	Interruptor 1 simples e 1 paralelo - 1,10m do piso
	Interruptor paralelo 1 tecla - 1,10m do piso
	Interruptor paralelo 2 teclas - 1,10m do piso
	Interruptor paralelo 3 teclas - 1,10m do piso
	Interruptor paralelo e Tomada hexagonal a 1,10m do piso
	Interruptor simples 1 tecla - 1,10m do piso
	Interruptor simples 1 tecla - 1,10m do piso
	Interruptor simples 3 teclas - 1,10m do piso
	Interruptor simples e Tomada hexagonal a 1,10m do piso

Legenda - Térreo	
	Luminária LED 5W
	Lâmpada Led 15 W
M 1/2	Motor monofásico a 0,30m do piso
	Plafon Quadrado de Sobrepor - 2x12W
	Plalon Quadrado de Embutir - 2x12W
	Quadro de distribuição
QM	Quadro de medição
	Refletor de led
	Relé Fotoelétrico
	Saída dupla para eletroduto
	T horizontal 90°
	T vertical descida
	T vertical subida
	Terminal
	Tomada alta para Iluminação de Emergência a 2,30m do piso quando não indicada
	Tomada alta a 2,20m do piso
	Tomada alta a 2,80m do piso
	Tomada baixa a 0,30m do piso
	Tomada média a 1,10m do piso
	Tomada no piso
	Tomada no teto

PLANTA PAVIMENTO SUPERIOR "D"
ESCALA: 1:50

QUADRO DE REVISÕES

REV	DATA	DESCRIÇÃO	NOME
00	27.02.2026	EMISSÃO INICIAL	ROMULO

PREFEITURA DO MUNICÍPIO DE ARAUCÁRIA
SECRETARIA MUNICIPAL DE PLANEJAMENTO

SMPL

TÍTULO: REFORMA E AMPLIAÇÃO DE EQUIPAMENTO PÚBLICO:

TERMINAL CENTRAL DE ARAUCÁRIA


REQUALIFICAÇÃO DE EQUIPAMENTO PÚBLICO PARA FINS DE USO ESPECÍFICO 04 EM ALVENARIA E ESTRUTURA METÁLICA - TERMINAL CENTRAL DE ARAUCÁRIA - 03 EDIFICAÇÕES EM 01 E 02 PAVIMENTOS

REFERÊNCIA:
PROJETO ELÉTRICO
PLANTA PAVIMENTO SUPERIOR "D"


PROPRIETÁRIO: MUNICÍPIO DE ARAUCÁRIA	REPRESENTANTE LEGAL	ESCALA: INDICADA
AUTOR DO PROJETO: ROMULO YURK DA ROCHA CREA-PR 189.049/D	RESP. TÉCNICO EXECUÇÃO: A SER DEFINIDO EM LICITAÇÃO	DESENHO: ROMULO
BAIRRO: CENTRO	ARQUIVO DIGITAL: TERMINAL CENTRAL_ELE_REF_MAI2021_rev_00 - 11.15-23.dwg	FOLHA: 14 /23
		ELE

Formato A0

PAVIMENTO SUPERIOR "E"

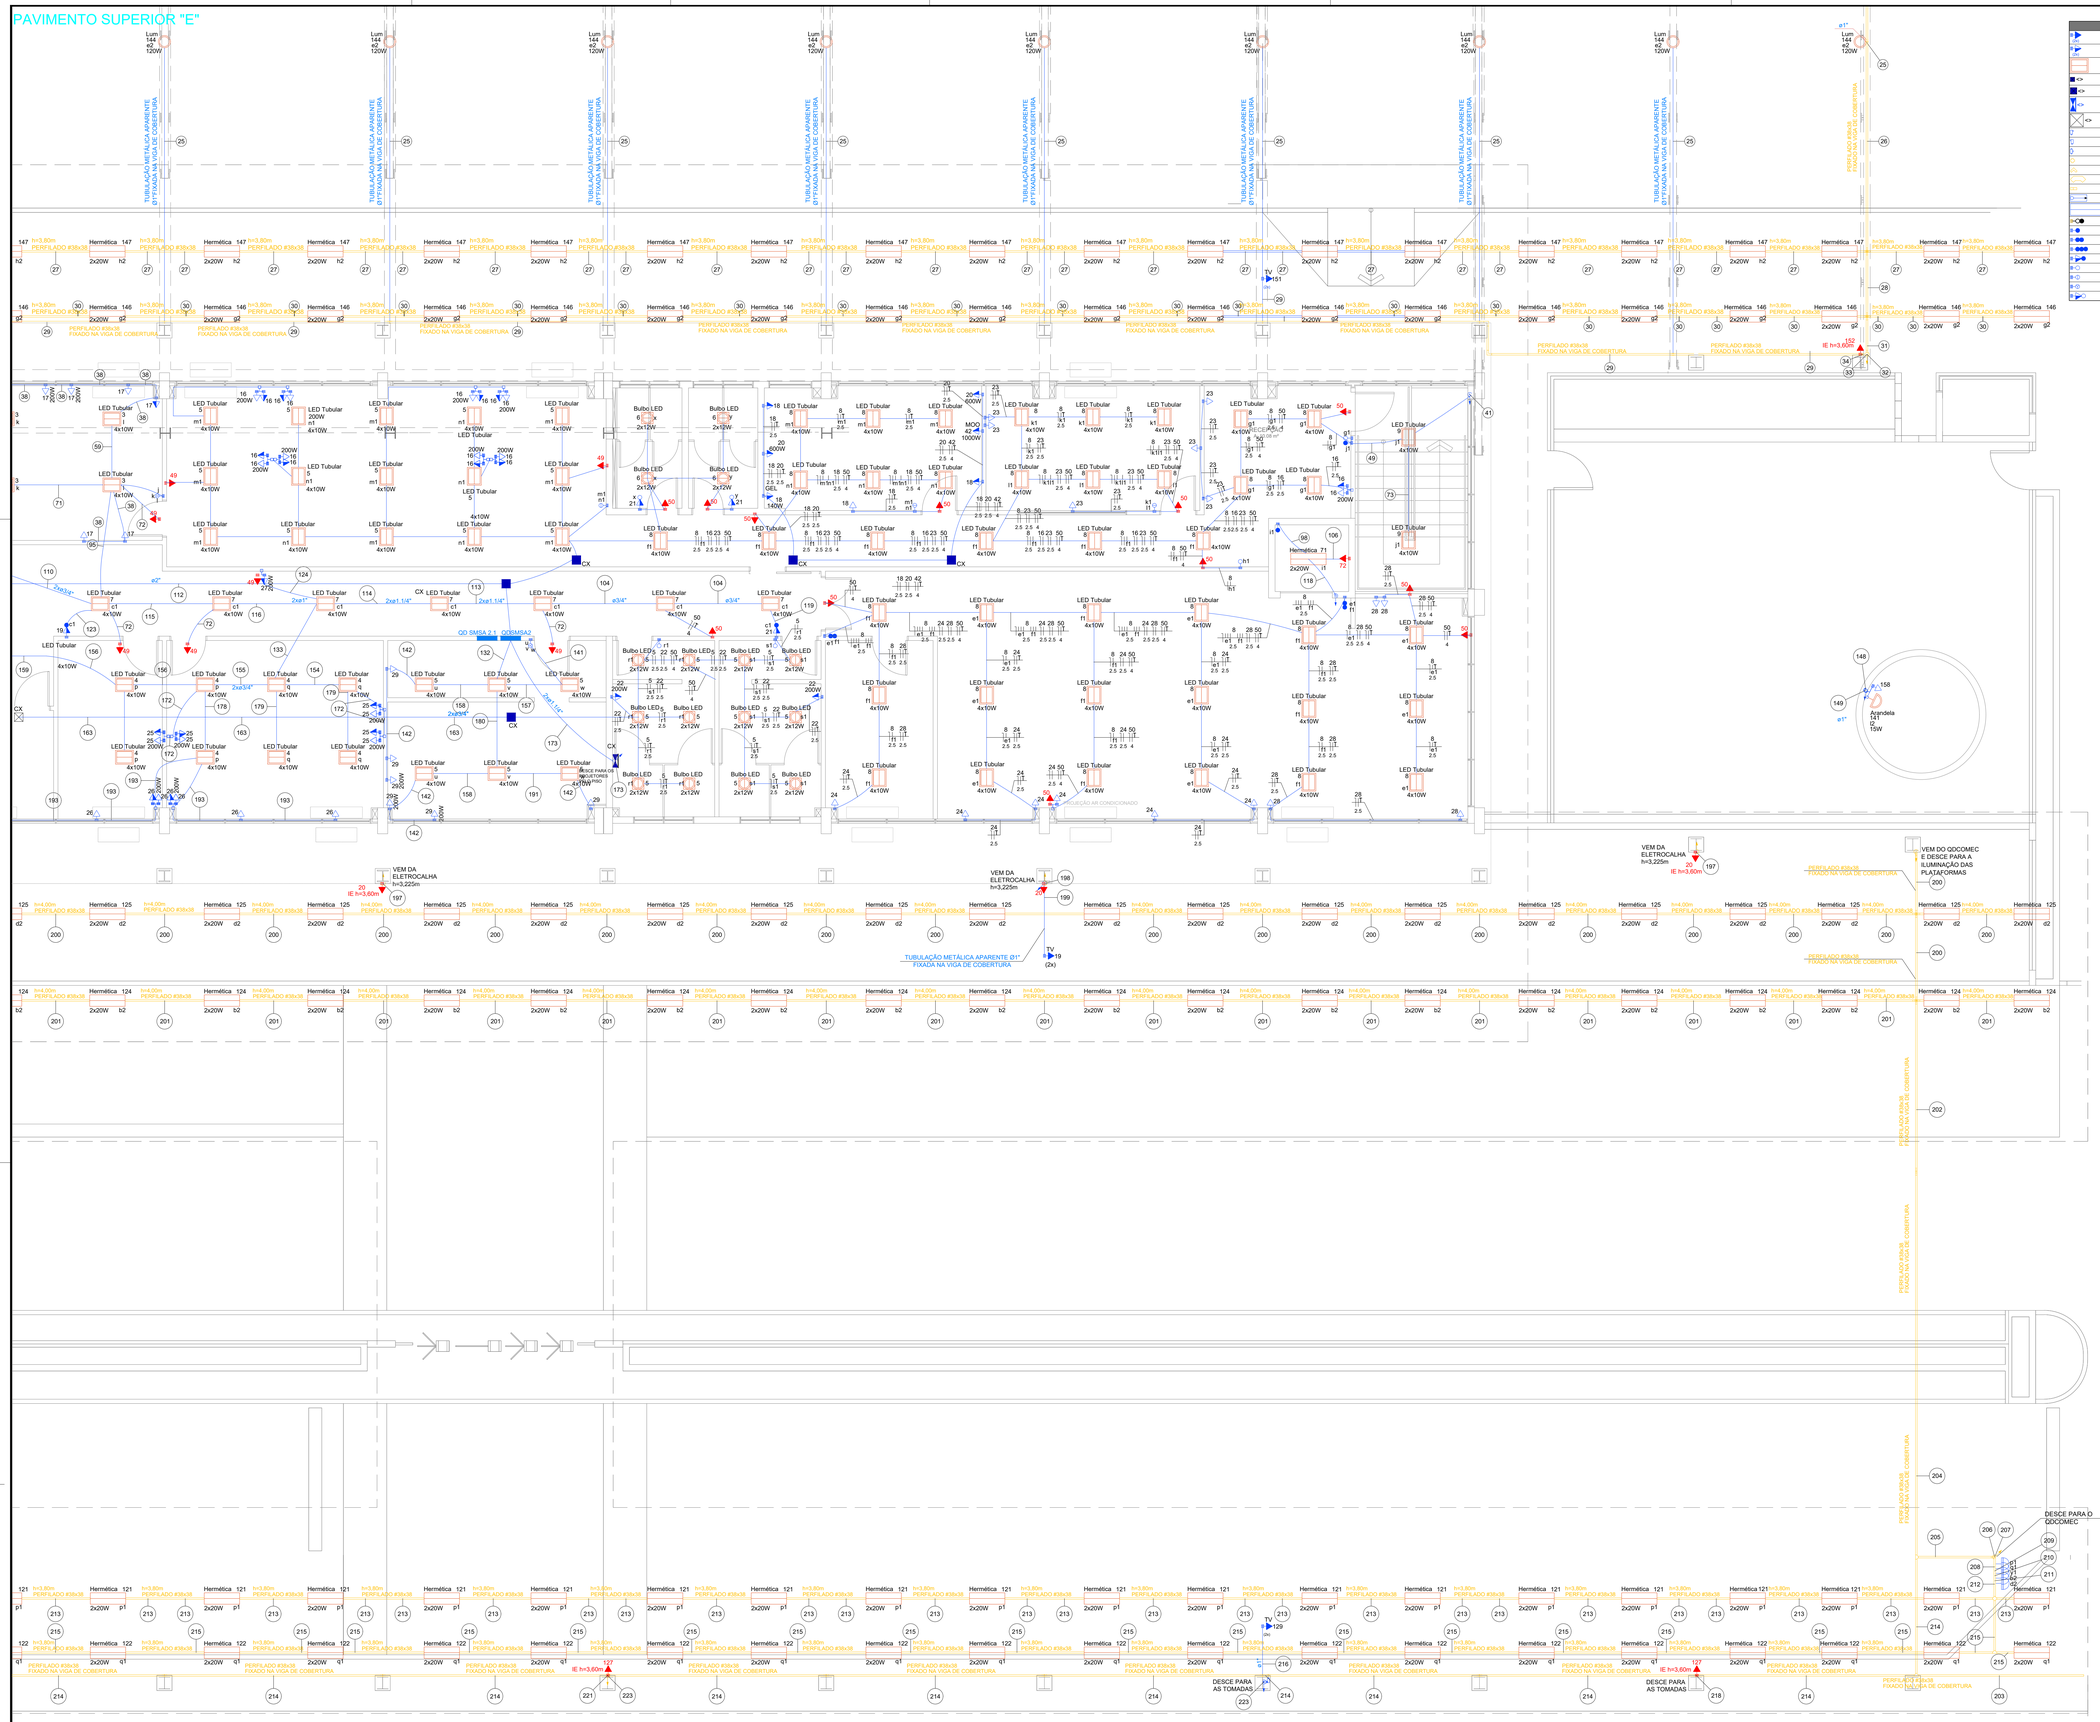

MAPA DE LOCALIZAÇÃO
ESCALA 1:1.000

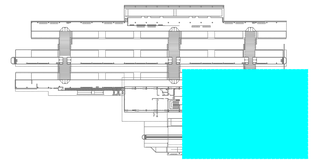

PLANTA PAVIMENTO SUPERIOR "E"
ESCALA: 1:50

Legenda - Térreo	
	2 Tomadas altas a 2,20m do piso
	2 Tomadas médias a 1,10m do piso
	Aletada Quadrada de Embutir - 4x10W
<>	Caixa de passagem 100x100x80 a 2,80 do piso
<>	Caixa de passagem 150x150x80 a 2,80 do piso
<>	Caixa de passagem 300x300x120 a 1,10 do piso
<>	Caixa de passagem 300x300x300 no piso
	Condulete LL
	Condulete LR
	Condulete T
	Cruzeta (X) 90°
	Cotovelo reto 90°
	Curva horizontal 90°
	Curva vertical externa 90°
	Entrada de serviço
	Hermética tipo Calha de Sobrepor - 2x20W
	Interruptor 1 simples e 1 paralelo - 1,10m do piso
	Interruptor paralelo 1 tecla - 1,10m do piso
	Interruptor paralelo 2 teclas - 1,10m do piso
	Interruptor paralelo 3 teclas - 1,10m do piso
	Interruptor paralelo e Tomada hexagonal a 1,10m do piso
	Interruptor simples 1 tecla - 1,10m do piso
	Interruptor simples 1 tecla - 1,10m do piso
	Interruptor simples 3 teclas - 1,10m do piso
	Interruptor simples e Tomada hexagonal a 1,10m do piso

Legenda - Térreo	
	Luminária LED 5W
	Lâmpada Led 15 W
M	Motor monofásico a 0,30m do piso
	Plafon Quadrado de Sobrepor - 2x12W
	Plafon Quadrado de Embutir - 2x12W
	Quadro de distribuição
QGBT	Quadro de medição
	Refletor de led
	Relé Fotoelétrico
	Saída dupla para eletroduto
	T horizontal 90°
	T vertical descida
	T vertical subida
	Terminal
	Tomada alta para Iluminação de Emergência a 2,30m do piso quando não indicada
	Tomada alta a 2,20m do piso
	Tomada alta a 2,80m do piso
	Tomada baixa a 0,30m do piso
	Tomada média a 1,10m do piso
	Tomada no piso
	Tomada no teto

QUADRO DE REVISÕES

REV	DATA	DESCRIÇÃO	NOME
00	27.02.2026	EMISSÃO INICIAL	ROMULO

PREFEITURA DO MUNICÍPIO DE ARAUCÁRIA
SECRETARIA MUNICIPAL DE PLANEJAMENTO

SMPL

TÍTULO
REFORMA E AMPLIAÇÃO DE EQUIPAMENTO PÚBLICO:
TERMINAL CENTRAL DE ARAUCÁRIA
REQUALIFICAÇÃO DE EQUIPAMENTO PÚBLICO PARA FINS DE USO ESPECÍFICO 04 EM ALVENARIA E ESTRUTURA METÁLICA - TERMINAL CENTRAL DE ARAUCÁRIA - 03 EDIFICAÇÕES EM 01 E 02 PAVIMENTOS
REFERÊNCIA
PROJETO ELÉTRICO
PLANTA PAVIMENTO SUPERIOR "E"

PROPRIETÁRIO	REPRESENTANTE LEGAL	ESCALA: INDICADA
MUNICÍPIO DE ARAUCÁRIA		DESENHO: ROMULO
AUTOR DO PROJETO	RESP. TÉCNICO EXECUÇÃO	FOLHA: 15/23
ROMULO YURK DA ROCHA CREA-PR 189.049/D	A SER DEFINIDO EM LICITAÇÃO	
BAIRRO: CENTRO	ARQUIVO DIGITAL: TERMINAL CENTRAL_ELE_REF_MAI2021_rev_00 - 11.15-23.dwg	ELE

Formato A0

ESTE DOCUMENTO É CÓPIA DO ORIGINAL ASSINADO DIGITALMENTE por ROMULO YURK DA ROCHA:18933 e ROMULO YURK DA ROCHA:18933 em 27/02/2026 14:49:28
Acesse em https://etp.ifsul.edu.br/validar/ Código de verificação: 0d8f1f0d